ახალციხე ფილიალი

განათების განლაგების გეგმა

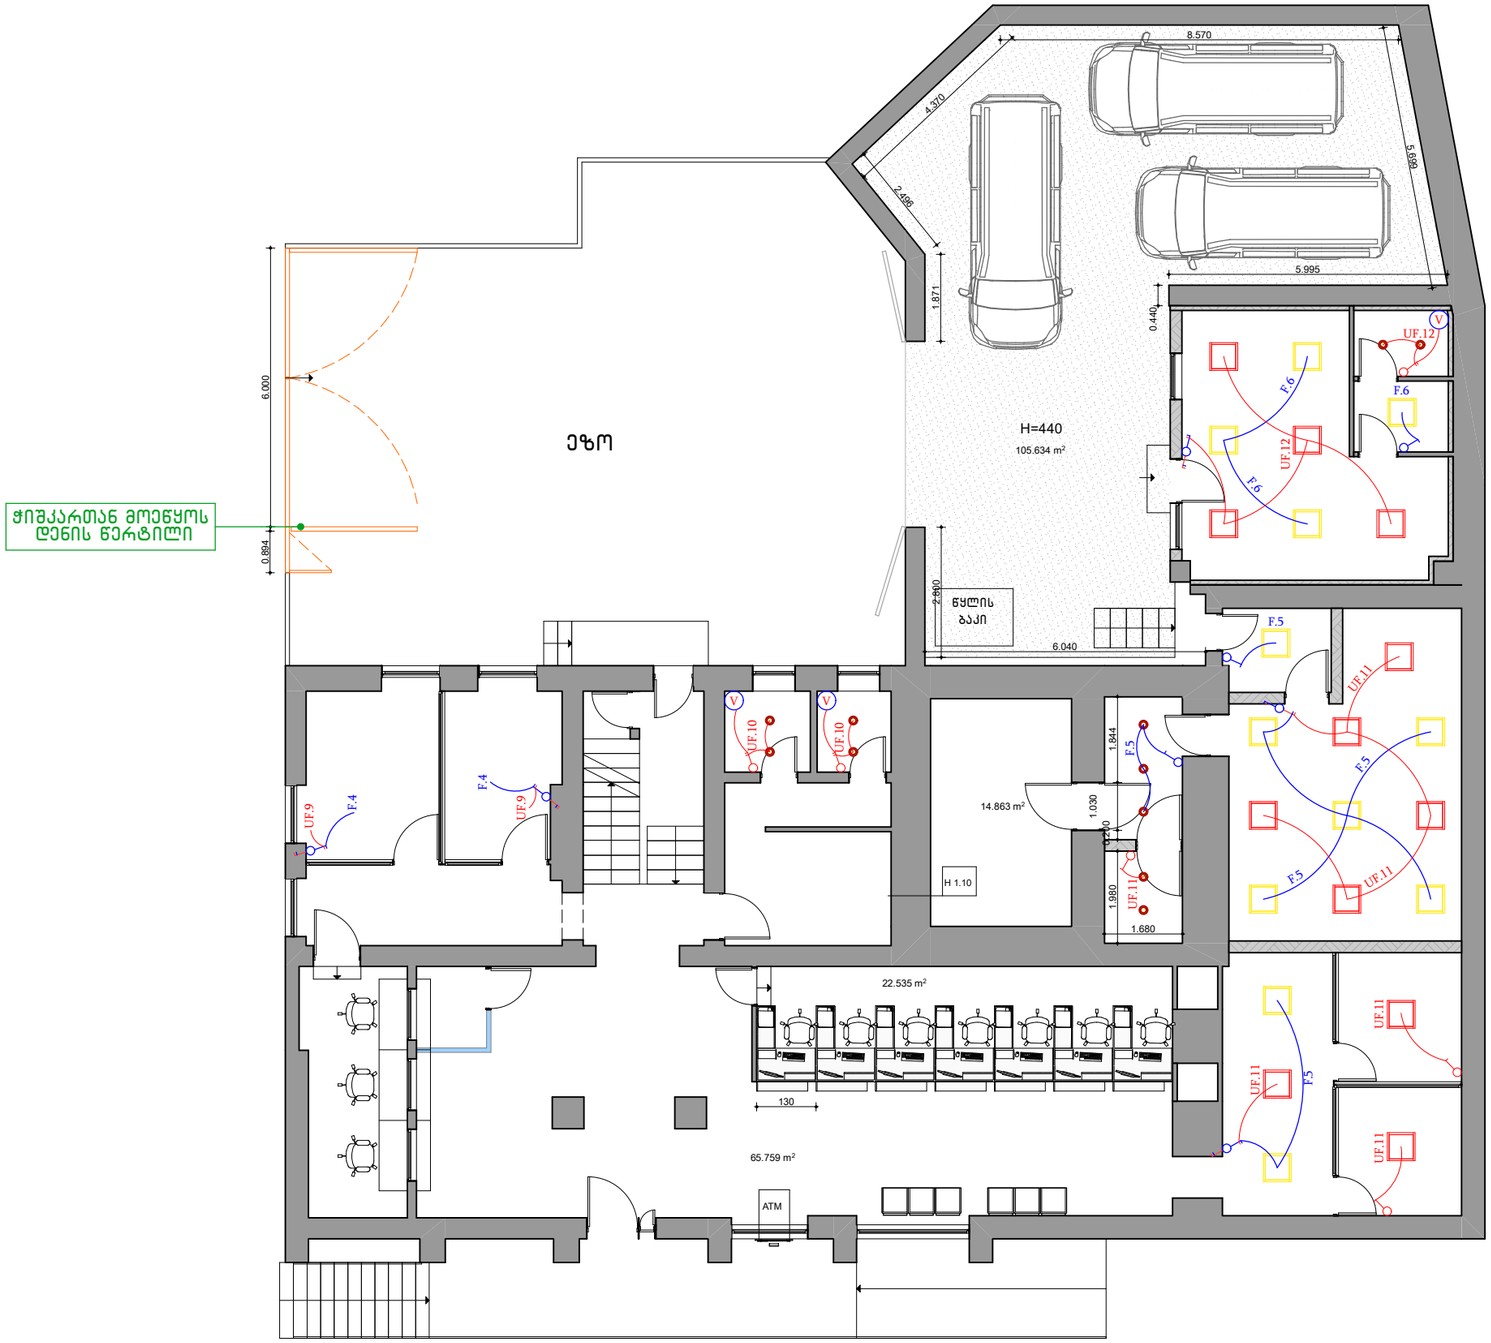

1. ფილიალის მმართველი -1
2. მოლარე ოპერატორი -7
3. საოპერაციო უფროსი -1
4. მოლარე -2
5. ოქრო ლობარდი -1
6. ურთიერთობის მენეჯერი -2
7. მოლარე ინკასატორი -2
8. გადამთვლელი მოლარე -2
9. ჯგუფის უფროსი -1
10. სალაროს უფროსი -1
11. საცავი -1
12. ოქროს საცავი -1
13. WC -4
14. სამზარეულო -2
15. ინკასაცია -12
16. მოლარე ოპ.იურდ. -1
17. ბიზნეს ცენ.მენეჯერი -1.
18. მერჩატების ურთ.მენეჯერი -1
19. რეგ.დირექტორის მოადგილე. -1
20. IT -1
21. სამეურნეო -1
22. საოპერაციო სპეციალისტი -2
23. ბიზნეს მრჩეველი -4
24. განვადების ჯგ.უფროსი -1
25. უსაფრთხოება -1
26. შეხვედრები ოთახი-2
27. საკრედიტო ექსპ. -19
28. საწყობი -2

ფორმატი	ახალციხე 2024
A3	

ერთკლავიშიანი ჩამრთველი

ორკლავიშიანი ჩამრთველი

ორკლავიშიანი გადამრთველი

L1 -წერტილოვანი სანათი - 11

L2 -წერტილოვანი სანათი - 23

პირობითი აღნიშვნები

შენიშვნები

1. ნახაზზე ზომები მოცემულია სანტიმეტრებში;

მონაცემები:

პრ.არქიტექტორი	გ. ანჯაფარიძე	
დაამუშავა	გ. ანჯაფარიძე	

LIBERTY

არქიტექტურული ნაწილი

ნახაზის:

სტადია	მაშტაბი	ფურცლ
მუშა პროექტი	1:75	