



დამკვეთი: <b>SOCAR "SOCAR GEORGIA PETROLEUM"</b>		შემსრულებელი: ლევან ინასარიძე პ.ს. 01008007119			
არქიტექტურული ნაწილი	შეასრულა	...	...	...	ლ. ინასარიძე
ძ. თბილისში, ღავით აღმაშენებლის ხეივანზე №97ა. ს/301.13.01.010.091 (რეგისტრაციის ადრესი)					
პროექტის სახელი	სტადია	მასშტაბი	ფურცელი	ფორმატი	
	მ.პ.	---	ა-4	A-3	





დამკვეთი: <b>SOCAR "SOCAR GEORGIA PETROLEUM"</b>		შემსრულებელი: ლევან ინასარიძე პ.ფ. 01008007119			
არქიტექტურული ნაწილი	შეასრულა	..ALIO XELMOWERA.png	ლ. ინასარიძე		
დ. თბილისში, დავით აღმაშენებლის ხეივანი №97ა. ს/301.13.01.010.091 (რეგისტრაციის ადრესი)					
ვიზუალიზაცია	სტადია	მასშტაბი	ფურცელი	ფორმატი	
	მ.პ.	---	ა-5	A-3	









დამკვეთი: <b>SOCAR "SOCAR GEORGIA PETROLEUM"</b>		შემსრულებელი: ლევან ინასარიძე პ.ს. 01008007119			
არქიტექტურული ნაწილი	შეასრულა	ლ. ინასარიძე ..ALIO XELMOWERA.png			
ძ. თბილისში, ღავით აღმაშენებლის ხეივანი №97ა. ს/პ01.13.01.010.092 (რეგრენდირება-ახალი შენობა)					
ვიზუალიზაცია	სტაფია	მასშტაბი	ფურცელი	ფორმატი	
	მ.პ.	---	ა-5	A-3	



დამკვეთი: <b>SOCAR "SOCAR GEORGIA PETROLEUM"</b>		შემსრულებელი: ლევან ინასარიძე პ.ფ. 01008007119			
არქიტექტურული ნაწილი	შეასრულა	ლ. ინასარიძე ..ALIO XELMOWERA.png			
ძ. თბილისში, ღავით აღმაშენებლის ხეივანი №97ა. ს/პ01.13.01.010.092 (რეგისტრირება-ახალი შენობა)					
ვიზუალიზაცია	სტადია	მასშტაბი	ფურცელი	ფორმატი	
	მ.პ.	---	ა-6	A-3	



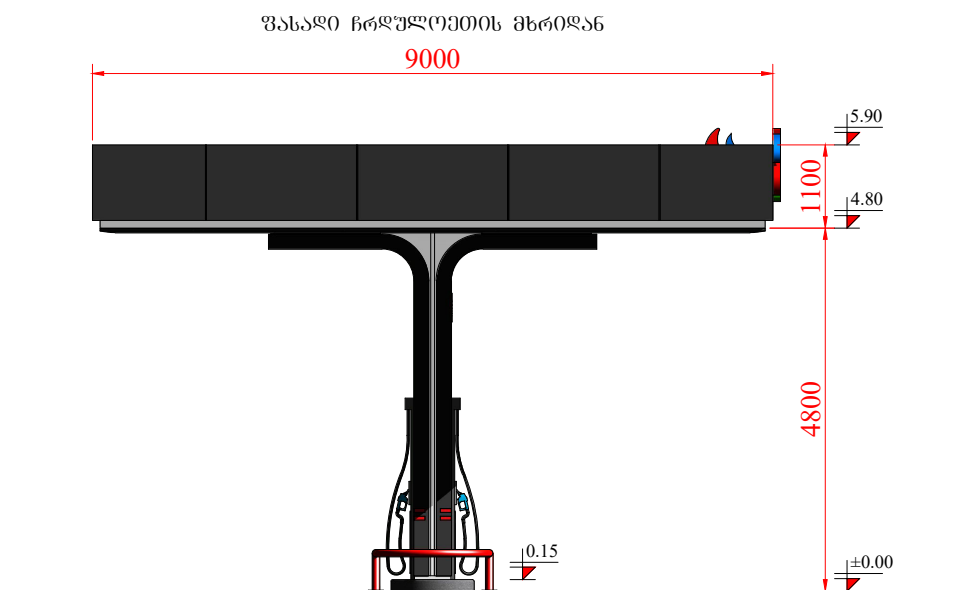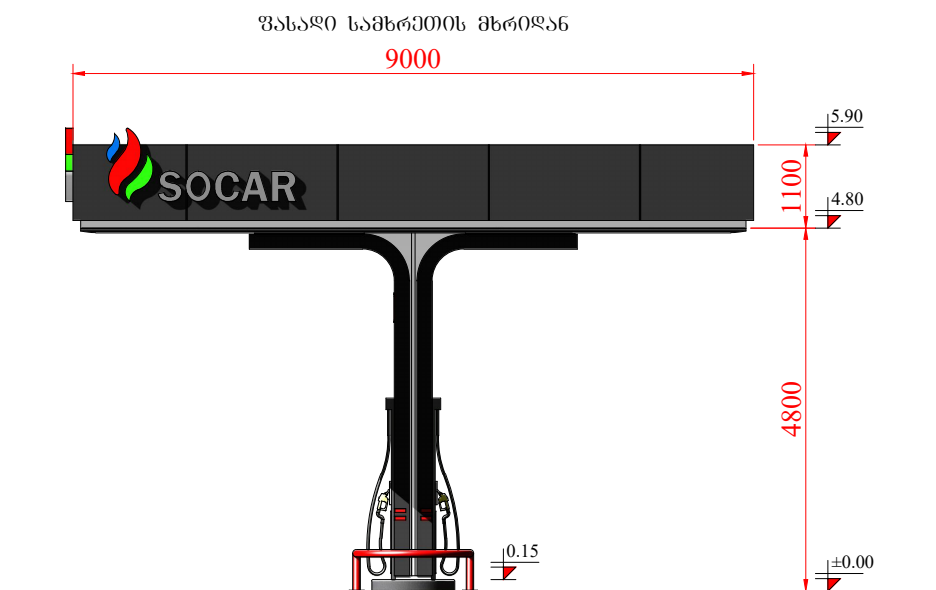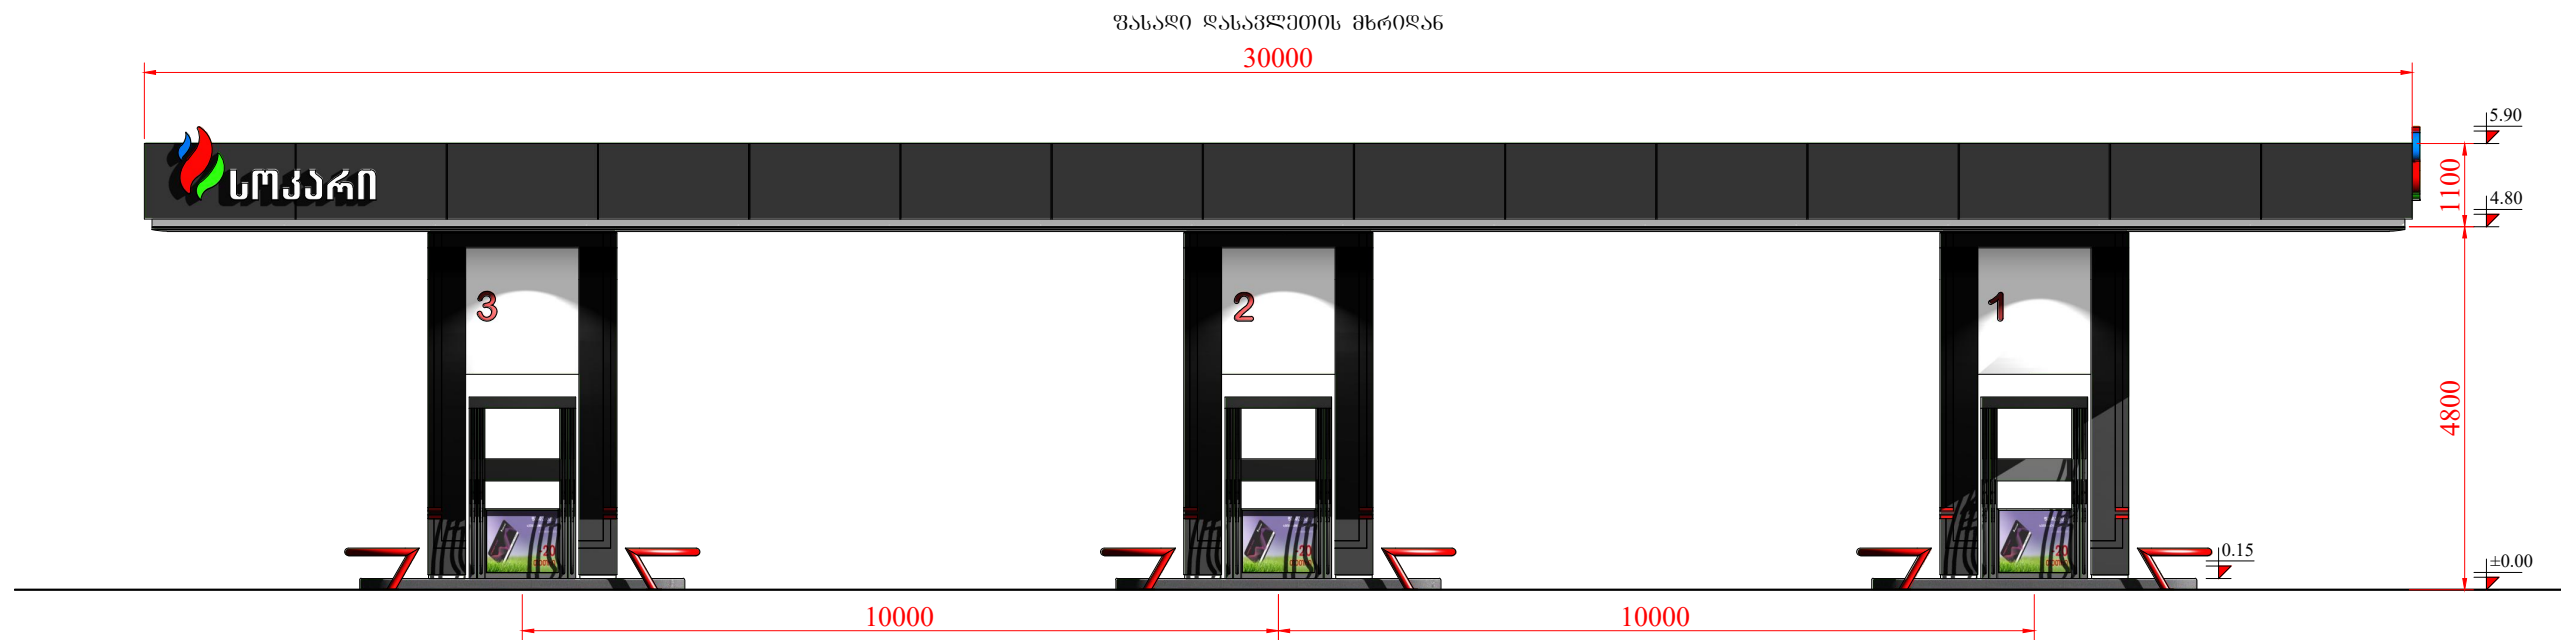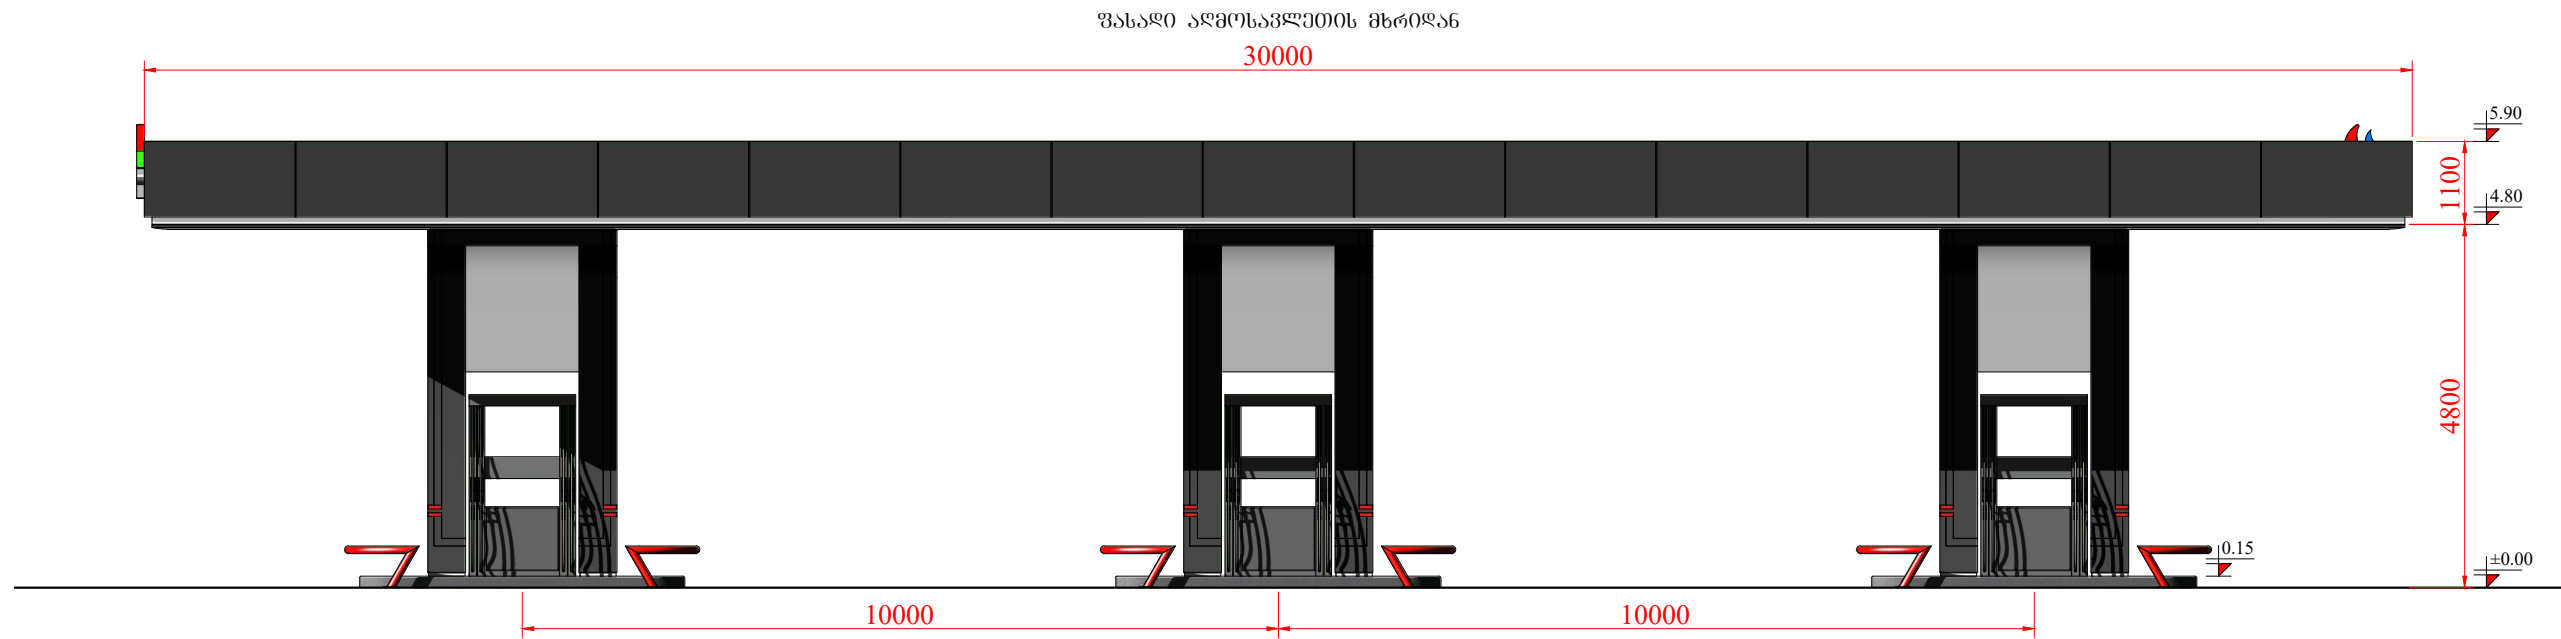

დამკვეთი: <b>SOCAR "SOCAR GEORGIA PETROLEUM"</b>		შემსრულებელი: შპს "ინჟინერინგ" № 01008007119		
არქიტექტურული ნაწილი	შემსრულებელი	„ALIO XELMOWERA“	ინჟინერი	
დ. თბილისში, დავით აღმაშენებლის ხეივანი №97ა. ს/301.13.01.010.091 (რეგისტრაციის ადრესი)				
ვარდულის ვასალი	სტადია	მასშტაბი	ფურცელი	ფორმატი
	მ.პ.	1:100	ა-3	A-3





31 Aug 2024 2:51:59 pm









31 Aug 2024 3:06:39 pm





სოკარის ლოგო ამონათებით  
ILLUMINATED SOCAR LOGO

წარწერა ამონათებით, სიმაღლე  
560მმ  
ILLUMINATED LETTERS, H 560mm

ალუმინის კომპოზიტური პანელი  
ACP PANEL  
RAL 9005

ალუმინის კომპოზიტური პანელი  
ACP PANEL  
RAL 9003

ალუმინის კოლონა  
ALUMINIUM COLUMN  
RAL 9005

31 Aug 2024 3:06:39 pm









ალუმინის კომპოზიტური პანელი  
ACP PANEL  
RAL 9005  
წარწერა ამონათებით  
ILLUMINATED LETTERS

ალუმინის კომპოზიტური პანელი  
ACP PANEL  
RAL 3026

31 Aug 2024 2:54:14 pm



# ტექნიკური მონაცემები

## Technical Data

1.

ალუმინის კომპოზიტური პანელი 4მმ (0.4\*3.2\*04)


ACP Panel 4mm (0.4\*3.2\*0.4)



2.

პანელების შეერთების სისტემა


Panel Joint System

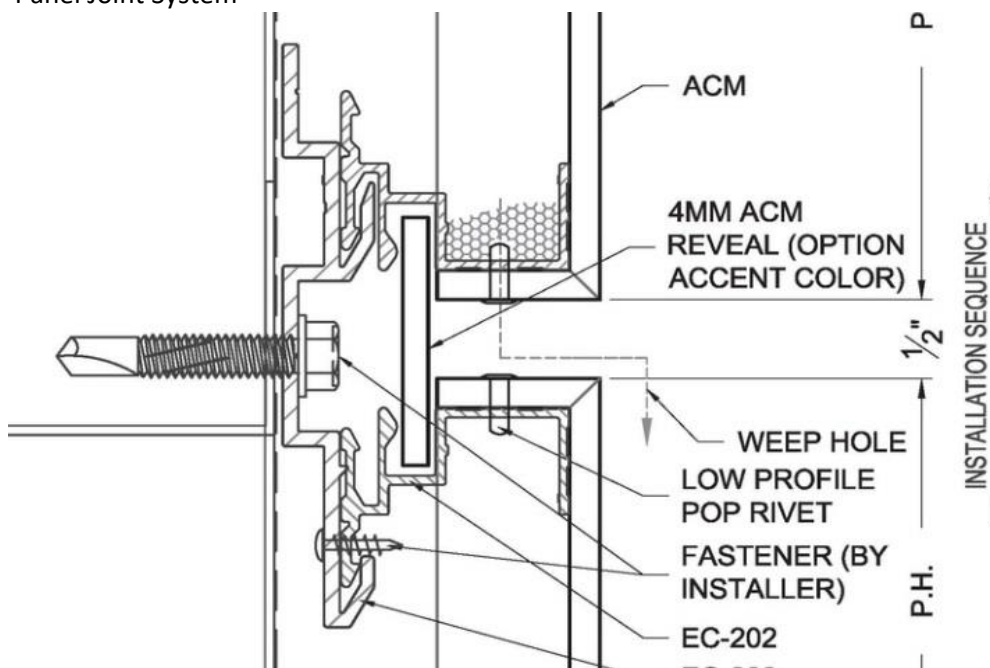



3.

ალუმინის შეკიდული ჭერი Lamel 200  
Aluminium Ceiling Lamel 200

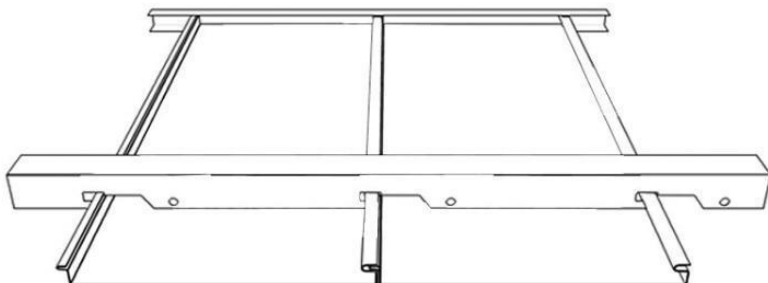

4.

სანათები BCP333 LED159/757 I PAM D9 SNS  
Lights BCP333 LED159/757 I PAM D9 SNS





5.

ნაგვის ურნა (ზავი 125სმ\*50სმ\*50სმ)

Trash Can (Black 125sm\*50sm\*50sm)





სამუშაო გეგმა				
ოფისის ფასადის დემონტაჟი	10.10.2024-13.10.2024			
პანელების დამზადება		13.10.2024-30.10.2024		
სადგურის ფასადის დემონტაჟი			30.10.2024-3.11.2024	
საბოლოო მონტაჟი				3.11.2024-10.11.2024

Work Plan				
Dismantling of the office facade	10.10.2024-13.10.2024			
Production of panels		13.10.2024-30.10.2024		
Dismantling of the station facade			30.10.2024-3.11.2024	
Final instalation				3.11.2024-10.11.2024