

შ.პ.ს. "აი სი ბრუპი"

ავტობასამართი სადგური ქ. თბილისში,  
საქართველოს სამხედრო ბზაზე,  
ბოტანიკის ინსტიტუტის წინ

(ნაკვეთი №10/60)


მიწის ნაკვეთის ს/კ 01.13.01.010.091 ; 01.13.01.010.092


**(საშემსრულებლო პროექტი)**

შ.პ.ს. "აი სი ბრუპი"-ს  
დირექტორი:

/დ. ჭურღულაშვილი/

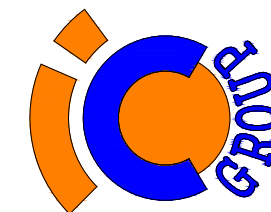

თბილისი 2020

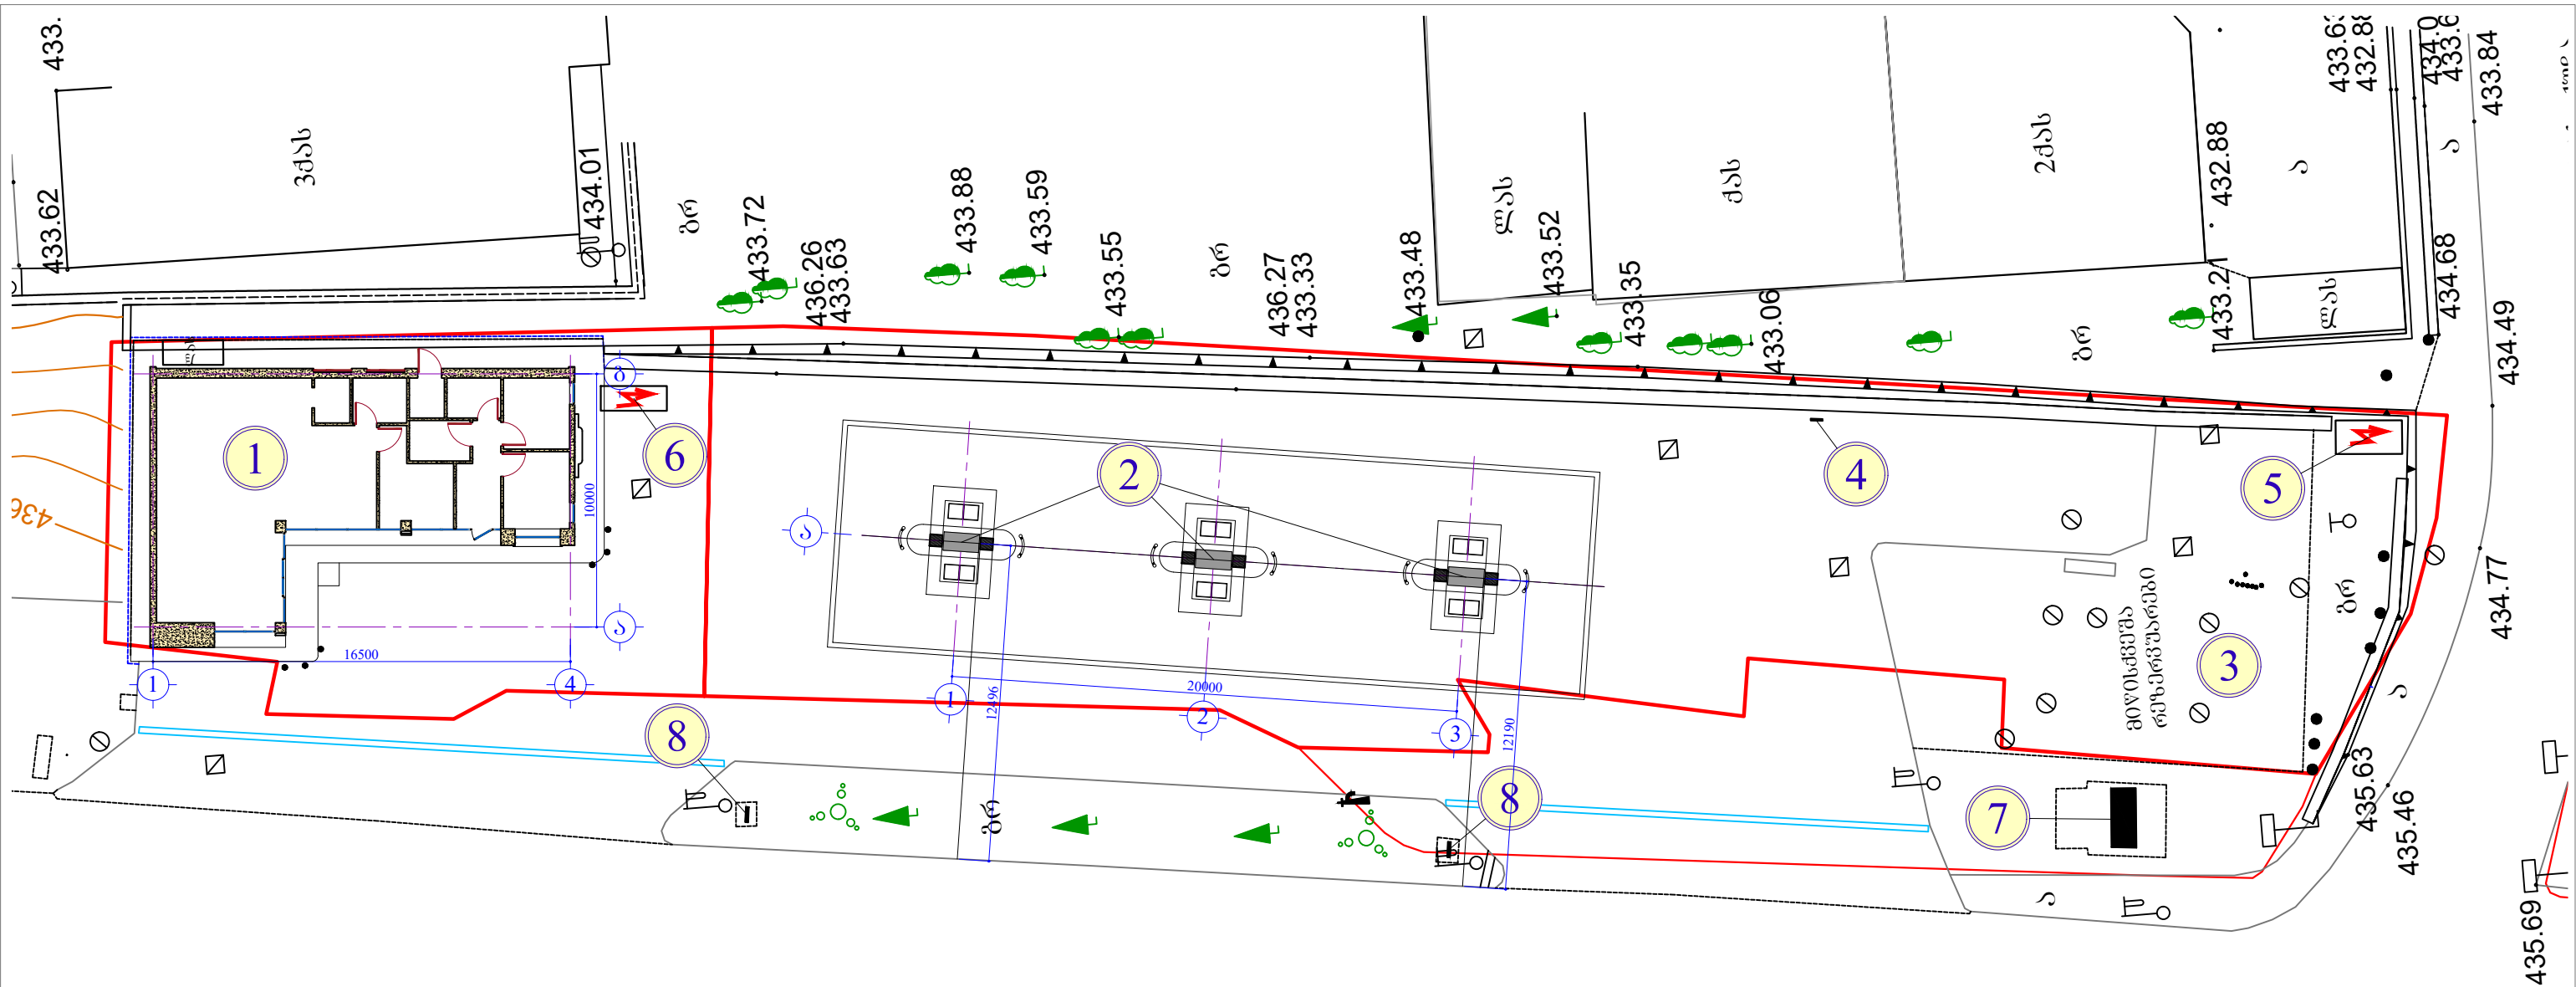





ლაპით აღმშენებლის ხეივანი

№№	დასახელება
1	ა.გ.ს.-ის ავტომატიზირებული შენობა და მარკეტი
2	ნავთობპროდუქტების მარიგებელი ღისპენსერები ფარდულის ქვეშ
3	ნავთობპროდუქტების მიწისქვეშა რეზერვუარები
4	ელექტრომომრიგების დასამუშები აპარატი
5	ტრანსფორმატორი
6	ელ. გენერატორი
7	საინფორმაციო ტაბლო
8	მომხმარებლის მიმართულების მანქანების ტაბლო

 <b>"SOCAR GEORGIA PETROLEUM"</b>	დამკვეთი:				შ.პ.ს. "აი სი გრუპი"	შემსრულებელი:
			<b>L.T.D. "IC GROUP"</b>			
არქიტექტურული ნაწილი	დირექტორი			დ. ჯურულაყვილი		
ავტობასმართი საღებრი ძ. თბილისში, საქართველოს სამხედრო გზაზე, გოტანიკის ინსტიტუტის წინ (საშენებლო კომპლექტი)	შეასრულა			დ. ჯურულაყვილი		
გენერალური გეგმა (საშენებლო)	სტადია	მასშტაბი	ფურცელი	ფორმატი		
	მ.კ.	1:250	1	A-3		

აღმინისტრაციული შენობის გეგმა  
(საშემსრულებლო)  
მ. 1:100

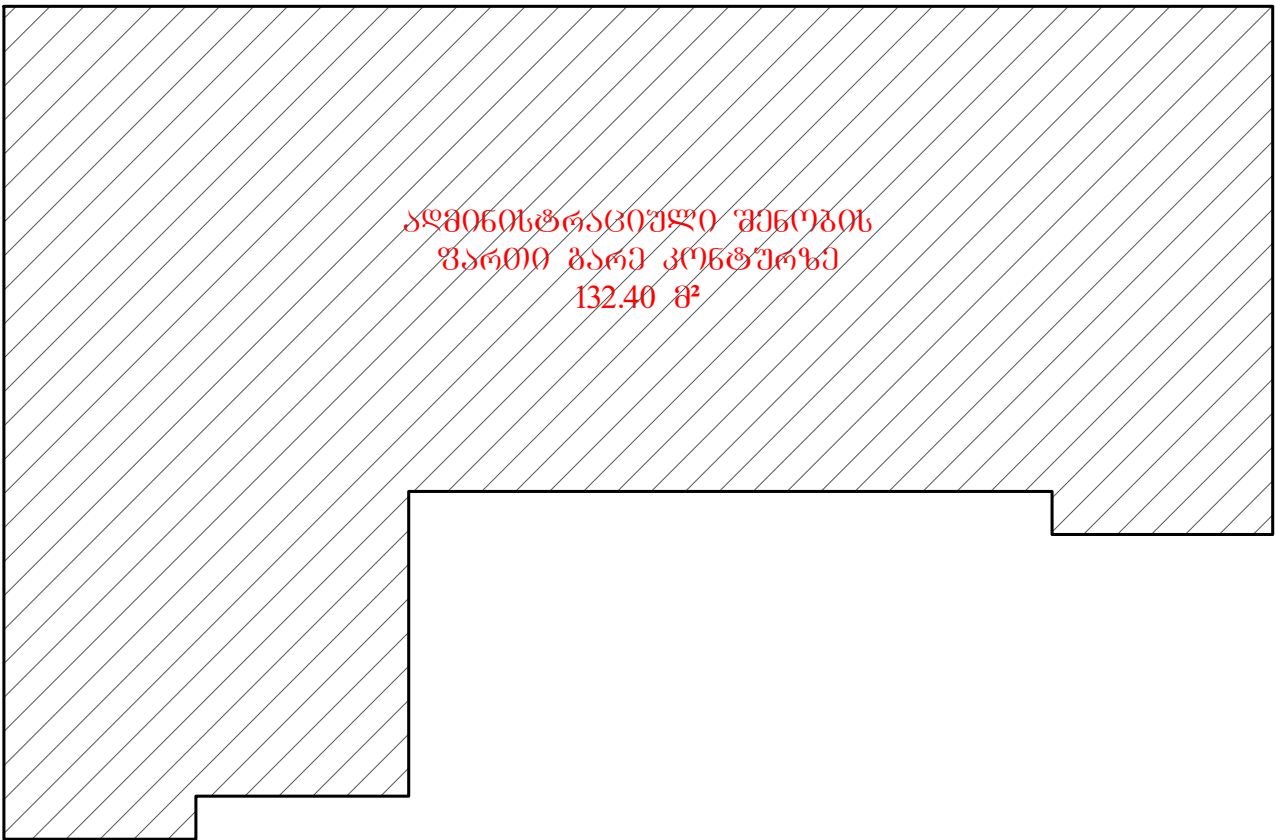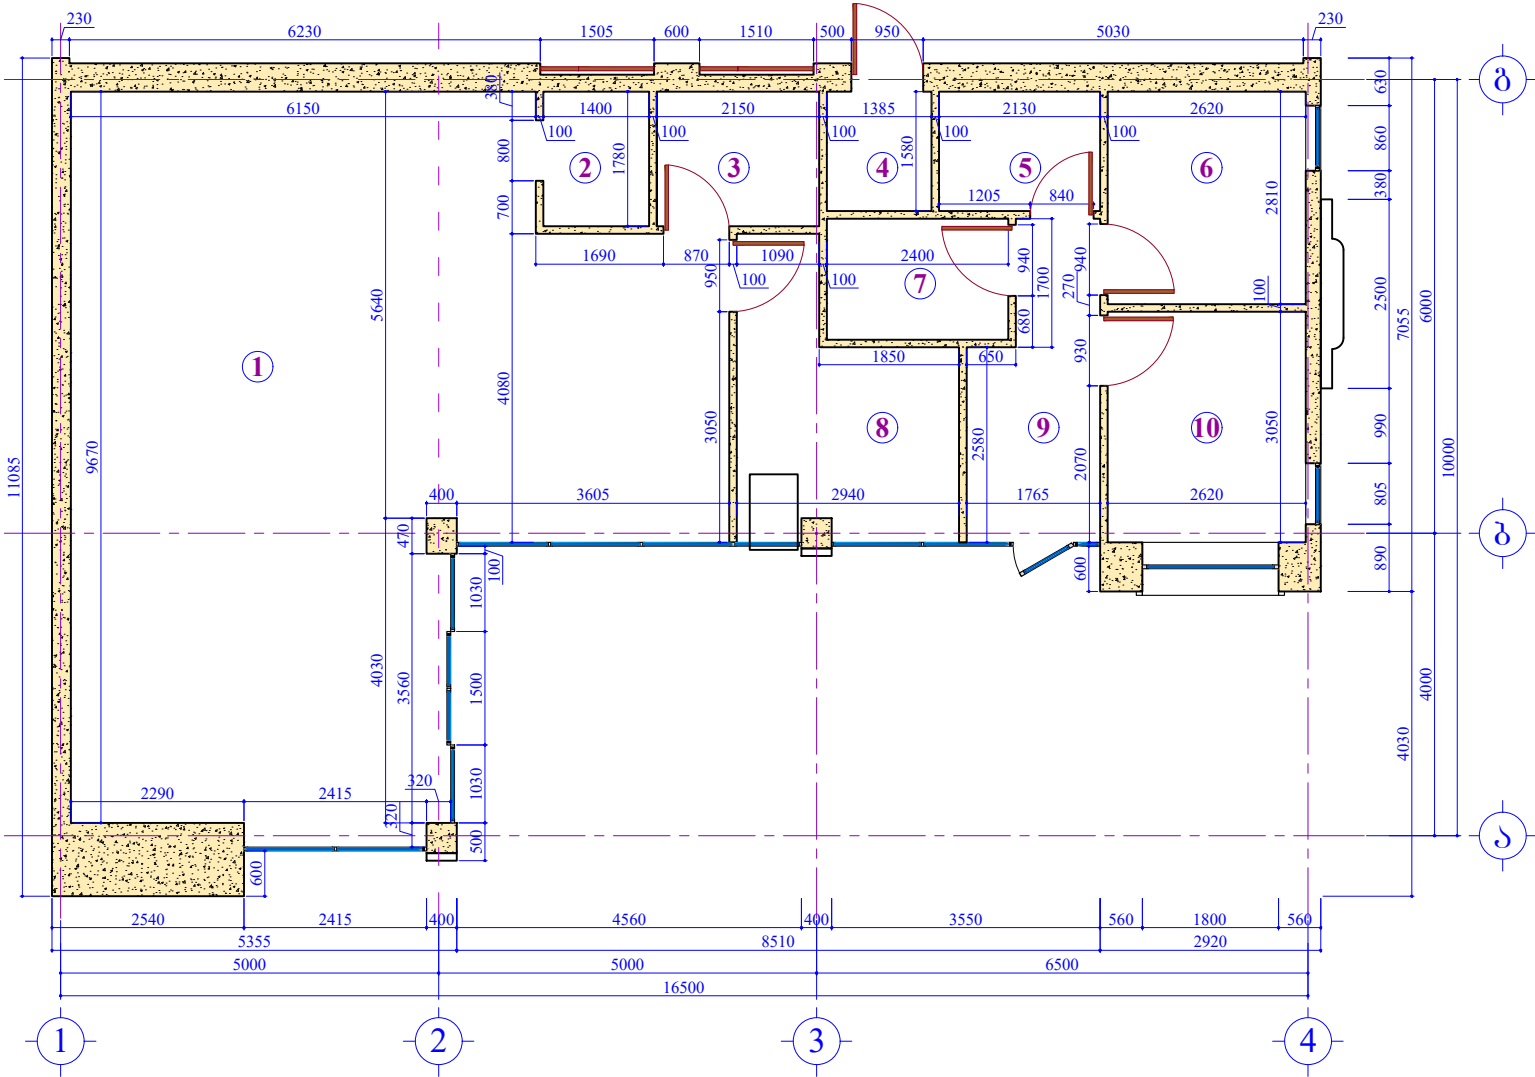


აღმინისტრაციული შენობის  
ფართი გარე კონტურზე  
132.40 მ²


ექსპლიკაცია:

- 1. მძღოლებისა და მგზავრების მომსახურების ობიექტი -- 66.30 მ².
- 2. დამხმარე ფართი ----- 2.50 მ².
- 3. W.C. ----- 3.80 მ².
- 4. W.C. ----- 2.20 მ².
- 5. W.C. ----- 3.40 მ².
- 6. სამზარეულო-სასადილო ----- 7.40 მ².
- 7. განახლები ----- 3.80 მ².
- 8. საწმინდე ----- 9.10 მ².
- 9. დერეფანი ----- 6.40 მ².
- 10. საოპერატორი ----- 8.00 მ².


სულ საერთო ფართი: ----- 112.90 მ².



 "SOCAR GEORGIA PETROLEUM"	დამკვეთი: შ.პ.ს. "აი სი გრუპი"		შემსრულებელი: L.T.D. "IC GROUP"	
	არქიტექტურული ნაწილი		დირექტორი	დ. ჯურულაშვილი
ავტორთაგან ერთი საღმურე მ. თბილისში, სამართლებლო სამსახურე გზაზე, გოტანის ინსტიტუტის წინ (საშემსრულებლო კომპიტი)	შეასრულა		დ. ჯურულაშვილი	
აღმინისტრაციული შენობის გეგმა (საშემსრულებლო)	სტადია	მასშტაბი	ფურცელი	ფორმატი
	მ.პ.	1:100	2	A-3

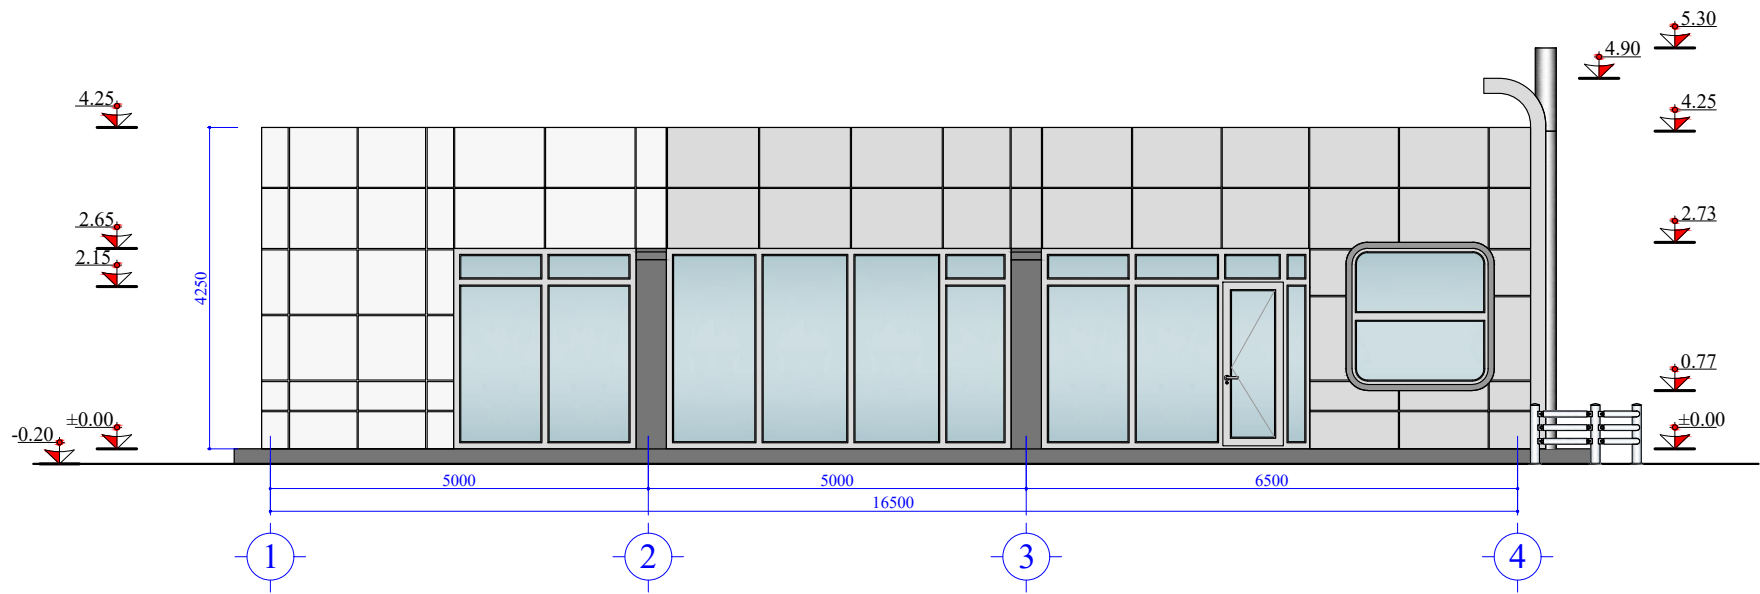ფასადი 1-4 ღერძებში  
მ. 1:100

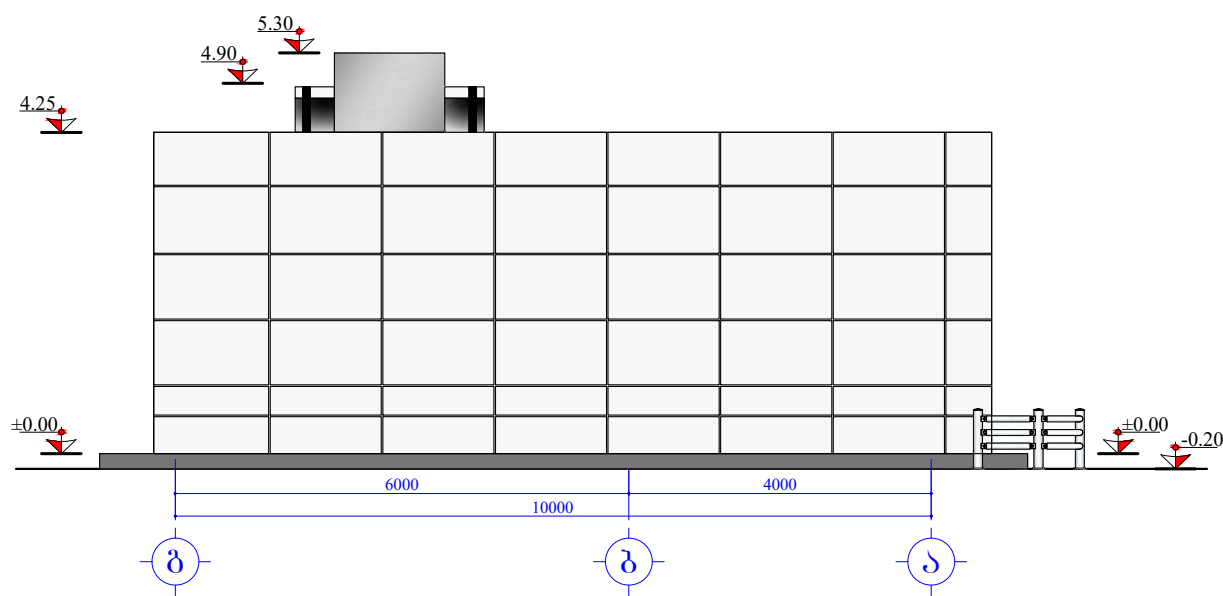


ფასადი ბ-ა ღერძებში  
მ. 1:100





 <b>"SOCAR GEORGIA PETROLEUM"</b>	დამკვეთი:		 შ.პ.ს. "აი სი გრუპი" შემსრულებელი:		
	არქიტექტურული ნაწილი		<b>L.T.D. "IC GROUP"</b>		
	ავტორიზებული სადგური ქ. თბილისში, სამართლებლო სამსახური გზაზე, გოტანის ინსტიტუტის წინ (სამშენებლო კომპლექსი)		დირექტორი	დ. ჯურელაშვილი	
	აღმონებრებული შენობის ფასადი 1-4 და ბ-ა ღერძებში (სამშენებლო)		შეასრულა	დ. ჯურელაშვილი	
		სტადია	მასშტაბი	ფურცელი	ფორმატი
		მ.პ.	1:100	3	A-3

ფასადი 4-1 ღერძებში  
მ. 1:100

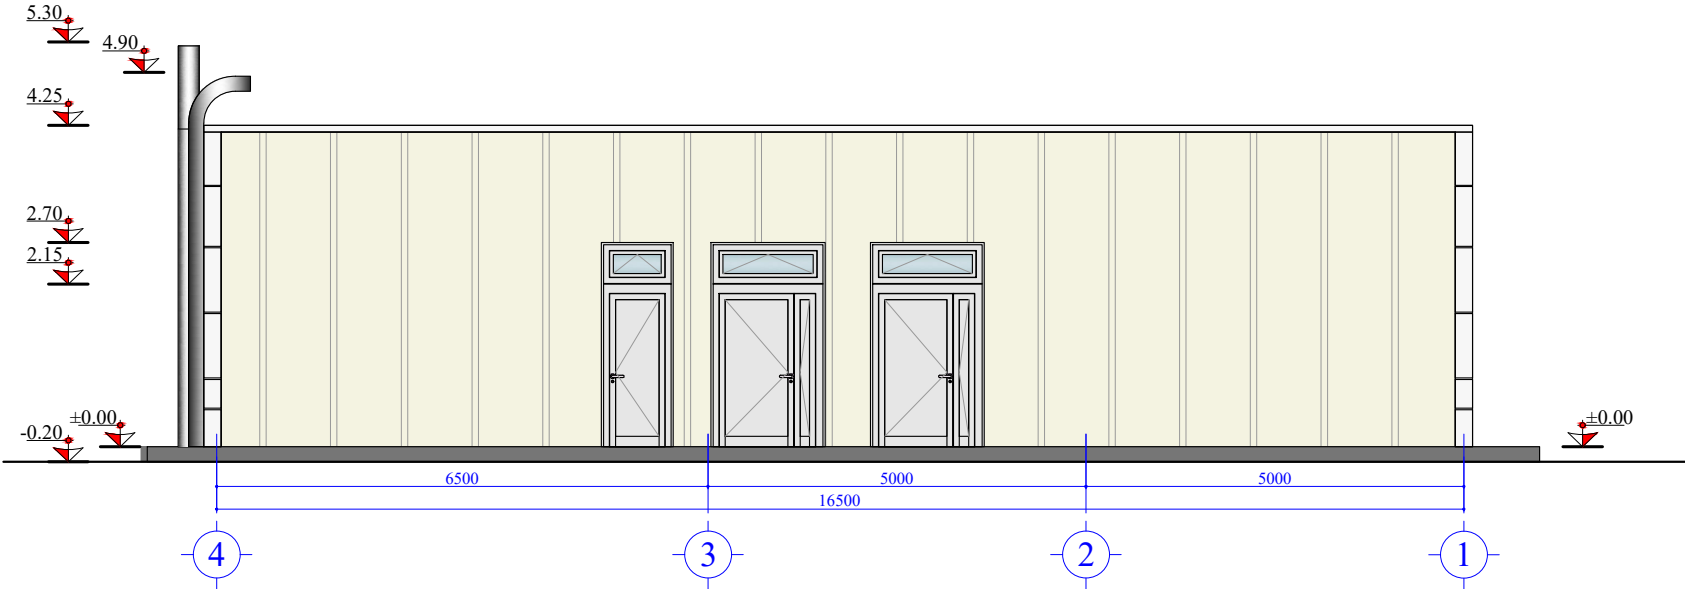


ფასადი ა-ბ ღერძებში  
მ. 1:100

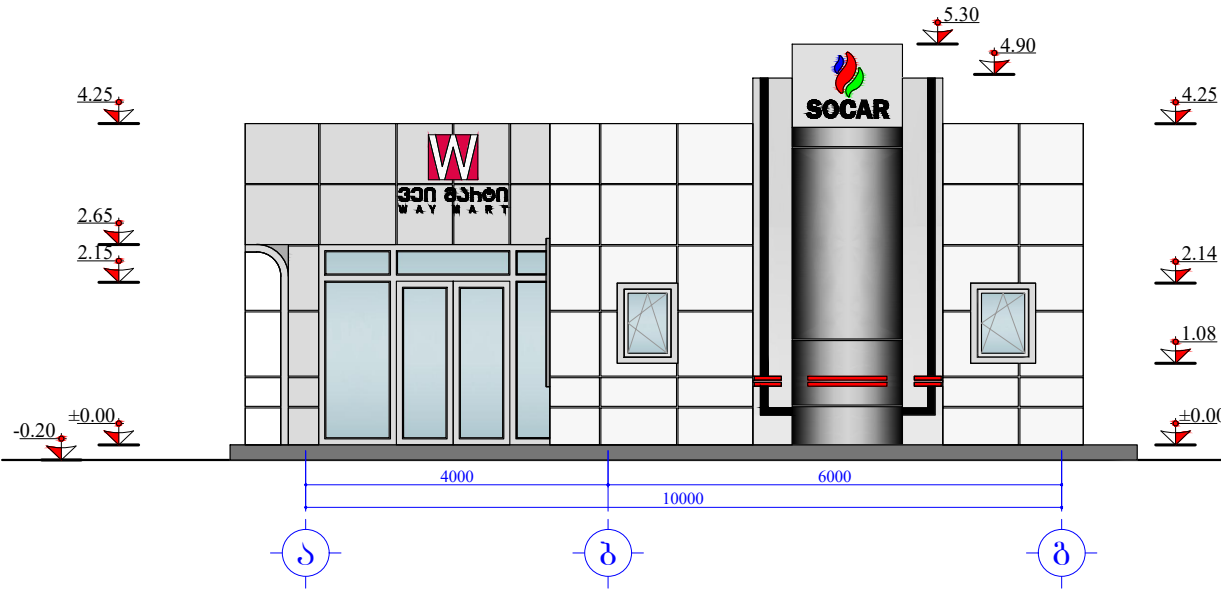



 <b>"SOCAR GEORGIA PETROLEUM"</b>	დამკვეთი: შპს. "აი სი გრუპი"		შემსრულებელი: L.T.D. "IC GROUP"	
	არქიტექტურული ნაწილი		დირექტორი	დ. ჯურელაშვილი
	ავტორიზებული სადგური ქ. თბილისში, სამართლებელის სამხედრო გზაზე, გოტანის ინსტიტუტის წინ (საშემსრულებლო კომპლექტი)		შეასრულა	დ. ჯურელაშვილი
	აღმონებრებული შენობის ფასადი 4-1 და ა-ბ ღერძებში (საშემსრულებლო)		სტადია	მ.პ.
		მასშტაბი	ფურცელი	ფორმატი
		1:100	4	A-3

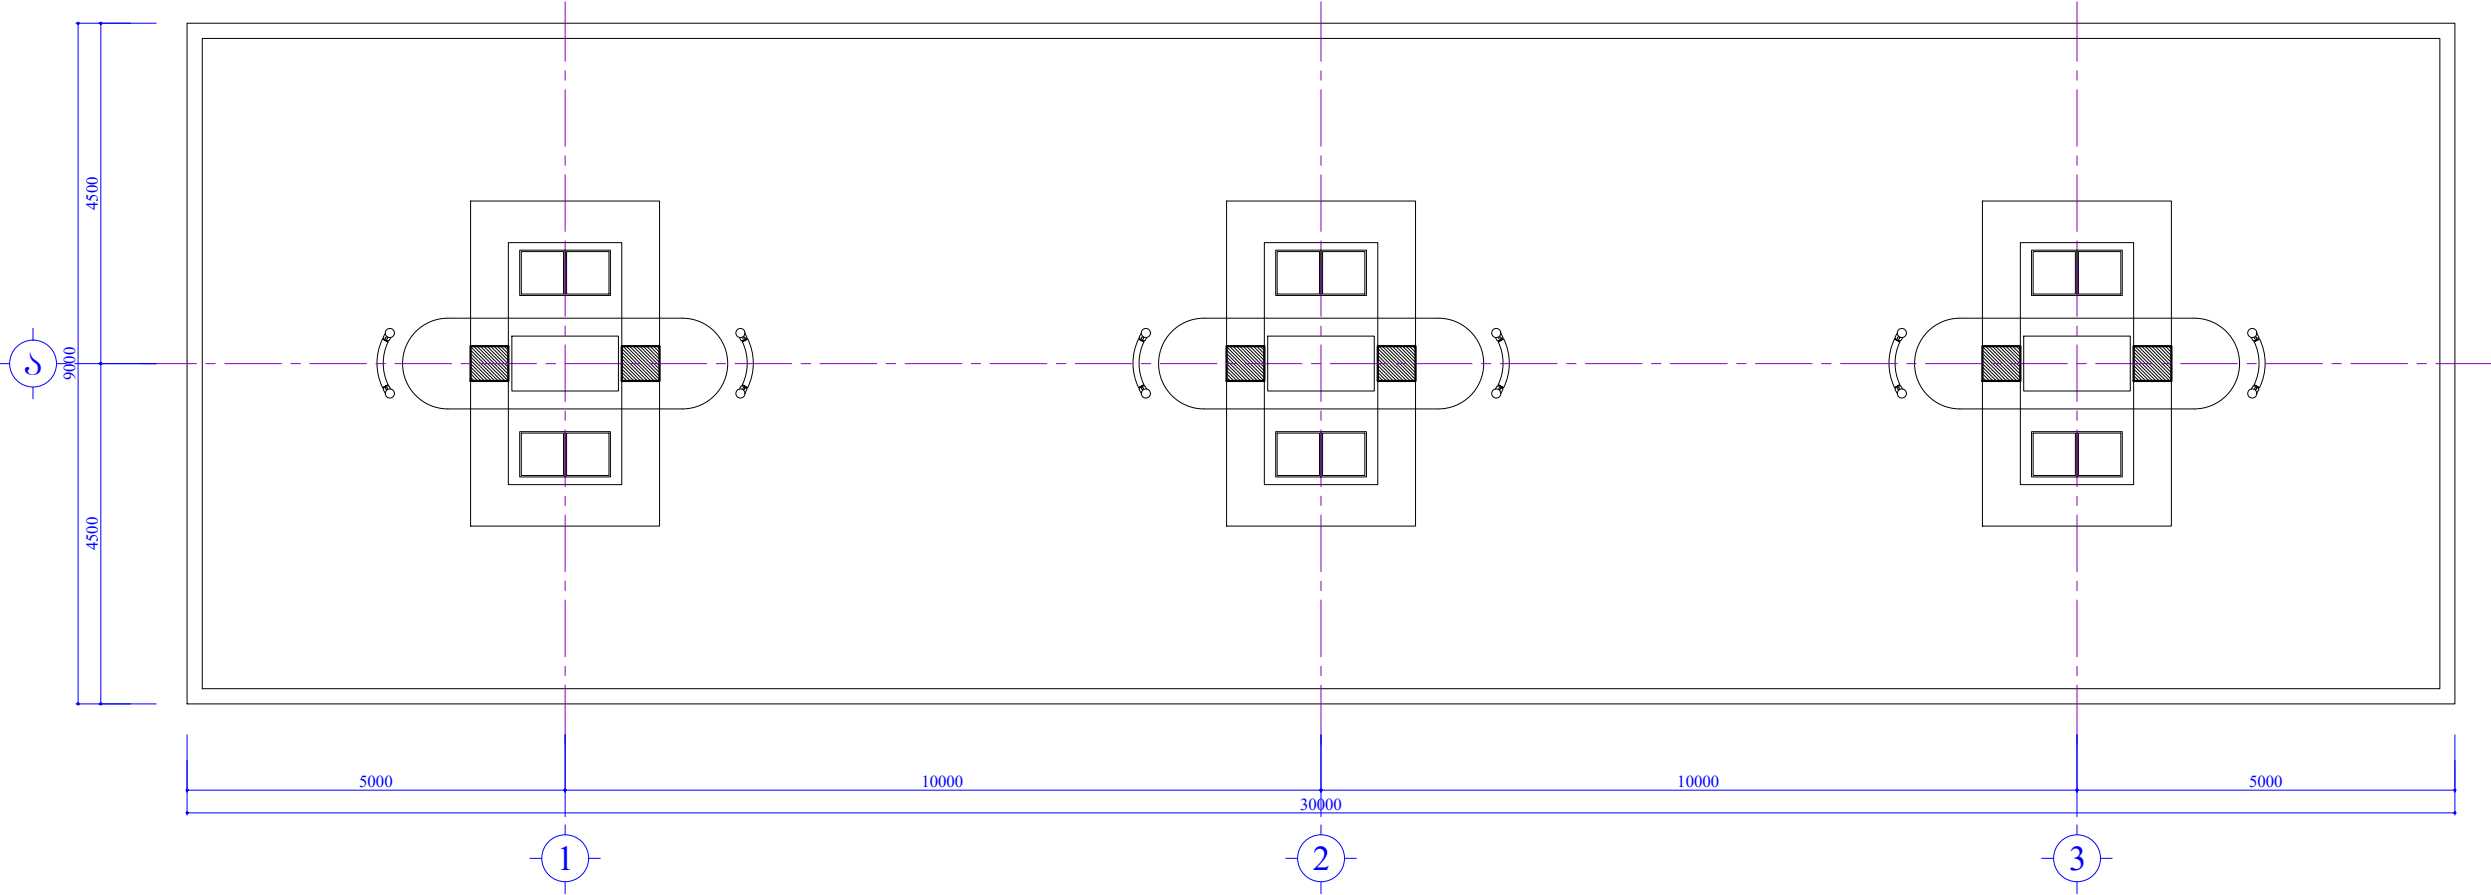
გარდულის გეგმა  
მ. 1:100




გარეთი გარე კონტურები  
28.90 მ²


 "SOCAR GEORGIA PETROLEUM"	დამკვეთი:		 შ.პ.ს. "აი სი გრუპი" შემსრულებელი:				
	არქიტექტურული ნაწილი		L.T.D. "IC GROUP"				
	ავტორიზებული სადგური ქ. თბილისში, სამართლებრივ სამსახურს გზავს, გოტანის ინსტიტუტის წინ (საშემსრულებლო პროექტი)		დირექტორი	დ. ჯურელაშვილი			
	გარდულის გეგმა (საშემსრულებლო)		შეასრულა	დ. ჯურელაშვილი			
			სტადია	მასშტაბი	ფურცელი	ფორმატი	
			მ.პ.	1:100	5	A-3	

გარდულის ფასადი 1-3 ღერძებში  
მ. 1:100

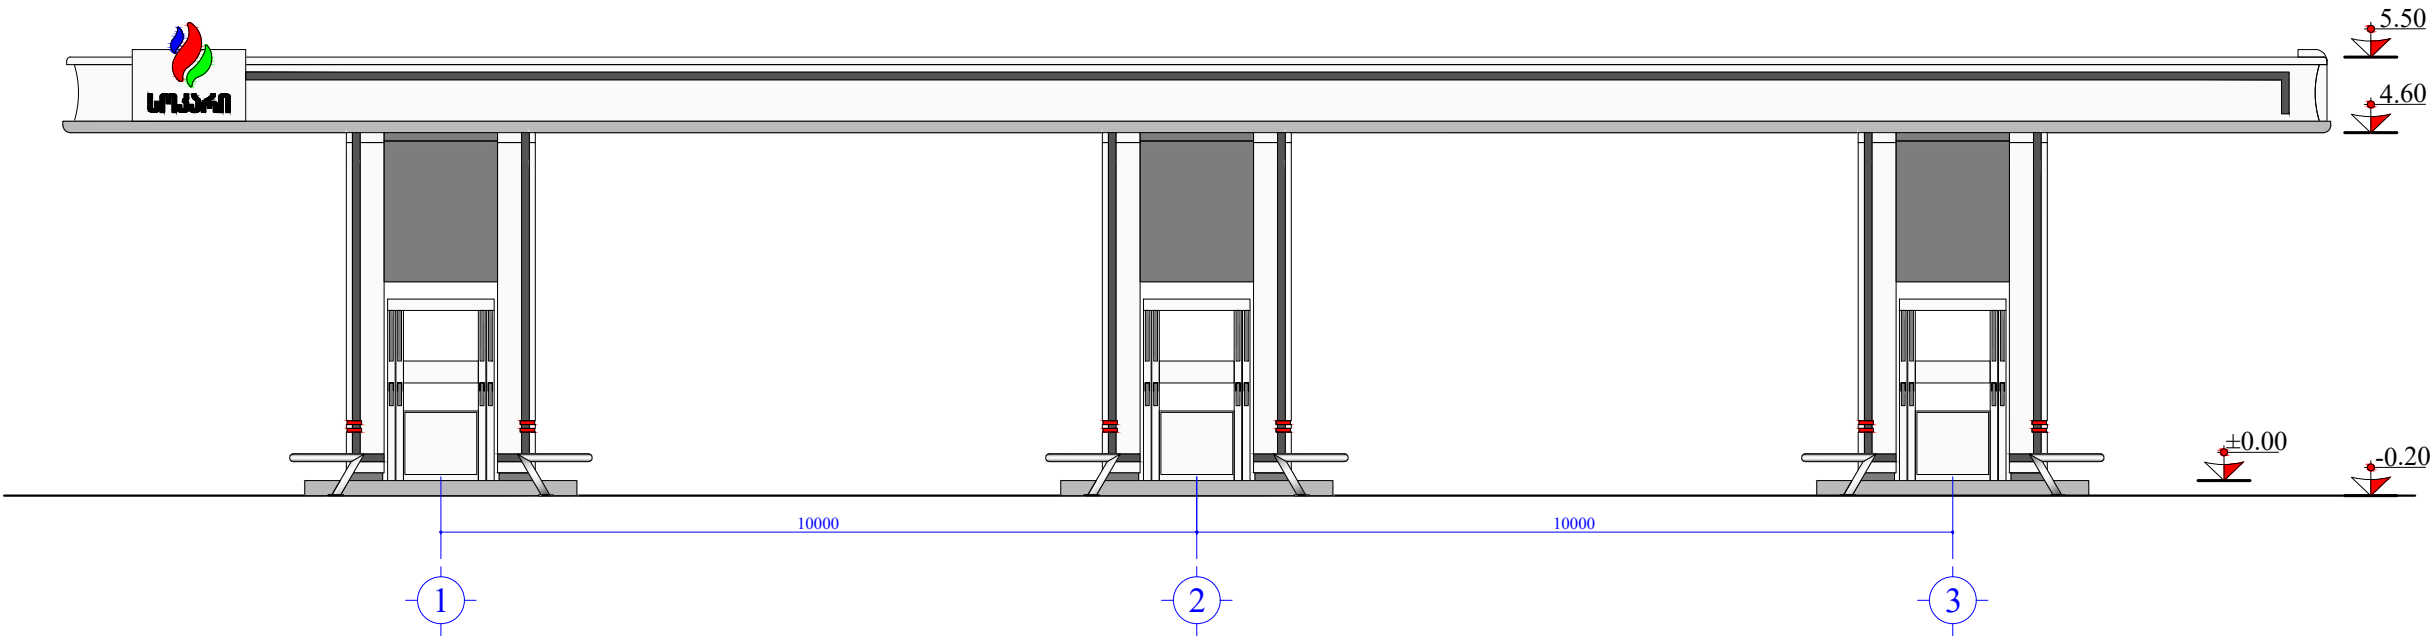


გარდულის ფასადი ა ღერძში  
მ. 1:100

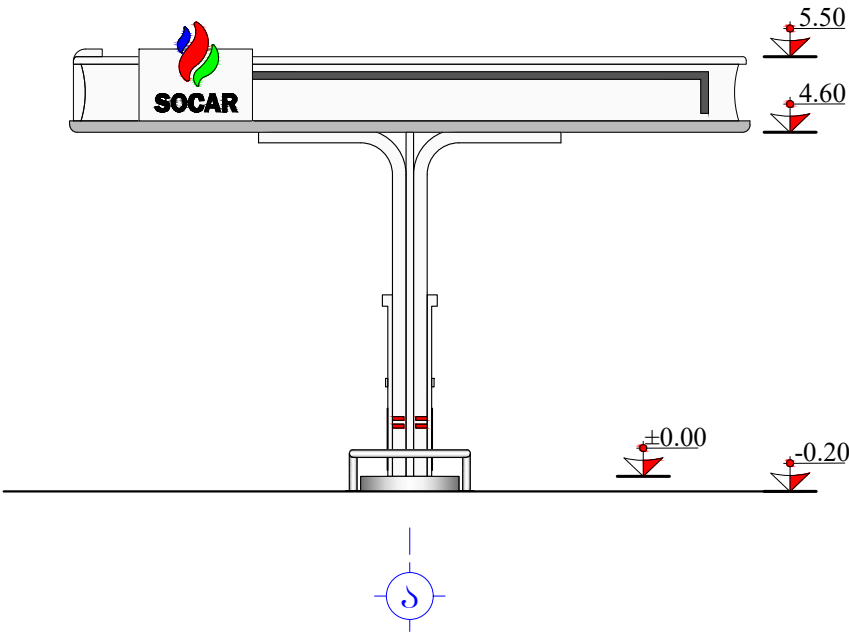



 "SOCAR GEORGIA PETROLEUM"	დამკვეთი: შპს. "აი სი გრუპი"		შემსრულებელი: L.T.D. "IC GROUP"	
	არქიტექტურული ნაწილი	დირექტორი		დ. ჯურელაშვილი
	ავტორთაგან ერთი საღებრი ძ. თბილისში, საქართველოს სამხედრო გზაზე, გოთანიკის ინსტიტუტის წინ (საშემსრულებლო კომპლექტი)	შემსრულებელი		დ. ჯურელაშვილი
	გარდულის ფასადი 1-3 და ა ღერძებში (საშემსრულებლო)	სტადია მ.პ.	მასშტაბი 1:100	ფურცელი 6
				ფორმატი A-3

ვარდულის ვასალი 3-1 ღერძებში  
მ. 1:100

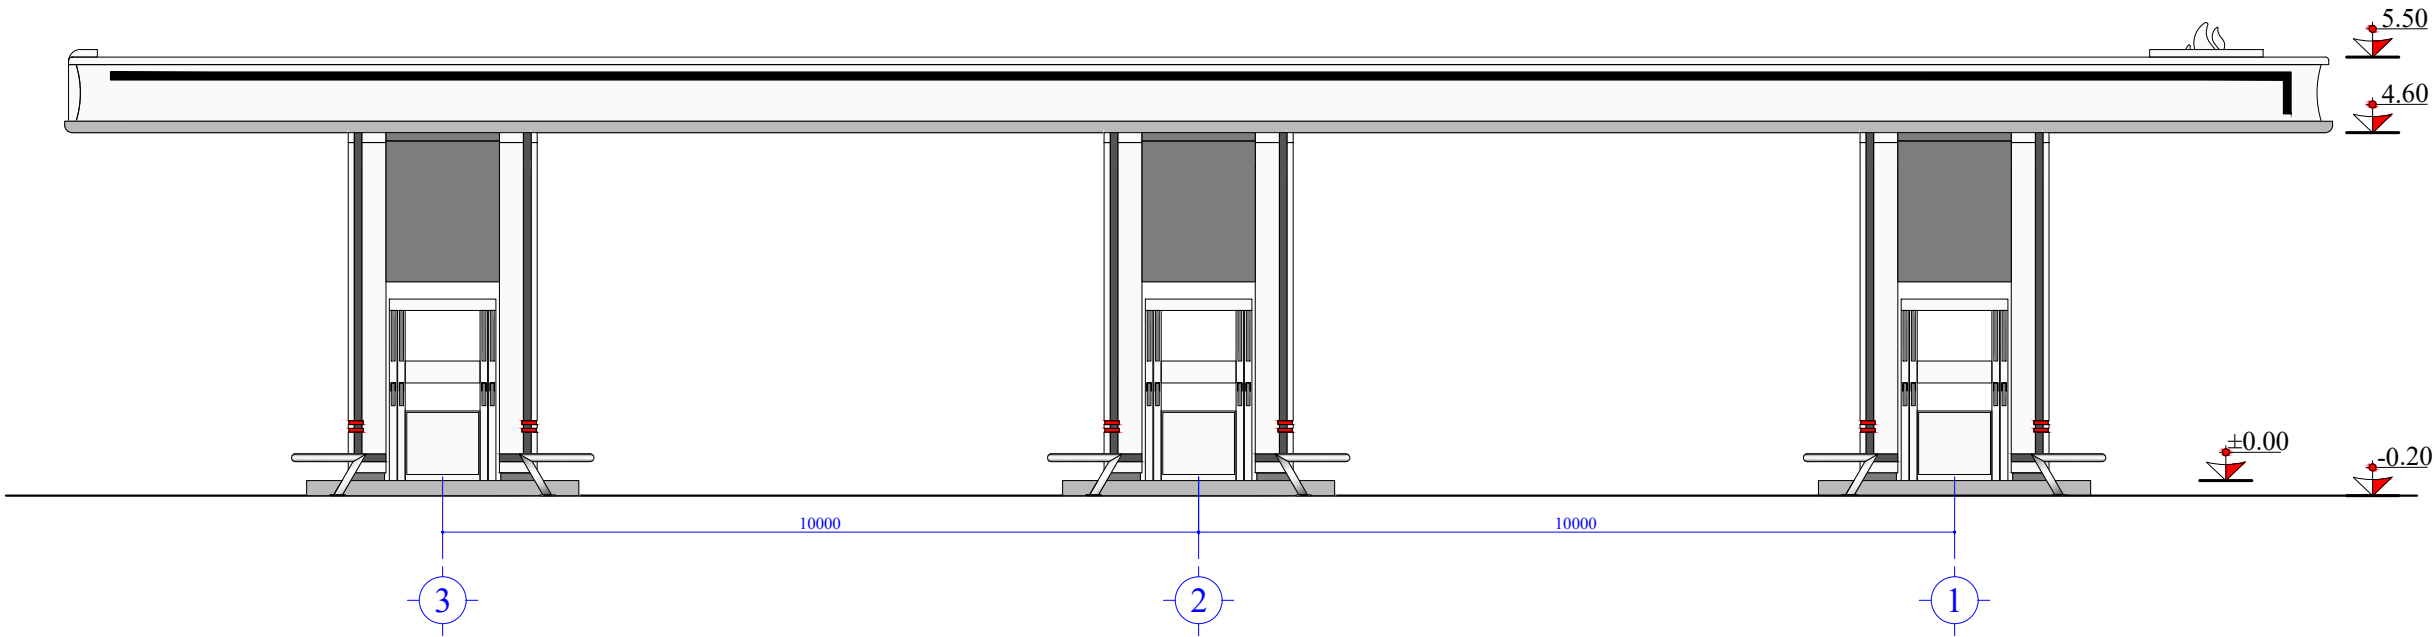


ვარდულის ვასალი ა ღერძში  
მ. 1:100

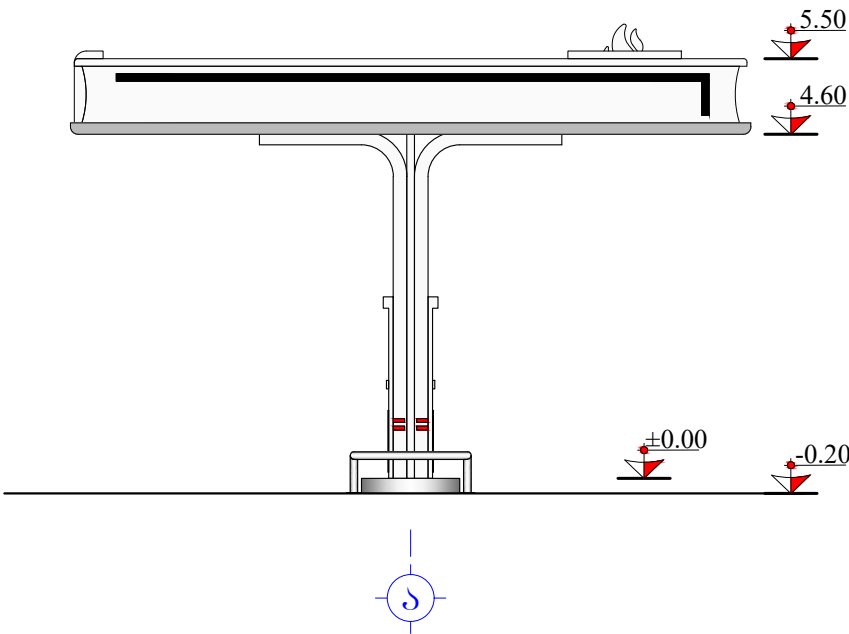

 "SOCAR GEORGIA PETROLEUM"	დამკვეთი: შ.პ.ს. "აი სი გრუპი"		შემსრულებელი: L.T.D. "IC GROUP"	
	არქიტექტურული ნაწილი		დირექტორი	დ. ჯურელაშვილი
	ავტორიზაციის საბუღალტრო დ. თბილისში, სამართლებრივი სამსახური გზაზე, გოტანის ინსტიტუტის წინ (საშემსრულებლო კონსტრუქციები)		შემსრულებელი	დ. ჯურელაშვილი
	ვარდულის ვასალი 3-1 და ა ღერძებში (საშემსრულებლო)		სტადია მ.პ.	მასშტაბი 1:100
		ფურცელი 7	ფორმატი A-3	




საპროექტო შენობა

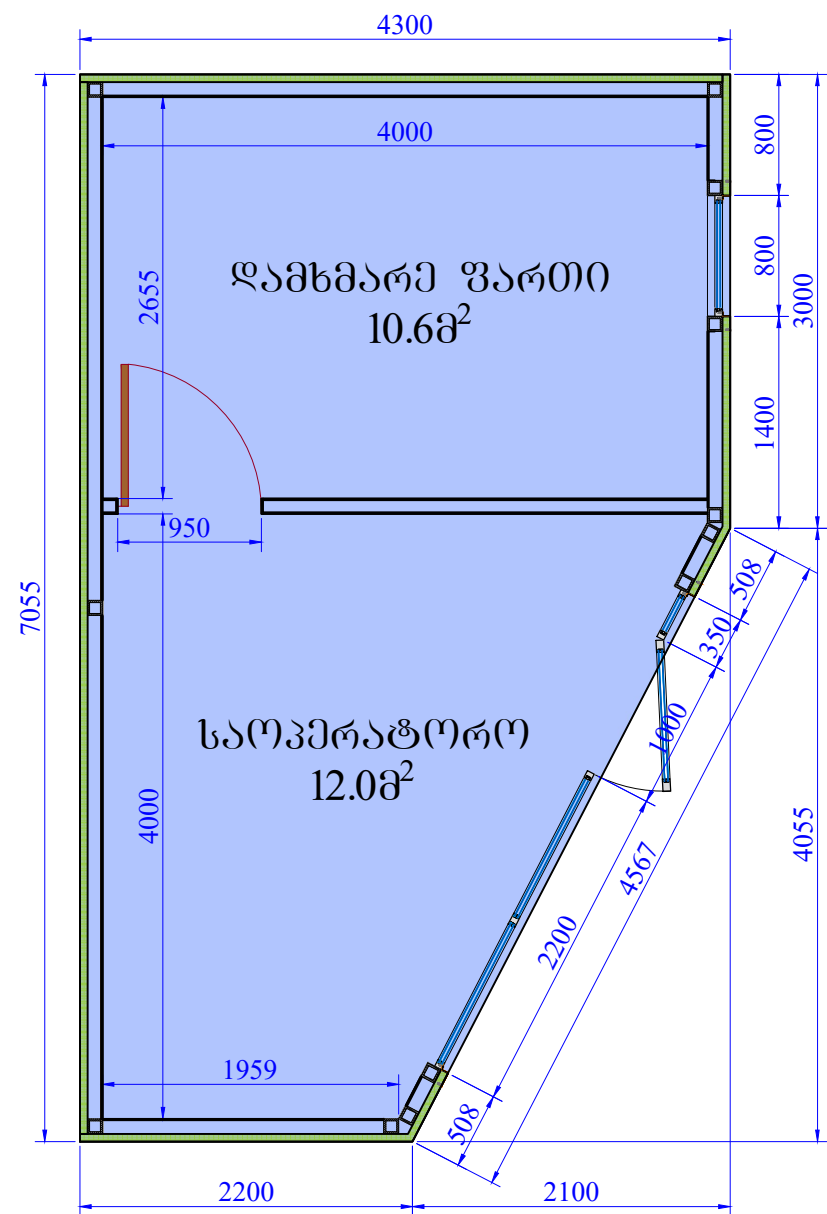


დამკვეთი: <b>SOCAR "SOCAR GEORGIA PETROLEUM"</b>		შემსრულებელი: ლევან ინასარიძე პ.ს. 01008007119			
არქიტექტურული ნაწილი	შეასრულა	..ALIO XELMOWERA.png	ლ. ინასარიძე		
ძ. თბილისში, დავით აღმაშენებლის ხეივანი №97ა. ს/პ01.13.01.010.092 (რეგისტრაციის-სახლი შენობა)					
საპროექტო შენობა	სტადია	მასშტაბი	ფურცელი	ფორმატი	
	მ.პ.	1:50	ა-3	A-3	

ზასადი ღასავლეთის მხრიდან

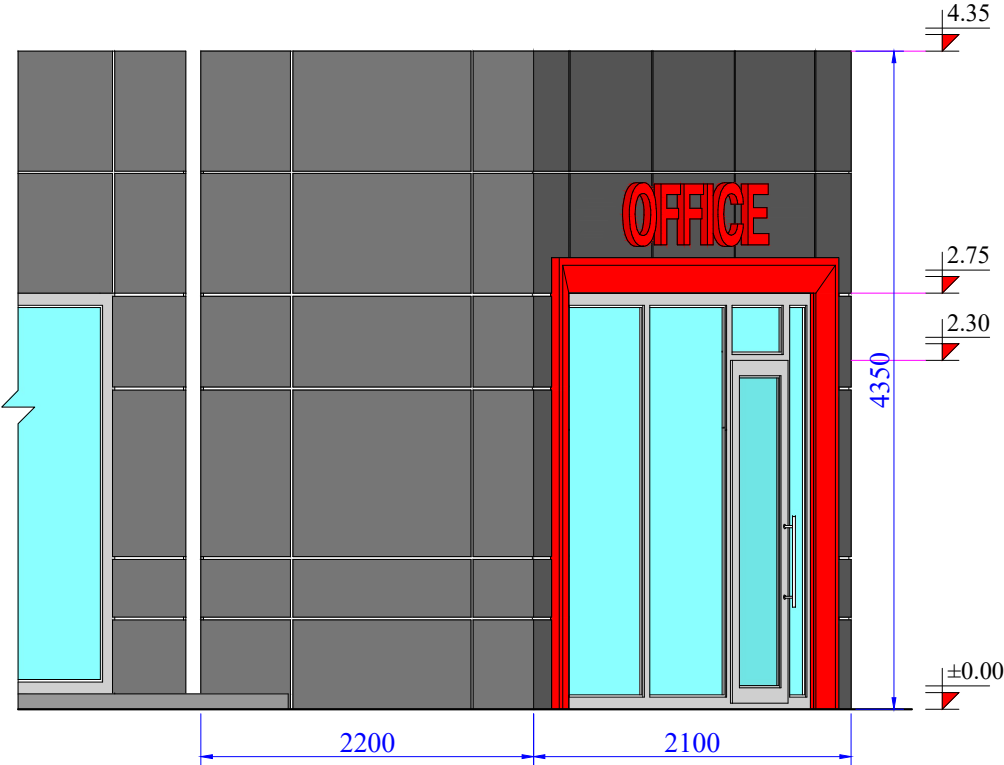

ზასადი სამხრეთის მხრიდან

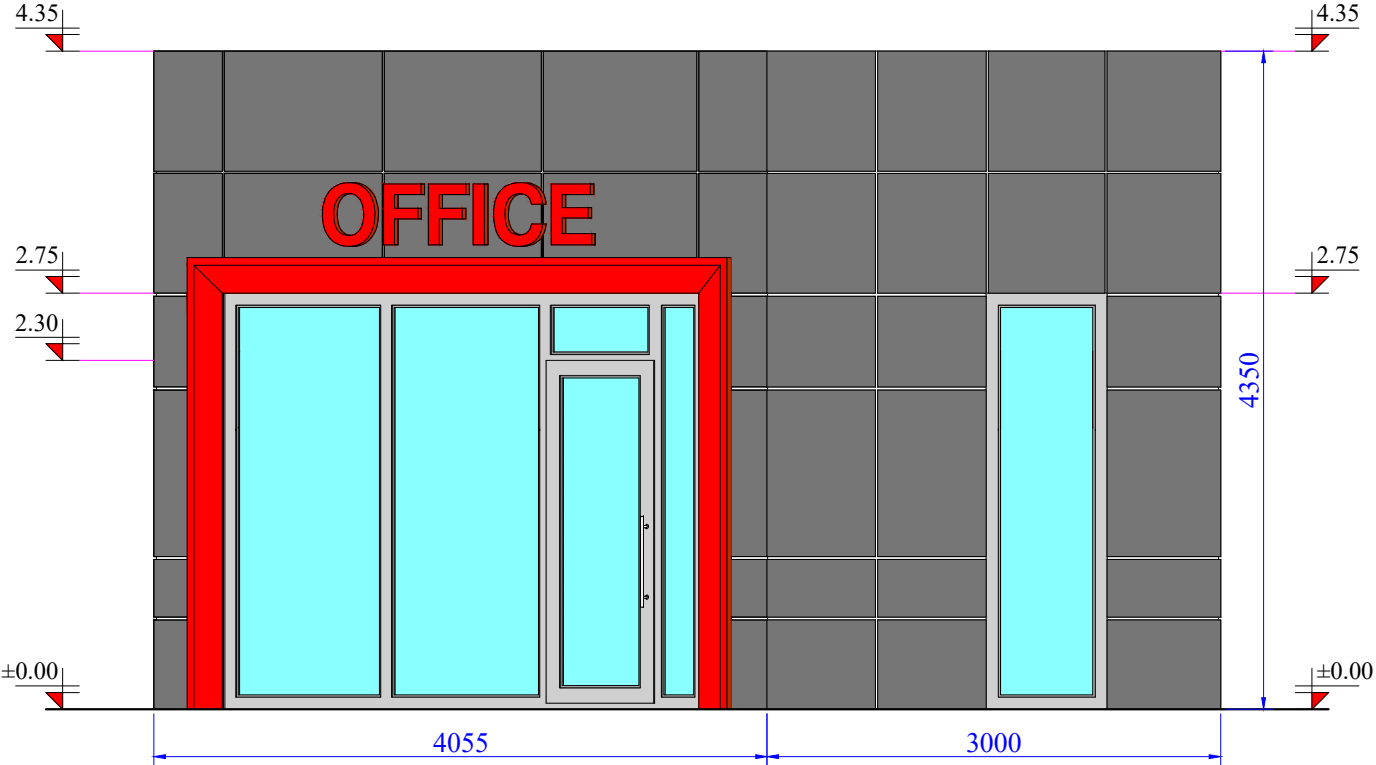

დამკვეთი: <b>SOCAR "SOCAR GEORGIA PETROLEUM"</b>		შემსრულებელი: ლევან ინასარიძე პ.ფ. 01008007119			
არქიტექტურული ნაწილი		შეასრულა	..ALIO XELMOWERA.png	ლ. ინასარიძე	
ძ. თბილისში, ღავით აღმაშენებლის ხეივანი №97ა. ს/პ01.13.01.010.092 (რეგისტრირება-ახალი შენობა)					
ზასადები	სტადია	მასშტაბი	ფურცელი	ფორმატი	
	მ.პ.	1:50	ა-4	A-3	