

სს "საქართველოს ბანკი"-ს
ლომბარდის რეკონსტრუქციის პროექტი

ქ. ქასპი
აღმაშენებლის ქ. 80
საკადასტრო კოდი 67.01.51.150

არქიტექტურული ნაწილი
მუშა პროექტი



საქართველოს ბანკი
BANK OF GEORGIA

დამკვეთი: სს "საქართველოს ბანკი"
ს.კ. 204378869



შემსრულებელი: შპს "აპექს სტუდიო 1"
ს.კ. 406177916

№	ფურცლის №	ნახაზის დასახელება	მასშტაბი
1	A-01.1	ფურცლების ჩამონათვალი	1: 50
2	A-01.2	არსებული გეგმა	1: 50
3	A-01.3	გეგმა ავეჯის დატანით	1: 50
4	A-01.4	გეგმა ზომების ჩვენებით	1: 51
5	A-01.5	იატაკის მოწყობის გეგმა	1: 50
6	A-01.6	ჭერის გეგმა	1: 50
7	A-01.7	გეგმა ორუმბების დატანით	1: 50
8	A-01.8	ექსპლიკაცია; იატაკის, კედლის და ჭერის მოსაპირკეთებელი მასალების სპეციფიკაციები; იატაკების მოწყობის დეტალები	
9	A-01.9	კარის და ფანჯრის ტიპების სპეციფიკაციები	1: 50
10	A-01.10	თაბამირმუქარს კედლის ტიპების მოწყობის სქემა; კედლის ტიპების სპეციფიკაცია	
11	A-01.11	კერამიკული ფილის კედლებზე მოწყობის განწყლა	1: 50
12	A-01.12	ბასეცუმებელი მიწის კარის მოწყობის დეტალი	1: 30; 1: 20;
13	A-01.13	არსებული სიტუაციის ამსახველი ფოტომასალა	

ფურცალი
PAPER SIZE

დკკეტა №
CONTRACT №

კრკეტის №
PROJECT №

ფაილის სახელი
FILE NAME

A3

...

...

...

პირბიტი აღნიშვნები
LEGEND

შენიშვნები
NOTES

სიტუაციური სქემა
KEY PLAN

დკკეტი
PROJECT

სს "საპარტემლოს ბანკი"
ს.კ. 204378869

კრკეტი
PROJECT

რკონსტრუქცია

მისმარტი
ADDRESS

ქ. კასპი
აღმადგენლის ქ. 80
საკადსტრო კოდი 67.01.51.150


თანამდებობა
Position

სახელი, გვარი
Name, Surname

ხელმწერა
Signature


დირექტორი
Director

ი. ბარნაბიშვილი
I. Barnabishvili



დირექტორი
Director

გ. ალექსიადისი
N. Aleksiadis

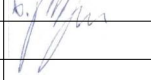

პრ. მთ. არქიტექტორი
Chief Architect of the Project


გ. ალექსიადისი
N. Aleksiadis

კონსტრუქტორი
Constructor

მთ. ტექნოლოგი
Chief Technologist

შეასრულა
Performing work

შეამოწმა
Checked by



არქიტექტურული ნაწილი
ARCHITECTURE

მასშ.
SCALE

თარიღი
DATE OF ISSUE

25.07.2024

ნახაზი
DRWG.

კრკეტის რება
REVISIONS

№

კრკეტ. REV.

თარიღი DATE

1

2

3

სტადია
STAGE

ინდექსი INDEX


ფურს. PAGES

შუშა კრკეტი
Working Draft

A.01.1

A - 3

არსებული გეგმა
მასშტაბი 1:75

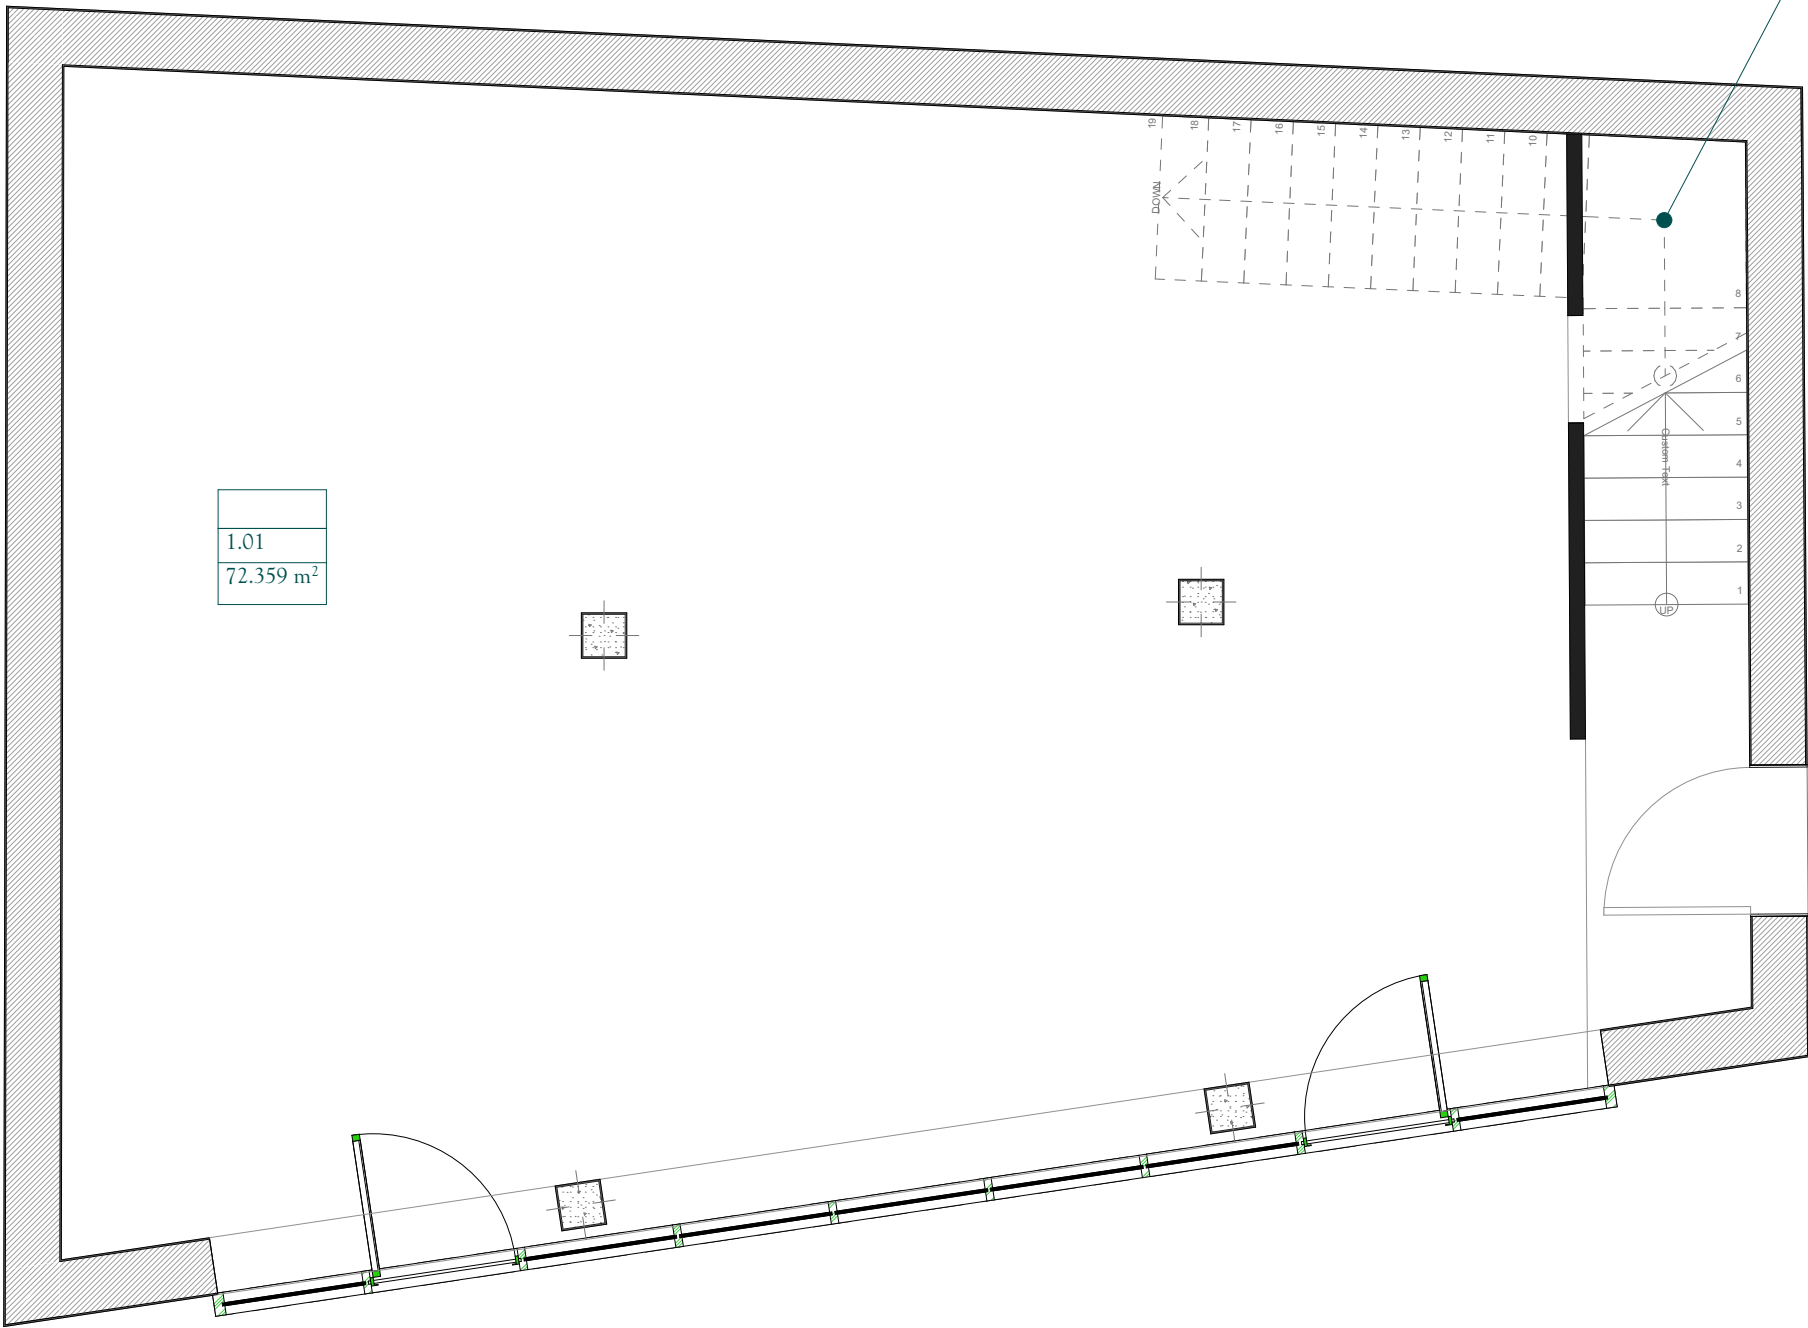

წყლის და კანალიზაციის წერტილი.
კიბის ქვეშ ღბას ტუმბო და 300
ლიტრიანი ცისტერნა.
(ქალაქში არ არის 24 საათიანი წყლის
მიწოდება. არ არის დაერთებული
ქალაქის კანალიზაციას. ჰაზე ხდება
დაერთება)

სათავეს №	სათავეს დასახელება	სათავეს ფართობი მ2	სათავეს პერიმეტრი მ	სათავეს სიმაღლე მ	სათავეს კედლის ფართობი მ2
1	2	3	4	5	6
1.01	საპროექტო ფართი	72.36	49.62	2.95	146.379
	ჯამი	72.36	49.62		

ფურცლის ზომა PAPER SIZE	დოკუმენტის № CONTRACT №	პროექტის № PROJECT №	ფაილის სახელი FILE NAME
A3
პროექტის აღნიშვნები LEGEND			
შენიშვნები NOTES			
სიტუაციური სქემა KEY PLAN			
დამკვეთი PROJECT			
სს "საპროექტო ბაზარი" ს.პ. 204378869			
პროექტი PROJECT			
რეკონსტრუქცია			
მისამართი ADDRESS			
ქ. ქასპი აღმავლების ქ. 80 საქართველო 67.01.51.150			
თანამდებობა Position	სახელი, გვარი Name, Surname	ხელმოწერა Signature	
დირექტორი Director	ი. ბარნაბიშვილი I. Barnabishvili		
დირექტორი Director	ნ. ალექსიადისი N. Aleksiadis		
პრ. მთ. არქიტექტორი Chief Architect of the Project	ნ. ალექსიადისი N. Aleksiadis		
კონსტრუქტორი Constructor			
მთ. ტექნოლოგი Chief Technologist			
შეასრულა Performing work			
შეამოწმა Checked by			
APEX Studio 1			
არქიტექტურული ნაწილი ARCHITECTURE			
მასშ. SCALE	1:50,	თარიღი DATE OF ISSUE	25.07.2024
ნახაზი DRWG.	1:1.11, 1:1	კორექტირება REVISIONS	
დამკვეთის დასახელება საპროექტო ბაზარი	№	კორექტ. REV.	თარიღი DATE
	1		
	2		
	3		
სტადია STAGE	ინდექსი INDEX	ფურც. PAGES	
მუშა პროექტი Working Draft	A.01.2	A - 3	

გეგმა
მასშტაბი 1:75

ფურცლის ზომა PAPER SIZE	დოკუმენტის № CONTRACT №	პროექტის № PROJECT №	ფაილის სახელი FILE NAME
A3

პირობითი აღნიშვნები

შენიშვნები	NOTES
------------	-------

სიზუსტითი სქემა
KEY PLAN



დამკვეთი
 PROJECT

 სს "საქართველოს ბანკი"
 ს.კ. 204378869

პროექტი PROJECT	რეკონსტრუქცია
--------------------	---------------

მისამართი
ADDRESS

ქ. ქასპი
აღმაშენებლის ქ. 80
საკადასტრო კოდი 67.01.51.150


თანამდებობა Position	სახელი, ბგარი Name, Surname	ხელმოწერა Signature
დირეკტორი Director	ი. ბარნაბიშვილი I. Barnabishvili	
დირეკტორი Director	6. ალექსიადისი N. Aleksiadis	
პრ. მრ. არქიტექტორი Chief Architect of the Project	6. ალექსიადისი N. Aleksiadis	
კონსტრუქტორი Constructor		
მთ. ტექნოლოგი Chief Technologist		
შეასრულა Performing work		
შამოწმდა Checked by		



არქიტექტურული ნაწილი
ARCHITECTURE

შპს-ს SCALE	1:50, 1:1	თარიღი DATE OF ISSUE	25.07.2024
ნახაზი DRWG.	პროექტის პროექტი	კონსტრუქციის	REVISIONS
		№	კონსტრ. REV.
		1	თარიღი DATE
		2	
		3	

სტადია	STAGE	ინდექსი	INDEX	ფურც.	PAGES
მუშა პროექტი	Working Draft	A.01.3		A - 3	

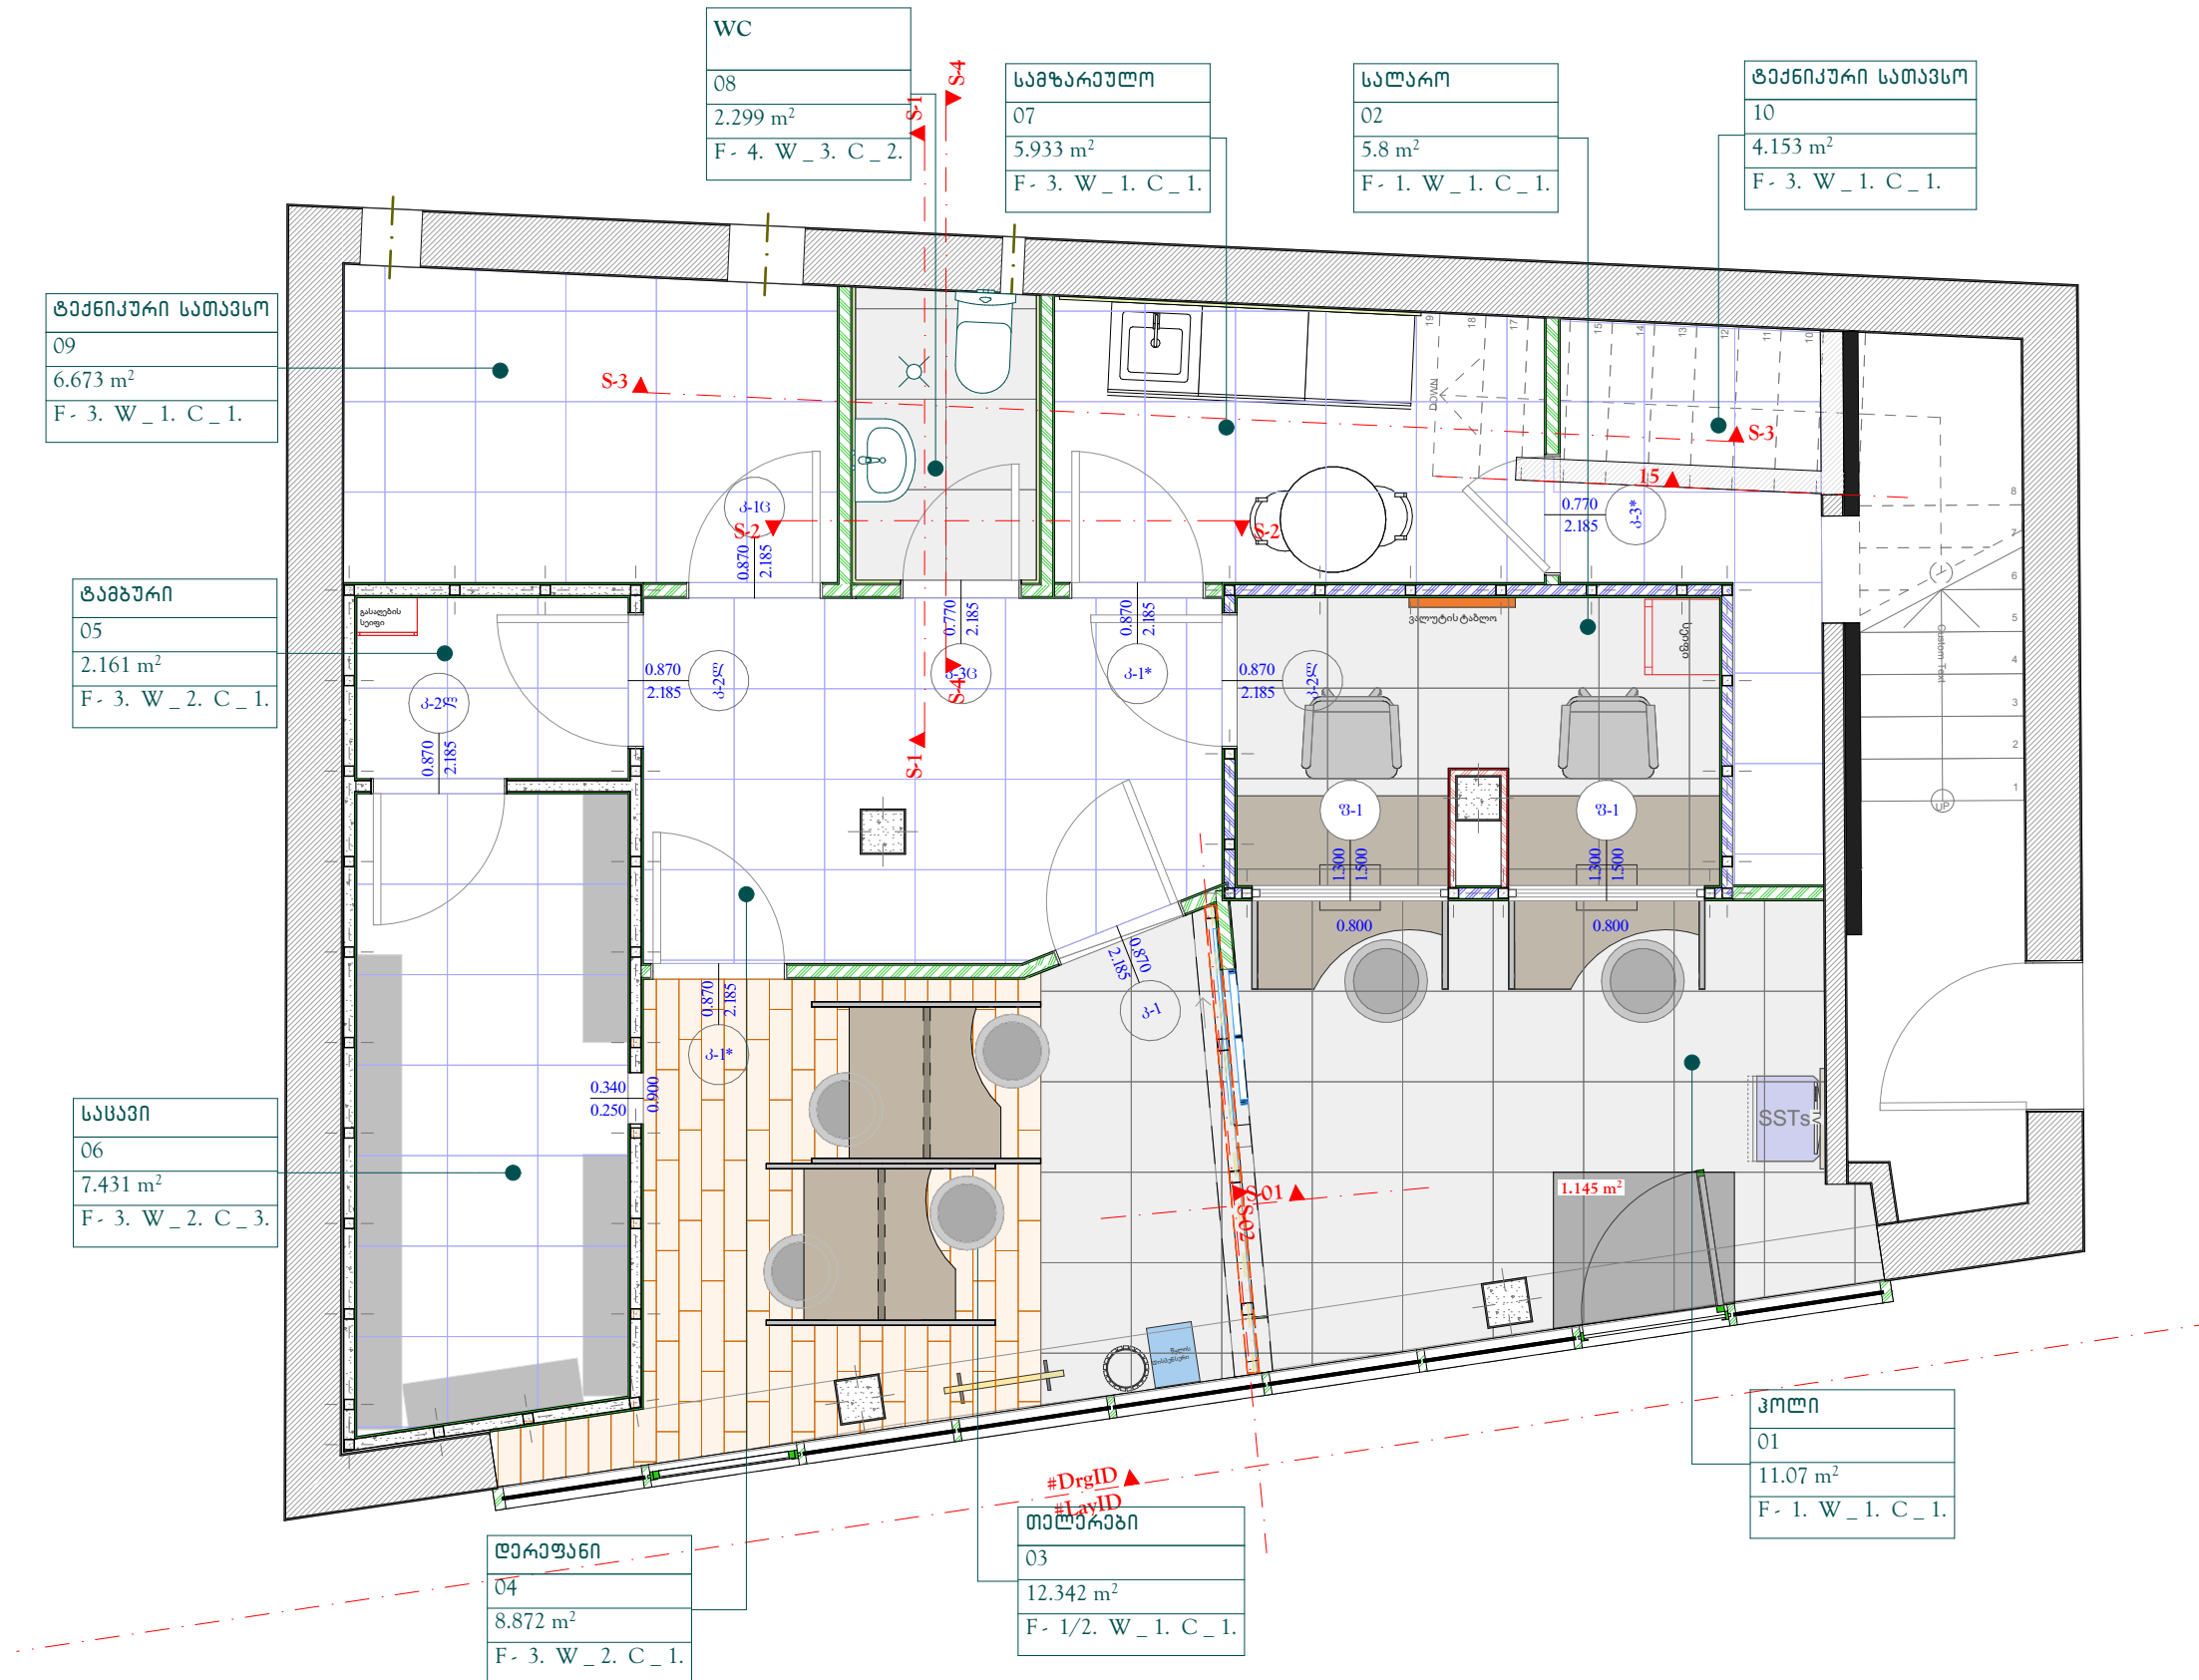

გეგმა
მასშტაბი 1:75

ფორმატი PAPER SIZE	დოკუმენტი № CONTRACT №	პროექტის № PROJECT №	ფაილის სახელი FILE NAME
A3

პირობითი აღნიშვნები LEGEND




შენიშვნები	NOTES
------------	-------

სიგუანობის სქემა KEY PLAN

დაგეგმეთი PROJECT სს "საქართველოს ბანკი" ს.კ. 204378869

პროექტი PROJECT	რეკონსტრუქცია
--------------------	---------------

მისამართი ADDRESS	ქ. ქასპი აღმაშენებლის ქ. 80 საქაღმწიგნო ქოლი 67.01.51.150
----------------------	---

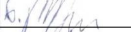
თანამდებობა Position	სახელი, გვარი Name, Surname	ხელმოწერა Signature
დირექტორი Director	ი. ბარნაბიშვილი I. Barnabishvili	
დირექტორი Director	ა. ალექსიადისი N. Aleksiadisi	
პრ. გრ. არქიტექტორი Chief Architect of the Project	ა. ალექსიადისი N. Aleksiadisi	
ქონსტრუქტორი Constructor		
მთ. ტექნოლოგი Chief Technologist		
შეასრულა Performing work		
შეამოწმა Checked by		

APEX
Studio 1


არქიტექტურული ნაწილი
 ARCHITECTURE

შახ.შ. SCALE	1:50	თარიღი DATE OF ISSUE	25.07.2024			
ნახაზი DRWG.	ბაზა	ქ რ ა მ ბ ი რ ა ბ ა		REVISIONS		
		№	ქ რ ა მ ბ .	REV.	თარიღი	DATE
		1				
		2				
		3				

სტადია	STAGE	ინდექსი	INDEX	ფურც.	PAGES
მუშა პროექტი	Working Draft	A.01.4		A - 3	

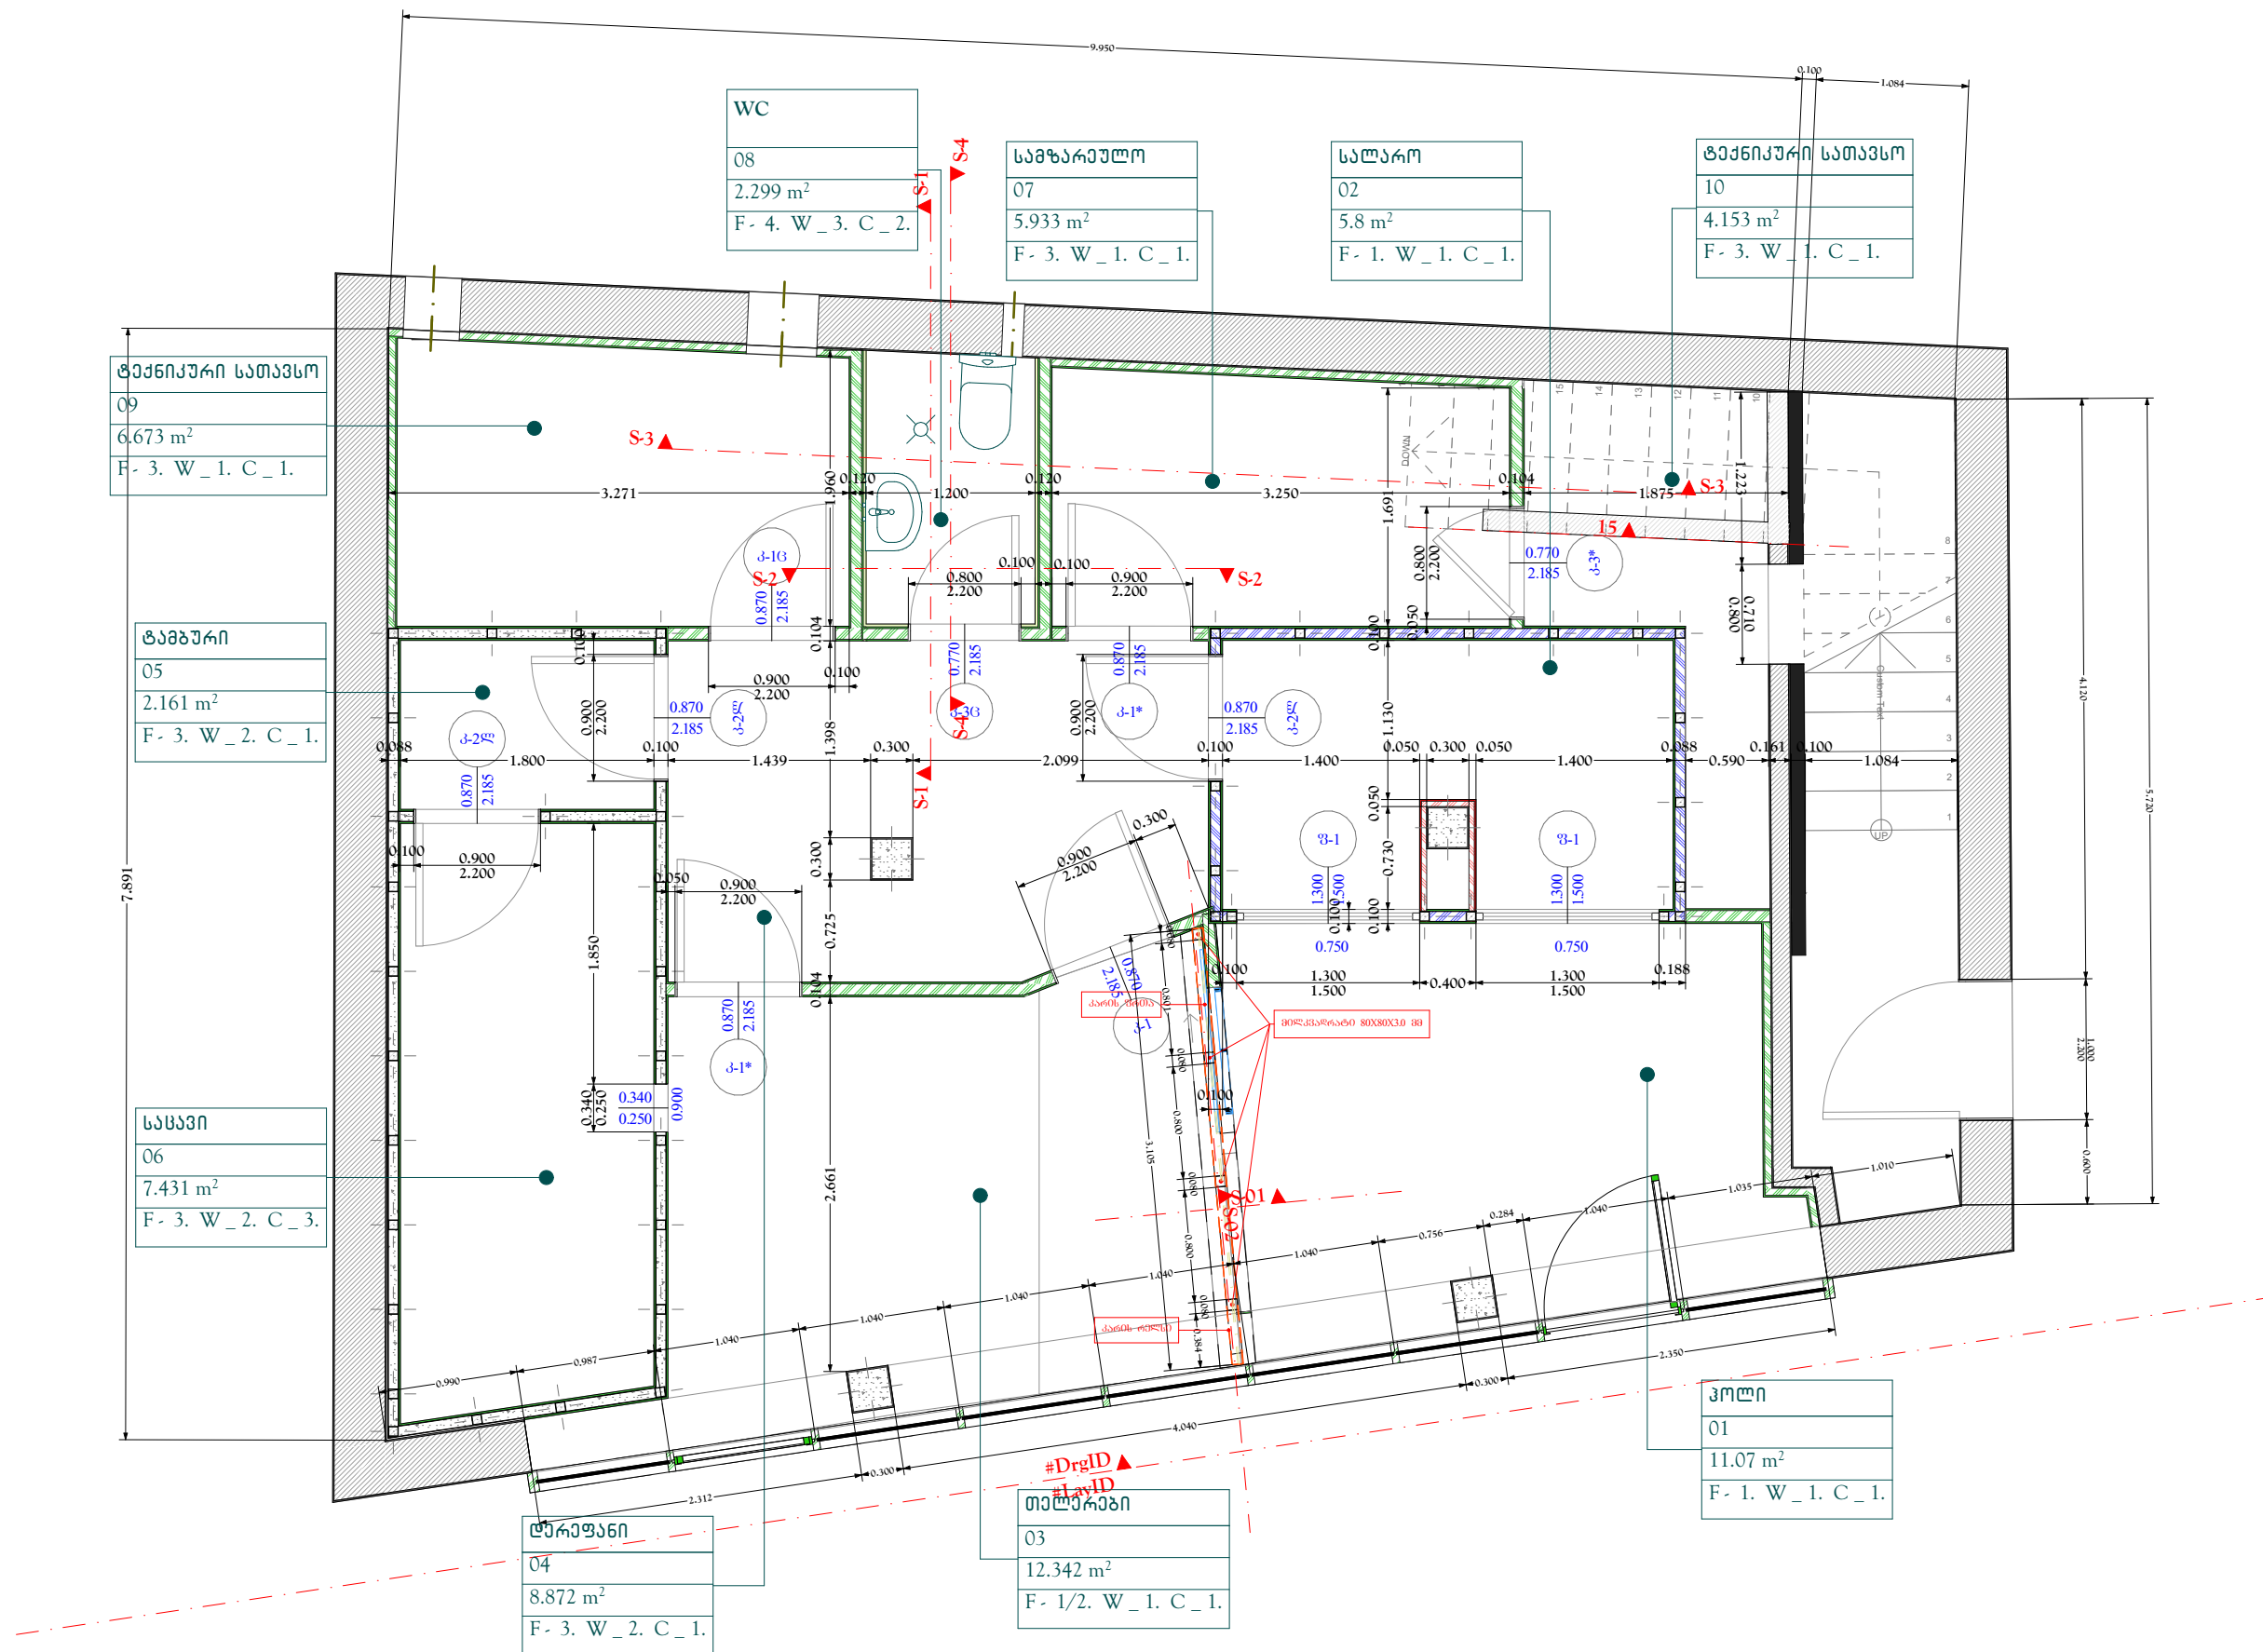

ნატაქის გეგმა
მასშტაბი 1:75

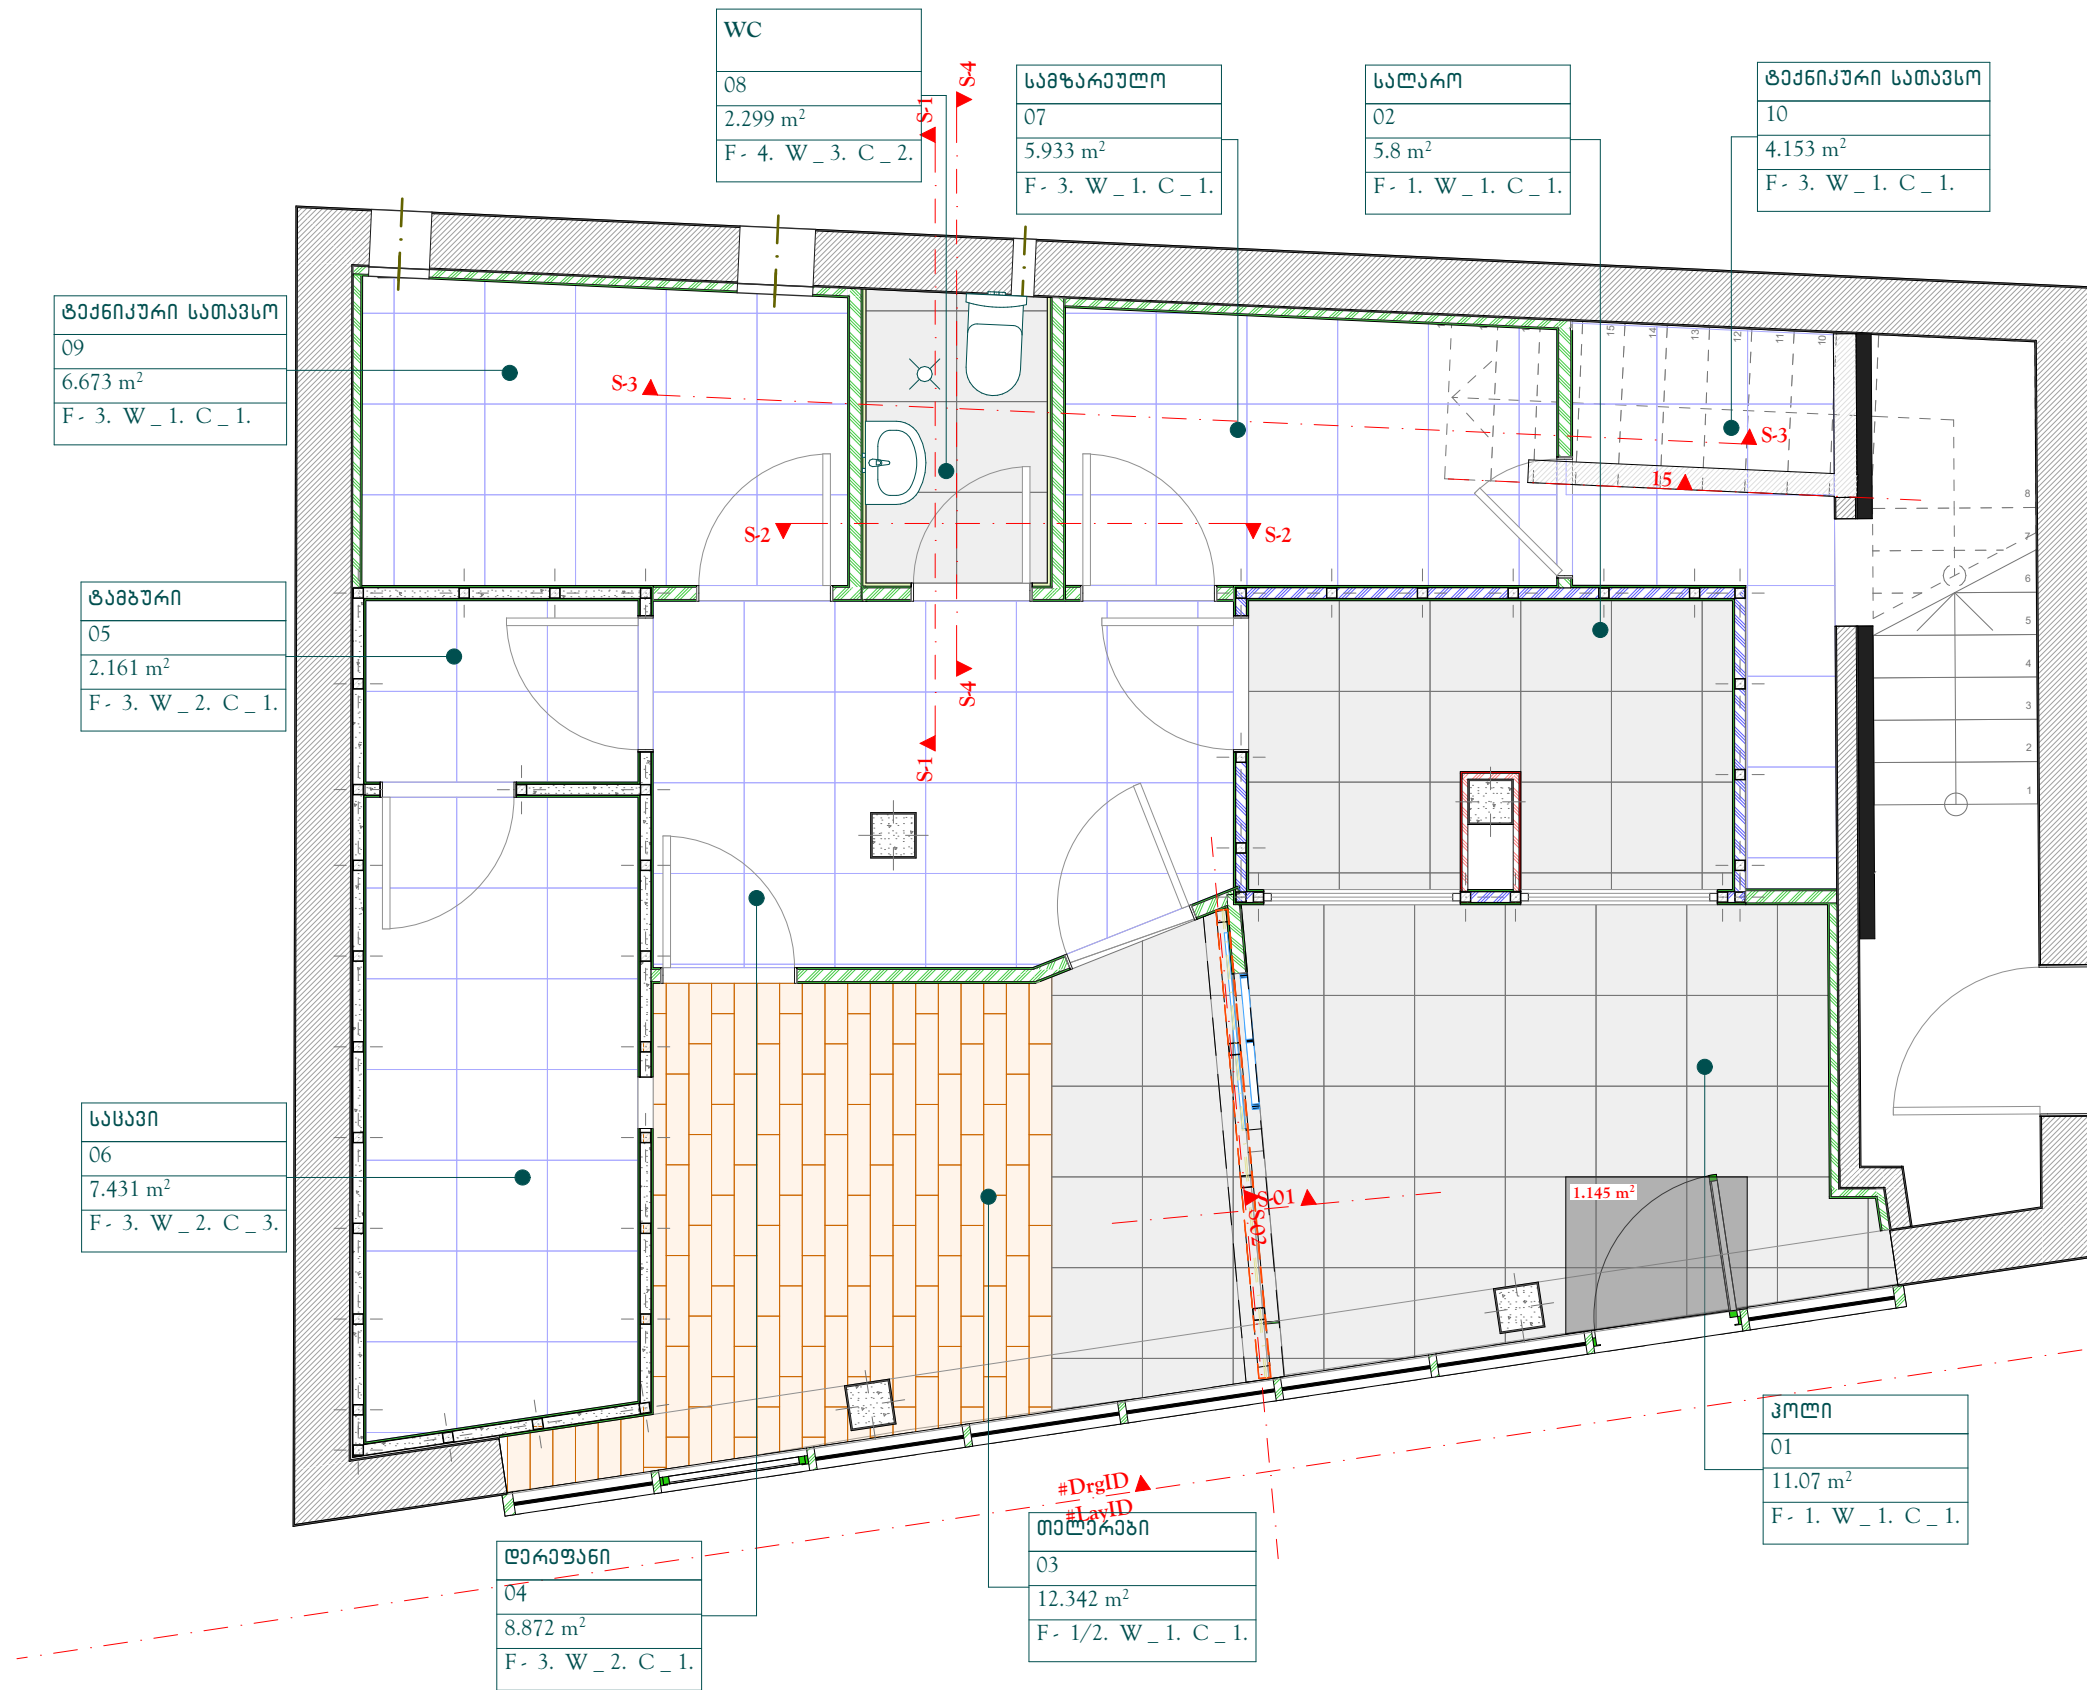

ფურცლის ზომა PAPER SIZE	დოკუმენტის № CONTRACT №	პროექტის № PROJECT №	ფაილის სახელი FILE NAME
A3

პროექტის აღწერა
LEGEND

შენიშვნები
NOTES

სიტუაციური სურათი
KEY PLAN

დამკვეთი
PROJECT

სს "საქართველოს ბანკი"
ს.პ. 204378869

პროექტი
PROJECT

რეკონსტრუქცია

მისამართი
ADDRESS

ქ. ქასპი
აღმავლობის ქ. 80
საქართველო კოდი 67.01.51.150


თანამდებობა Position	სახელი, გვარი Name, Surname	ხელმოწერა Signature
დირექტორი Director	ი. ბარნაბიშვილი I. Barnabishvili	
დირექტორი Director	ნ. ალექსიადისი N. Aleksiadis	
პრ. მთ. არქიტექტორი Chief Architect of the Project	ნ. ალექსიადისი N. Aleksiadis	
კონსტრუქტორი Constructor		
მთ. ტექნოლოგი Chief Technologist		
შეასრულა Performing work		
შეამოწმა Checked by		



არქიტექტურული ნაწილი
ARCHITECTURE


მასშ. SCALE	1:50	თარიღი DATE OF ISSUE	25.07.2024
ნახაზი DRWG. ნატაქოს გეგმა	კორექტირება		REVISIONS
	№	კორექტ. REV.	თარიღი DATE
	1		
	2		
	3		
სტადია STAGE	ინდექსი INDEX	ფურც. PAGES	
შუბა პროექტი Working Draft	A.01.5		A - 3

ჭირის გეგმა
მასშტაბი 1:75

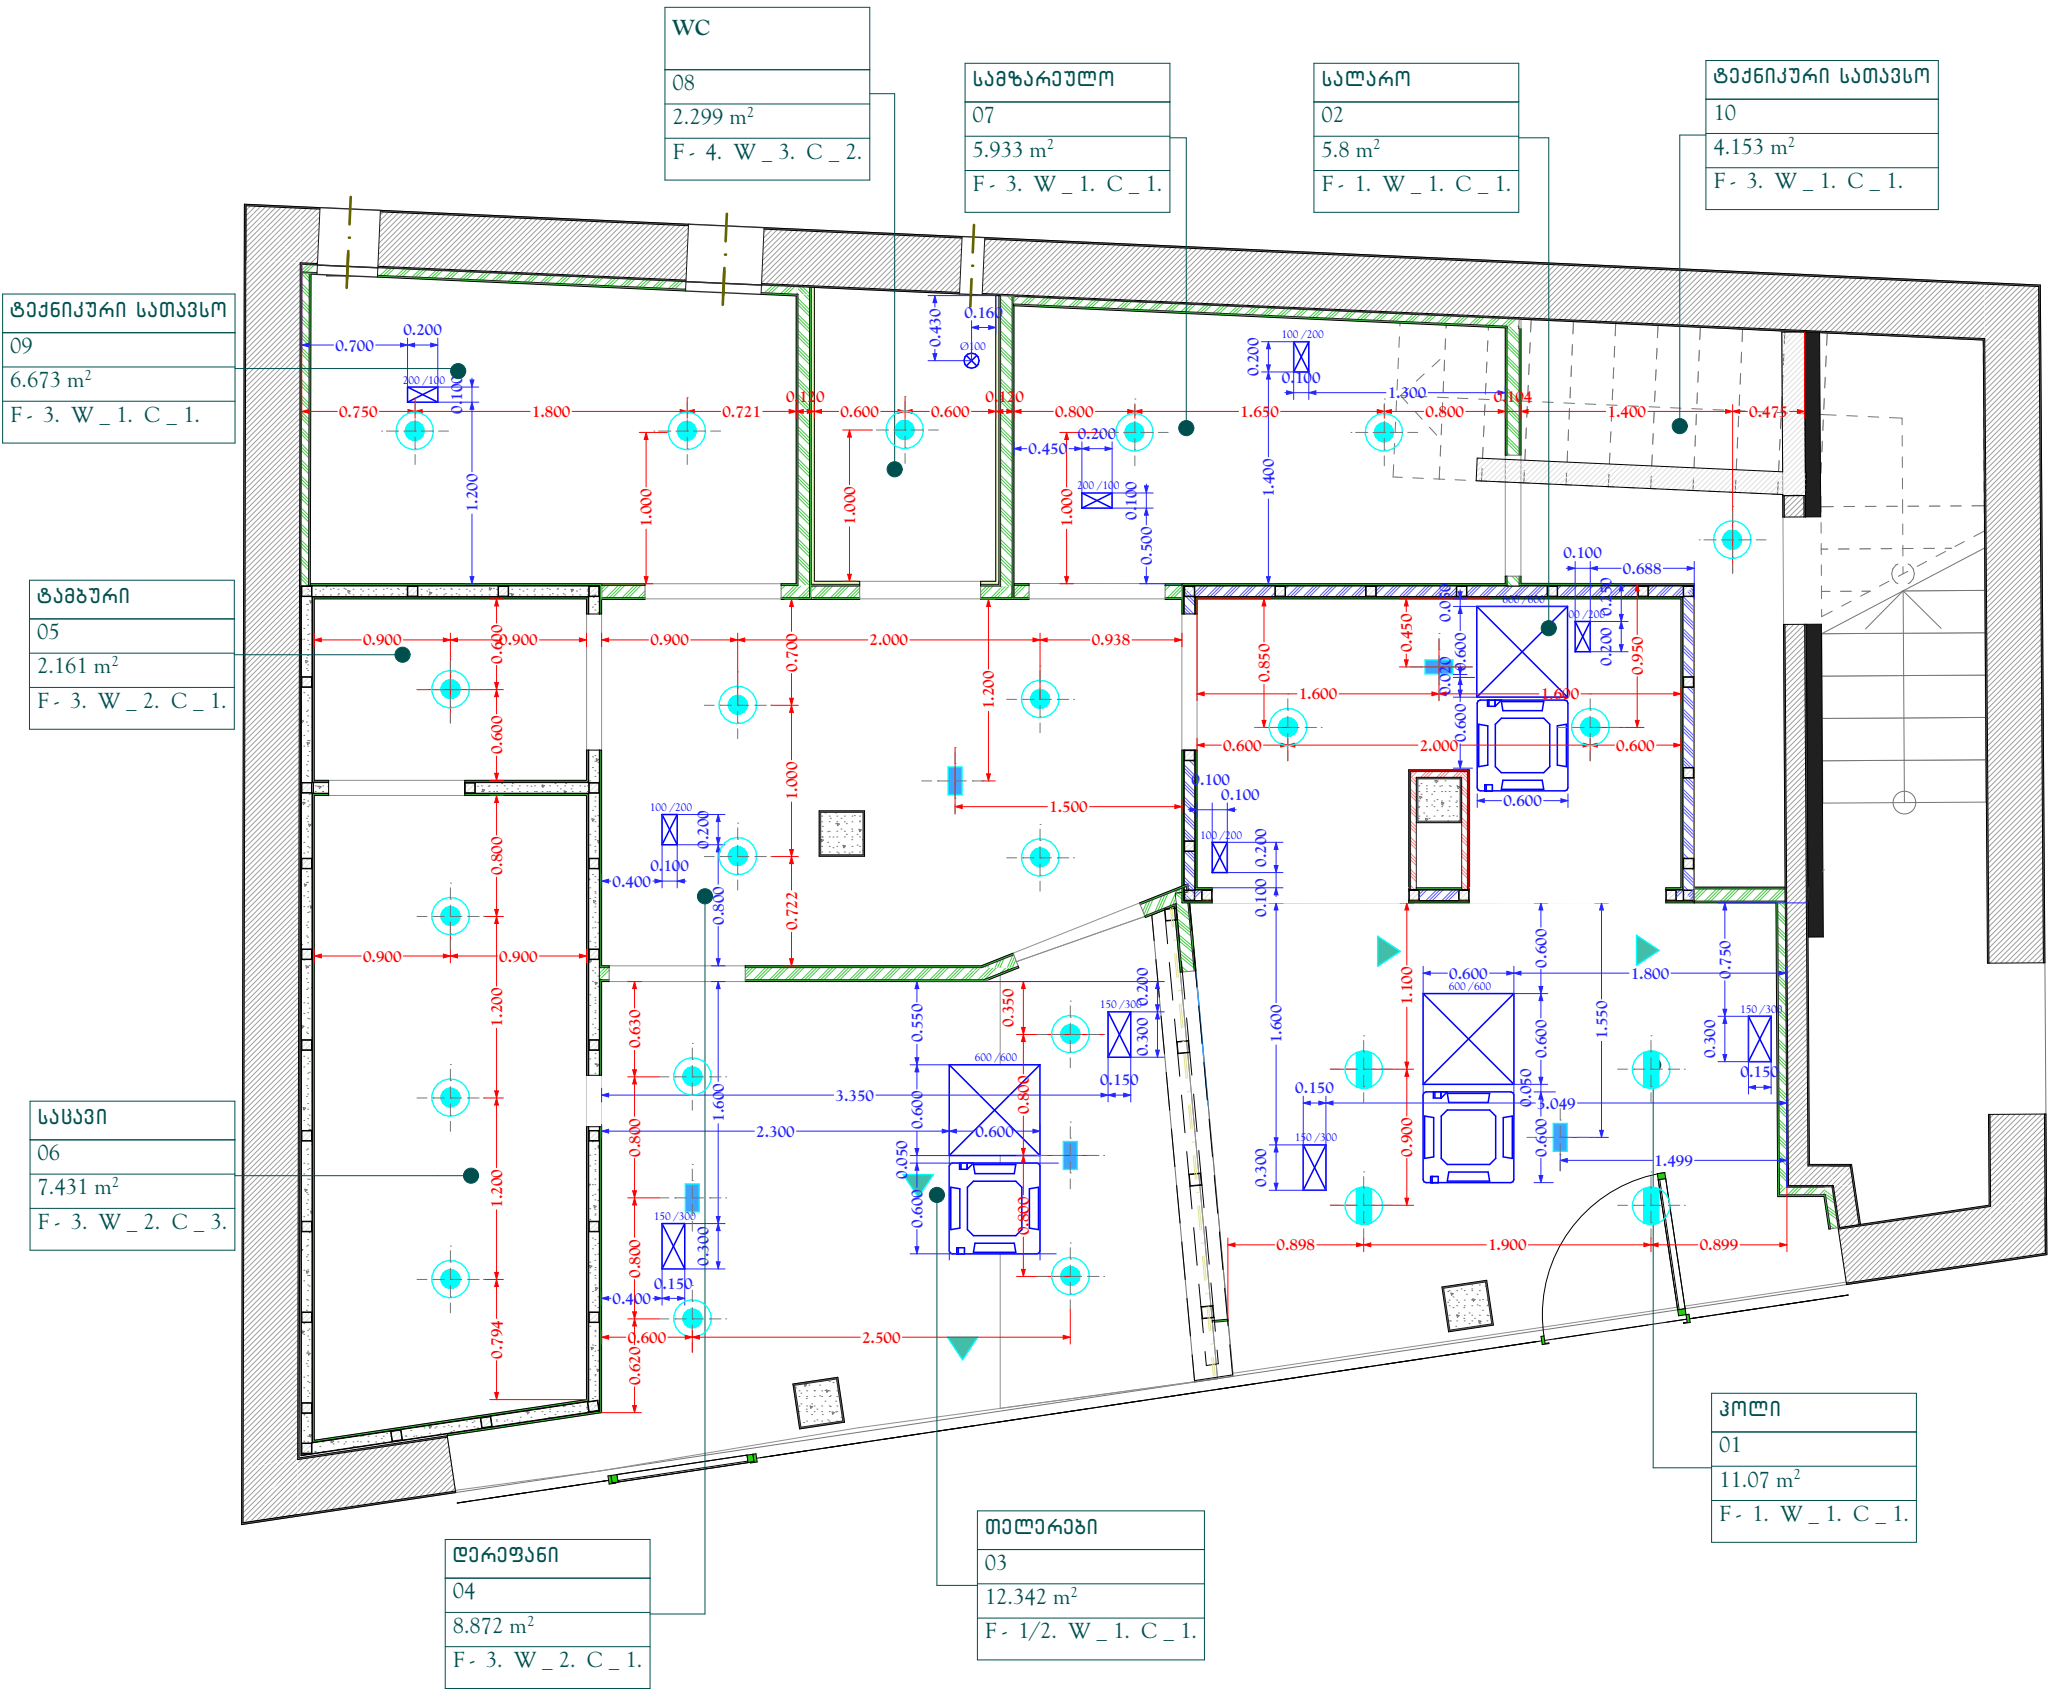

ფურცლის ზომა PAPER SIZE	დოკუმენტის № CONTRACT №	პროექტის № PROJECT №	ფაილის სახელი FILE NAME
A3
პროექტის აღნიშვნები			LEGEND
შენიშვნები			
შენიშვნები			
სიტუაციური სურათი KEY PLAN			
დოკუმენტი PROJECT			სს "საპროექტო-საინჟინრო" ს.პ. 204378869
პროექტი PROJECT			რეკონსტრუქცია
მისამართი ADDRESS			ქ. ქაქუტაძის ქ. 80 საქართველო 67.01.51.150
თანამდებობა Position	სახელი, გვარი Name, Surname	ხელმოწერა Signature	
დირექტორი Director	ი. ბარნაბიშვილი I. Barnabishvili		
დირექტორი Director	ნ. ალექსიადისი N. Aleksiadis		
პრ. მთ. არქიტექტორი Chief Architect of the Project	ნ. ალექსიადისი N. Aleksiadis		
კონსტრუქტორი Constructor			
მთ. ტექნოლოგი Chief Technologist			
შეასრულა Performing work			
შეამოწმა Checked by			
APEX Studio 1			
არქიტექტურული ნაწილი ARCHITECTURE			
მასშ. SCALE	1:50	თარიღი DATE OF ISSUE	25.07.2024
ნახაზი DRWG.	კონსტრუქციის რევიზიები REVISIONS		
	№	კონსტრ. REV.	თარიღი DATE
	1		
	2		
სტადია STAGE		ინდექსი INDEX	ფურც. PAGES
შუამდგომლობა Working Draft		A.01.6	A-3

როზაბუკის განლაგების გეგმა
მასშტაბი 1:50


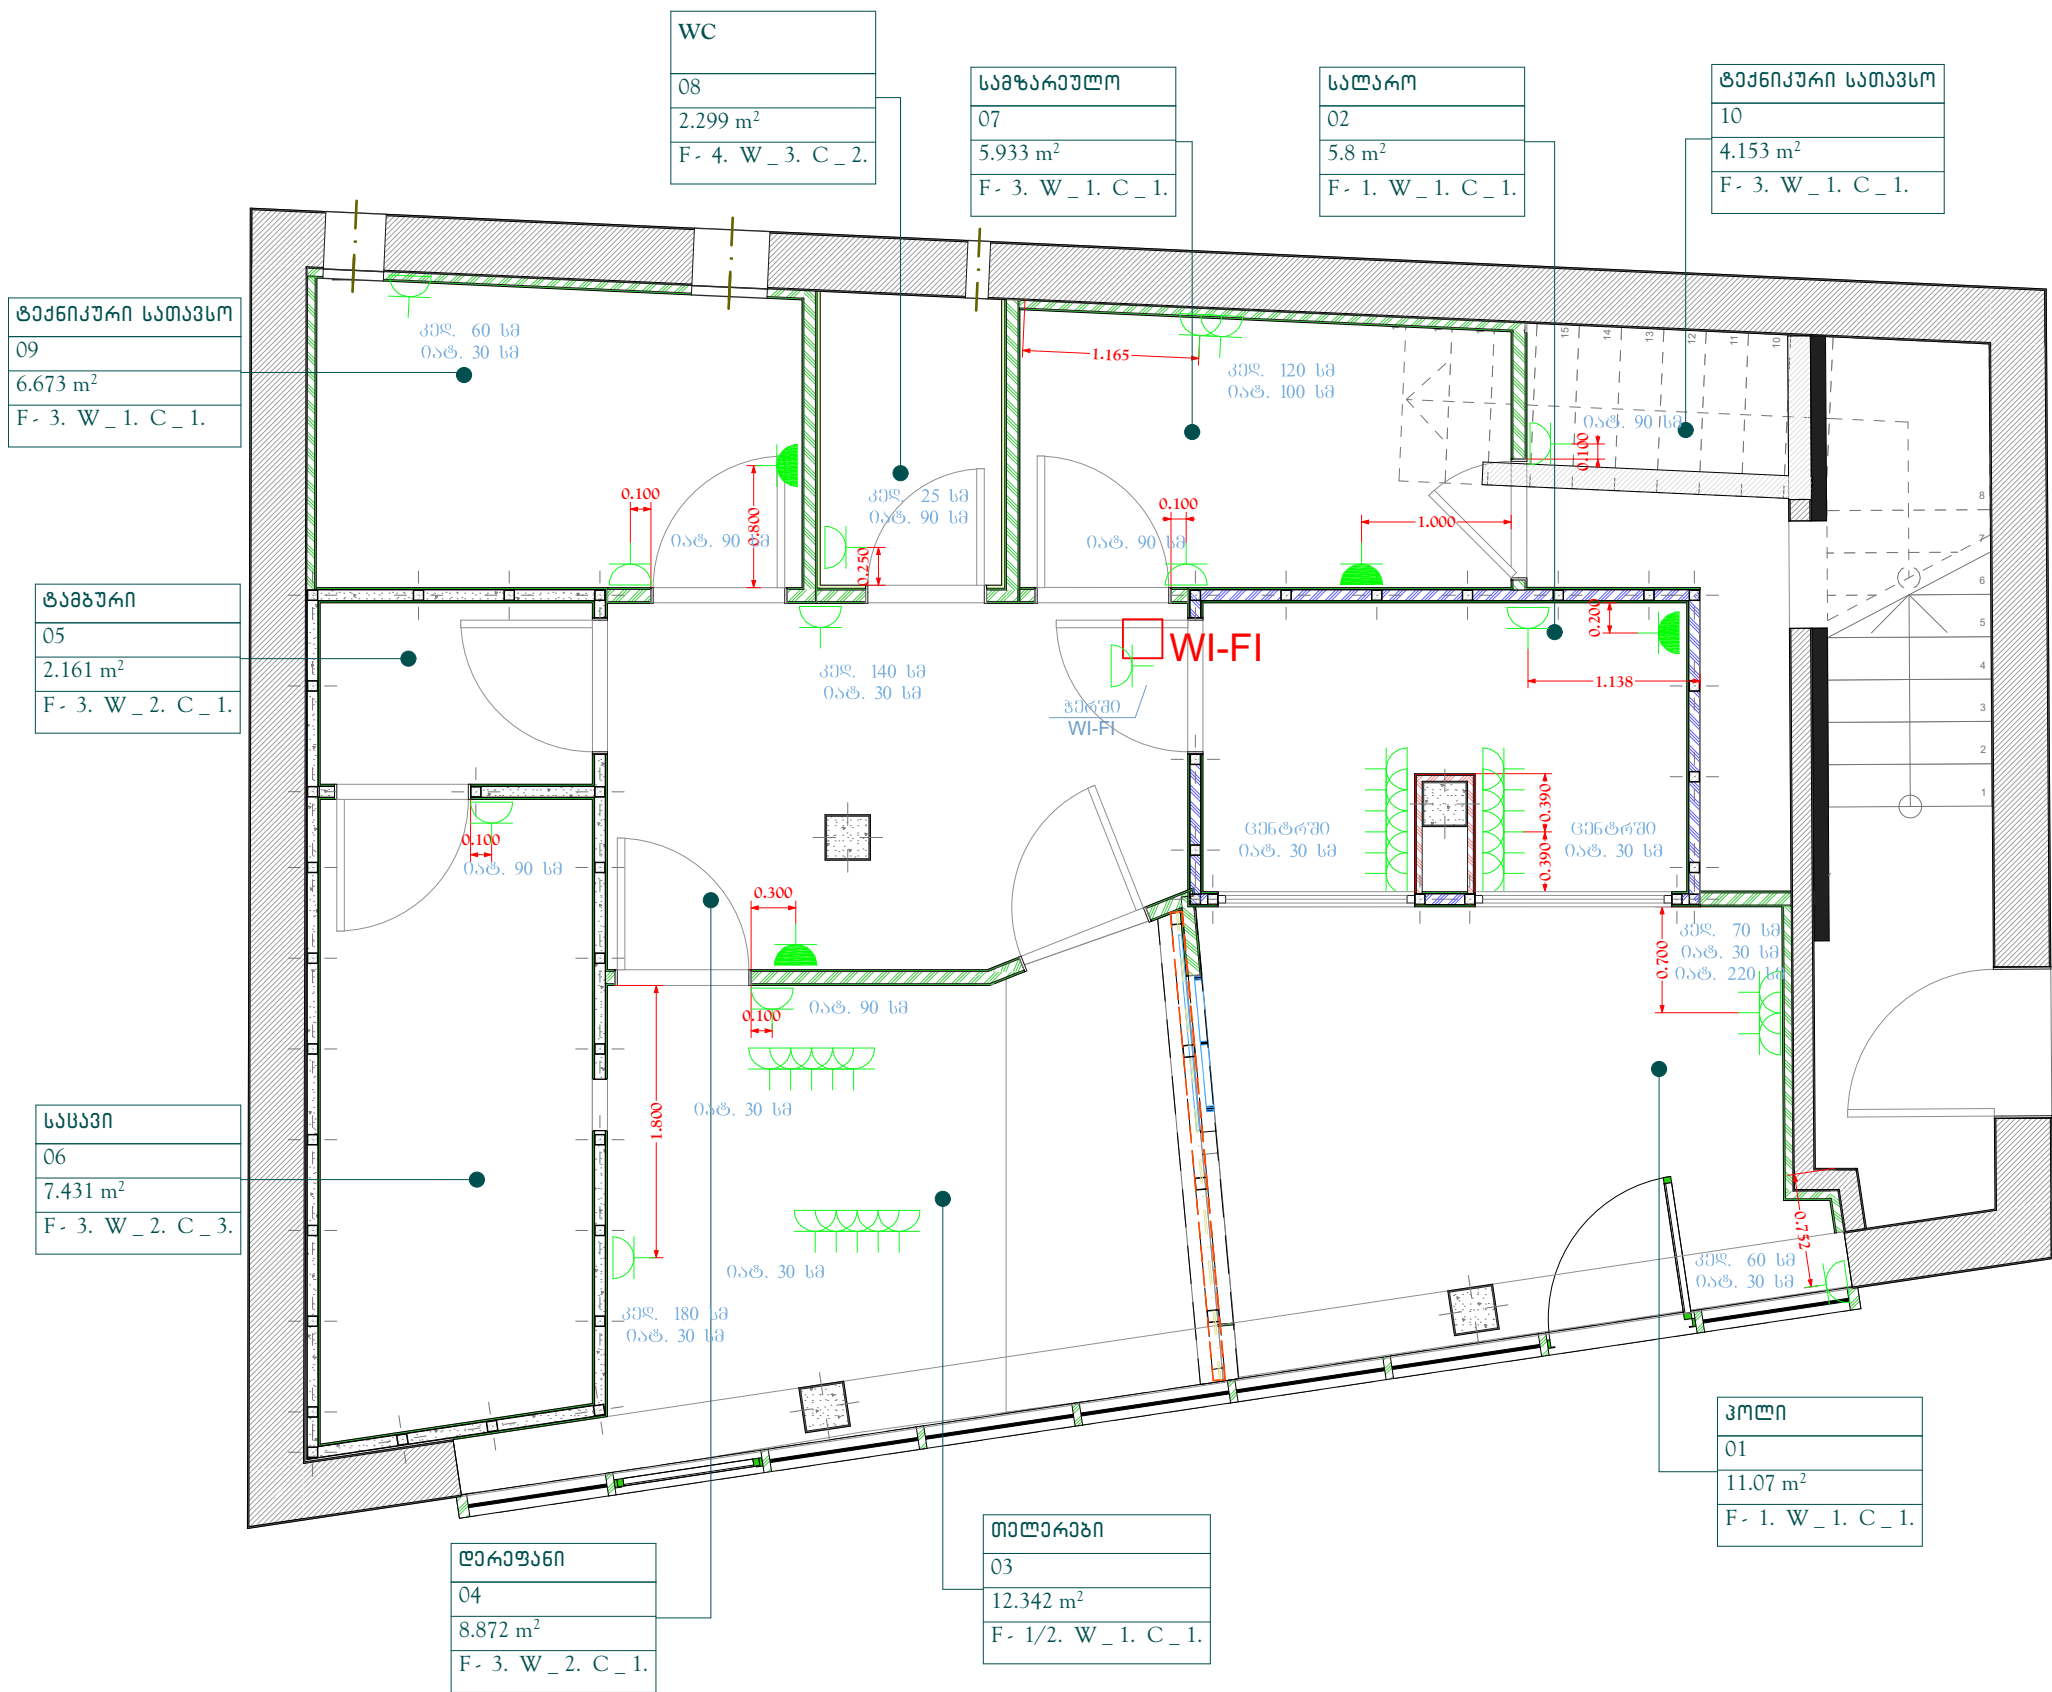


ფურცელი PAPER SIZE	დოკუმენტი № CONTRACT №	პროექტის № PROJECT №	ფაილის სახელი FILE NAME
A3
პროექტის აღნიშვნები LEGEND			
როზაბუკი დაინერგის ქონსტრუქციით			
როზაბუკი Split შიდა ბლოკის			
შენიშვნები NOTES			
სიტუაციური სურათი KEY PLAN			
დამკვეთი PROJECT			
პროექტი PROJECT			
მისამართი ADDRESS			
თანამდებობა Position			
დირექტორი Director			
დირექტორი Director			
პრ. მთ. არქიტექტორი Chief Architect of the Project			
ქონსტრუქტორი Constructor			
მთ. ტექნოლოგი Chief Technologist			
შეასრულა Performing work			
შეამოწმა Checked by			
არქიტექტურული ნაწილი ARCHITECTURE			
მასშ. SCALE	1:50	თარიღი DATE OF ISSUE	25.07.2024
ნახაზი DRWG.		კონსტრუქციის რევიზიები REVISIONS	
როზაბუკის განლაგების გეგმა		№	კონსტრ. REV. თარიღი DATE
		1	
		2	
		3	
სტადია STAGE	ინდექსი INDEX	ფურც. PAGES	
შუამ. პროექტი Working Draft	A.01.7	A - 3	

იატაკის მოსაპირკეთებელი მასალების ტიპების სპეციფიკაცია
კედლის მოსაპირკეთებელი მასალების ტიპების სპეციფიკაცია
ჯირის მოსაპირკეთებელი მასალების ტიპების სპეციფიკაცია

სათავსოს №	სათავსოს დასახელება	სათავსოს მ²	სათავსოს პერიმეტრი მ	სათავსოს სიმაღლე მ	სათავსოს კედლის ფართობი მ²
1	2	3	4	5	6
01	კოლი	11.07	13.99	2.95	41.2705
02	სალარო	5.8	11.77	2.95	34.7215
03	თელერები	12.34	15.57	2.95	45.9315
04	ღერეფანი	8.87	13.3	2.95	39.235
05	ტამბური	2.16	6	2.4	14.4
06	საცავი	7.43	11.88	2.4	28.512
07	სამზარეულო	5.93	10.15	2.95	29.9425
08	WC	2.3	6.23	2.7	16.821
09	ტექნიკური სათავსო	6.67	10.63	2.95	31.3585
10	ტექნიკური სათავსო	4.13	10.91	2.95	32.1845
	ჯამი	66.7	110.43		

ცენტრალურ შენასვლელთან მოედნობა რბილი იატაკი- ხალიჩა 1.15 მ²



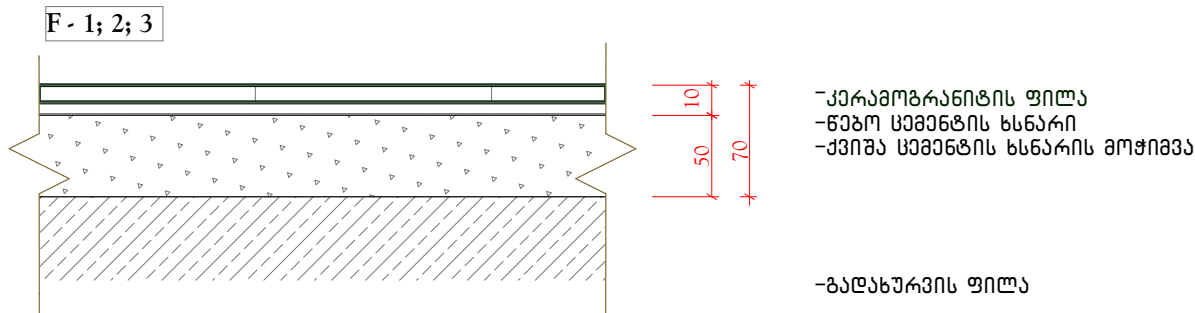
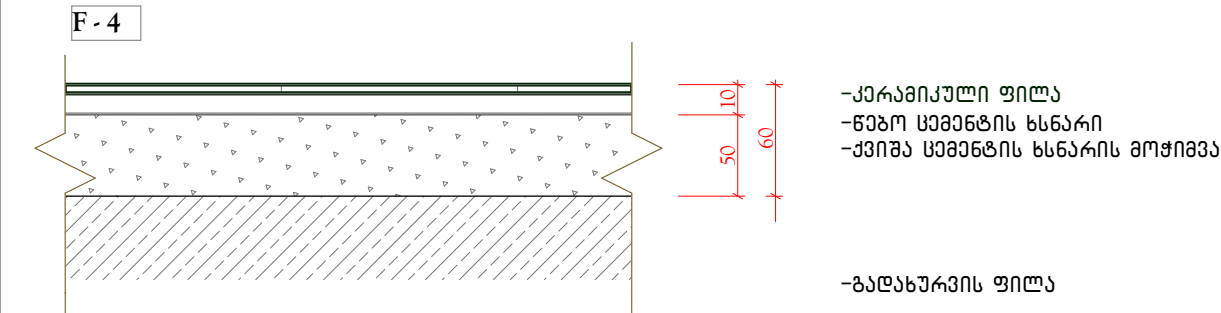


იატაკის ტიპების მოწყობა

ფურცლის PAPER SIZE	დოკუმენტი № CONTRACT №	პროექტის № PROJECT №	ფაილის სახელი FILE NAME
A3
პროექტის აღნიშვნები LEGEND			
შენიშვნები NOTES			
სიტუაციური სურათი KEY PLAN			
დამკვეთი PROJECT			
პროექტი PROJECT			
მისამართი ADDRESS			
თანამდებობა Position			
დირექტორი Director			
დირექტორი Director			
პრ. მთ. არქიტექტორი Chief Architect of the Project			
კონსტრუქტორი Constructor			
მთ. ტექნოლოგი Chief Technologist			
შეასრულა Performing work			
შეამოწმა Checked by			
არქიტექტურული ნაწილი ARCHITECTURE			
მასშ. SCALE	1:1.11	თარიღი DATE OF ISSUE	25.07.2024
ნახაზი DRWG.	კონსტრუქცია REVISIONS		
საინჟინერო კაბინა ლოგოტი	№	კონსტრუქცია REV.	თარიღი DATE
	1		
	2		
	3		
სტადია STAGE	ინდექსი INDEX	ფურც. PAGES	
შუამ. პროექტი Working Draft	A.01.8	A - 3	

ქარის ტიპების სპეციფიკაცია

პარის ინდექსი	სიბანე მ	სიმაღლე მ	ერთეულის ფართი მ2	რაოდენობა ც	პარის ტიპის ჯამური ფართი მ2	ორიენტაცია	მასალა	დამატებითი მახასიათებელი
1	2	3	4	5	10	11	12	13
პ-1	0.9	2.2	1.98	1	1.98	მარცხენა	MDF	
პ-1*	0.9	2.2	1.98	2	3.96	მარჯვენა	MDF	
პ-1ც	0.9	2.2	1.98	1	1.98	მარჯვენა	MDF	ტექ. სტანდარტების ცხადებით
პ-2ლ	0.9	2.2	1.98	3	5.94	მარცხენა	ლითონის	საცავის
პ-3ც	0.8	2.2	1.76	1	1.76	მარცხენა	MDF	სანავანდის ცხადებით
პ-3*	0.8	2.2	1.76	1	1.76	მარჯვენა	MDF	

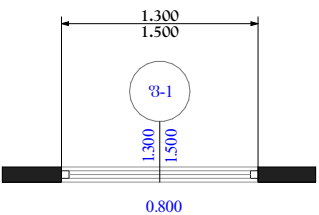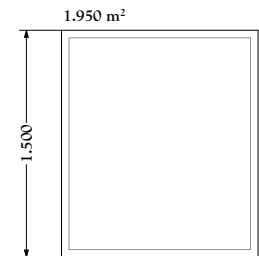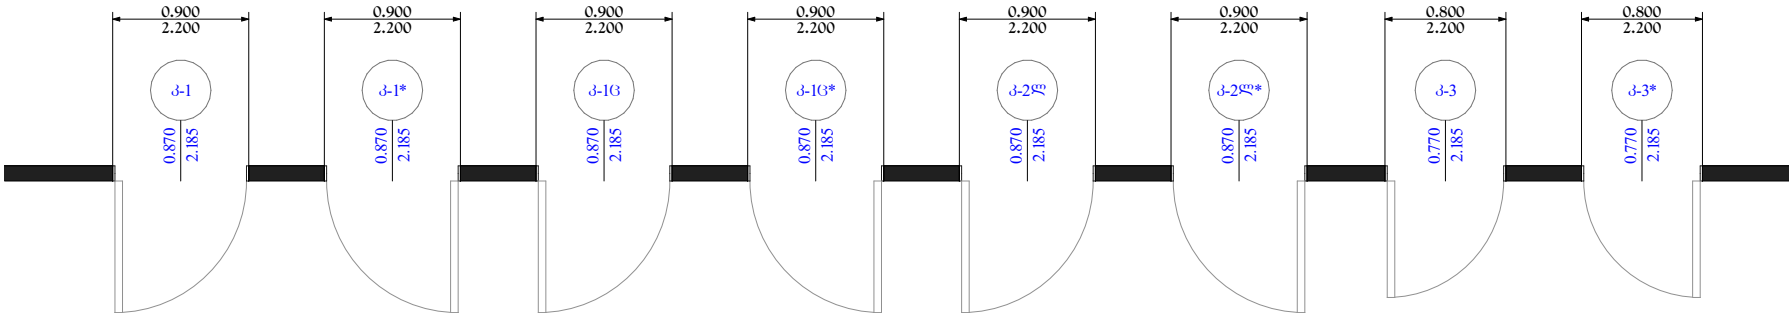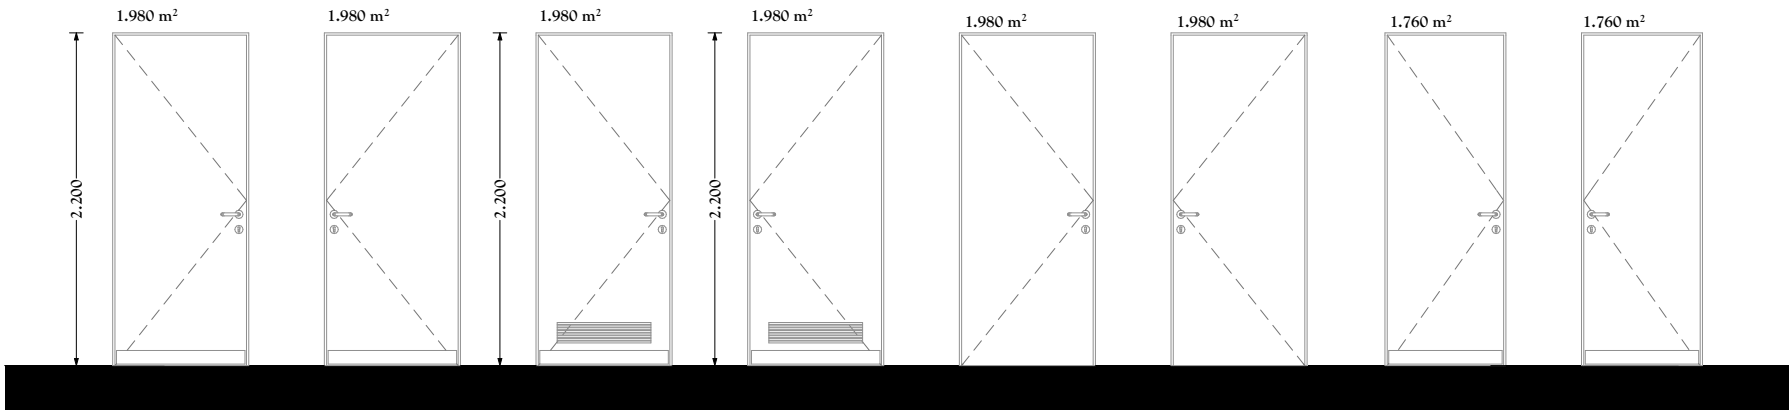

ფანჯრის ტიპების სპეციფიკაცია

ფანჯრის ინდექსი	სიბანე მ	სიმაღლე მ	ერთეულის ფართი მ2	რაოდენობა ც	ფანჯრის ტიპის ჯამური ფართი მ2	მასალა	დამატებითი მახასიათებელი
1	2	3	4	5	10	11	12
ფ-1	1.3	1.5	1.95	2	3.9	ბრინჯაოსფენი მინა	სალაროს

ფურცელი
PAPER SIZE

A3

დოკუმენტი
CONTRACT №

...

პროექტის №
PROJECT №

...

ფაილის სახელი
FILE NAME

...

პროექტის აღნიშვნები
LEGEND

შენიშვნები
NOTES

სიტუაციური სურათი
KEY PLAN

დამკვეთი
PROJECT

სს "საქართველოს ბანკი"
ს.პ. 204378869

პროექტი
PROJECT

რეკონსტრუქცია

მისამართი
ADDRESS

ქ. ქასპი
აღმაშენებლის ქ. 80
საქართველო ქობულთა 67.01.51.150

თანამდებობა
Position

დირექტორი
Director

დირექტორი
Director

პრ. მთ. არქიტექტორი
Chief Architect of the Project

კონსტრუქტორი
Constructor

მთ. ტექნოლოგი
Chief Technologist

შეასრულა
Performing work

შეამოწმა
Checked by

სახელი, გვარი
Name, Surname

ი. ბარნაბიშვილი
I. Barnabishvili

ნ. ალექსიადისი
N. Aleksiadis

ნ. ალექსიადისი
N. Aleksiadis

ხელმოწერა
Signature

არქიტექტურული ნაწილი
ARCHITECTURE

მასშ. SCALE

1:0.67,

ნახაზი
DRWG.

1:50, 1:1

თარიღი
DATE OF ISSUE

25.07.2024

კონსტრუქტორი
CONSTRUCTOR

კონსტრუქტორი
CONSTRUCTOR

კონსტრუქტორი
CONSTRUCTOR

რევიზიები
REVISIONS

№

კონსტრუქტორი
REV.

თარიღი
DATE

1

2

3

სტადია
STAGE

ინდექსი
INDEX


ფურც. PAGES

მუშა პროექტი
Working Draft


A.01.9

A - 3

თაბაშირმუყაოს კედლის ტიპების მოწყობის სქემა

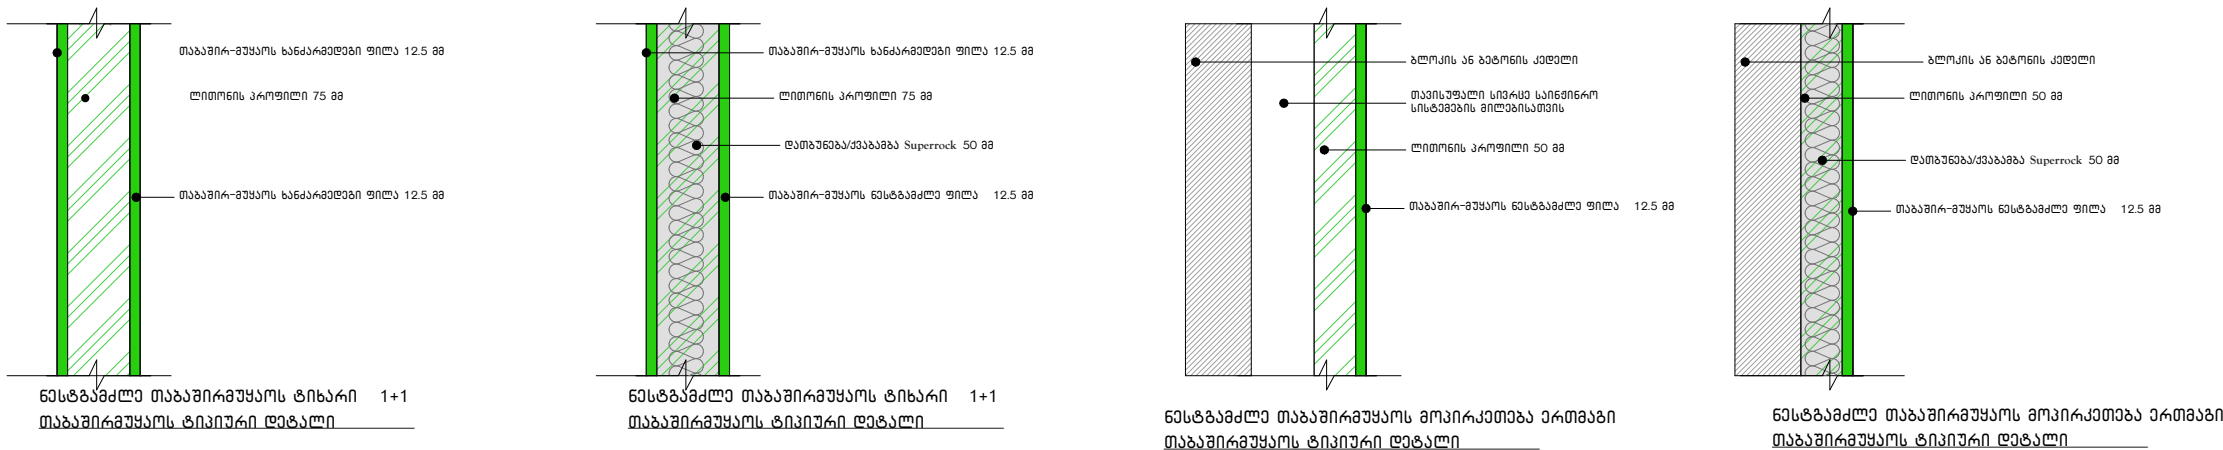

ლითონის კედლის ტიპების მოწყობის სქემა

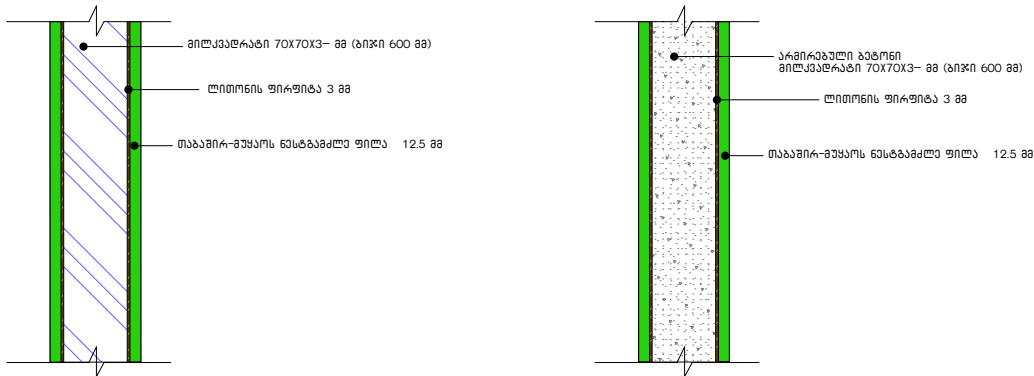

კედლის ტიპების სპეციფიკაცია

კედლის ტიპი	თაბაშირ მუყაოს კედლები ინტერიერის			ლითონის კედლები		შსავრთხლებებისთვის ანაშენებელი ბლოკის კედლები
	თაბაშირ მუყაოს ტიხარი ნესტამძლე H=2.95 m	თაბაშირ მუყაოს მოკირკეთება ნესტამძლე H=2.95 m	ლითონის კედლები დამატებითი გამოყენებული ნესტამძლე თაბაშირმუყაოს მოკირკეთება H=2.95 მ	პროფილზე მოწყობილი ლითონის კედელი H=2.95 მ	ლითონის კედელი რკინა ბეტონის შპსებით კედლის H=2,4 მ	
1	2	3	5	4	5	6



კედლის სიგრძე ბრძმ.	16.93	14	47.1	10.62	16.69	8.38
კედლის ფართი ცალი მხრიდან მ²	49.9435	41.3	138.945	31.329	49.2355	24.721

ფურცალი
PAPER SIZE

A3

დოკუმენტი №
CONTRACT №

...

პროექტის №
PROJECT №

...

ფაილის სახელი
FILE NAME

...

პირადი ადრესი

LEGEND

შენიშვნები

NOTES

სიტუაციური სქემა
KEY PLAN

დამკვეთი
PROJECT

სს "საქართველოს ბანკი"
ს.პ. 204378869

პროექტი
PROJECT

რეკონსტრუქცია

მისამართი
ADDRESS

ქ. ქასპი
აღმავრდების ქ. 80
საკადასტრო კოდი 67.01.51.150

თანამდებობა
Position

სახელი, გვარი
Name, Surname

ხელმოწერა
Signature

დირექტორი
Director

ი. ბარნაბიშვილი
I. Barnabishvili

დირექტორი
Director

გ. ალექსიადისი
G. Aleksiadisi

პრ. მთ. არქიტექტორი
Chief Architect of the Project

ნ. ალექსიადისი
N. Aleksiadisi

კონსტრუქტორი
Constructor

მთ. ტექნოლოგი
Chief Technologist

შეასრულა
Performing work

შეამოწმა
Checked by

არქიტექტურული ნაწილი
ARCHITECTURE

მასშ.
SCALE

1:1, 1:0.83

თარიღი
DATE OF ISSUE

25.07.2024

ნახატი
DRWG.

კონსტრუქცია
REVISIONS

საინჟინერო-კონსტრუქციული სამუშაოების შესრულებისათვის საჭიროებულია კვლევის ლაბორატორიის კედლები

№

კონსტრ. REV.

თარიღი

DATE

1

2

3

სტადია
STAGE

ინდექსი
INDEX

ფურც.
PAGES


მუშა პროექტი
Working Draft

A.01.10

A - 3


ქერამიკული ფილის კედლებზე მოწყობის განხილვა
მასშტაბი 1:50

ჭრილი S-1

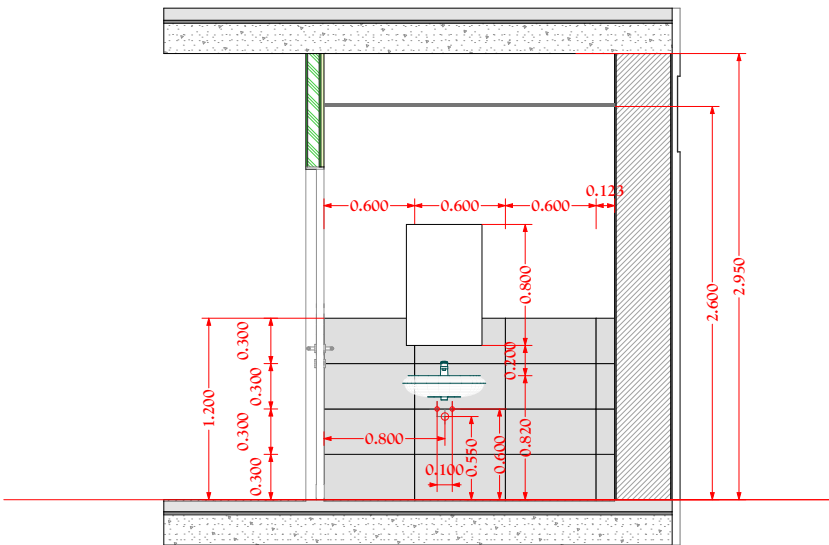


WC_08

ჭრილი S-2

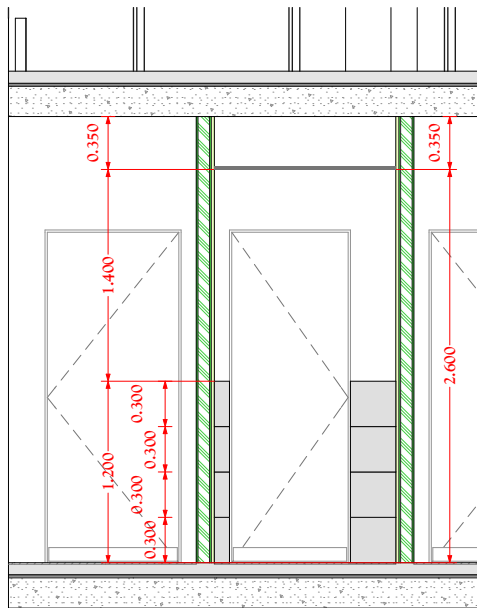

WC_08


ჭრილი S-3

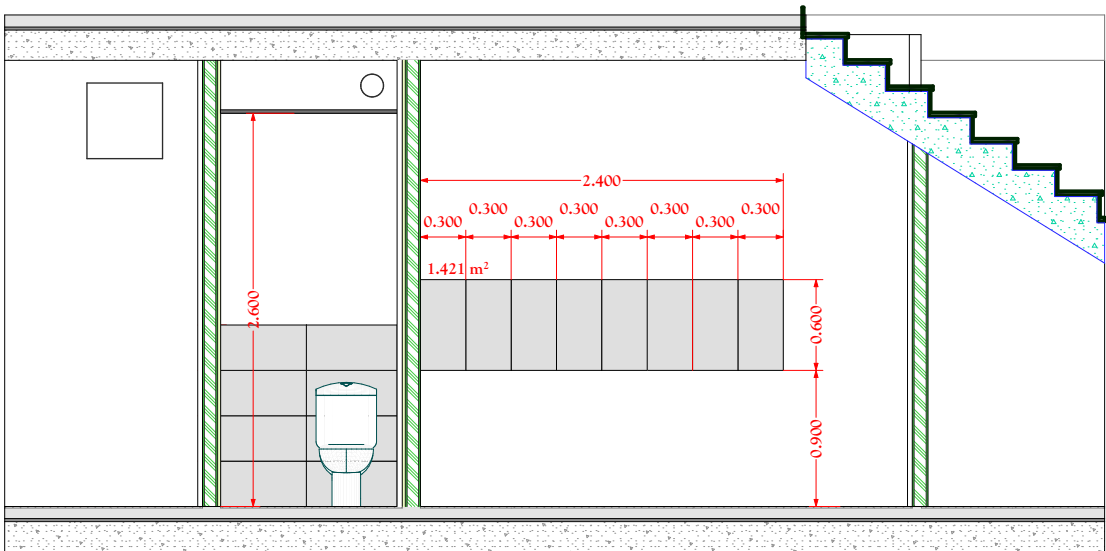

WC_08

სამზარეულო_07

ჭრილი S-4

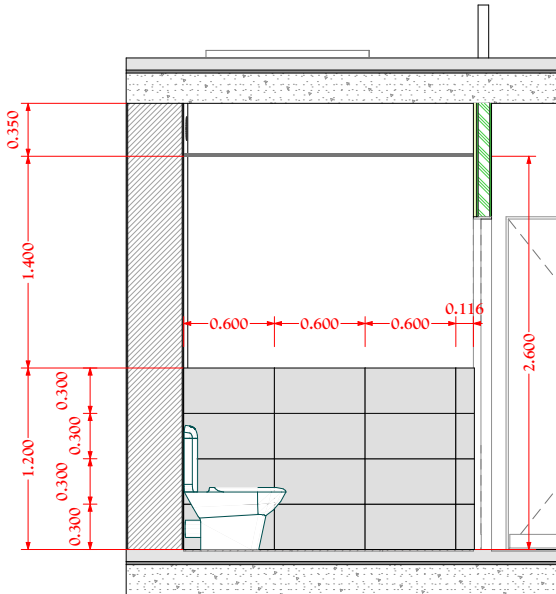

WC_07

ფურცის საზომი PAPER SIZE	დამკვეთის № CONTRACT №	პროექტის № PROJECT №	ფაილის სახელი FILE NAME
A3
პროექტის აღნიშვნები			LEGEND
შენიშვნები			NOTES
სიტუაციური სურათი KEY PLAN			
დამკვეთი PROJECT		სს "საქართველოს ბანკი" ს.პ. 204378869	
პროექტი PROJECT		რეკონსტრუქცია	
მისამართი ADDRESS		ქ. ქასპი აღმაშენებლის ქ. 80 საკადასტრო კოდი 67.01.51.150	
თანამდებობა Position	სახელი, გვარი Name, Surname	ხელმოწერა Signature	
დირექტორი Director	ი. ბარნაბიშვილი I. Barnabishvili		
დირექტორი Director	ნ. ალექსიადისი N. Aleksiadis		
პრ. მთ. არქიტექტორი Chief Architect of the Project	ნ. ალექსიადისი N. Aleksiadis		
კონსტრუქტორი Constructor			
მთ. ტექნოლოგი Chief Technologist			
შეასრულა Performing work			
შეამოწმა Checked by			

APEX


Studios 1

არქიტექტურული ნაწილი ARCHITECTURE			
მასშ. SCALE	1:50	თარიღი DATE OF ISSUE	25.07.2024
ნახაზი DRWG. <div>კარგადიკალი ფილის კალამიზაჰ მომუშაოს განმარტება</div>		კონსტრუქციის რევიზიები REVISIONS	
		№	კონსტრ. REV. თარიღი DATE
		1	
		2	
სტადია STAGE		ინდექსი INDEX	ფურც. PAGES
შუბა პროექტი Working Draft		A.01.11	A - 3

ბასაჟურბელი მიწის კარის მოწყობის
დეტალი


ჭრილი S-02

მასშტაბი 1 :30

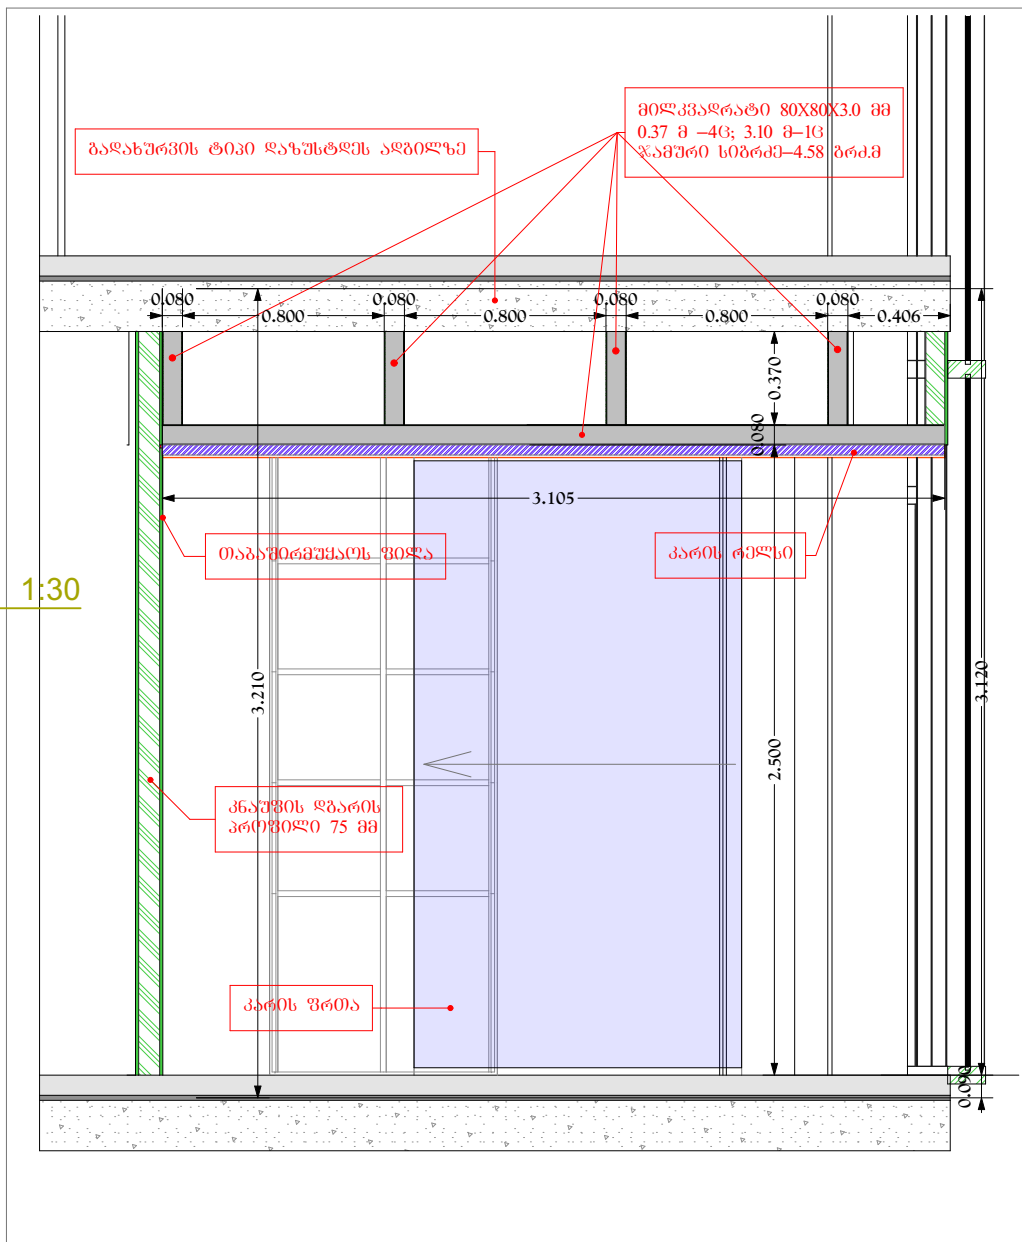


ჭრილი S-01


მასშტაბი 1 :30

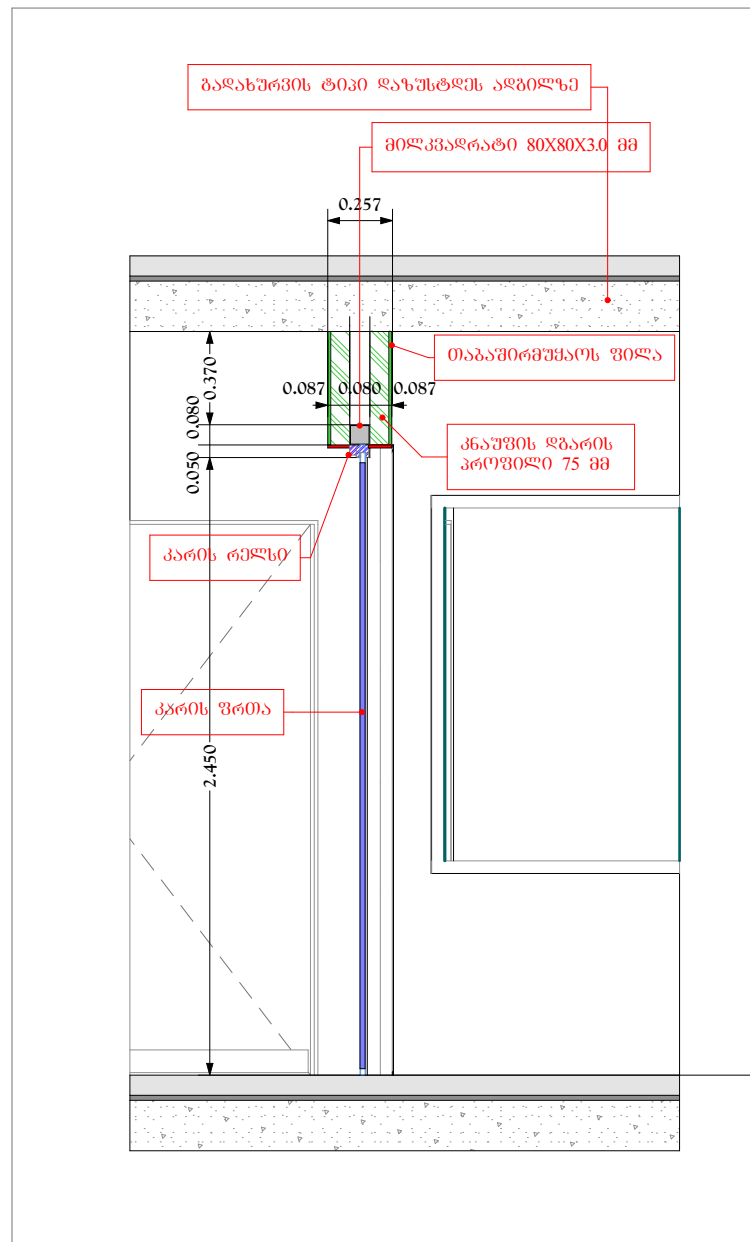

გეგმვა

მასშტაბი 1 :30

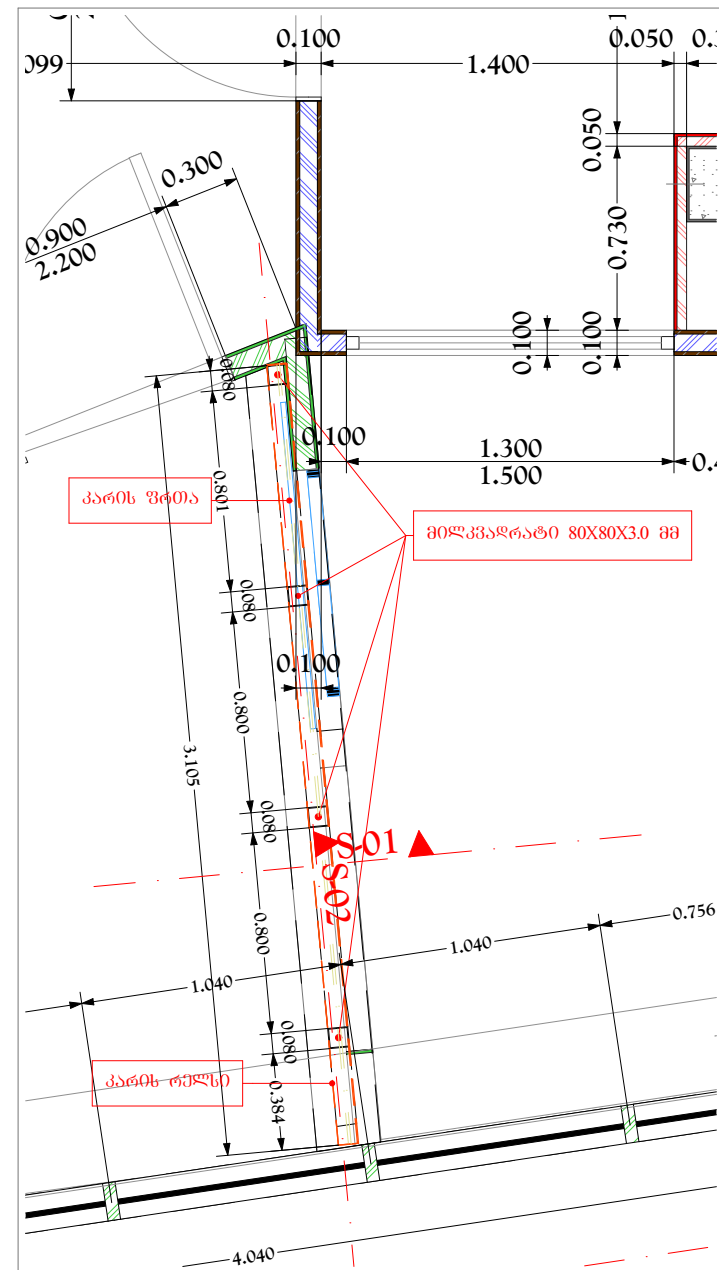

ფურცლის ზოგი PAPER SIZE		დაკვეთის № CONTRACT №		პროექტის № PROJECT №		ფაილის სახელი FILE NAME	
A3		
პროექტის აღწერა						LEGEND	
შენიშვნები						NOTES	
სიტუაციური სურათი KEY PLAN							
დაკვეთი PROJECT				სს "საქართველოს ბანკი" ს.კ. 204378869			
პროექტი PROJECT				რეკონსტრუქცია			
მისამართი ADDRESS				ქ. ქასპი აღმაშენებლის ქ. 80 საქართველო ქობულთა რაიონი 67.01.51.150			
თანამდებობა Position		სახელი, გვარი Name, Surname		ხელმოწერა Signature			
დირექტორი Director		ი. ბარნაბიშვილი I. Barnabishvili					
დირექტორი Director		გ. ალექსიადისი G. Aleksiadisi					
პრ. მთ. არქიტექტორი Chief Architect of the Project		გ. ალექსიადისი G. Aleksiadisi					
კონსტრუქტორი Constructor							
მთ. ტექნოლოგი Chief Technologist							
შეასრულა Performing work							
შეამოწმა Checked by							
<div><div><div>AP</div><div>EX</div><div>Studios 1</div></div></div>							
არქიტექტურული ნაწილი ARCHITECTURE							
მასშ. SCALE		1:30, 1:20		თარიღი DATE OF ISSUE		25.07.2024	
ნახაზი DRWG.		პროექტის რევიზიები REV. REVISIONS					
პროექტის რევიზიები REV. REVISIONS							
პროექტის რევიზიები REV. REVISIONS							
პროექტის რევიზიები REV. REVISIONS							
სტადია STAGE		ინდექსი INDEX		ფურც. PAGES			
მუშა პროექტი Working Draft		A.01.12		A - 3			

არსებული სიტუაციის ამსახველი ფოტოგასალა



ფურცლის სახელი PAPER SIZE	დოკუმენტის № CONTRACT №	პროექტის № PROJECT №	ფაილის სახელი FILE NAME
A3
პროექტის აღნიშვნები LEGEND			
შენიშვნები NOTES			
სიტუაციური სქემა KEY PLAN			
დამკვეთი PROJECT			
სს "საქართველოს ბანკი" ს.კ. 204378869			
პროექტი PROJECT			
რეკონსტრუქცია			
მისამართი ADDRESS			
ქ. ქასპი აღმაშენებლის ქ. 80 საკადასტრო კოდი 67.01.51.150			
თანამდებობა Position	სახელი, გვარი Name, Surname	ხელმოწერა Signature	
დირექტორი Director	ი. ბარნაბიშვილი I. Barnabishvili		
დირექტორი Director	ნ. ალექსიადისი N. Aleksiadis		
პრ. მთ. არქიტექტორი Chief Architect of the Project	ნ. ალექსიადისი N. Aleksiadis		
კონსტრუქტორი Constructor			
მთ. ტექნოლოგი Chief Technologist			
შეასრულა Performing work			
შეამოწმა Checked by			
არქიტექტურული ნაწილი ARCHITECTURE			
მასშ. SCALE	თარიღი DATE OF ISSUE	25.07.2024	
ნახაზი DRWG.	კონსტრუქცია REVISIONS		
	№	კონსტრ. REV.	თარიღი DATE
	1		
	2		
3			
სტადია STAGE	ინდექსი INDEX	ფურც. PAGES	
შუამ. პროექტი Working Draft	A.01.13	A - 3	