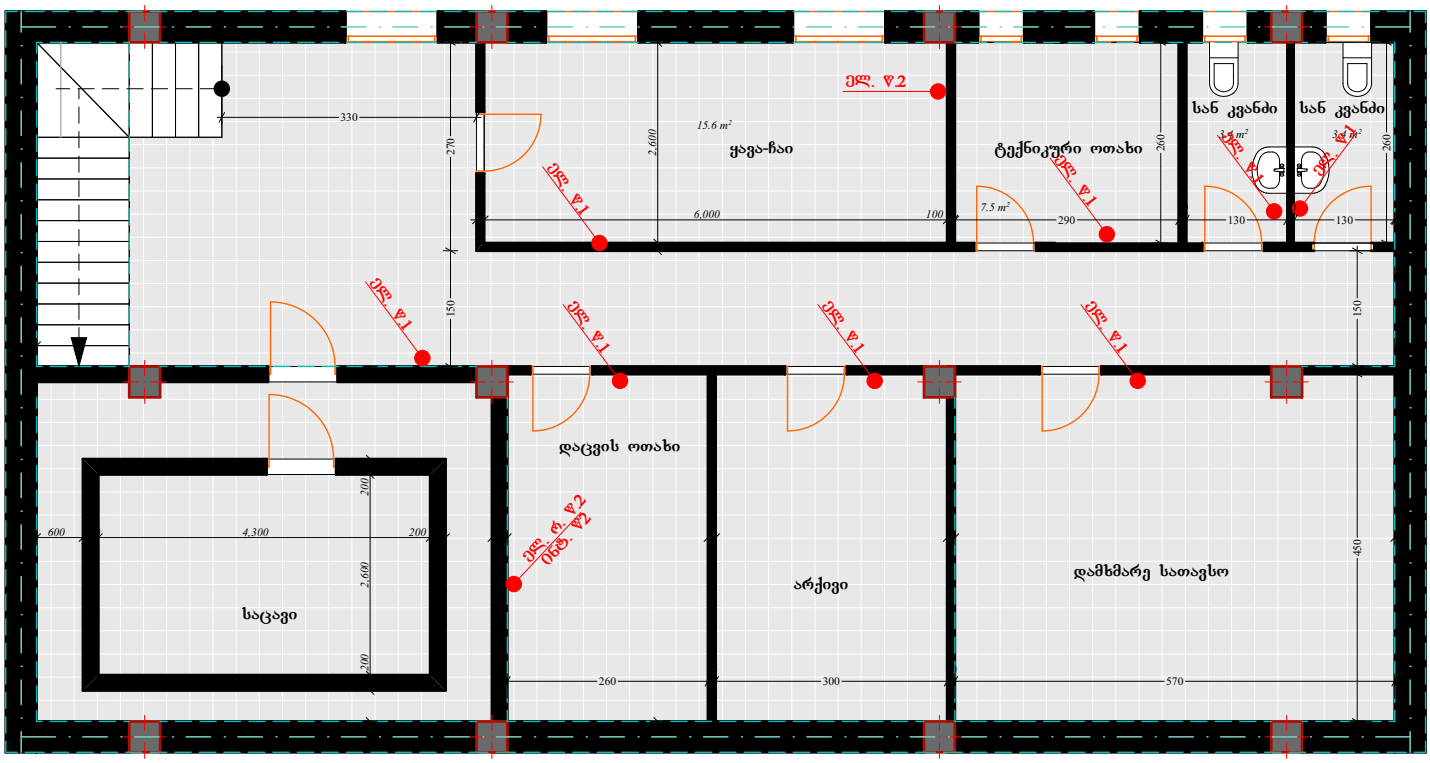
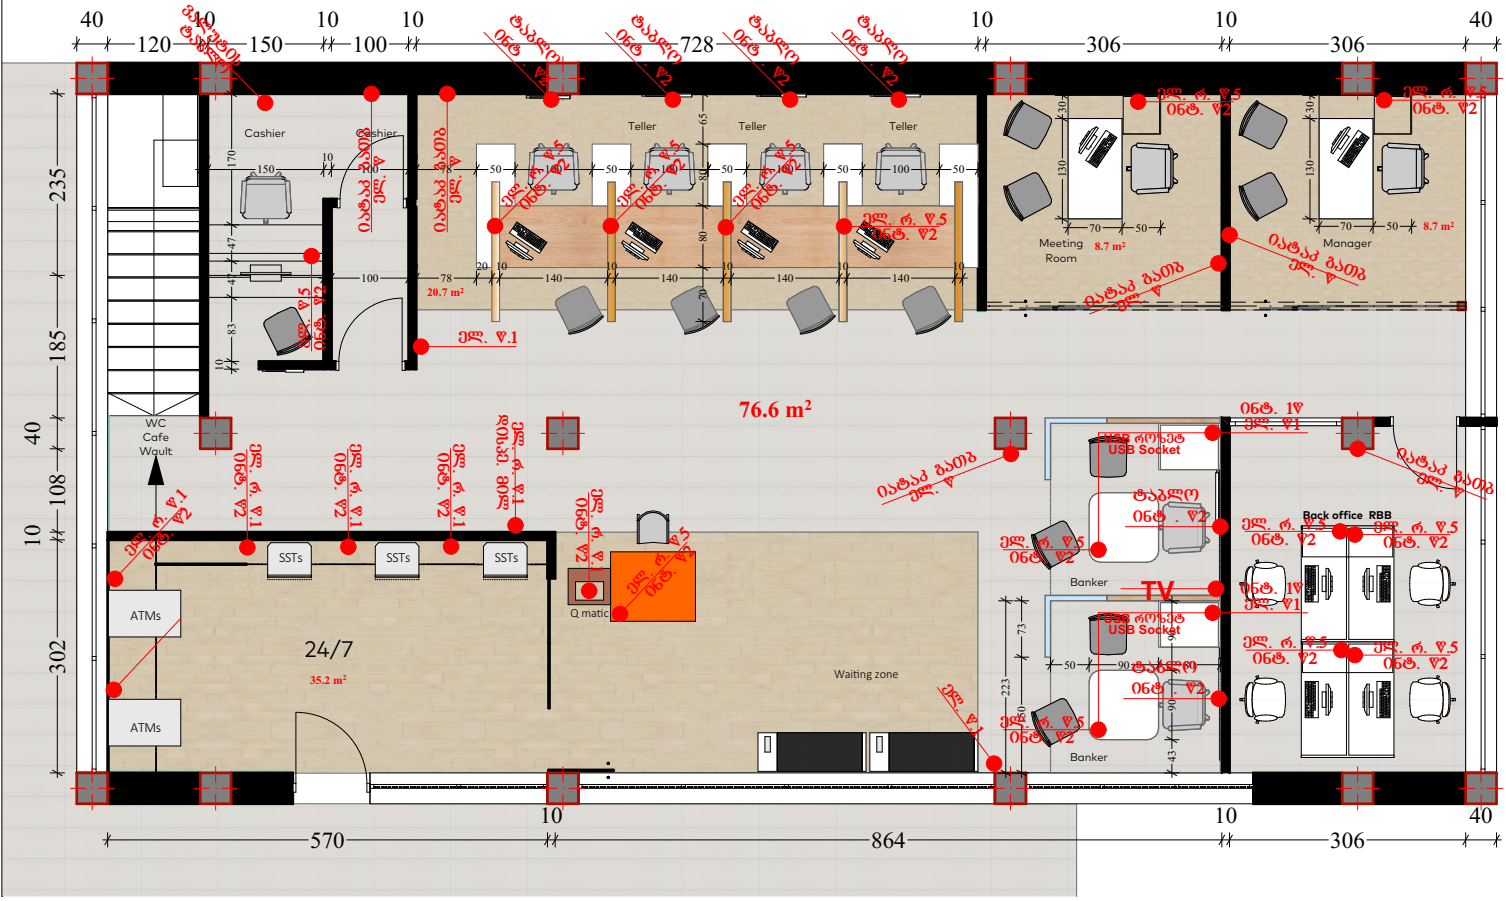
ამბროლაური I სართულის გეგმა 155 მ² სკ 86.19.21.018 კოსტავას №27