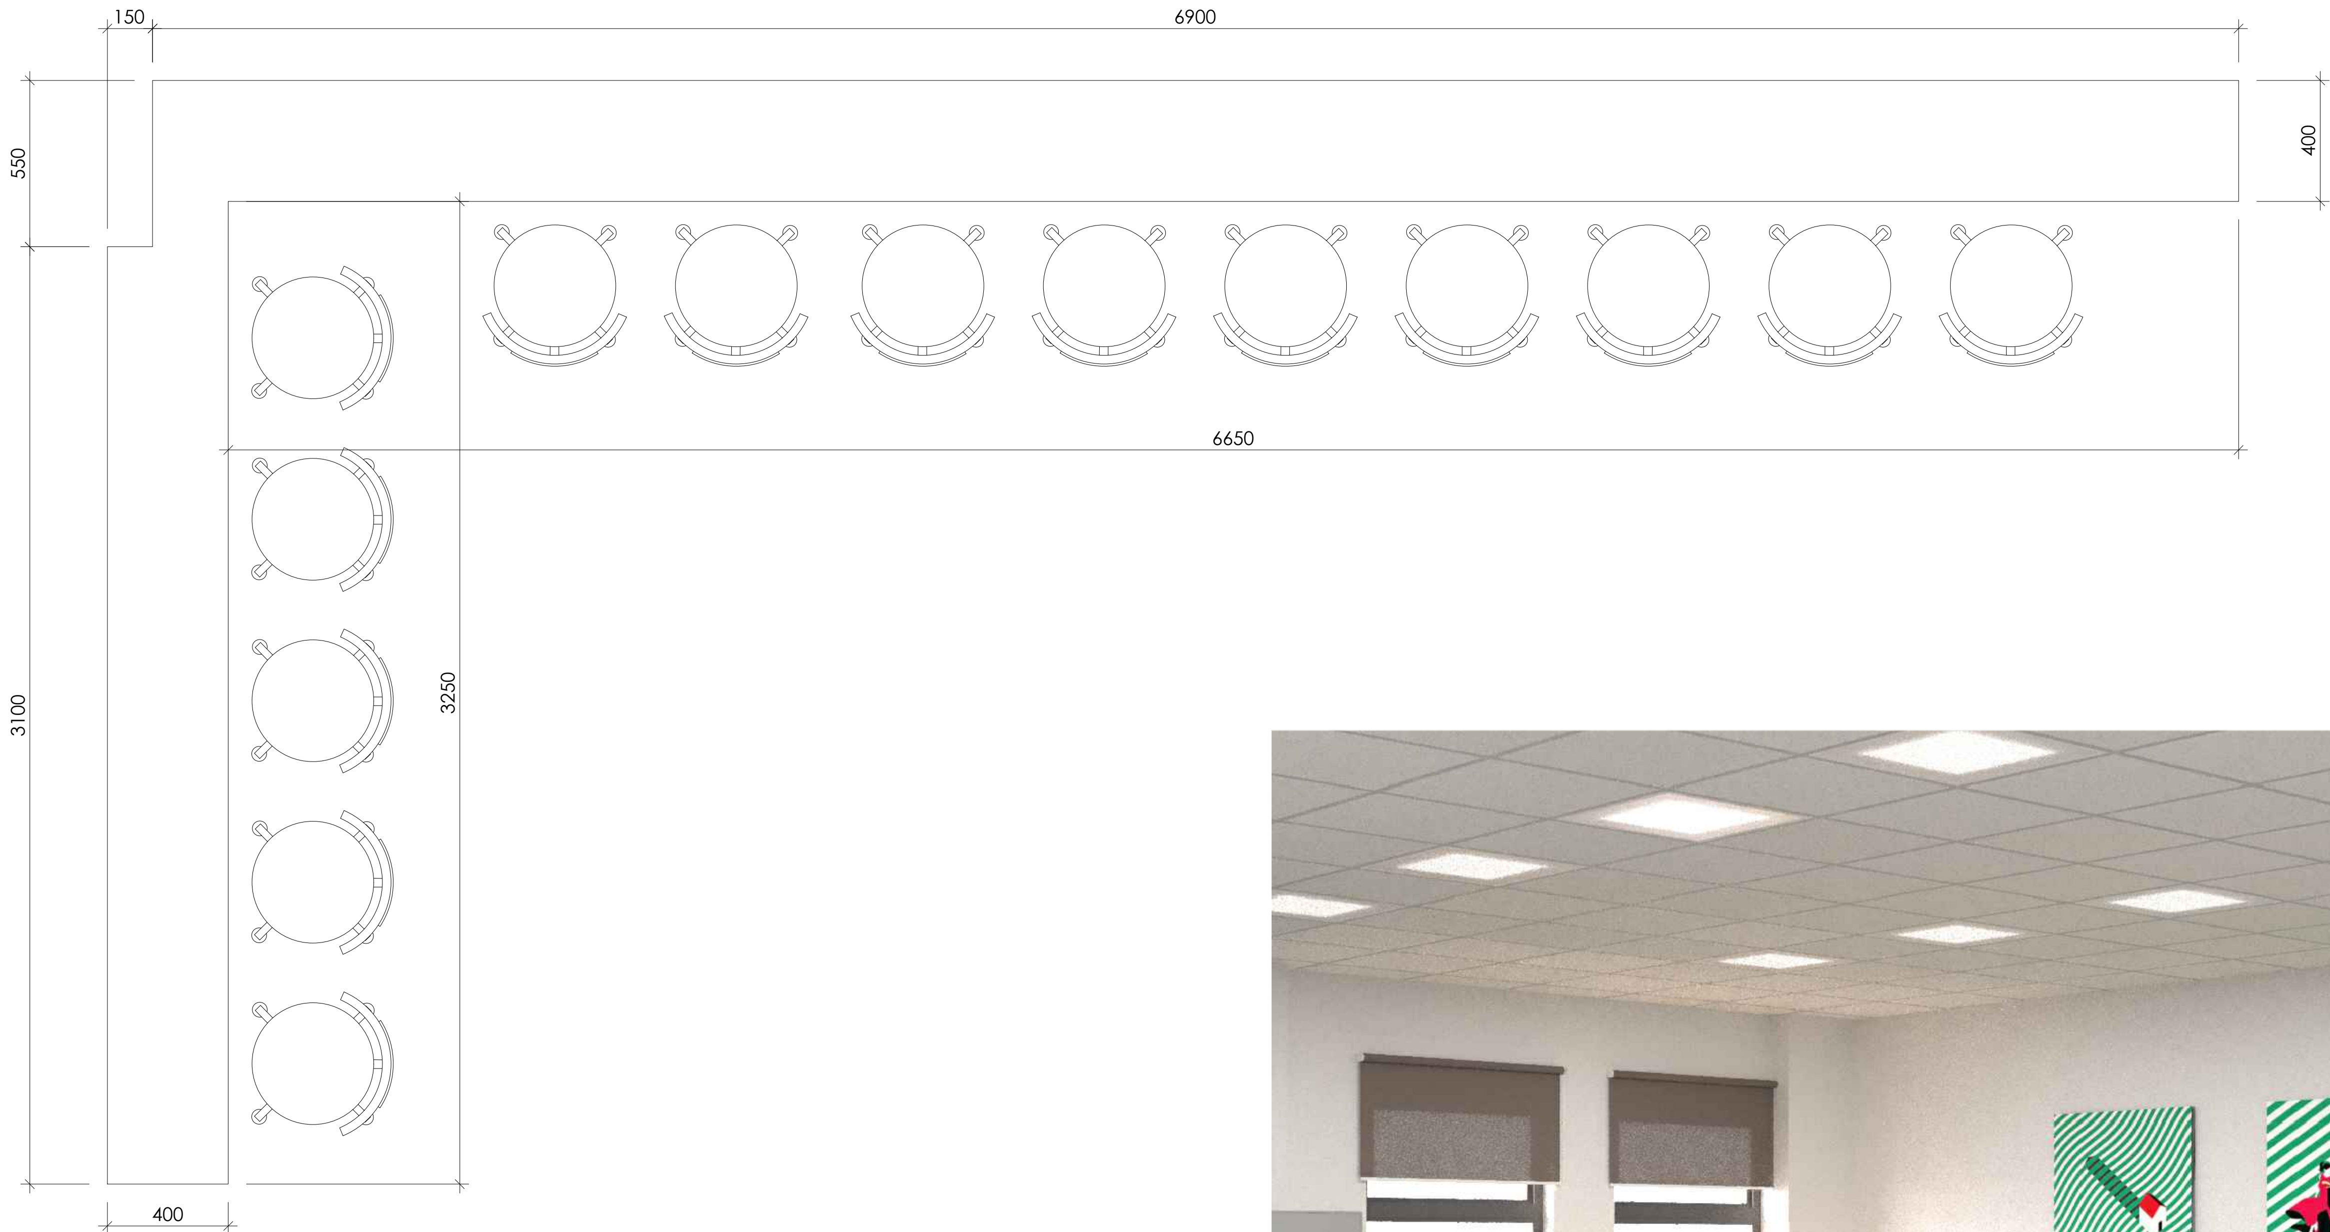

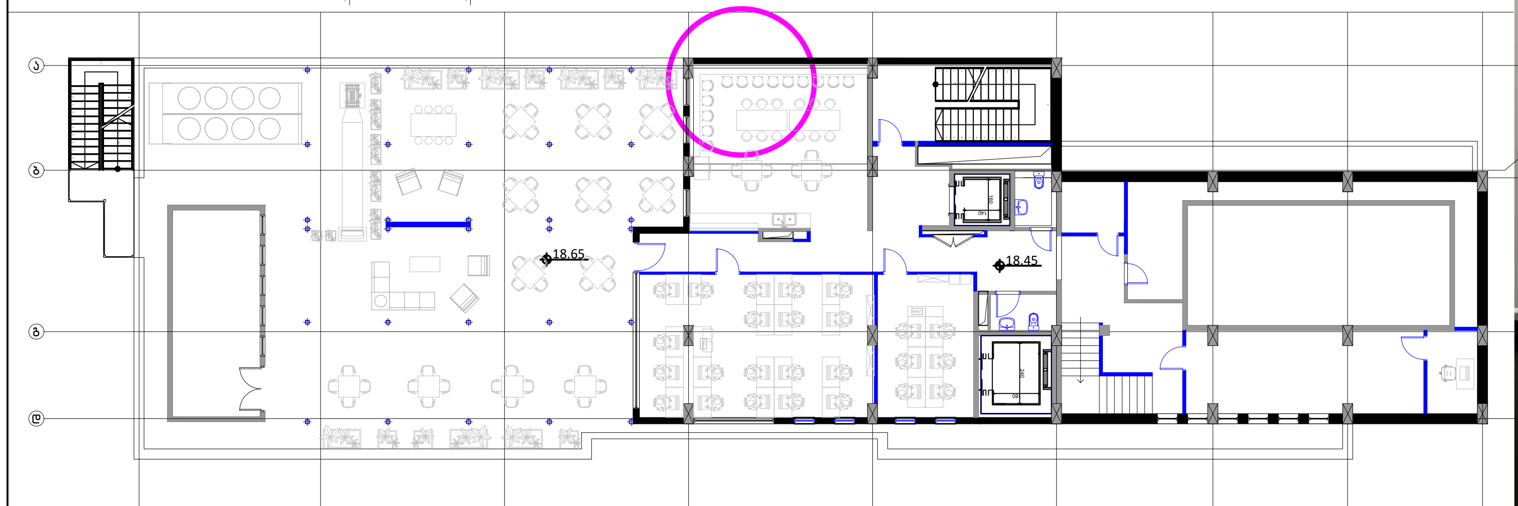

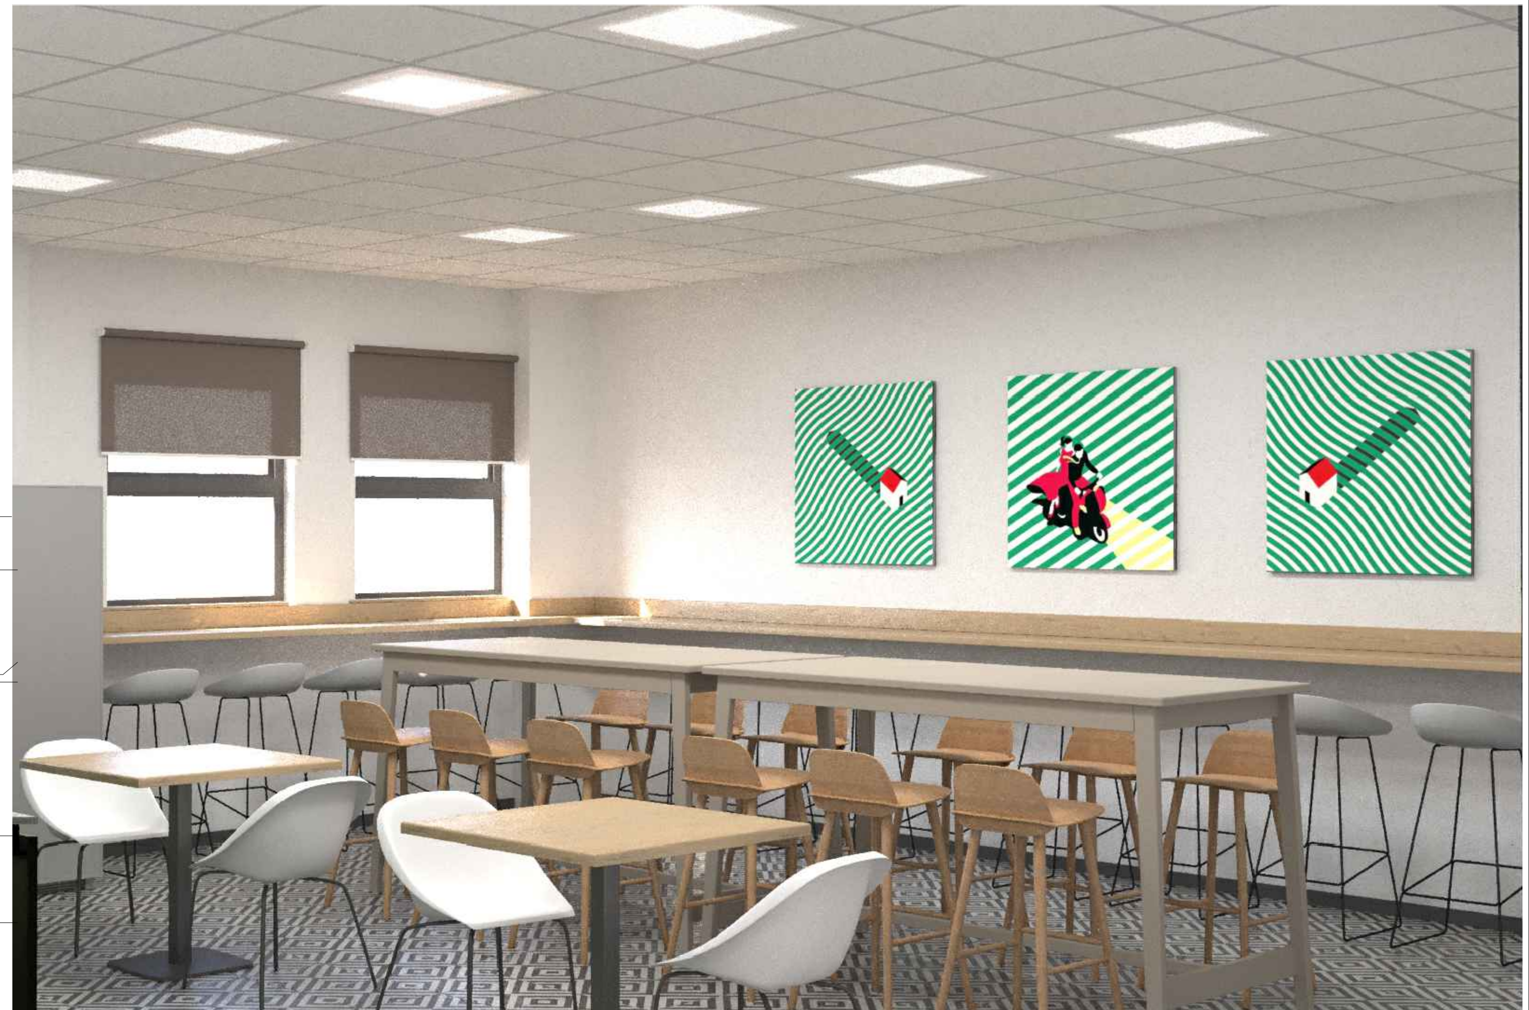

შენიშვნები

პრ. მთ. არქ.	ლ. ძაგნიძე		სტადია	პროექტი	ნახაზის დასახელება ავეჯის დეტალიზაცია		დამკვეთი სს "სადაზღვევო კომპანია ალდაგი" 404476189 საოპერაციო დირექტორი ქეთევან ახვლედიანი
არქ.	ა. ბაბაკიშვილი				მასშტაბი	1:25	პროექტის სახელწოდება შიდა სივრცეების გადაგეგმარება / ინტერიერის დიზაინის პროექტი
			თარიღი	აგვისტო 2024	ფორმატი	A3	პროექტის მისამართი ქ. თბილისი, ანა პოლიტკოვსკაიას ქუჩა №16
					ნახაზის კოდი	FR12	

საპროექტო ორგანიზაცია

შპს. "A3" 401978721
ზუგდიდის ქ. №3
თბილისი, საქართველო