
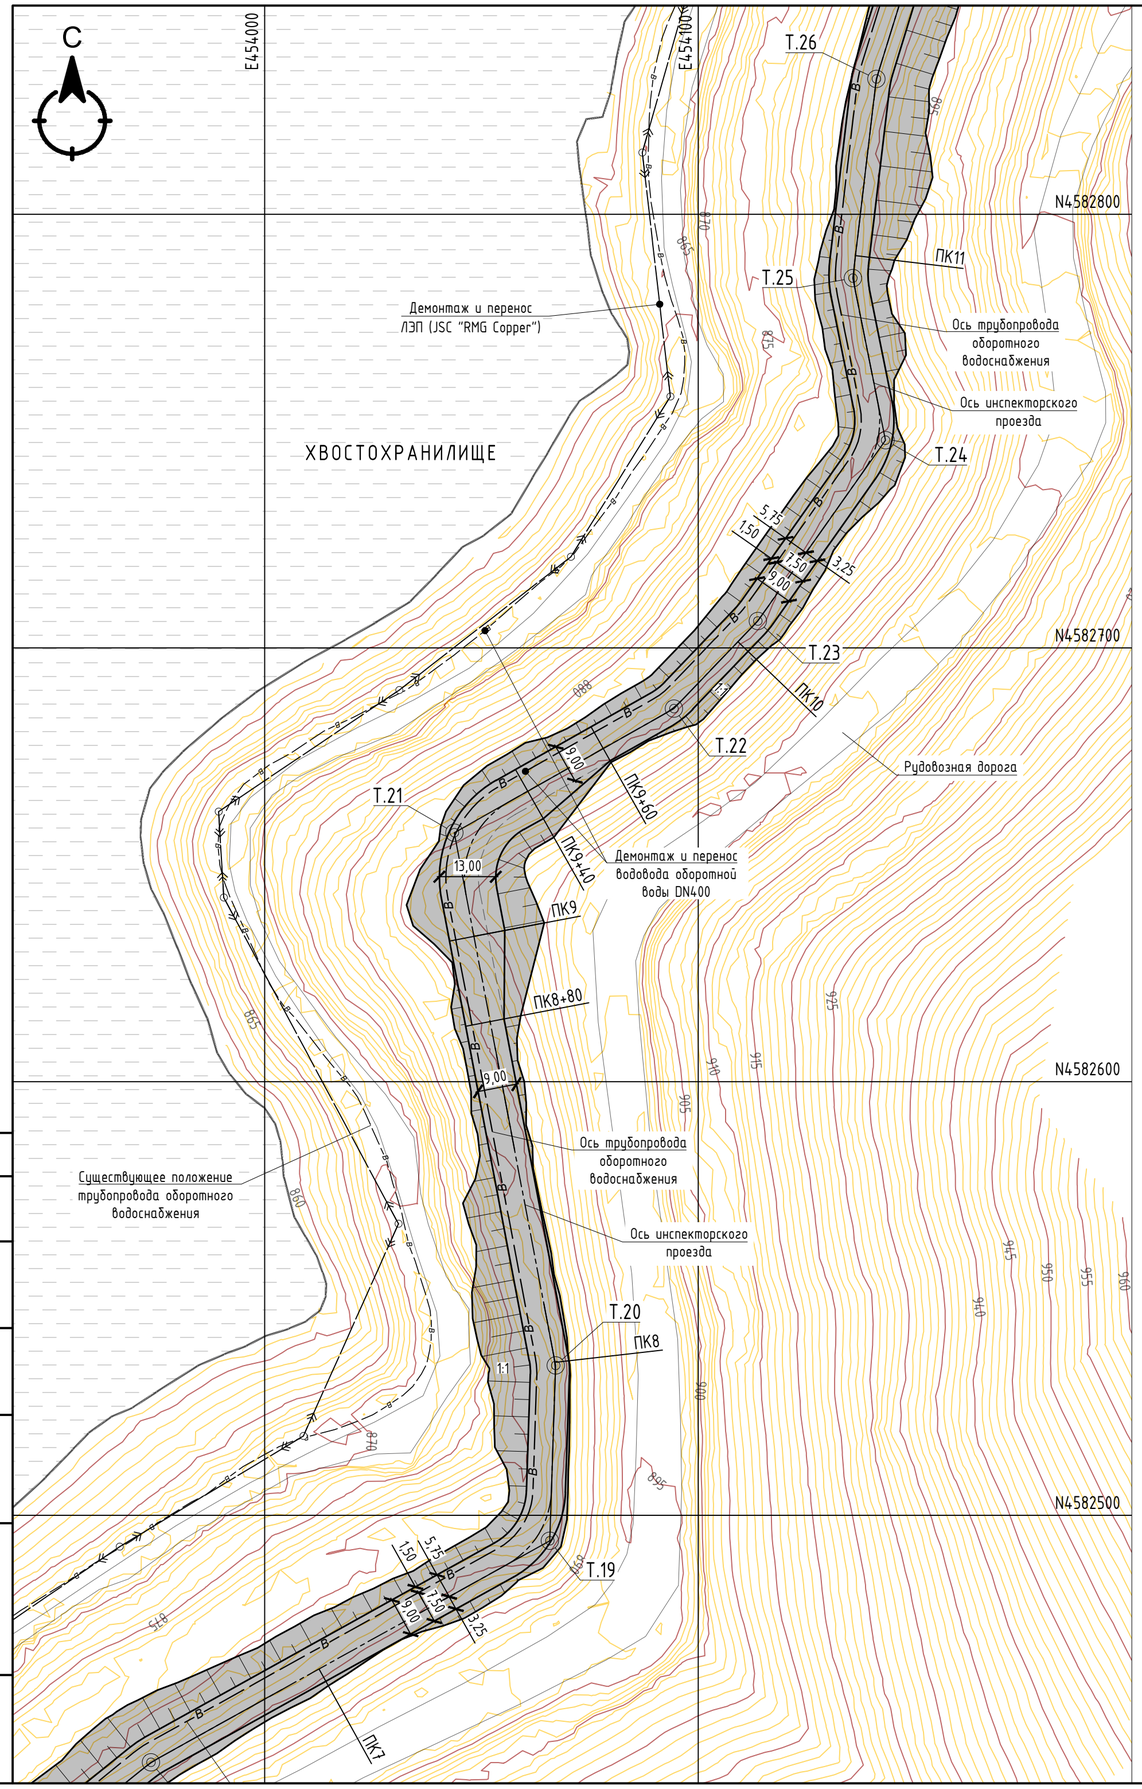


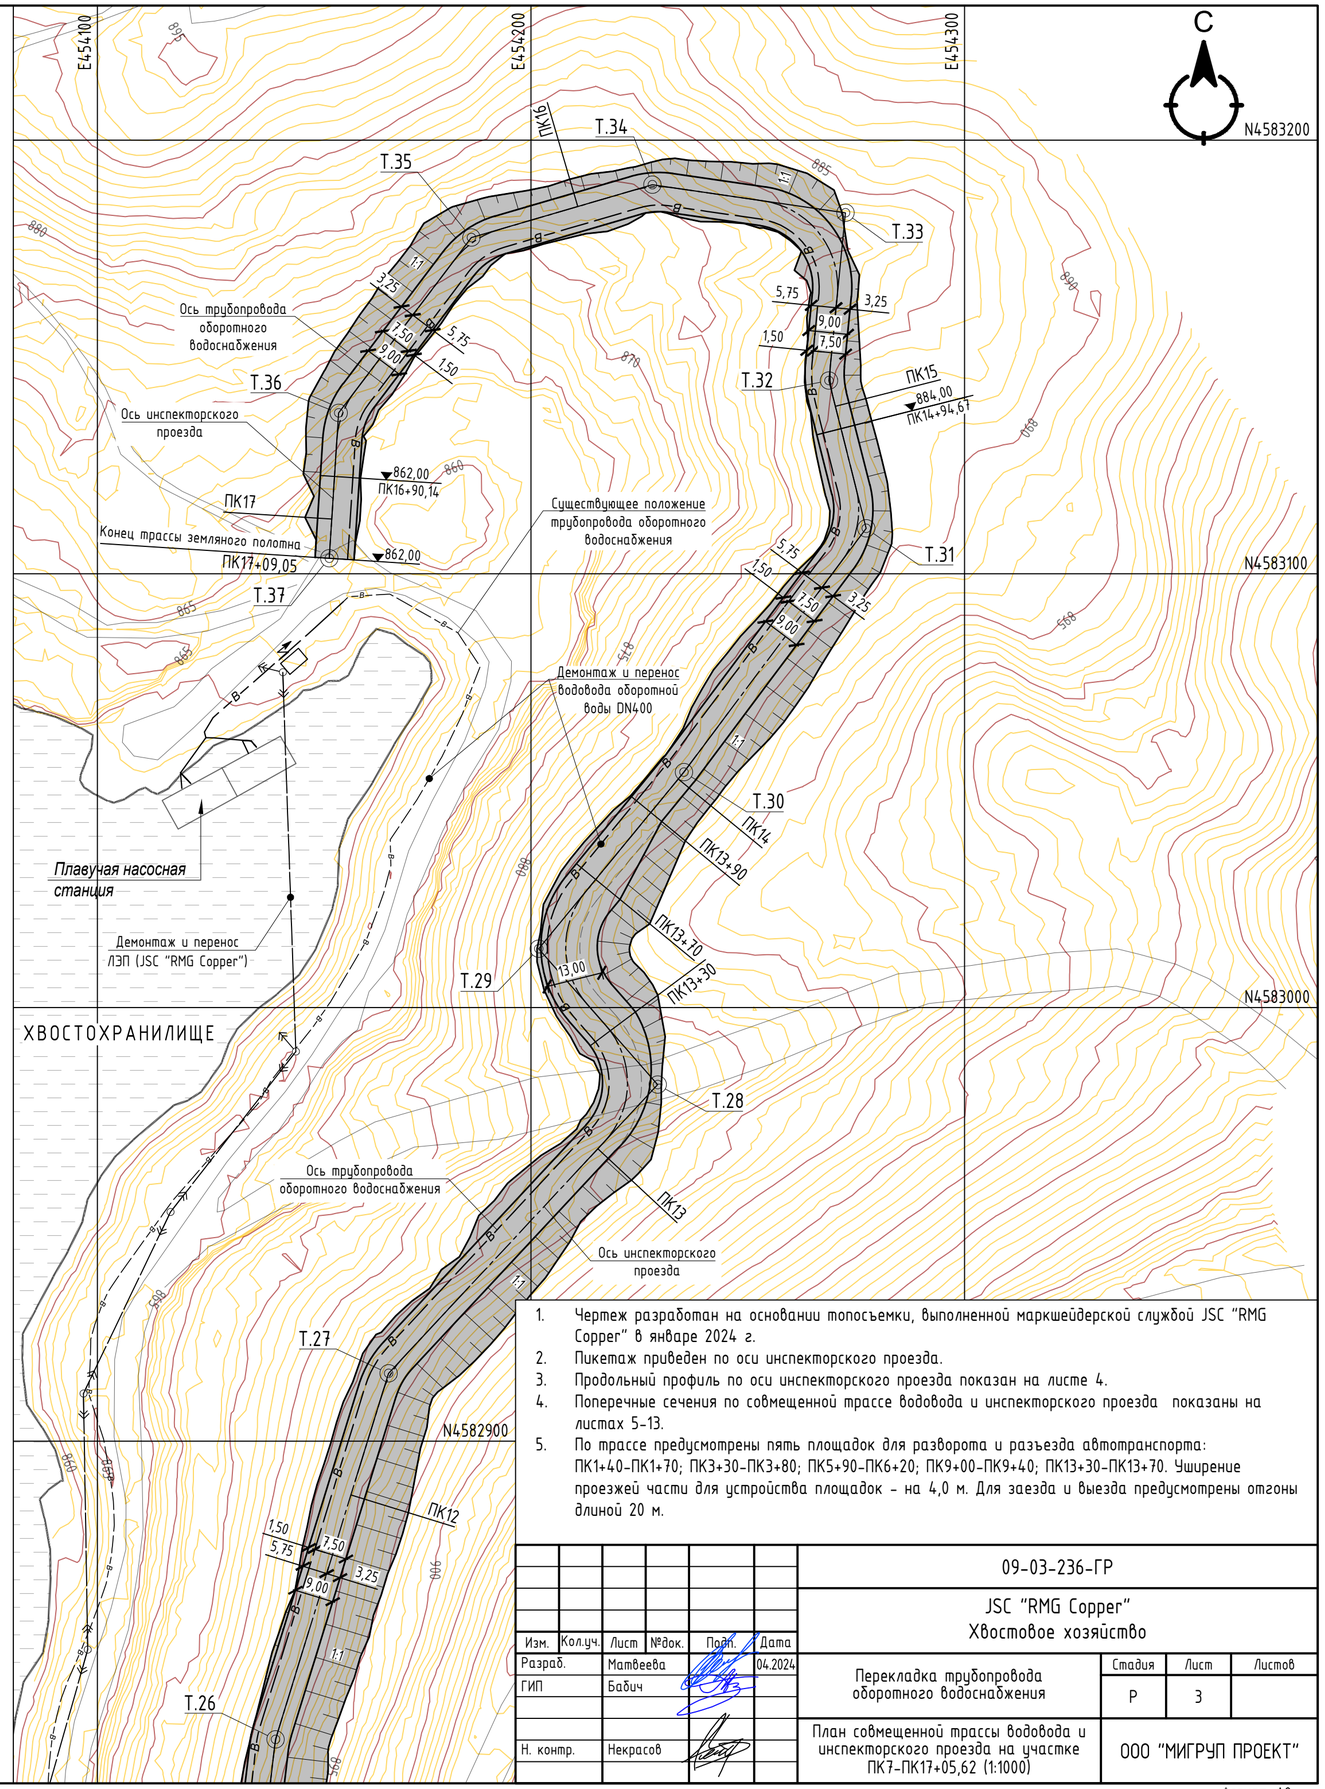

1. Чертеж разработан на основании топосъемки, выполненной маркшейдерской службой JSC "RMG Copper" в январе 2024 г.
2. Пикетаж приведен по оси инспекторского проезда.
3. Продольный профиль по оси инспекторского проезда показан на листе 4.
4. Поперечные сечения по совмещенной трассе водовода и инспекторского проезда показаны на листах 5-13.
5. По трассе предусмотрены пять площадок для разворота и разъезда автотранспорта: ПК1+40-ПК1+70; ПК3+30-ПК3+80; ПК5+90-ПК6+20; ПК9+00-ПК9+40; ПК13+30-ПК13+70. Уширение проезжей части для устройства площадок - на 4,0 м. Для заезда и выезда предусмотрены отгоны длиной 20 м.

						09-03-236-ГР	
						JSC "RMG Copper" Хвостовое хозяйство	
Изм.	Кол.уч.	Лист	№док.	Подп.	Дата		
Разраб.		Матвеева			04.2024	Перекладка трубопровода оборотного водоснабжения	Стадия: Р; Лист: 3; Листов:
ГИП		Бабич					
Н. контр.		Некрасов				План совмещенной трассы водовода и инспекторского проезда на участке ПК7-ПК17+05,62 (1:1000)	ООО "МИГРУП ПРОЕКТ"

Согласовано

Взам. инв. №

Подп. и дата

Инв. № подл.

Формат: А2