

ПК0+00.00 (1:200)

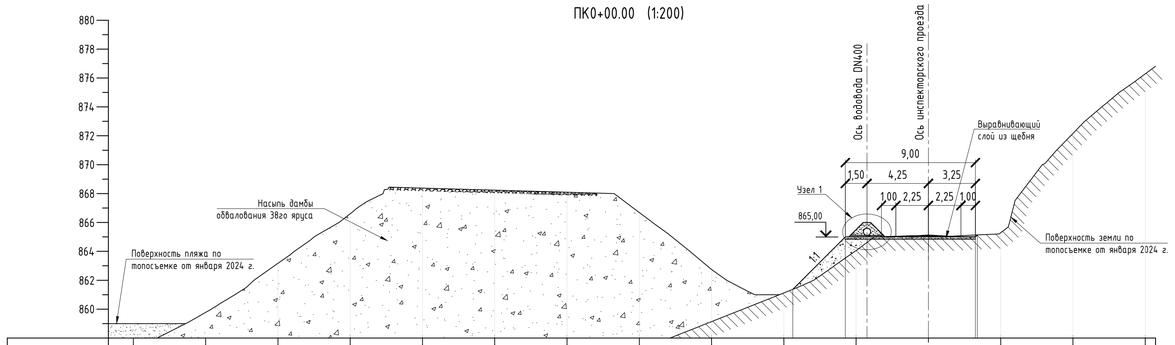


Отметка земли, м	859,00	859,78	863,17	866,60	868,38	868,24	868,09	866,69	862,75	861,12	864,06	865,07	865,28	872,16	876,28	
Расстояние, м		5		5	5	5	5	5	5	5	5	5	5	5	5	
Проектная отметка, м										861,37	865,00	865,00	865,00	868,46		
Расстояние, м											3.63	5.75	3.25	0.14		

ПК1+00.00 (1:200)

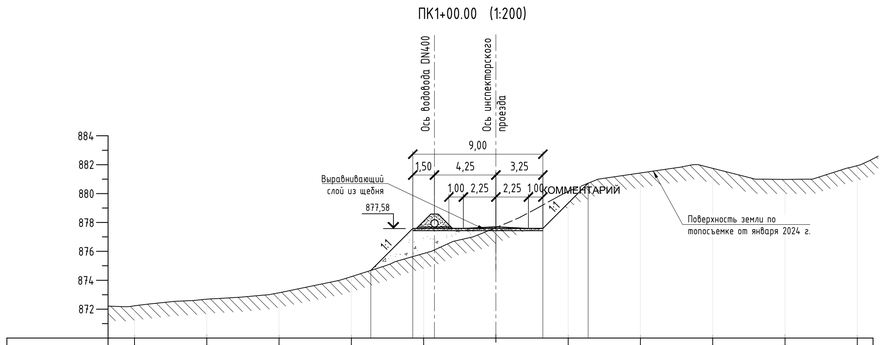


Отметка земли, м	872,23	872,69	873,14	874,25	875,85	877,64	880,14	881,43	881,75	880,98	881,94					
Расстояние, м		5	5	5	5	5	5	5	5	5	5	5				
Проектная отметка, м					874,68	877,58	877,58	877,58	880,72							
Расстояние, м					2.90	5.75	3.25	3.13								

ПК2+00.00 (1:200)

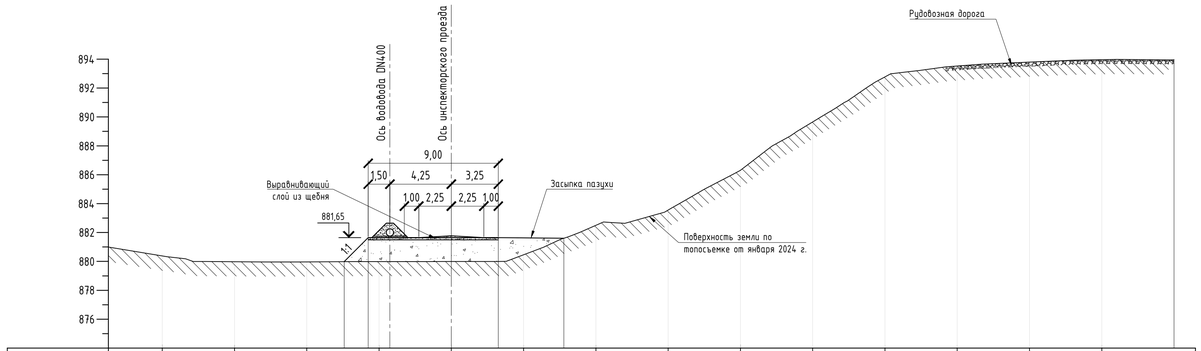

Отметка земли, м	880,38	879,98	879,97	879,99	879,99	880,46	882,50	883,55	886,30	889,65	892,77	893,53	893,80	893,97	893,95	
Расстояние, м	5	5	5	5	5	5	5	5	5	5	5	5	5	5	5	
Проектная отметка, м				879,98	881,65	881,65	881,65	881,65								
Расстояние, м				1.66	5.75	3.25	4.53									

Узел 1 (1:100)

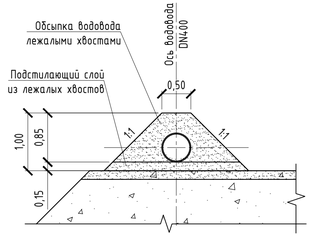

Согласовано

Взам. инв. №

Подп. и дата

Инв. № подл.

Изм.	Колуч.	Лист	№док.	Подп.	Дата
Разраб.		Матвеева			04.2024
ГИП		Бабич			
Н. контр.		Некрасов			

09-03-236-ГР

JSC "RMG Copper"
Хвостовое хозяйство

Перекладка трубопровода оборотного водоснабжения

Стадия	Лист	Листов
Р	5	

Поперечные сечения на ПК0+00, ПК1+00, ПК2+00. Узел 1

ООО "МИГРУП ПРОЕКТ"

Формат: А3х3