

ПК3+00.00 (1:200)

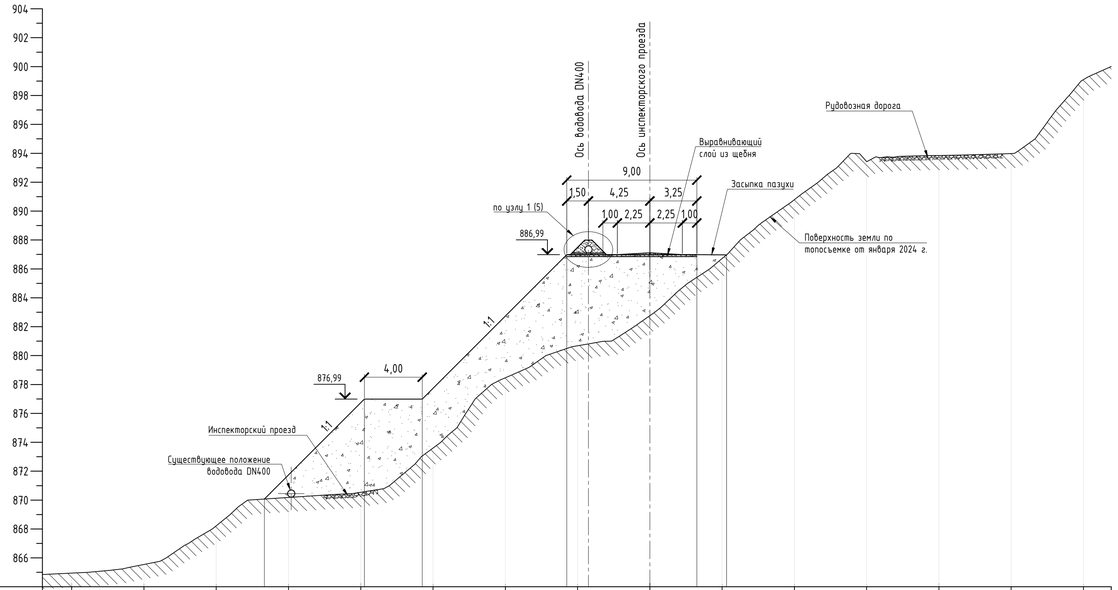

Отметка земли, м	864.95	865.54	868.22	870.19	870.54	873.60	878.46	880.68	882.76	886.72	890.79	893.43	893.85	893.98	899.10		
Расстояние, м	5	5	5	5	5	5	5	5	5	5	5	5	5	5	5		
Проектная отметка, м				870.08	876.99	876.99		886.99	886.99	886.99	886.99						
Расстояние, м				6.91	4.00	10.00		5.75	3.25	2.06							

ПК4+00.00 (1:200)

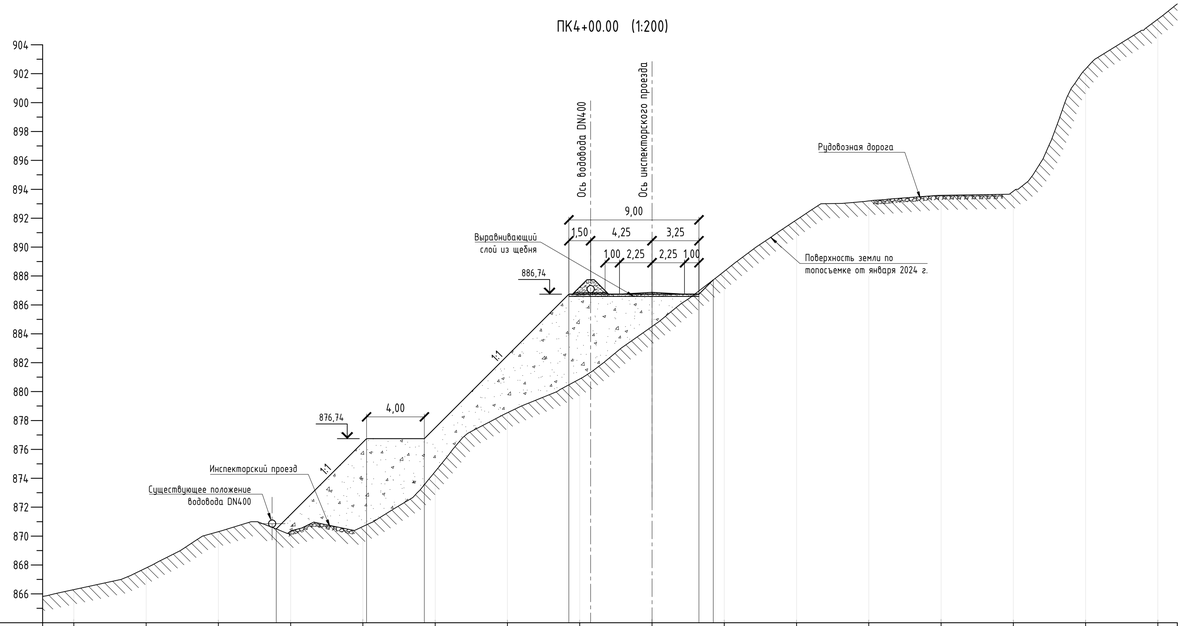

Отметка земли, м	866.29	867.79	870.30	870.35	870.66	874.47	878.54	880.87	884.51	888.32	891.89	893.20	893.59	893.87	902.33	905.78	
Расстояние, м	5	5	5	5	5	5	5	5	5	5	5	5	5	5	5		
Проектная отметка, м				870.50	876.74	876.74		886.74	886.74	886.74	887.73						
Расстояние, м				6.24	4.00	10.00		5.75	3.25	0.99							

Согласовано

Взам. инв. №

Подп. и дата

Инв. № подл.

Изм.	Колуч.	Лист	№док.	Подп.	Дата
Разраб.		Матвеева			04.2024
ГИП		Бабич			
Н. контр.		Некрасов			

09-03-236-ГР

JSC "RMG Copper"
Хвостовое хозяйство

Перекладка трубопровода оборотного водоснабжения

Стадия	Лист	Листов
Р	6	

Поперечные сечения на ПК3+00, ПК4+00

ООО "МИГРУП ПРОЕКТ"

Формат: А3х3