

ПК5+00.00 (1:200)

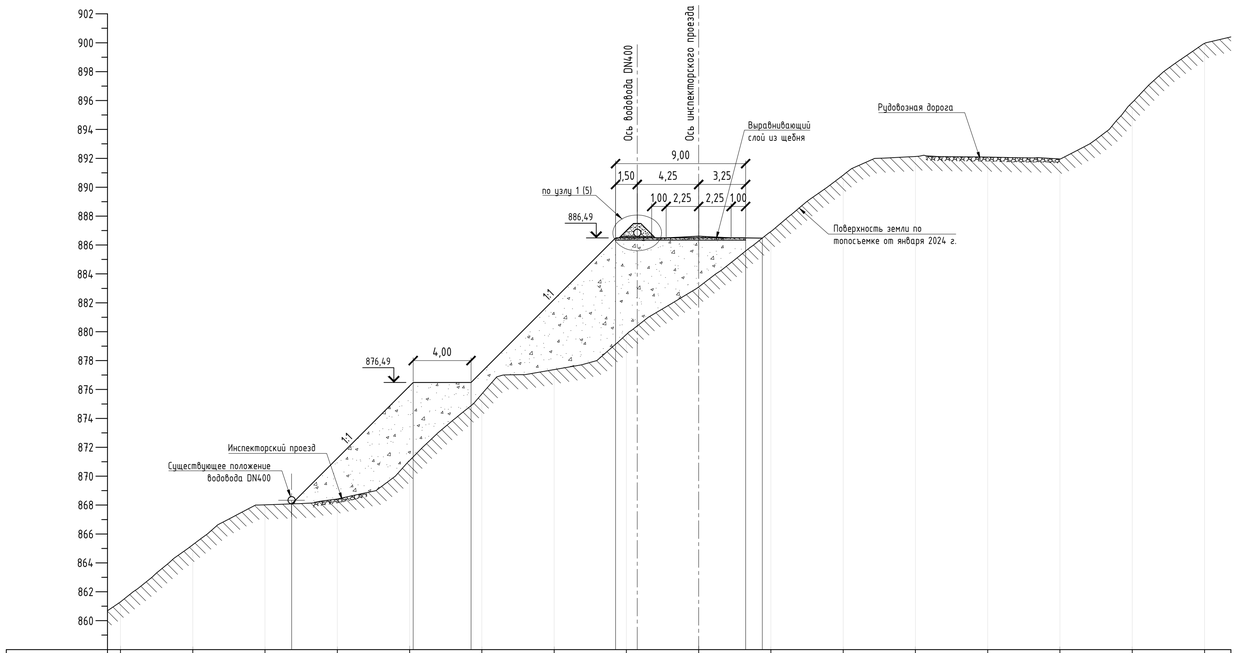

Отметка земли, м	861.30	865.26	868.02	868.42	871.08	875.69	877.38	879.81	883.09	886.93	890.83	892.13	892.09	891.96	895.87	899.95			
Расстояние, м	5	5	5	5	5	5	5	5	5	5	5	5	5	5	5	5			
Проектная отметка, м			868.08		876.49	876.49		886.49	886.49	886.49	886.49								
Расстояние, м			8.41		4.00	10.00		5.75	3.25	1.16									

ПК6+00.00 (1:200)

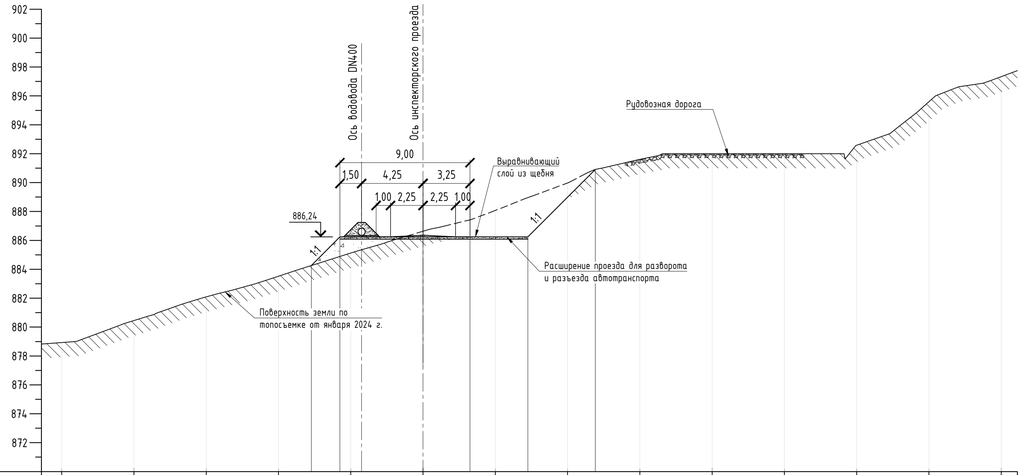

Отметка земли, м	878.93	880.45	882.09	883.52	885.12	886.63	888.07	889.97	891.61	892.00	892.00	892.59	895.60	897.33					
Расстояние, м	5	5	5	5	5	5	5	5	5	5	5	5	5	5					
Проектная отметка, м					884.26	886.24	886.24	886.24	886.24	890.90									
Расстояние, м					1.98	5.75	3.25	4.00	4.66										

Согласовано

Взам. инв. №

Подп. и дата

Инв. № подл.

						09-03-236-ГР
						JSC "RMG Copper" Хвостовое хозяйство
Изм.	Колуч.	Лист	№док.	Подп.	Дата	
Разраб.		Матвеева			04.2024	Перекладка трубопровода оборотного водоснабжения
ГИП		Бабич				
Н. контр.		Некрасов				Поперечные сечения на ПК5+00, ПК6+00

Стадия	Лист	Листов
Р	7	

ООО "МИГРУП ПРОЕКТ"

Формат: А3х3