

ПК7+00.00 (1:200)

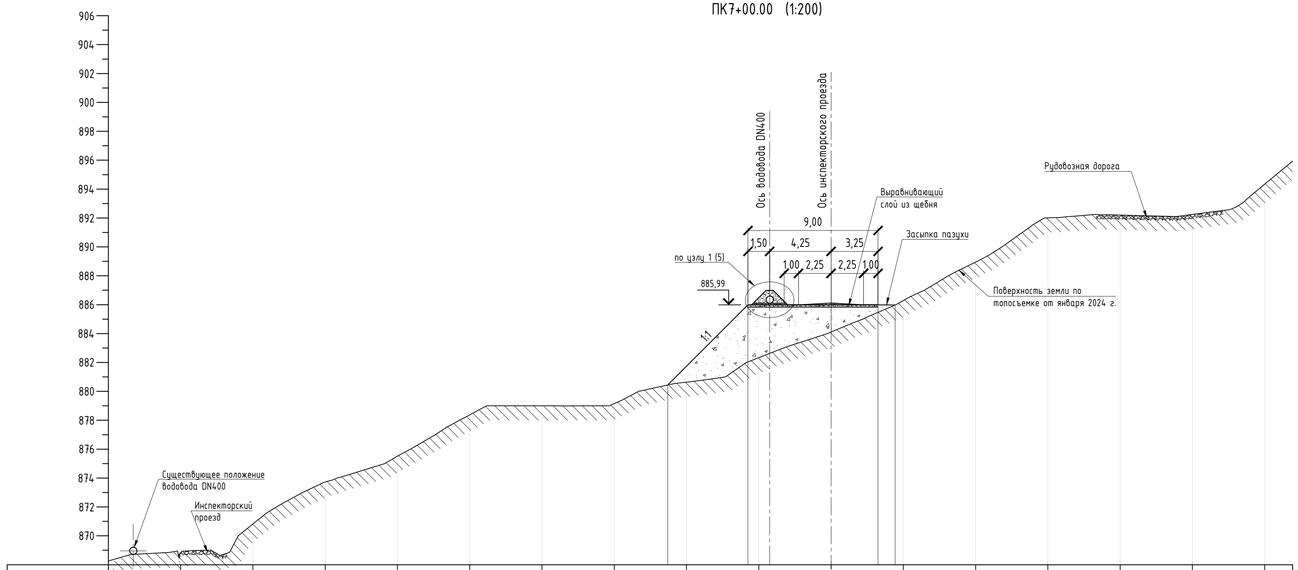

Отметка земли, м	868.84	870.82	873.72	875.51	878.37	879.00	879.15	880.63	882.33	884.11	886.29	888.95	892.01	892.20	892.24	894.34				
Расстояние, м		5	5	5	5	5	5	5	5	5	5	5	5	5	5	5				
Проектная отметка, м								880.44	885.59	885.59	885.59	885.98								
Расстояние, м									5.55		5.75		3.25	1.18						

ПК8+00.00 (1:200)

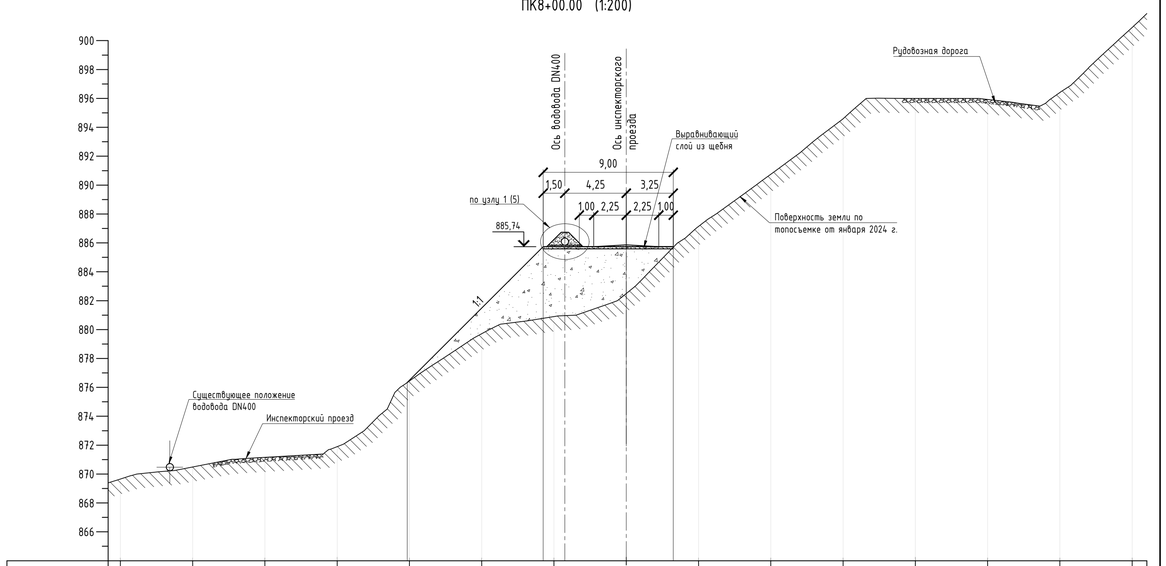

Отметка земли, м	869.65	870.49	871.15	871.90	876.44	879.72	880.90	882.49	887.14	890.75	894.59	896.00	895.93	896.41	900.91					
Расстояние, м		5	5	5	5	5	5	5	5	5	5	5	5	5	5	5				
Проектная отметка, м					876.24		885.74		885.74		885.74									
Расстояние, м						9.40		5.75		3.25										

Согласовано

Взам. инв. №

Подп. и дата

Инв. № подл.

Изм.	Колуч.	Лист	№док.	Подп.	Дата
Разраб.		Матвеева			04.2024
ГИП		Бабич			
Н. контр.		Некрасов			

09-03-236-ГР

JSC "RMG Copper"
Хвостовое хозяйство

Перекладка трубопровода оборотного водоснабжения

Стадия	Лист	Листов
Р	8	

Поперечные сечения на ПК7+00, ПК8+00

ООО "МИГРУП ПРОЕКТ"

Формат: А3х3