
ПК9+00.00 (1:200)

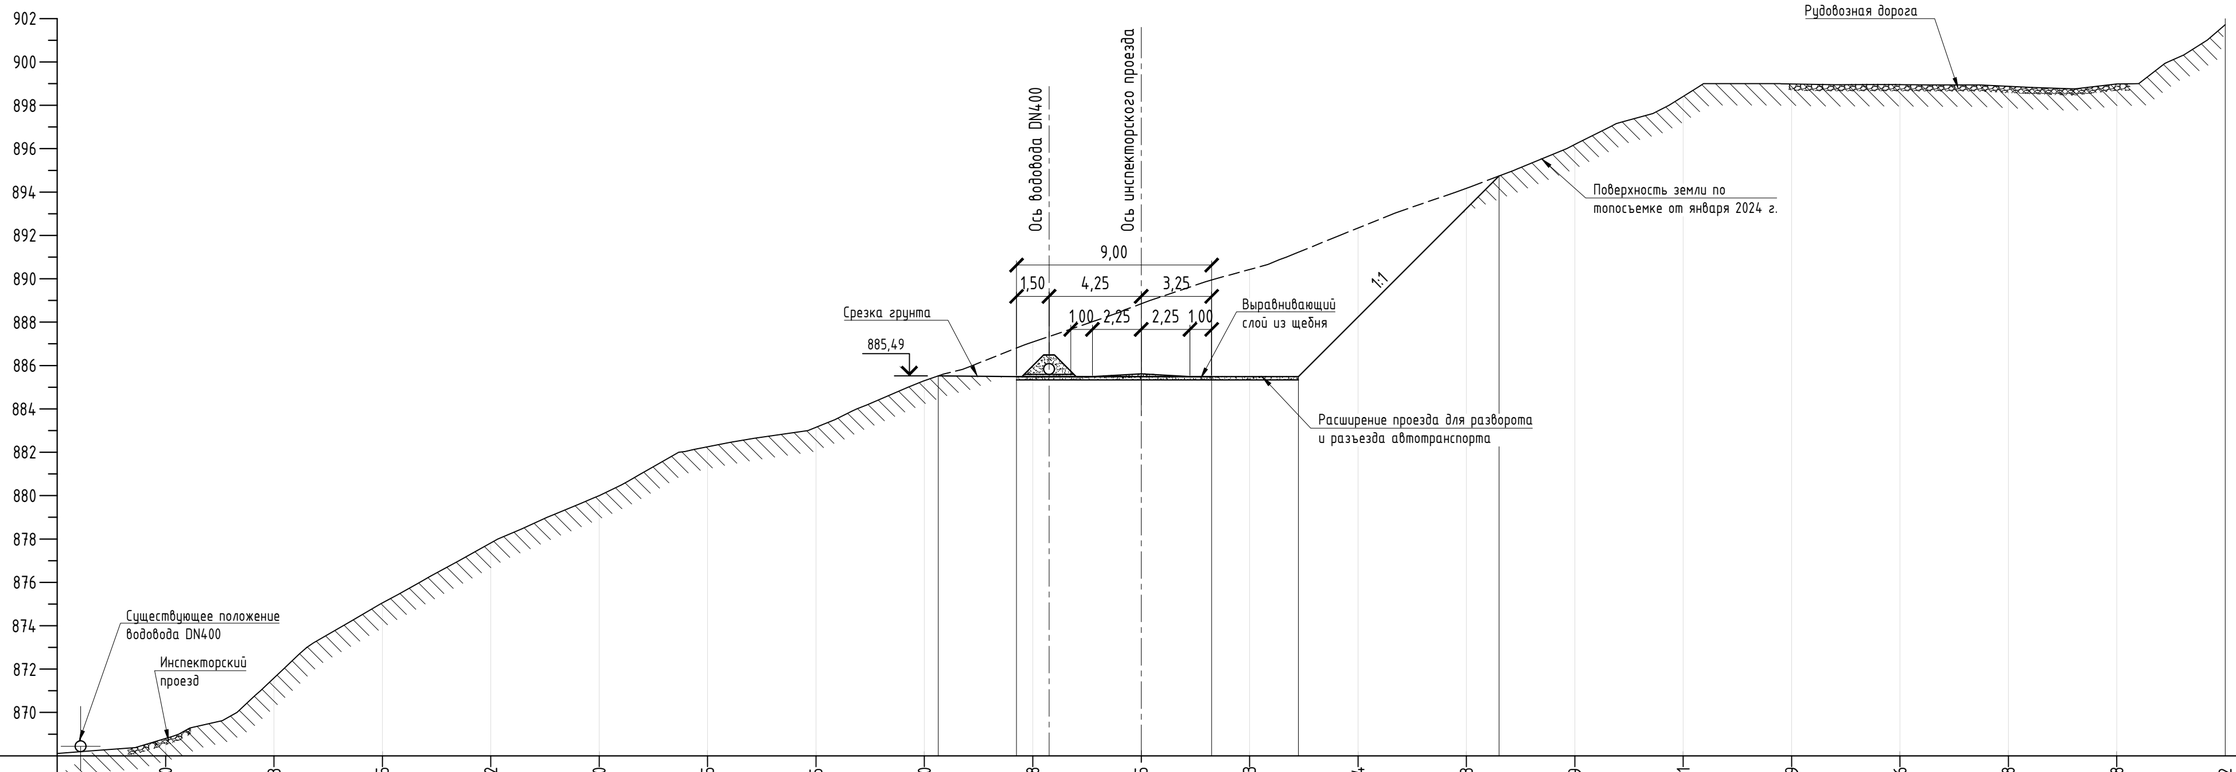

Отметка земли, м	868.80		871.58		875.05		877.82		880.00		882.25		883.15		885.30		887.08		888.85		890.43		892.34		894.18		896.19		898.41		898.99		898.96		898.88		898.98		901.72
Расстояние, м		5		5		5		5		5		5		5		5		5		5		5		5		5		5		5		5		5		5		
Проектная отметка, м															885.52		885.49		885.49		885.49		885.49		894.74											
Расстояние, м																3.61		5.75		3.25		4.00		9.25												

Согласовано

Взам. инв. №

Подп. и дата

Инв. № подл.

						09-03-236-ГР
						JSC "RMG Copper" Хвостовое хозяйство
Изм.	Кол.уч.	Лист	№док.	Подп.	Дата	
Разраб.		Матвеева			04.2024	Перекладка трубопровода оборотного водоснабжения
ГИП		Бабич				
Н. контр.		Некрасов				Поперечное сечение на ПК9+00

Стадия	Лист	Листов
Р	9	

ООО "МИГРУП ПРОЕКТ"

Формат: А2