
ПК10+00.00 (1:200)

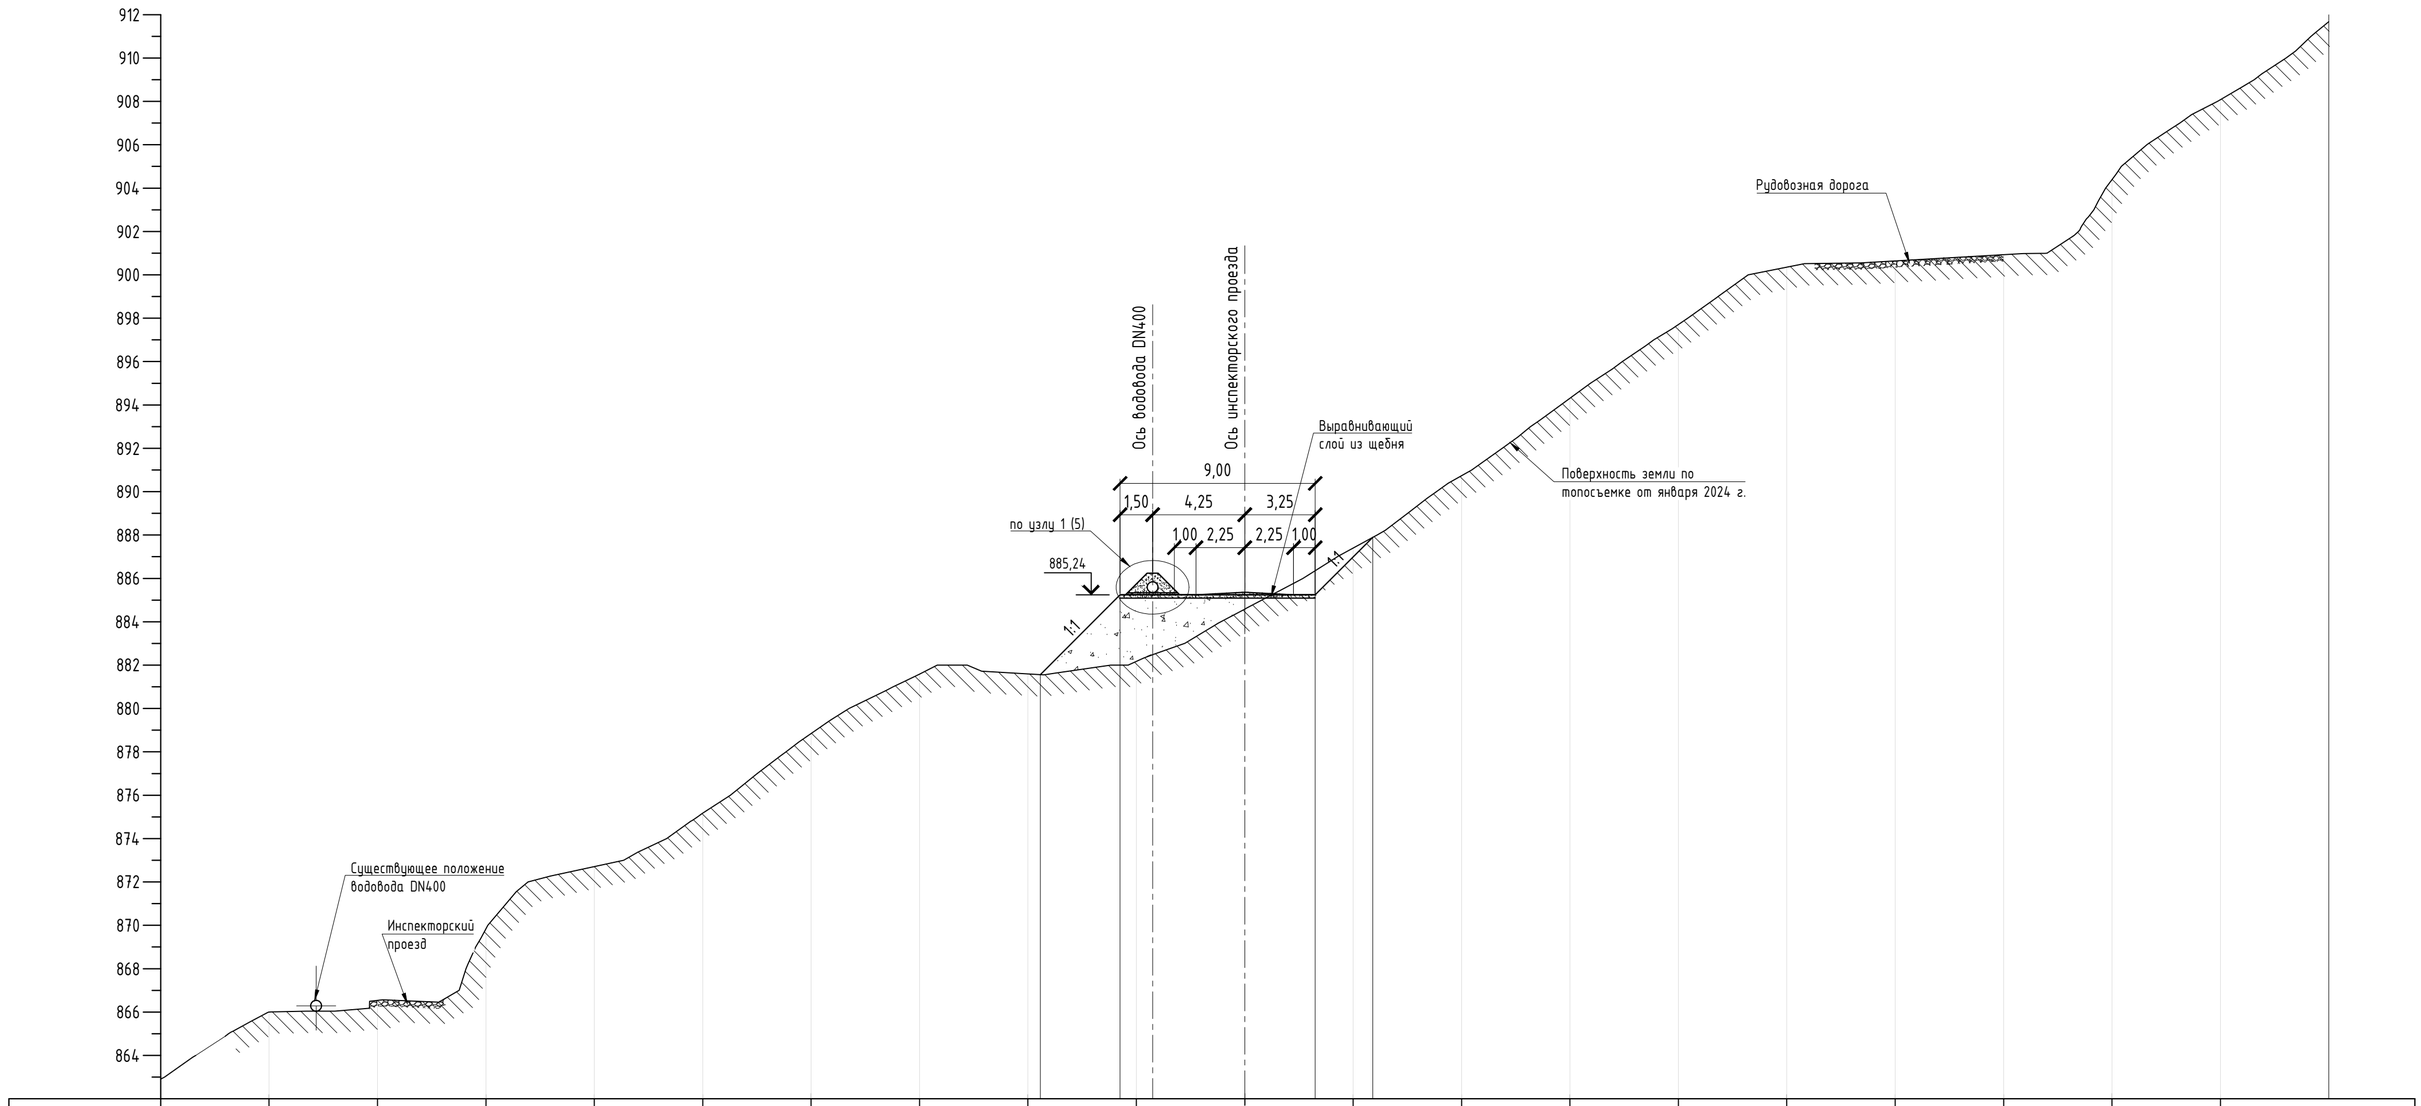

Отметка земли, м	866.00	866.54	869.84	872.71	875.17	878.84	881.59	881.60	882.18	884.59	887.40	890.74	894.31	897.71	900.35	900.64	900.93	904.40	908.08	911.68		
Расстояние, м		5	5	5	5	5	5	5	5	5	5	5	5	5	5	5	5	5	5	5		
Проектная отметка, м								881.56	885.24		885.24								885.24	887.89		
Расстояние, м								3.68		5.75		3.25							2.65			

Согласовано

Взам. инв. №

Подп. и дата

Инв. № подл.

Изм.	Кол.уч.	Лист	№док.	Подп.	Дата
Разраб.		Матвеева			04.2024
ГИП		Бабич			
Н. контр.		Некрасов			

09-03-236-ГР

JSC "RMG Copper"
Хвостовое хозяйство

Перекладка трубопровода оборотного водоснабжения

Стадия	Лист	Листов
Р	10	

Поперечное сечение на ПК10+00

ООО "МИГРУП ПРОЕКТ"

Формат: А2