
ПК11+00.00 (1:200)

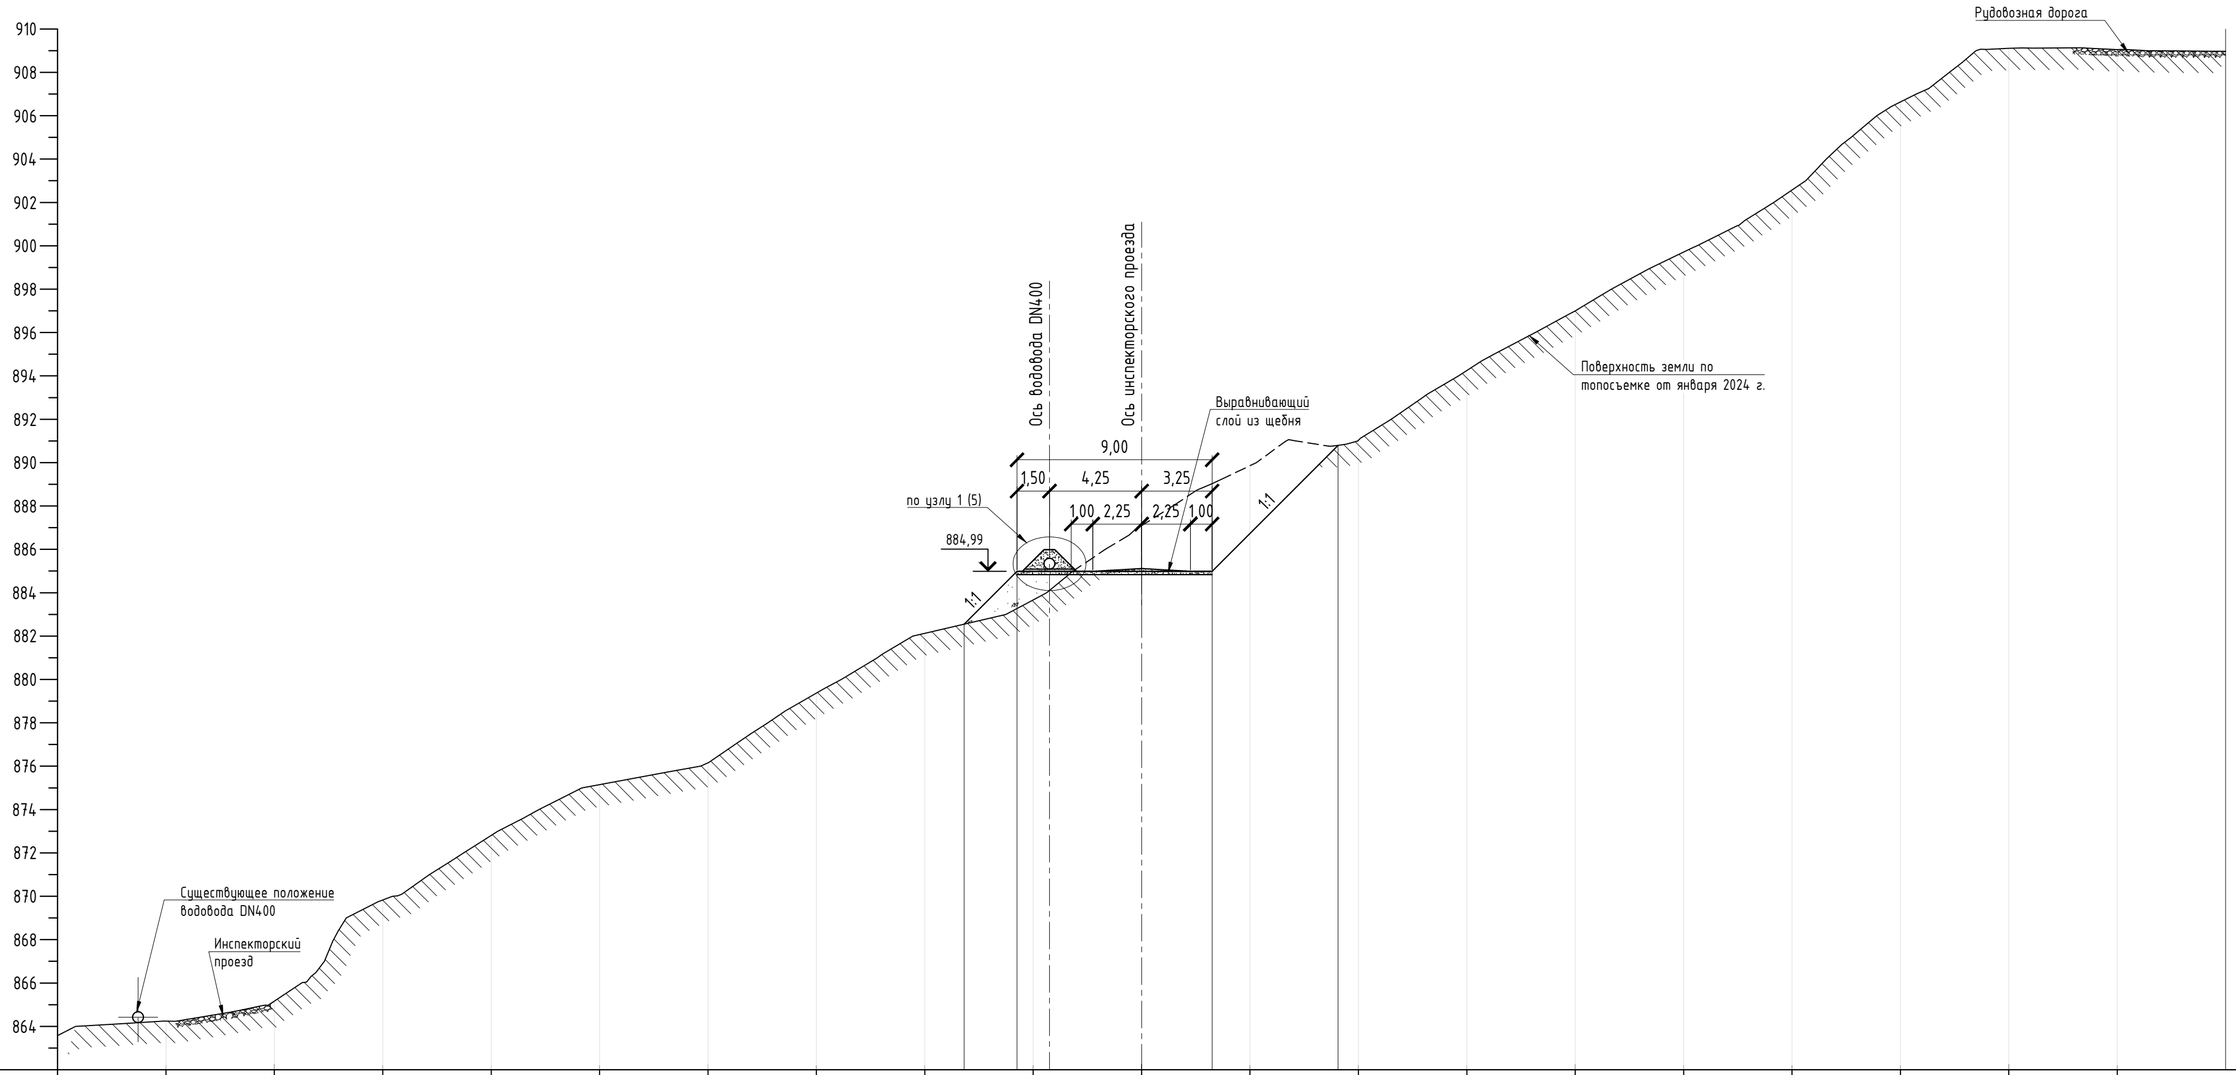

Отметка земли, м	864.24	865.17	869.83	872.81	875.15	876.15	879.37	882.13	883.67	887.10	889.86	891.04	894.25	896.99	899.71	902.57	906.63	909.11	909.05	908.98		
Расстояние, м		5	5	5	5	5	5	5	5	5	5	5	5	5	5	5	5	5	5	5		
Проектная отметка, м									882.55	884.99		884.99		884.99					890.80			
Расстояние, м										2.44		5.75		3.25		5.81						

Согласовано

Взам. инв. №

Подп. и дата

Инв. № подл.

Изм.	Кол.уч.	Лист	№док.	Подп.	Дата
Разраб.		Матвеева			04.2024
ГИП		Бабич			
Н. контр.		Некрасов			

09-03-236-ГР

JSC "RMG Copper"
Хвостовое хозяйство

Переклайка трубопровода оборотного водоснабжения

Стадия	Лист	Листов
Р	11	

Поперечное сечение на ПК11+00

ООО "МИГРУП ПРОЕКТ"

Формат: А2