

ПК12+00.00 (1:200)

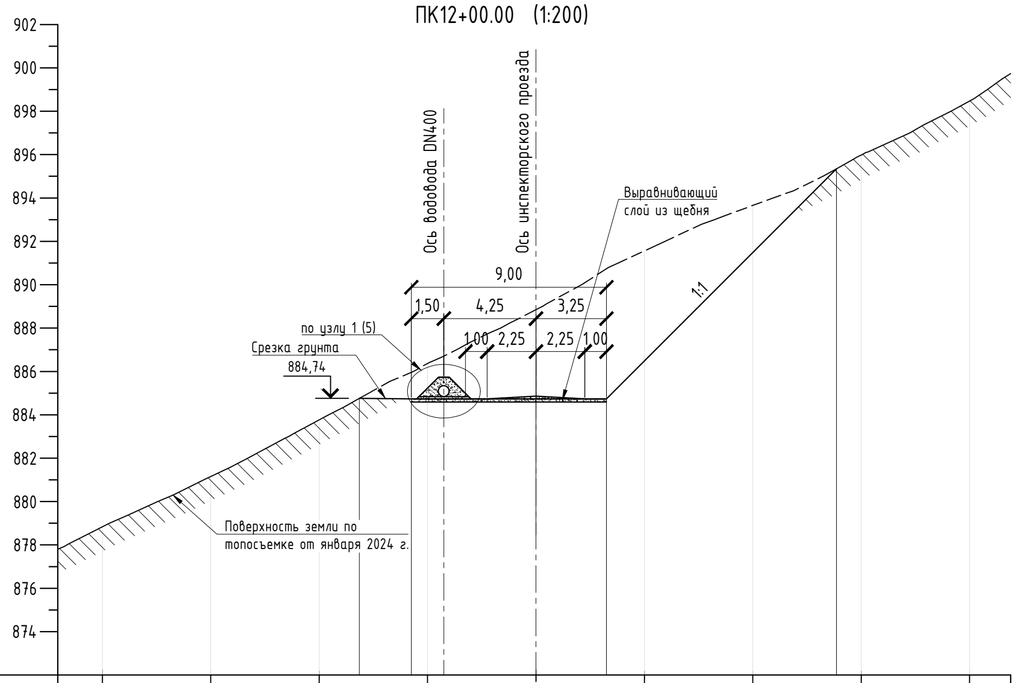

Отметка земли, м	878.83	881.15	883.77	886.37	888.85	891.56	893.66	895.98	898.47
Расстояние, м		5	5	5	5	5	5	5	5
Проектная отметка, м				884.74	884.74	884.74	884.74	895.35	
Расстояние, м				2.39	5.75	3.25	10.61		

ПК13+00.00 (1:200)

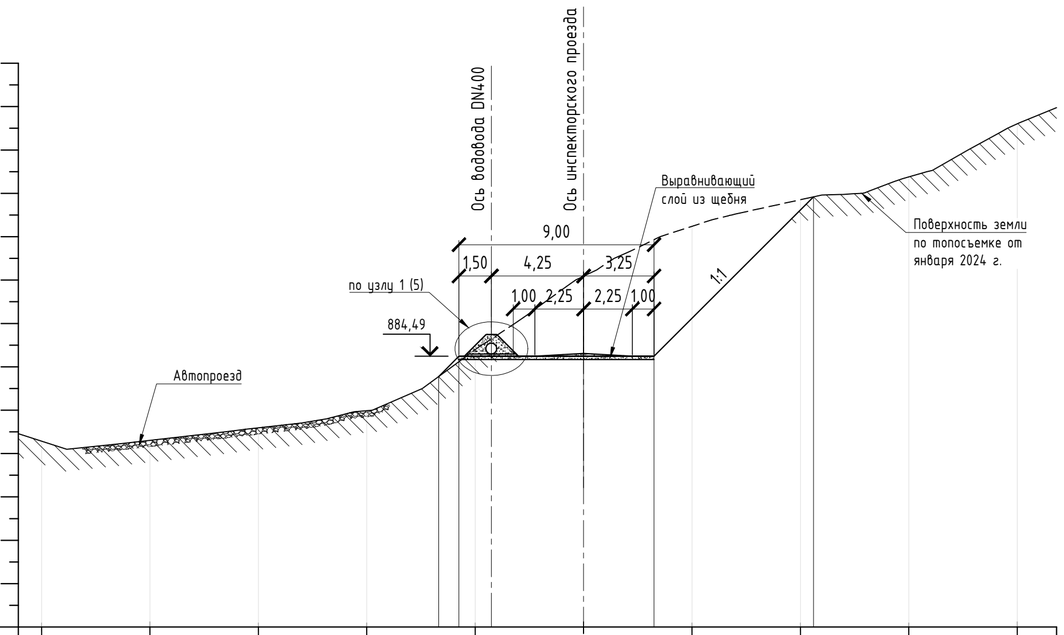

Отметка земли, м	880.57	880.61	881.19	881.98	884.79	888.18	890.48	891.71	892.76	895.20
Расстояние, м	5	5	5	5	5	5	5	5	5	
Проектная отметка, м					883.55	884.49	884.49	884.49	891.84	
Расстояние, м					0.94	5.75	3.25	7.35		

Согласовано

Взам. инв. №

Подп. и дата

Инв. № подл.

Изм.	Кол.уч.	Лист	№док.	Подп.	Дата
Разраб.		Матвеева			04.2024
ГИП		Бабич			
Н. контр.		Некрасов			

09-03-236-ГР

JSC "RMG Copper"
Хвостовое хозяйство

Переклайка трубопровода оборотного водоснабжения

Стадия	Лист	Листов
Р	12	

Поперечные сечения на ПК12+00, ПК13+00

ООО "МИГРУП ПРОЕКТ"

Формат: А2