

ПК14+00.00 (1:200)

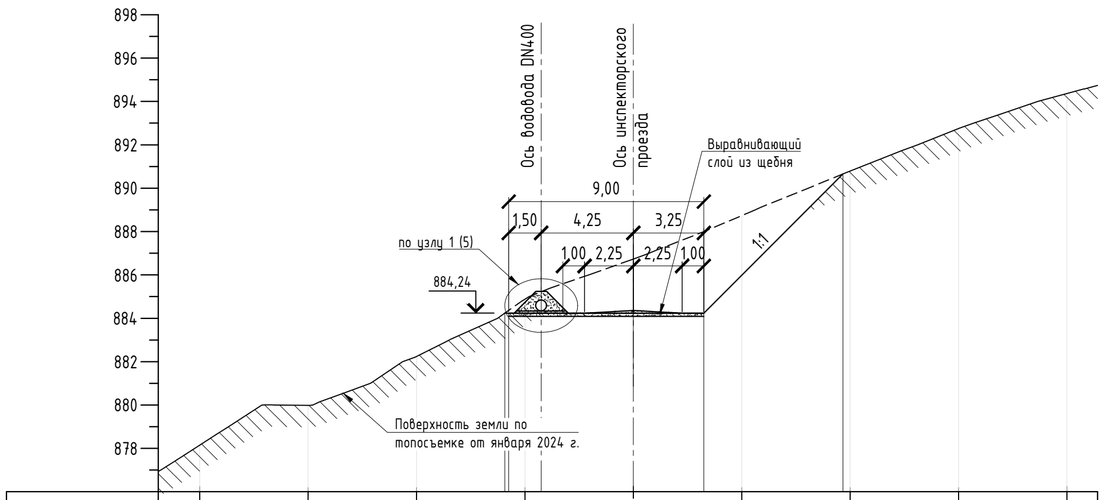


Отметка земли, м	878.15	879.98	882.24	884.88	886.73	888.73	890.79	892.75	894.36
Расстояние, м		5	5	5	5	5	5	5	5
Проектная отметка, м				884.24 884.24	884.24	884.24	890.66		
Расстояние, м				0.18	5.75	3.25	6.42		

ПК15+00.00 (1:200)

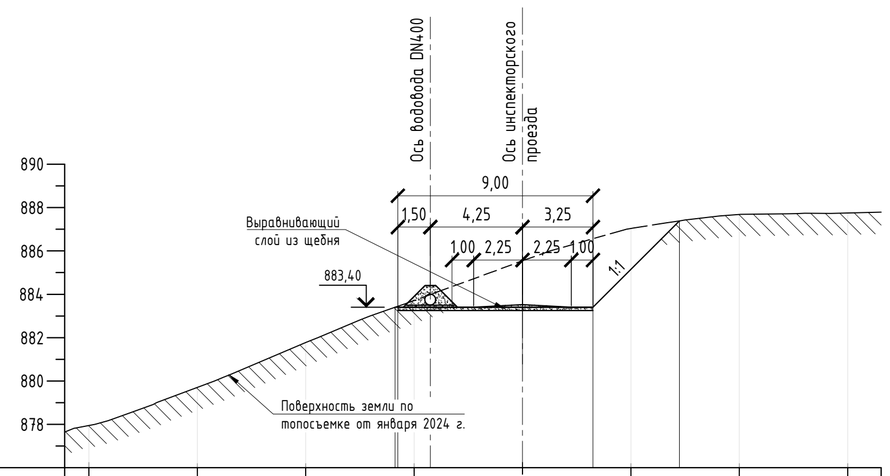


Отметка земли, м	877.95	879.71	881.77	883.71	885.55	887.03	887.68	887.75
Расстояние, м	5	5	5	5	5	5	5	
Проектная отметка, м				883.40 883.40	883.40	883.40	887.39	
Расстояние, м				0.12	5.75	3.25	3.99	

ПК16+00.00 (1:200)

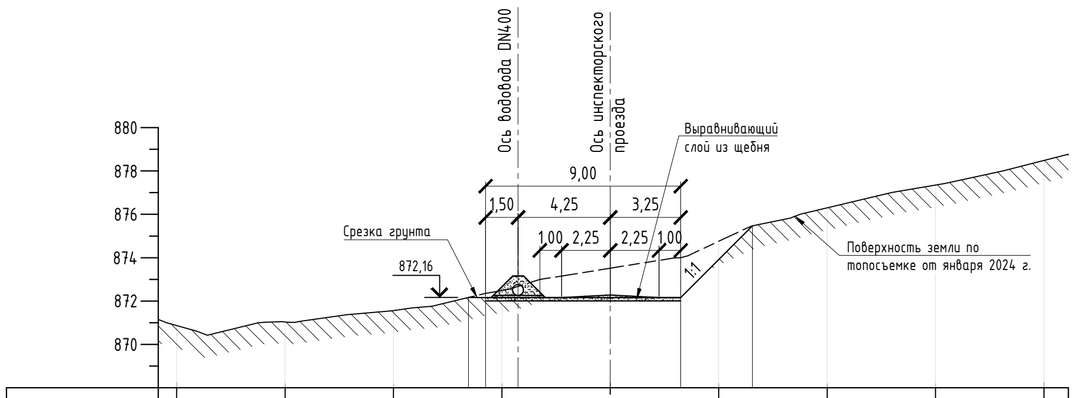

Отметка земли, м	870.87	871.04	871.56	872.48	873.51	874.76	876.30	877.35	878.49
Расстояние, м		5	5	5	5	5	5	5	5
Проектная отметка, м				872.17 872.16	872.16	872.16	875.47		
Расстояние, м				0.79	5.75	3.25	3.31		

ПК17+00.00 (1:200)

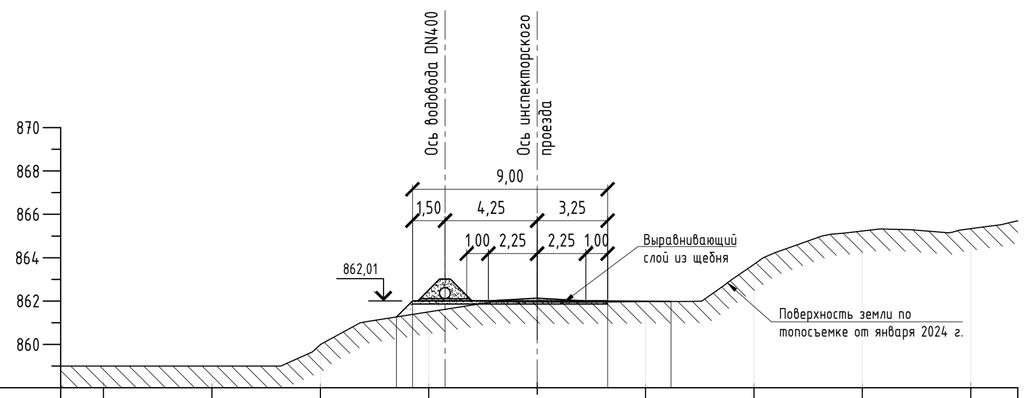

Отметка земли, м	859.00	859.00	859.99	861.50	861.96	861.98	863.69	865.23	865.34
Расстояние, м		5	5	5	5	5	5	5	5
Проектная отметка, м				861.27 862.01	862.01	862.01	861.98		
Расстояние, м				0.74	5.75	3.25	2.93		

Согласовано

Взам. инв. №

Подп. и дата

Инв. № подл.

Изм.	Кол.уч.	Лист	№док.	Подп.	Дата
Разраб.		Матвеева			04.2024
ГИП		Бабич			
Н. контр.		Некрасов			

09-03-236-ГР

JSC "RMG Copper"
Хвостовое хозяйство

Переклайка трубопровода оборотного водоснабжения

Стадия	Лист	Листов
Р	13	

Поперечные сечения на ПК14+00, ПК15+00, ПК16+00, ПК17+00

ООО "МИГРУП ПРОЕКТ"

Формат: А2