

1-1 (1:200)
ПК2+20,00

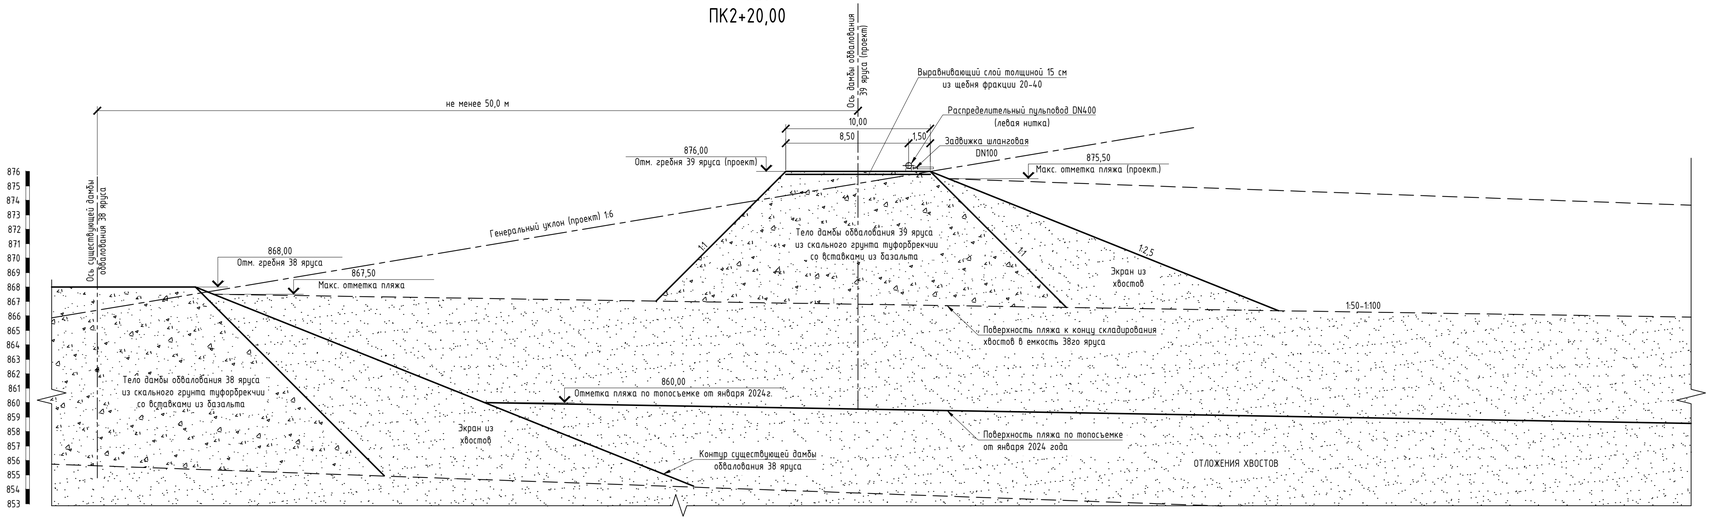

2-2 (1:200)
ПК2+60,00

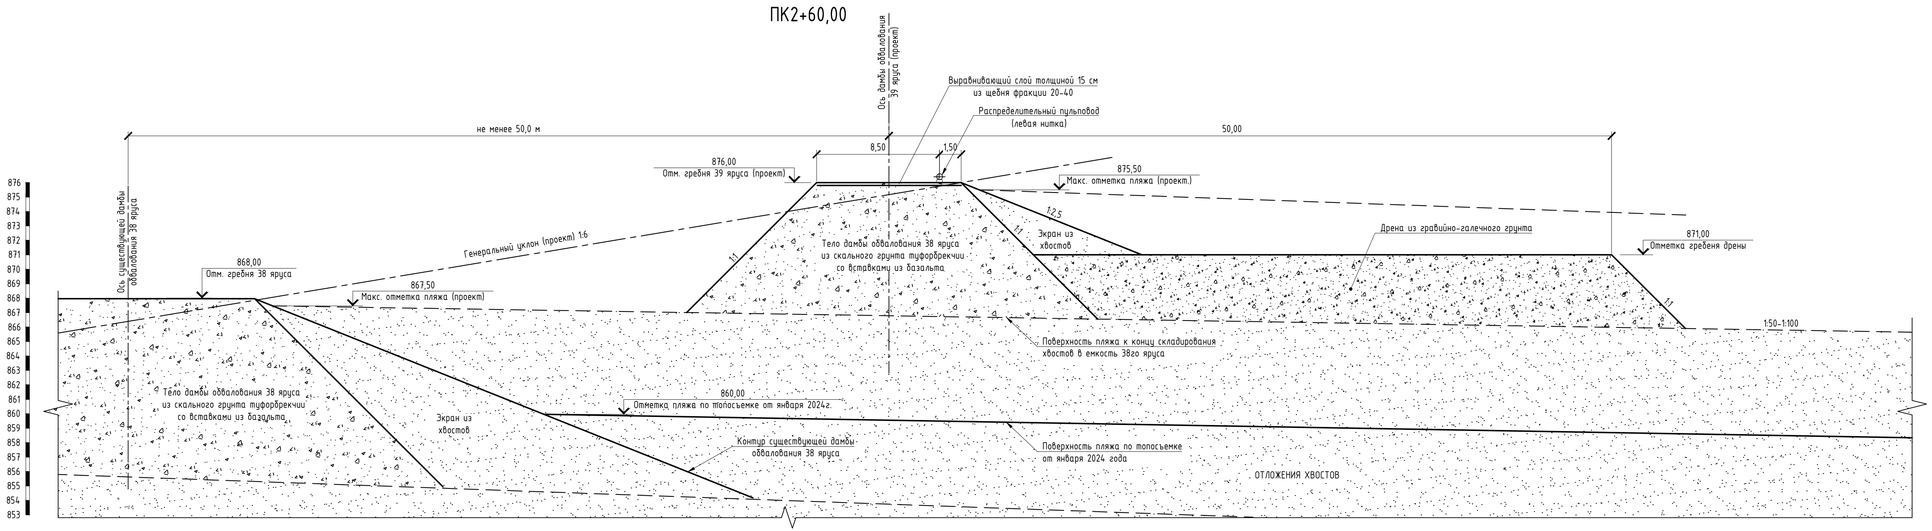

1. Общие данные приведены на листе 1.
2. Данный чертеж рассматривать совместно с листом 2.
3. Продольный профиль по оси дамбы приведен на листе 3.
4. Таблицы объемов земляных работ и работ по перекладке трубопроводов приведены на листе 3.
5. Основные положения по возведению ограждающей насыпи и контроль за процессом строительства приведены на листе 1.

						09-04-235-ГР	
						JSC "RMG Copper" Хвостовое хозяйство	
Изм.	Колуч.	Лист	№док.	Подп.	Дата	39-й ярус ограждающей дамбы медно-пиритового хвостохранилища Маднеульского ГОКа	Стадия: П; Лист: 4; Листов:
Разраб.		Матвеева			04.2024		
ГИП		Бабич					
Н. контр.		Некрасов				Сечения 1-1, 2-2	ООО "МИГРУП ПРОЕКТ"

Согласовано

Взам. инв. №

Подп. и дата

Инв. № подл.

Формат: А3х3