

3-3 (1:200)
ПК4+00,00

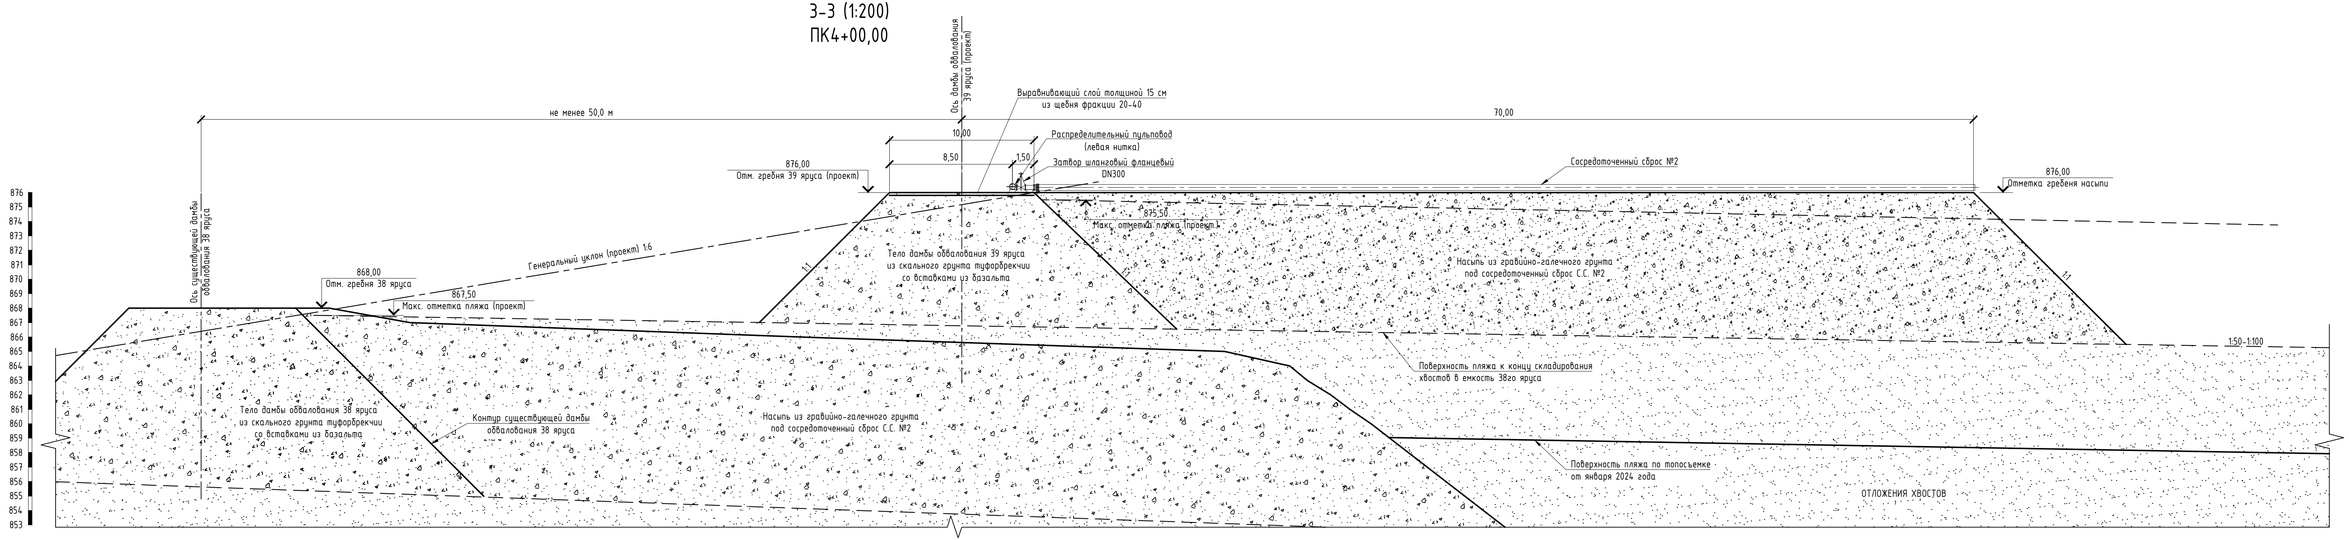

4-4 (1:200)
ПК7+90

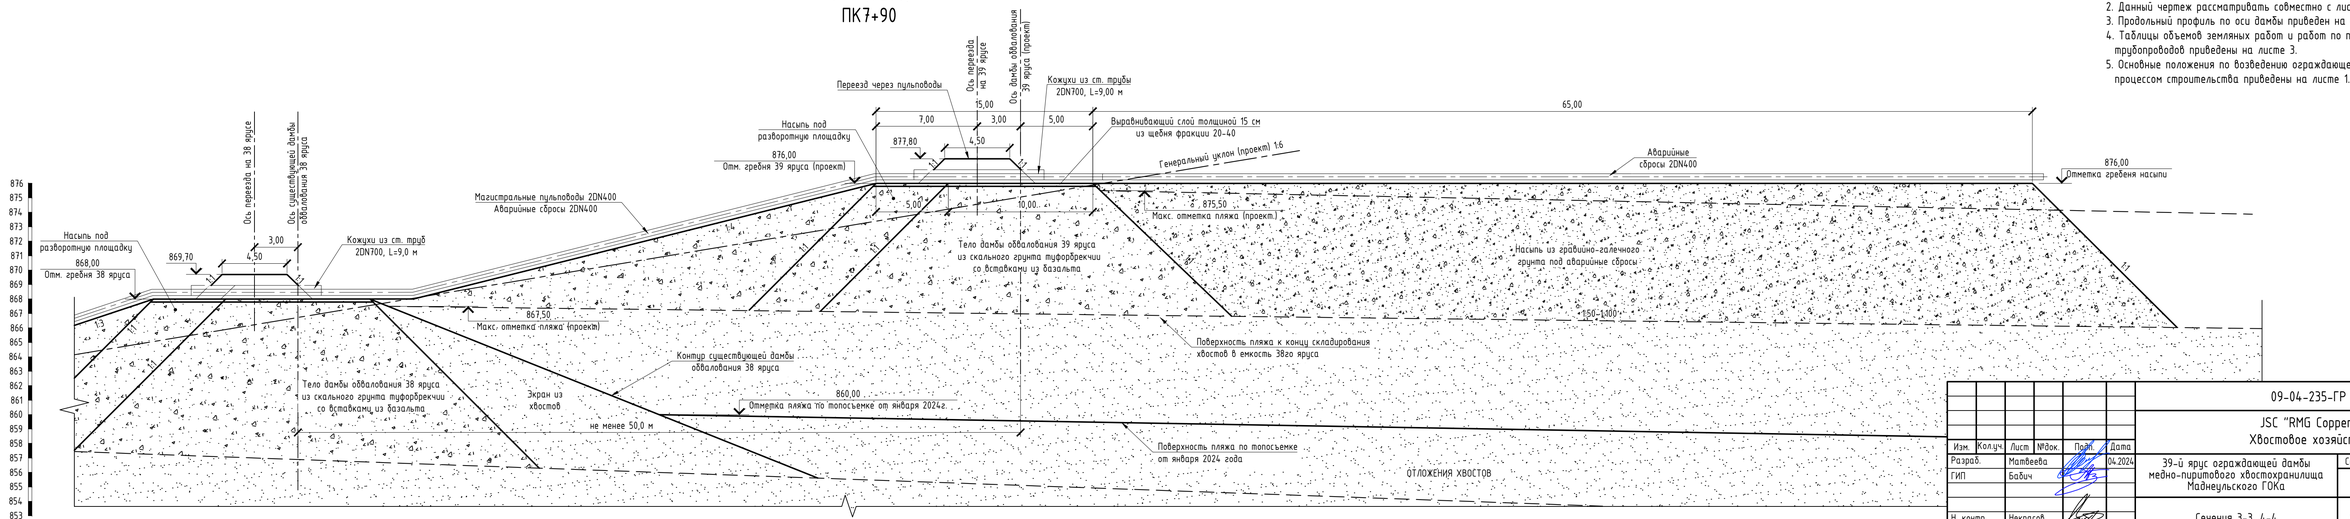

1. Общие данные приведены на листе 1.
2. Данный чертеж рассматривать совместно с листом 2.
3. Продольный профиль по оси дамбы приведен на листе 3.
4. Таблицы объемов земляных работ и работ по перекладке трубопроводов приведены на листе 3.
5. Основные положения по возведению ограждающей насыпи и контроль за процессом строительства приведены на листе 1.

Согласовано

Взам. инв. №

Подп. и дата

Инв. № подл.

					09-04-235-ГР
					JSC "RMG Copper" Хвостовое хозяйство
Изм.	Колуч.	Лист	№док.	Подп.	Дата
Разраб.		Матвеева			04.2024
ГИП		Бабич			
Н. контр.		Некрасов			

39-й ярус ограждающей дамбы медно-пиритового хвостохранилища Маднеульского ГОКа

Стадия	Лист	Листов
П	5	

Сечения 3-3, 4-4

ООО "МИГРУП ПРОЕКТ"

Формат: А3х3