შიდა ალუმინის ვიტრაჟები						
პირობითი აღნიშვნა	V1	V1'	V2	V2'	V3	V4
რაოდენობა	12	12	22	22	1	1
ზომა	3,200x2,650	3,200x2,650	3,000x2,650	3,000x2,650	3,500x3,300	3,000x2,300
გახსნის მიმართულება	მარჯვენა	მარცხენა	მარჯვენა	მარცხენა	გარე	გარე
სქემა						

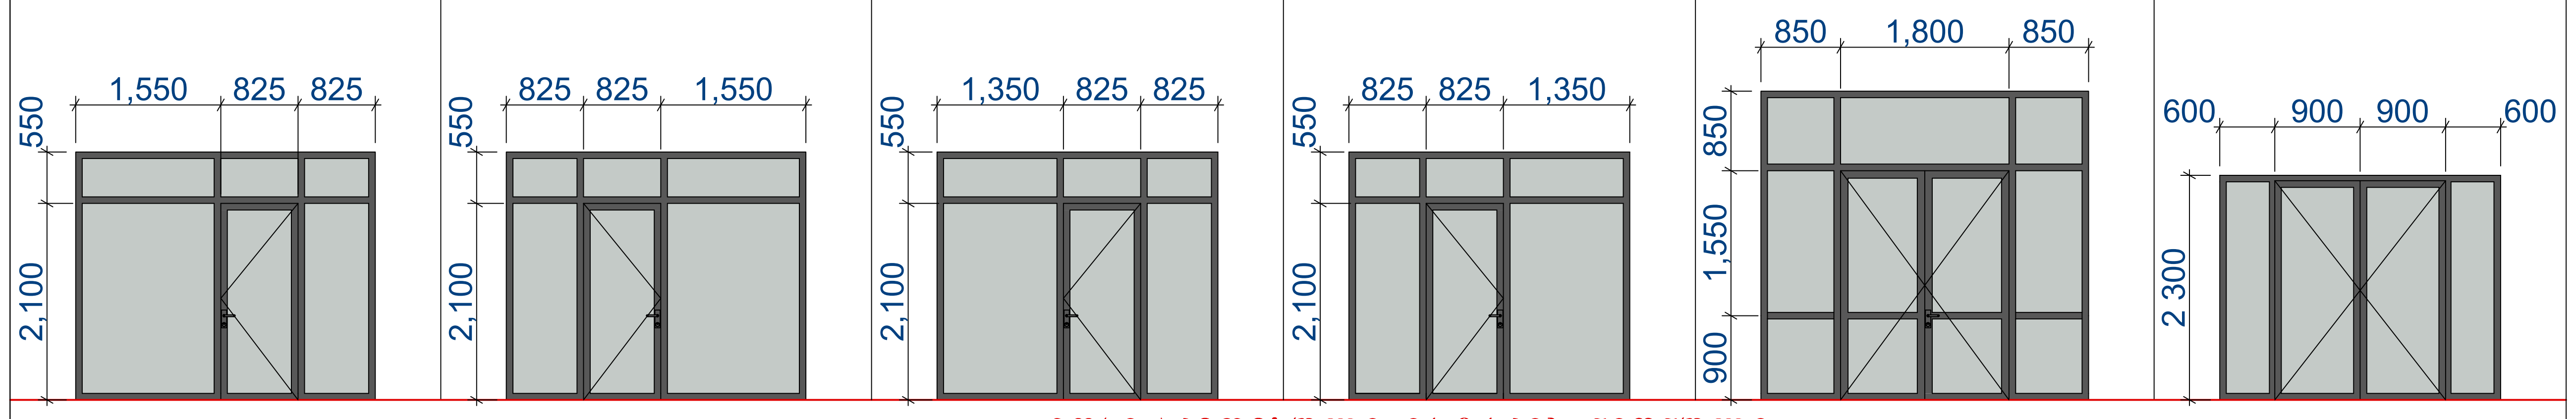

შიდა ალუმინის ვიტრაჟები								
პირობითი აღნიშვნა	V5	V6	V7	V8	V9	V9'	V10	V10'
რაოდენობა	2	8	22	6	5	4	8	9
ზომა	1,600x2,150	1,500x2,200	1,000x2,300	1,600x2,400	3,200x2,300	3,200x2,300	3,000x2,300	3,000x2,300
გახსნის მიმართულება	გარე	გარე	-	-	მარჯვენა	მარცხენა	მარჯვენა	მარცხენა
სქემა								

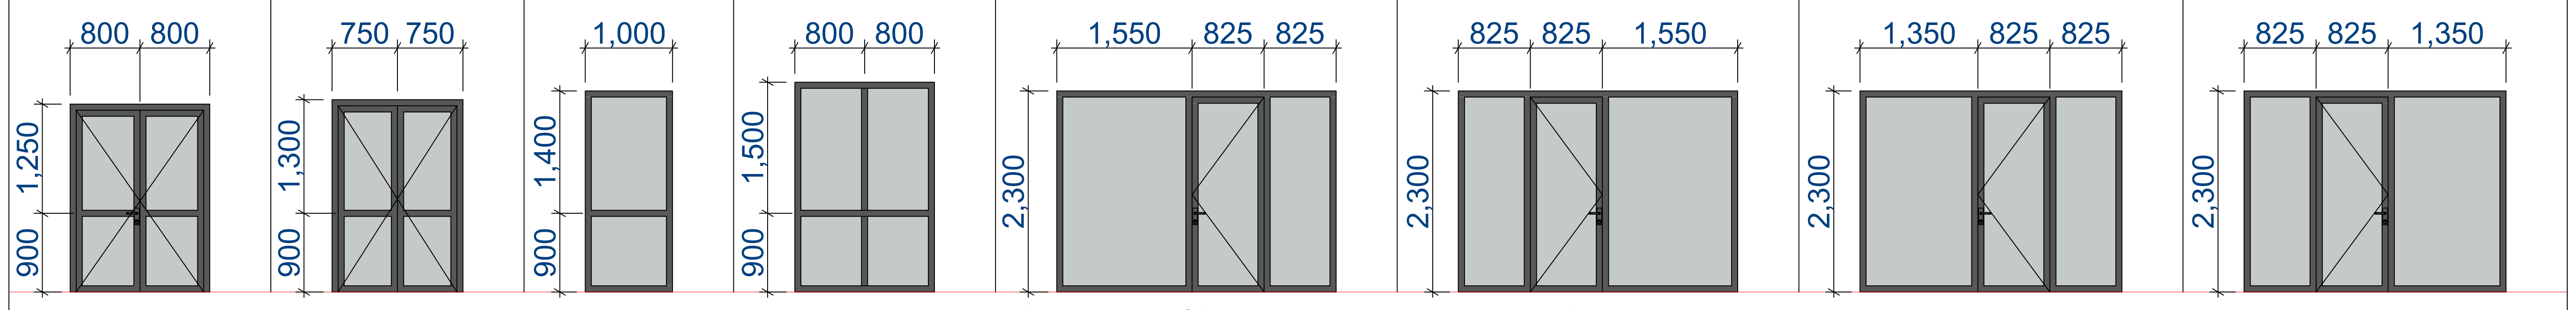

მდფ-ის კარები										
პირობითი აღნიშვნა	K1	K1'	K2	K2'	K3	K3'	K4	K4'	K5	K5'
რაოდენობა	22	21	21	22	27	26	1	1	2	2
ზომა	900x2,200	900x2,200	900x2,200	900x2,200	800x2,200	800x2,200	1,000x2,200	1,000x2,200	1,000x2,200	1,000x2,200
გახსნის მიმართულება	მარჯვენა	მარცხენა	მარჯვენა	მარცხენა	მარჯვენა	მარცხენა	მარჯვენა	მარცხენა	მარჯვენა	მარცხენა
სქემა										

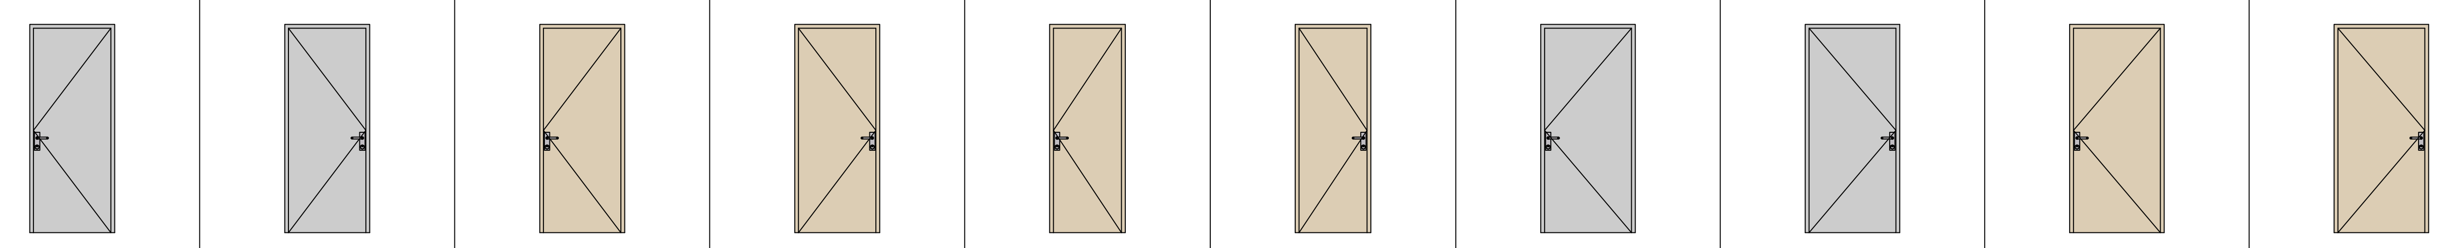

შენიშვნა:

ზომები დაზუსტდეს ადგილზე.
დეტალები შეთანხმდეს არქიტექტორთან.

შეასრულა	ხელმოწერა	თარიღი	საცხოვრებელი ტიპის აპარტამენტები დაბა ბაკურიანში ს.კ.64.30.06.362		სტადია	ფორმატი	ფურცელი
ი/მ მ.ჯიქირანაშვილი					მუშა პროექტი	A 2	
			ბლოკი №3 ვიტრაჟების და კარ-ფანჯრების სპეციფიკაცია	მასშტაბი	დამკვეთი: სს "ბანკი ქართუ" თბილისი 2022		