შავი ალუმინის ვიტრაჟები

პირობითი აღნიშვნა	V1	V1'	V2	V2'	V3	V3'	V4
რაოდენობა	10	14	25	23	1	1	1
ზომა	3,200x2,650	3,200x2,650	3,000x2,650	3,000x2,650	3,500x3,300	3,500x2,400	3,000x2,300
გახსნის მიმართულება	მარჯვენა	მარცხენა	მარჯვენა	მარცხენა	გარე	-	გარე
სქემა	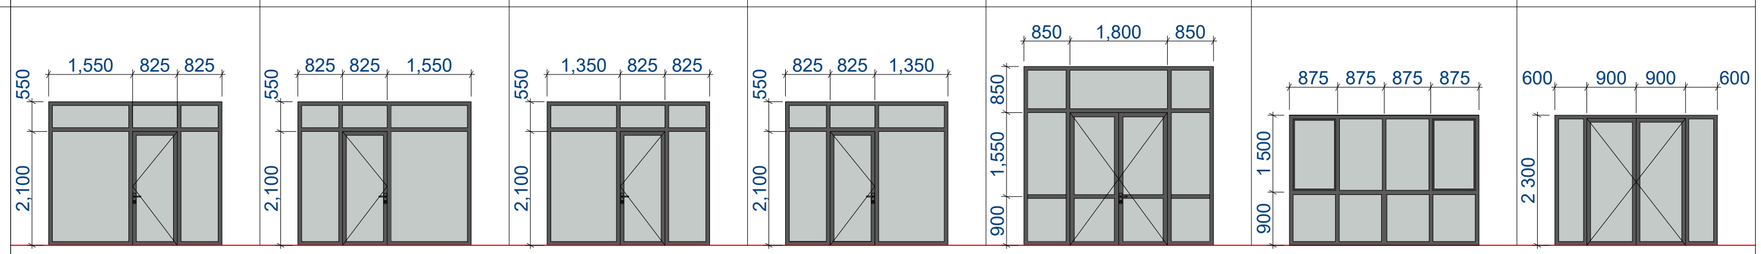						

მოპირკეთებული იატაკის ნიშნული

შავი ალუმინის ვიტრაჟები

პირობითი აღნიშვნა	V5	V6	V7	V8	V9	V9'	V10	V10'
რაოდენობა	2	8	16	6	4	4	11	10
ზომა	1,600x2,150	1,500x2,200	1,000x2,300	1,600x2,400	3,200x2,300	3,200x2,300	3,000x2,300	3,000x2,300
გახსნის მიმართულება	გარე	გარე	-	-	მარჯვენა	მარცხენა	მარჯვენა	მარცხენა
სქემა	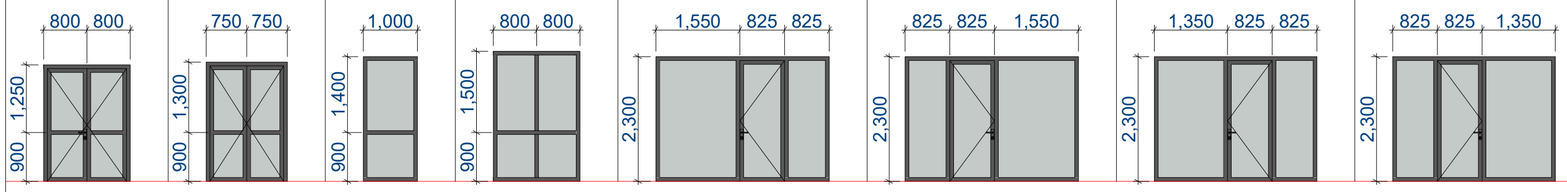							

მოპირკეთებული იატაკის ნიშნული

მდფ-ის კარებები

პირობითი აღნიშვნა	K1	K1'	K2	K2'	K3	K3'	K4'	K5	K5'
რაოდენობა	40	34	6	19	35	37	2	2	2
ზომა	900x2,200	900x2,200	900x2,200	900x2,200	800x2,200	800x2,200	1,000x2,200	1,000x2,200	1,000x2,200
გახსნის მიმართულება	მარჯვენა	მარცხენა	მარჯვენა	მარცხენა	მარჯვენა	მარცხენა	მარცხენა	მარჯვენა	მარცხენა
სქემა	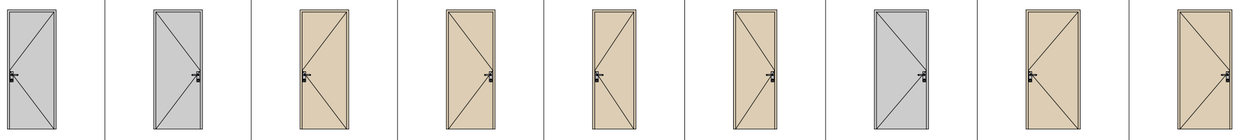								

შენიშვნა:

ზომები დაზუსტდეს ადგილზე.
დეტალები შეთანხმდეს არქიტექტორთან.

შემსრულა	ხელმოწერა	თარიღი	საცხოვრებელი ტიპის აპარტამენტები დაბა ბაკურიანში ს.კ.64.30.06.362			
				სტადია	ფორმატი	ფურცელი
				მუშა პროექტი	A 2	
			ბლოკი №2 ვიტრაჟების და კარ-ფანჯრების სპეციფიკაცია	მასშტაბი	დამკვეთი: სს "ბანკი ქართუ"	
					თბილისი 2024	