ფანჯრების სპეციფიკაცია

ელემენტის დასახელება	WD - 01	WD - 2	WD - 03	WD - 04	WD - 05	WD - 06	WD - 07	WD - 08	WD - 09	WD - 10	WD - 11	WD - 12	WD - 13	WD - 14	WD - 15	WD - 16	WD - 17	WD - 18	WD - 19	WD - 20
რაოდენობა	20	20	8	8	4	4	2	4	4	4	4	4	81	4	11	4	11	2	2	1
სიმაღლე და სიგანე	80×180	80×180	78×180	78×180	110×280	50×280	50×280	75×280	80×280	80×280	85×180	70×175	90×280	85×180	90×300	70×175	90×300	50×280	50×180	70×280
ორიენტაცია	L	R	L	R					R	L	R			L	R		L			L
აწევა სართულის ნულიდან	100	100	100	100	0	990	330	0	0	0	100	105	0	100	0	0	0	660	990	0
ამაღლება საპროექტო სართულის ნიშნულიდან	280	280	280	280	280	1,270	610	280	280	280	280	280	280	280	300	175	300	940	1,170	280

პროექცია გეგმაზე, ზედხედი

პროექცია ფასადზე, გვერდხედი

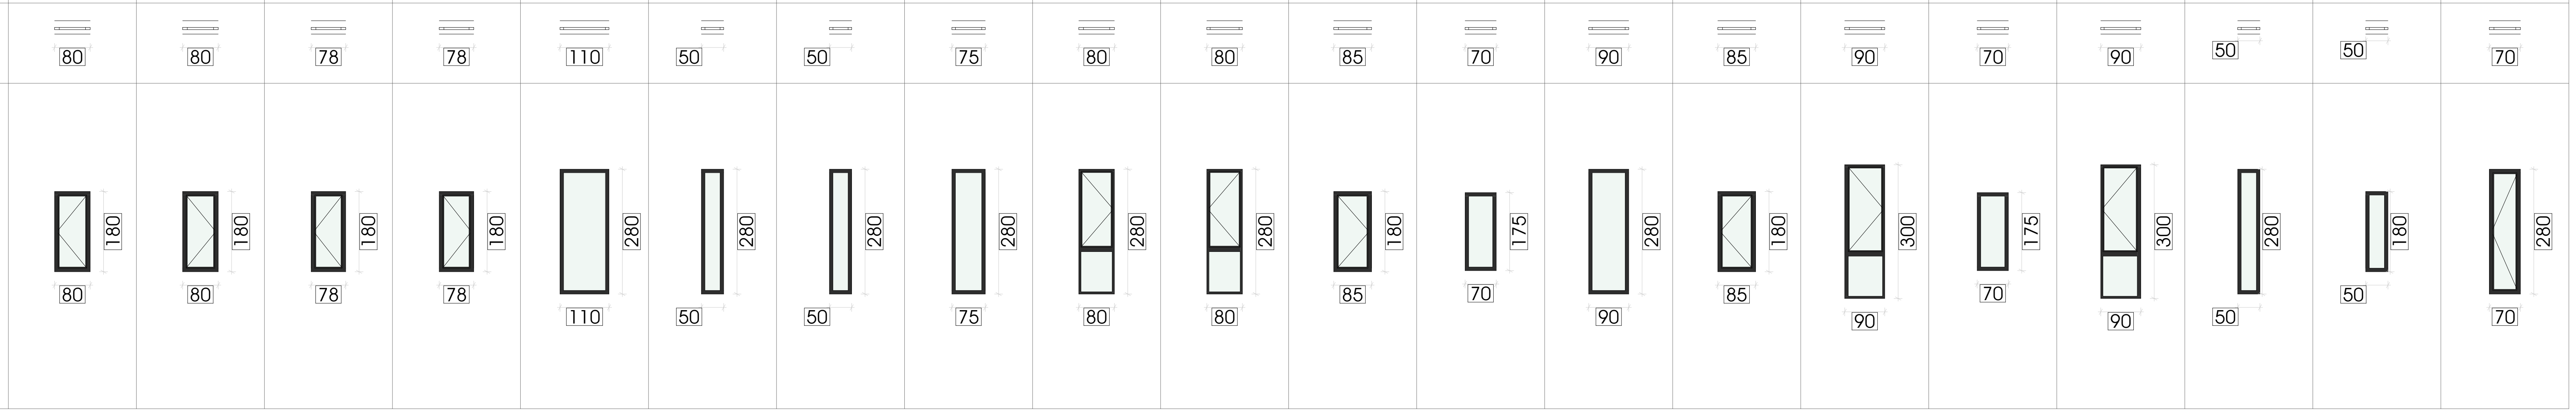

ფანჯრების სპეციფიკაცია

ელემენტის დასახელება	WD - 21	WD - 22	WD - 23	WD - 24	WD - 25	WD - 26	WD - 27	WD - 28	WD - 29	WD - 30	WD - 30	WD - 31	WD - 31	WD - 32	WD - 33	WD - 34	WD - 35	WD - 36	WD - 37	WD - 38
რაოდენობა	4	5	6	7	8	10	10	14	14	7	30	7	30	1	1	1	1	3	5	7
სიმაღლე და სიგანე	85×280	150×280	60×280	240×280	100×280	50×280	85×280	70×280	95×280	70×230	70×230	70×230	70×230	100×270	100×270	70×200	95×270	70×170	70×170	90×270
ორიენტაცია	L									R	L	L	R		L	R	R	R	L	L
აწევა სართულის ნულიდან	0	0	0	0	0	0	0	0	0	0	0	0	0	0	0	0	0	100	100	0
ამაღლება საპროექტო სართულის ნიშნულიდან	280	280	280	280	280	280	280	280	280	230	230	230	230	270	270	200	270	270	270	270

პროექცია გეგმაზე, ზედხედი

პროექცია ფასადზე, გვერდხედი

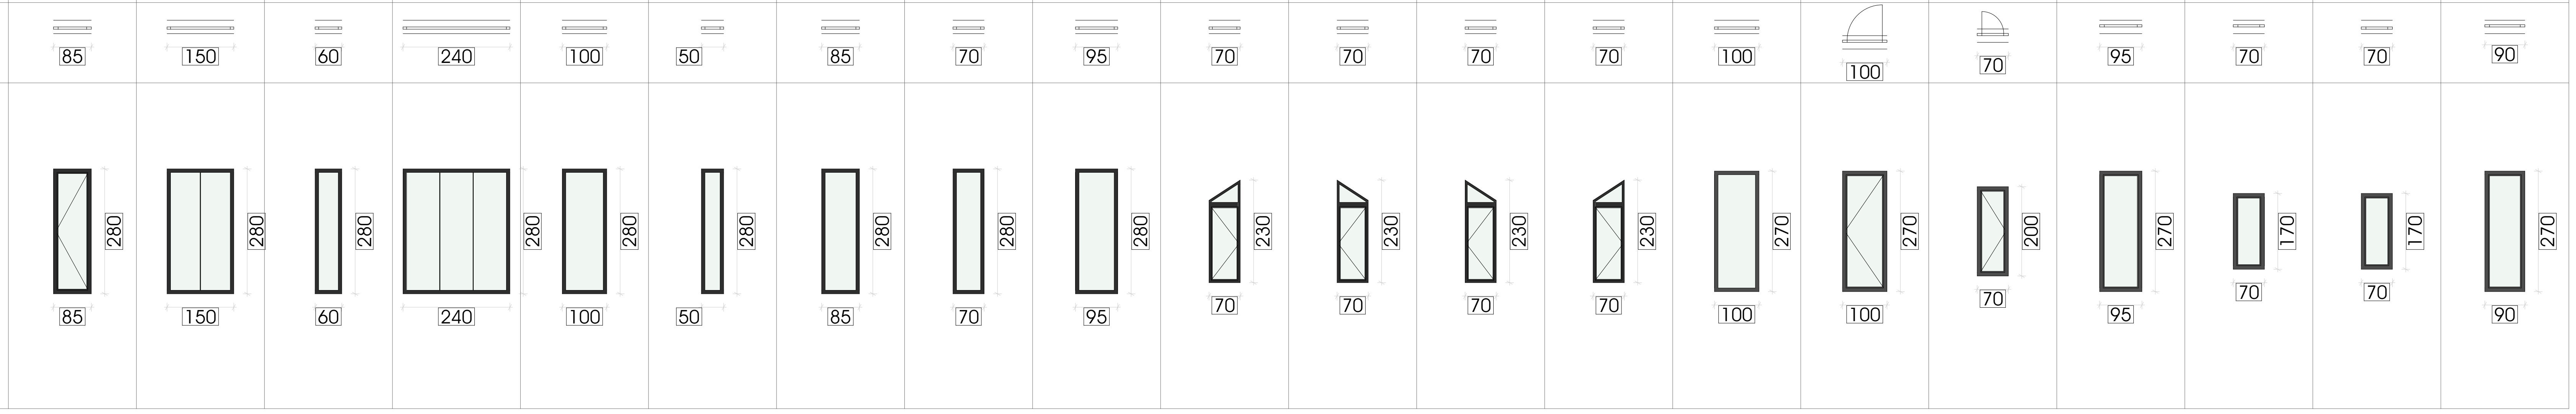

ფანჯრების სპეციფიკაცია

ელემენტის დასახელება	WD - 39	WD - 40	WD - 41	WD - 42	WD - 43	WD - 44	WD - 45	WD - 46	WD - 47	WD - 48	WD - 49	WD - 50	WD - 51	WD - 52	WD - 53	WD - 54	WD - 55	WD - 56	WD - 57	WD - 58
რაოდენობა	7	1	9	1	1	2	2	2	2	5	6	8	1	1	1	1	1	1	1	1
სიმაღლე და სიგანე	90×270	187×310	177×310	188×310	190×310	100×310	158×310	183×310	185×310	180×310	167×310	175×310	175×280	260×135	260×280	260×280	260×280	260×280	260×300	260×280
ორიენტაცია	R																			
აწევა სართულის ნულიდან	0	0	0	0	0	0	0	0	0	0	0	0	0	-370	495	825	1,155	1,485	-185	165
ამაღლება საპროექტო სართულის ნიშნულიდან	270	310	310	310	310	310	310	310	310	310	310	310	280	-235	775	1,105	1,435	1,765	115	445

პროექცია გეგმაზე, ზედხედი

პროექცია ფასადზე, გვერდხედი

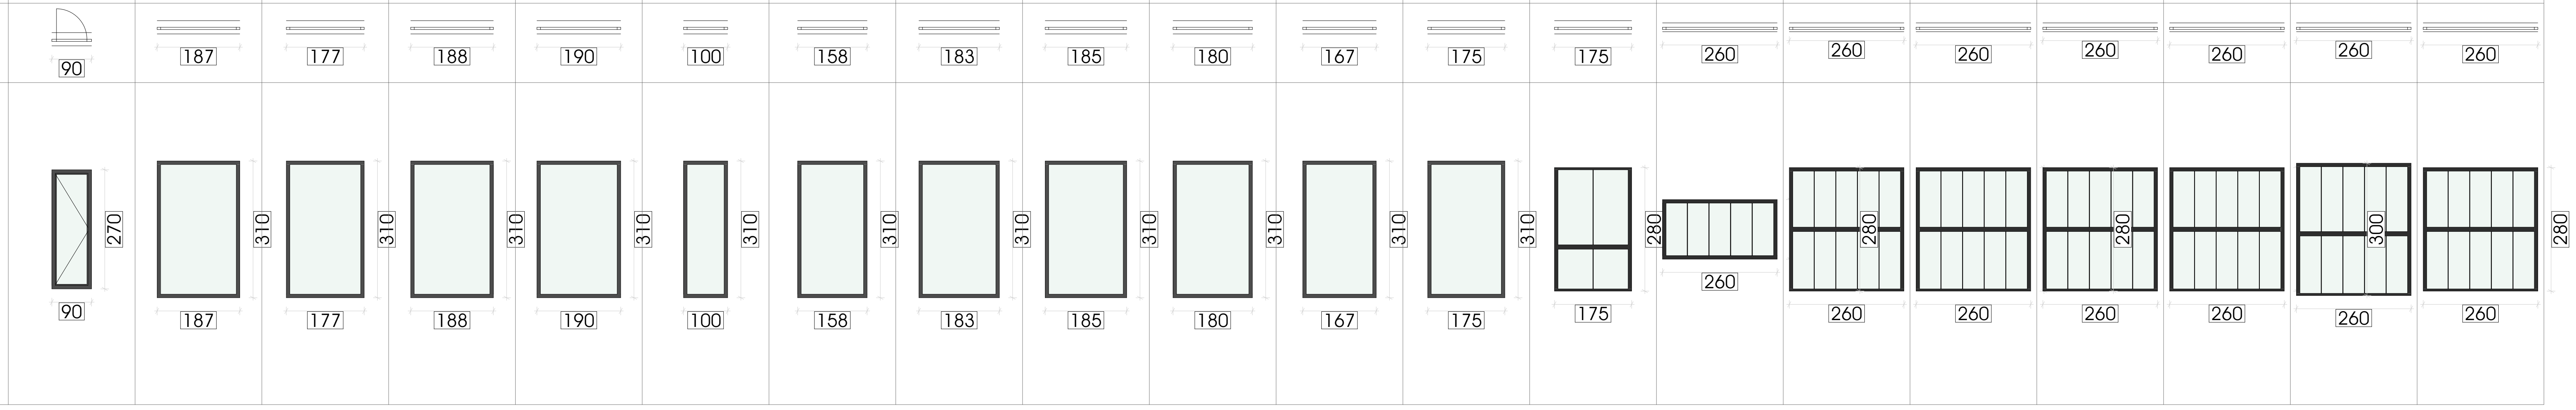

ფანჯრების სპეციფიკაცია

ელემენტის დასახელება	WD - 59	WD - 60	WD - 61	WD - 62	WD - 63	WD - 64
რაოდენობა	1	8	8	16	62	62
სიმაღლე და სიგანე	260×430	65×240	65×240	45×240	55×240	55×240
ორიენტაცია	R	L	R	L	L	R
აწევა სართულის ნულიდან	1,815	0	0	0	0	0
ამაღლება საპროექტო სართულის ნიშნულიდან	2,245	240	240	240	240	240

პროექცია გეგმაზე, ზედხედი

პროექცია ფასადზე, გვერდხედი

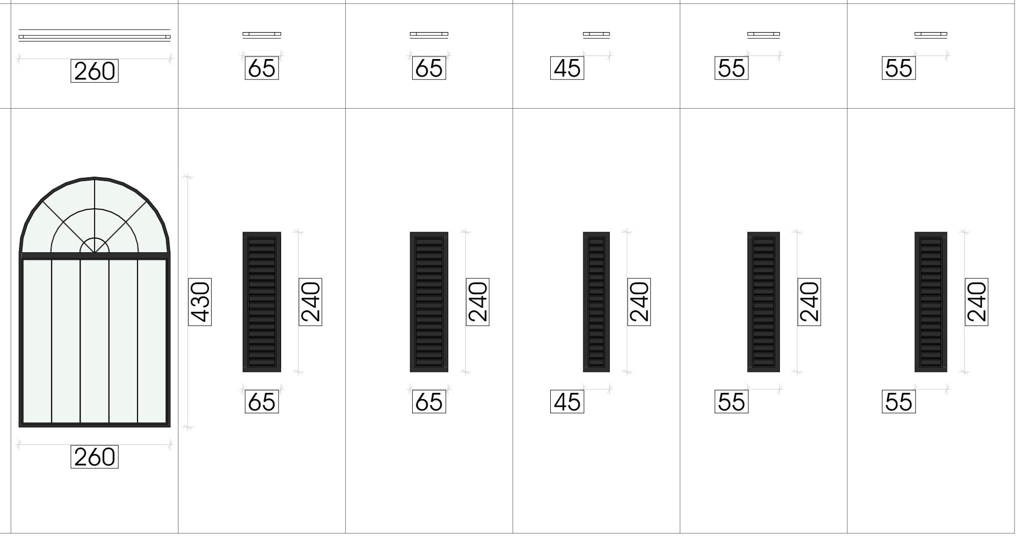

NEW MAX
ARCHITECTURAL BUREAU

შპს „ნიუ მაქს"
საქართველო, თბილისი, მგალობლიშვილის ქ. 3,
ოფისი №3 ს/ნ: 404957579

www.newmax.ge info@newmax.ge
mob / cell phone: +995 557 30 30 30

LTD "NEW MAX"
N3 Office , 3 Mgaloblishvili str,
Tbilisi, Georgia. ID: 404957579

შენიშვნები notes

- ზომები მოცემულია სმ-ში
- ტერიტორიის აზომვები მოწოდებულია დამკვეთის მიერ
- მშენებლობის პროცესში ნებისმიერი ცვლილება შეთანხმებული უნდა იყოს არქიტექტორთან

პირობითი აღნიშვნები

- მიწის ნაკვეთის საკადასტრო საზღვარი
- ■ რკინაბეტონის კოლონა
- ▨ ბლოკის კედელი
- 0.00 იატაკის მოპირკეთების ნიშნული

- ▨ სახანძრო მანქანის მისადგომი
- სახანძრო მილდგარის მისაწვდომი სივრცე
- ორ საათიანი ცეცხლმედეგობის ხარისხიანი კედელი
- ერთ საათიანი ცეცხლმედეგობის ხარისხიანი კედელი

- შშმპ გასასვლელი — მიკროავტობუსის პარკინგთან მისაწვდომი გასასვლელის ნიშანი
- სართულის აღრა — სართულის ამოსაცნობი ნიშანი
- ნიშანი საგანგებო ვითარებაში ფართობის გამოყენების შესახებ
- თავშესაფრის ფართობი — თავშესაფრის ფართობის ნიშანი
- გასასვლელი EXIT — გასასვლელის ნიშანი ბრაილით
- EXIT — გასასვლელის ნიშანი მანათობელი
- კვამლის ავტომატური აღმომჩენი
- ავტოსაშხეფი
- სახანძრო მილდგარის თავაკი
- ხელის ცეცხლმაქრი
- ხელით სამართავი სახანძრო განგაშის ღილაკი
- დამკავებელთა შეტყობინების სისტემა
- განგაშის განათება
- საავარიო განათება
- ორმხრივი კავშირის სისტემა
- სახანძრო ჰიდრანტი
- სახანძრო მანქანის მისაერთებელი
- მიკროავტობუსის პარკინგთან მისაწვდომი გასასვლელი ▨
- თავშესაფრის ფართობი 1.30

პროექტის დასახელება	project
მრავალბინიანი საცხოვრებელი სახლი	

დამკვეთი	client
შპს "ირიგიო" (**ID**: 405167466)	

მისამართი	address
ქალაქი თბილისი, კრისტიან სტივენის ქუჩა №24 ს/კ 01.72.14.040.033	

თანამდებობა position	სახელი გვარი name surname	ხელმოწერა signature
დირექტორი director	გიორგი კირკიტაძე Giorgi Kirkitadze	
პროექტის ავტორი author	როლანდი კონჯარია Rolandi Konjaria	რ. კონჯარია
არქიტექტორი architect		
არქიტექტორი architect		
კონსტრუქტორი constructor		

არქიტექტურული ნაწილი
architecture

ნახაზი drawing	თარიღი date of issue	10.16.2024
	მასშტაბი scale	1:100
	სტადია stage	Project
	ფორმატი paper size	A2
	ფაილის სახელი file name	
	ფურცელი pages	