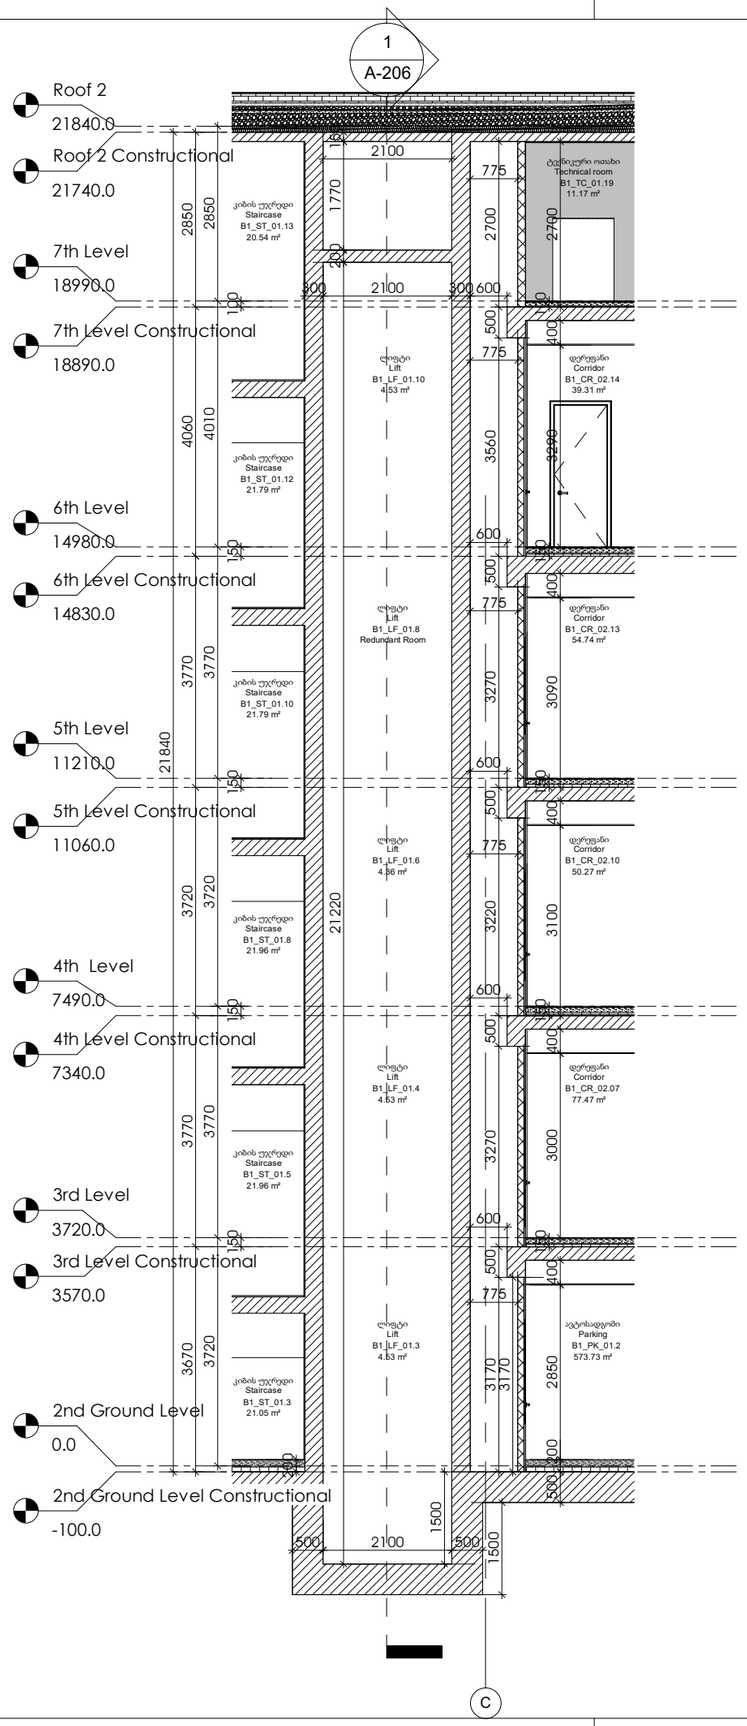

შპს "არტსტუდიო პროექტი"
Artstudio Project Ltd
#3 Z.Sakandelidze Str. 0179 Tbilisi,georgia
T +995 32.915254
info@artstudio.ge

სტრუქტურული ნაწილის კონსულტანტი
Structural Consultant
Cubicon
T +995 591 116 444
info@cubicon.ge
www.cubicon.ge

საინჟინრო კონსულტანტი
MEP Consultant
Meppers
T +995 32 2 23 48 48
info@meppers.com
meppers.com

სახანძრო უსაფრთხოების კონსულტანტი
FLS Consultant
შპს "დისი გრუპი"
Dc group LTD
T +995 577 77 65 26
dcgroup2018.info@gmail.com

ლანდშაფტის დიზაინი
Landscape Design
Openfabric
T +31(0)6 193 079 38
open@openfabric.eu
www.openfabric.eu

დამკვეთი
CLIENT
თბილისი ჰილსი
Tbilisi Hills
T +995 577 402 402
+995 599 999 904
sales@tbilisihills.com
www.tbilisihills.com

შენიშვნები
NOTES:

პროექტის სახელწოდება
PROJECT NAME
THREE RESIDENTAL BUILDINGS AND COMMERCIAL BUILDING IN TBILISI HILLS

ადგილმდებარეობა
PROJECT LOCATION
თბილისი ჰილსი გოლფი და რეზიდენციები, კრწანისი, თბილისი, საქართველო.
TBILISI HILLS GOLF AND RESIDENCES, KRTSANISI, TBILISI, GEORGIA.

ფაზა PHASE	სექტორი SECTOR
სქემატური <SD> SCHEMATIC	საცხოვრებელი RESIDENTIAL

პროექტის № PROJECT NUMBER	RFP/2021/19918
თარიღი DATE:	18.10.2024 - R001
დახაზა DRAWN BY	D.T
შეამოწმა CHECKED BY	S.L

სათაური
TITLE
ჭრილი 7 - 7
Section 7 - 7

A-207 B - 1, B - 2, B - 3

A3 1 : 100