


შპს "ტეს"
ს/კ : 406203406

**ქალაქ თბილისში, ჭავჭავაძის 574-ში მდებარე ლიბერთი ბანკის მერვე
სართულის მექანიკური
სისტემების პროექტი**


თბილისი,
საქართველო
2024წ.

zonireba
saerTo farTi 418.0 kv.m

mosaSvilis quCa

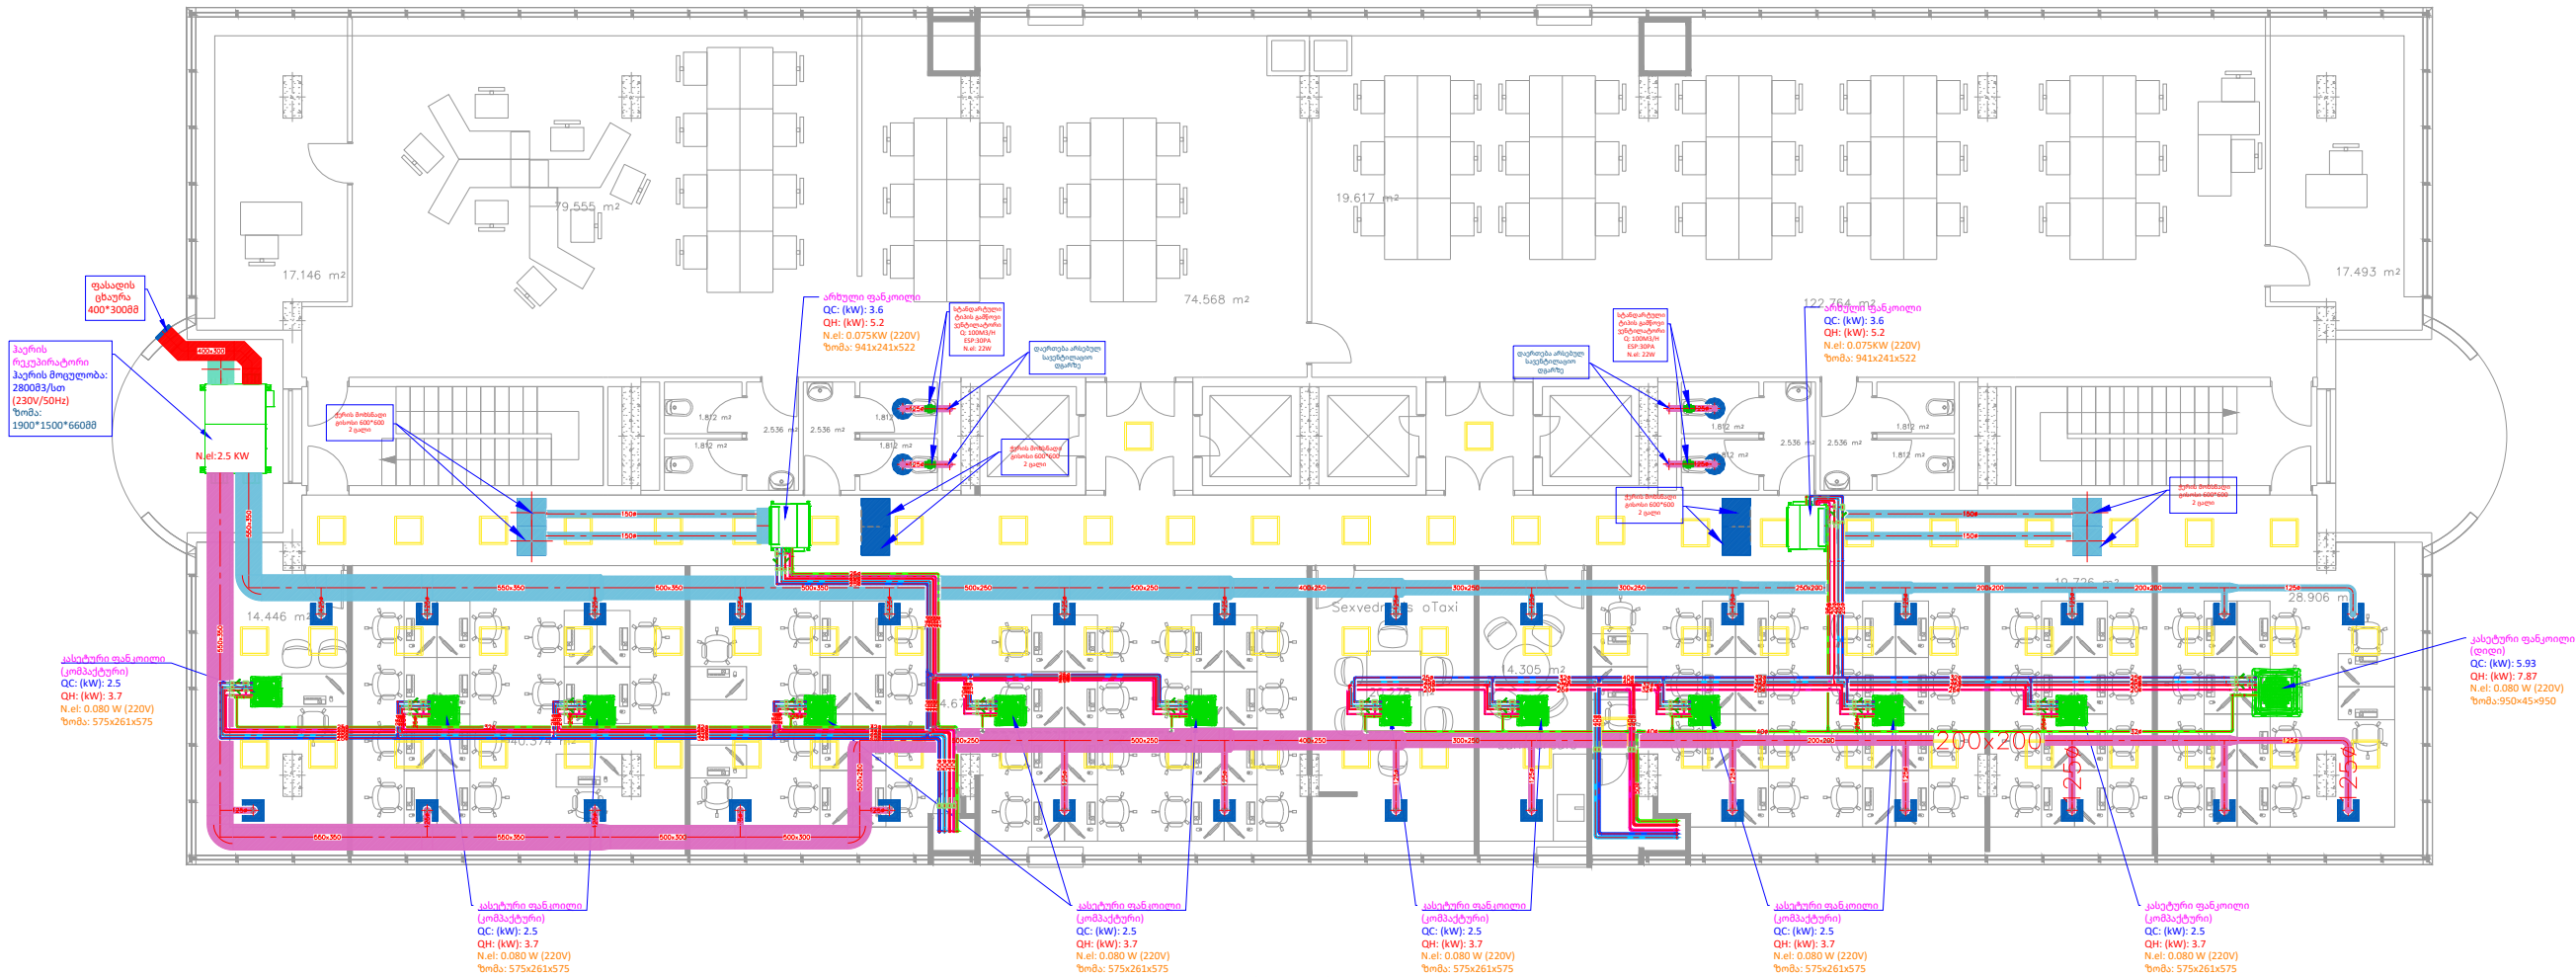

WavWavaZis gamz.

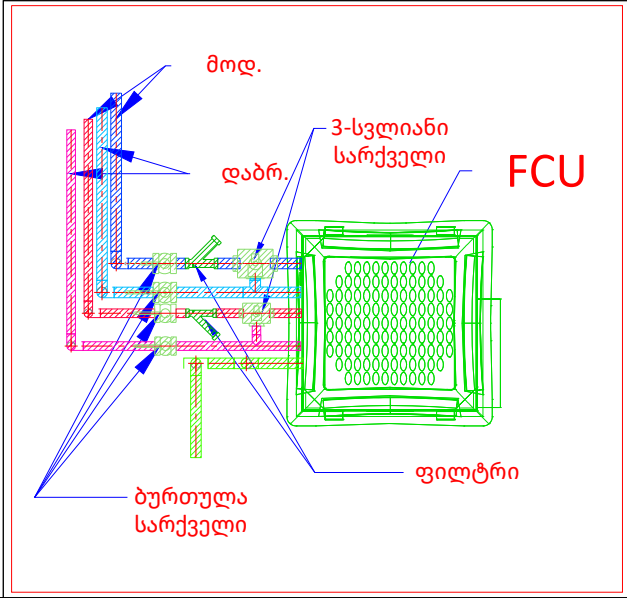

GENERAL NOTES:

REVISION:	DATE:
B 01	21.10.2024

PROJECT NAME:

PROJECT ADDRESS:
ს/კ:

CONTRACTOR:

PERFORMED BY:

LLC "TES"
ს.კ. 406203406



POSITION:	NAME:	SIGNATURE:
DIRECTOR	G.MAGHRADZE	
DESIGNED BY	E.ABRAMASHVILI	

DRAWING CODE:

348-LIBERTYHQTES-MEP-HVAC-REV002

DISCIPLINE:

მექანიკური სისტემები

DRAWING DESCRIPTION:

მექანიკური სისტემები

DRAWING STAGE:

Working project


PAGES	PAGE
05	01

Signature date	21.10.2024
Scale:	1:100
Page format:	A3

4 sarTuli

zonireba
saerTo farTi 418.0 kv.m

mosaSvilis quCa

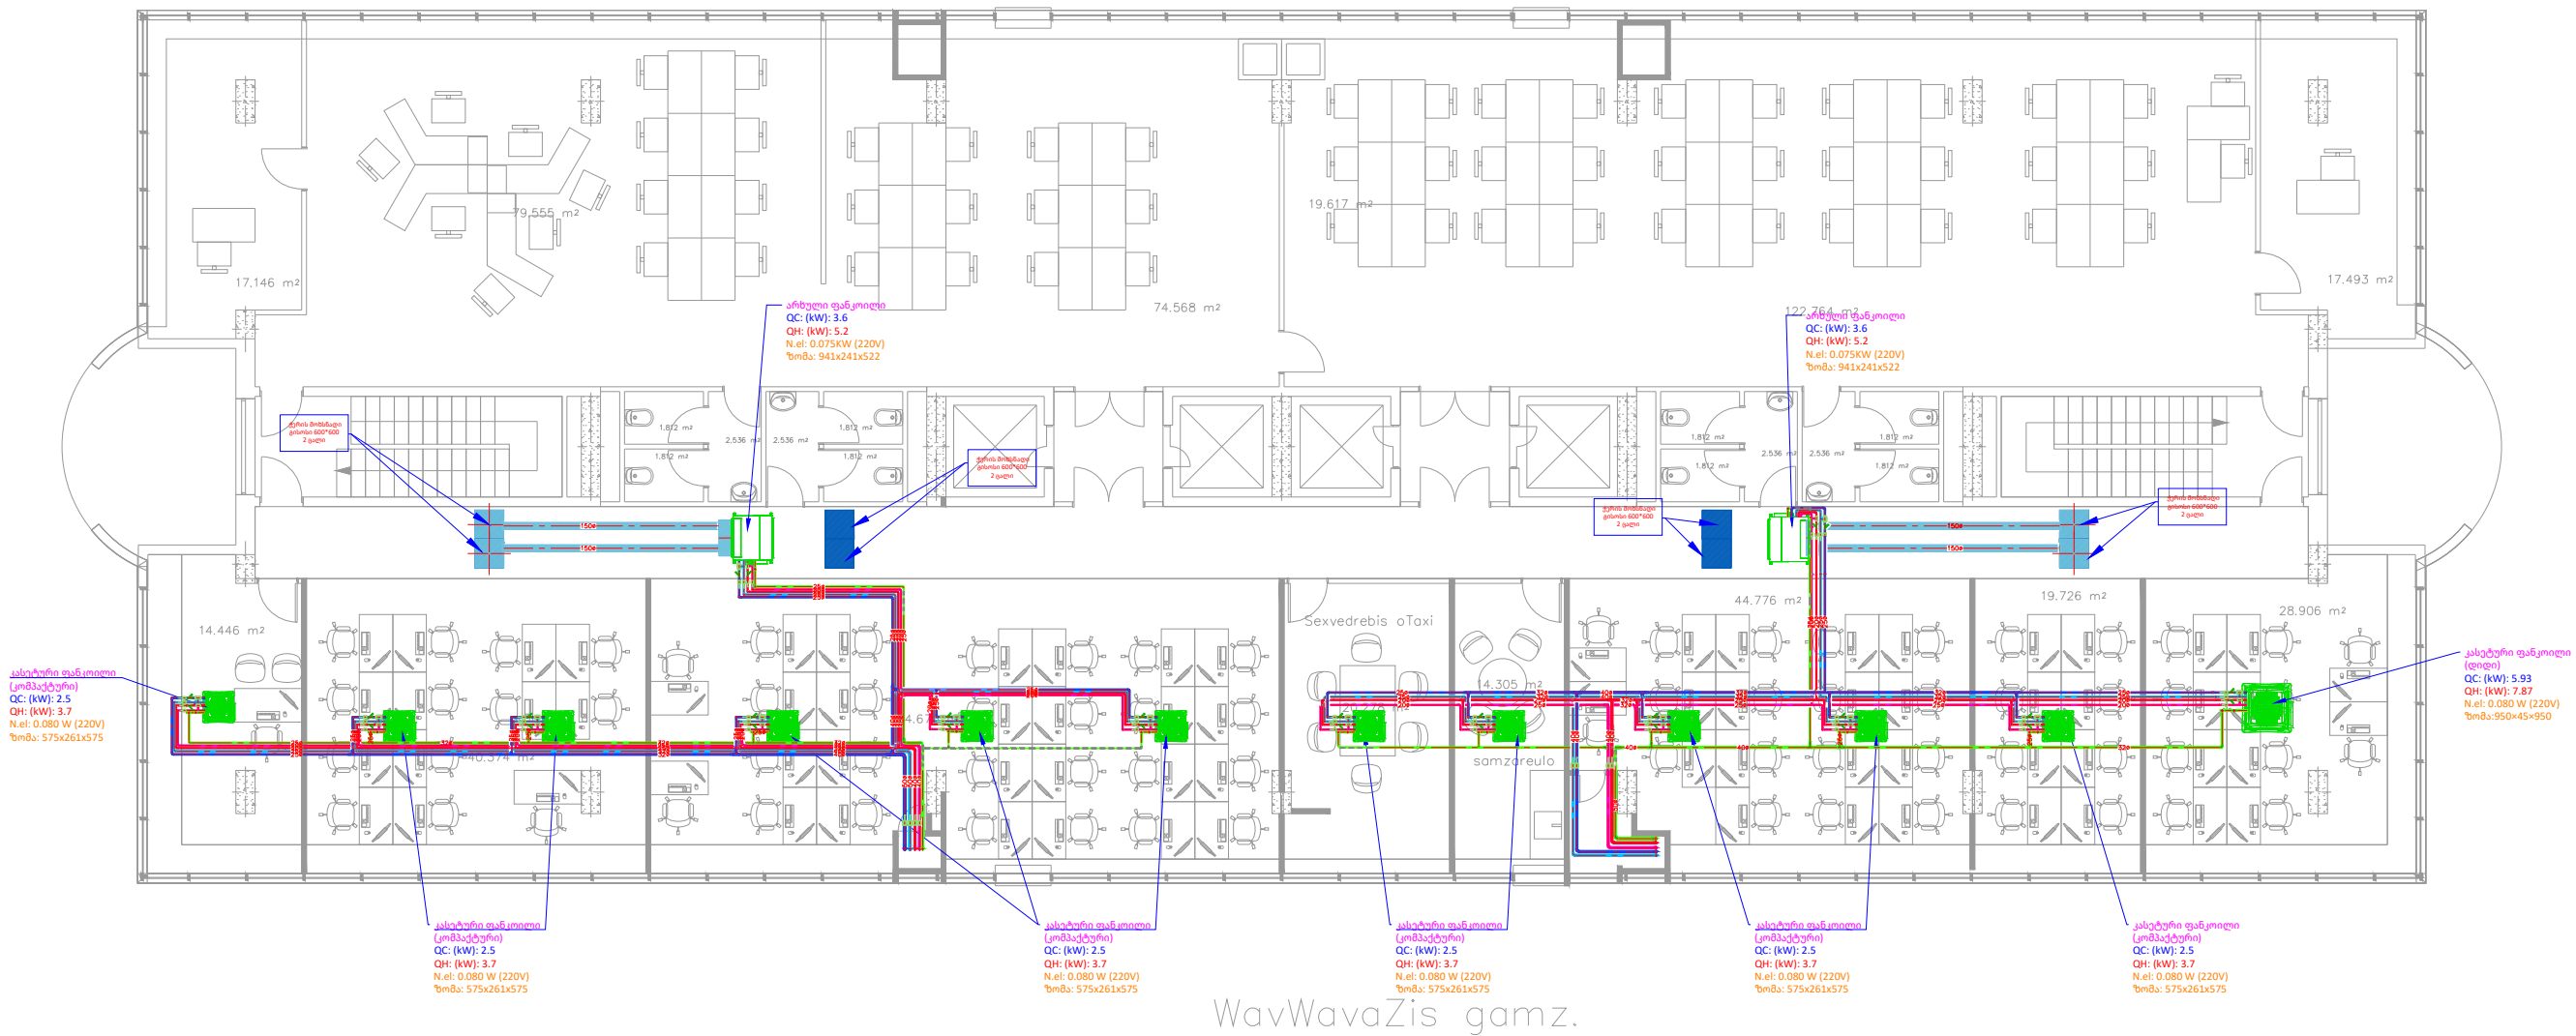

WavWavaZis gamz.

GENERAL NOTES:

REVISION: B 01 DATE: 21.10.2024

PROJECT NAME:

PROJECT ADDRES:
ს/კ:

CONTRACTOR:

PERFORMED BY:

LLC "TES"
ს.კ 406203406



POSITION: NAME: SIGNATURE:

DIRECTOR G.MAGHRADZE

DESIGNED BY E.ABRAMASHVILI

DRAWING CODE:

348-LIBERTYHQ-TES-MEP-HVAC-REV002

DISCIPLINE:

მექანიკური სისტემები

DRAWING DESCRIPTION:

ვენტილაციის სისტემა

DRAWING STAGE:

Working project

PAGES PAGE

05 01

Signature date 21.10.2024

Scale: 1:100

Page format: A3


TBILISI,GEORGIA

2024 Year

4 sarTuli

zonireba
saerTo farTi 418.0 kv.m

mosaSvilis quCa

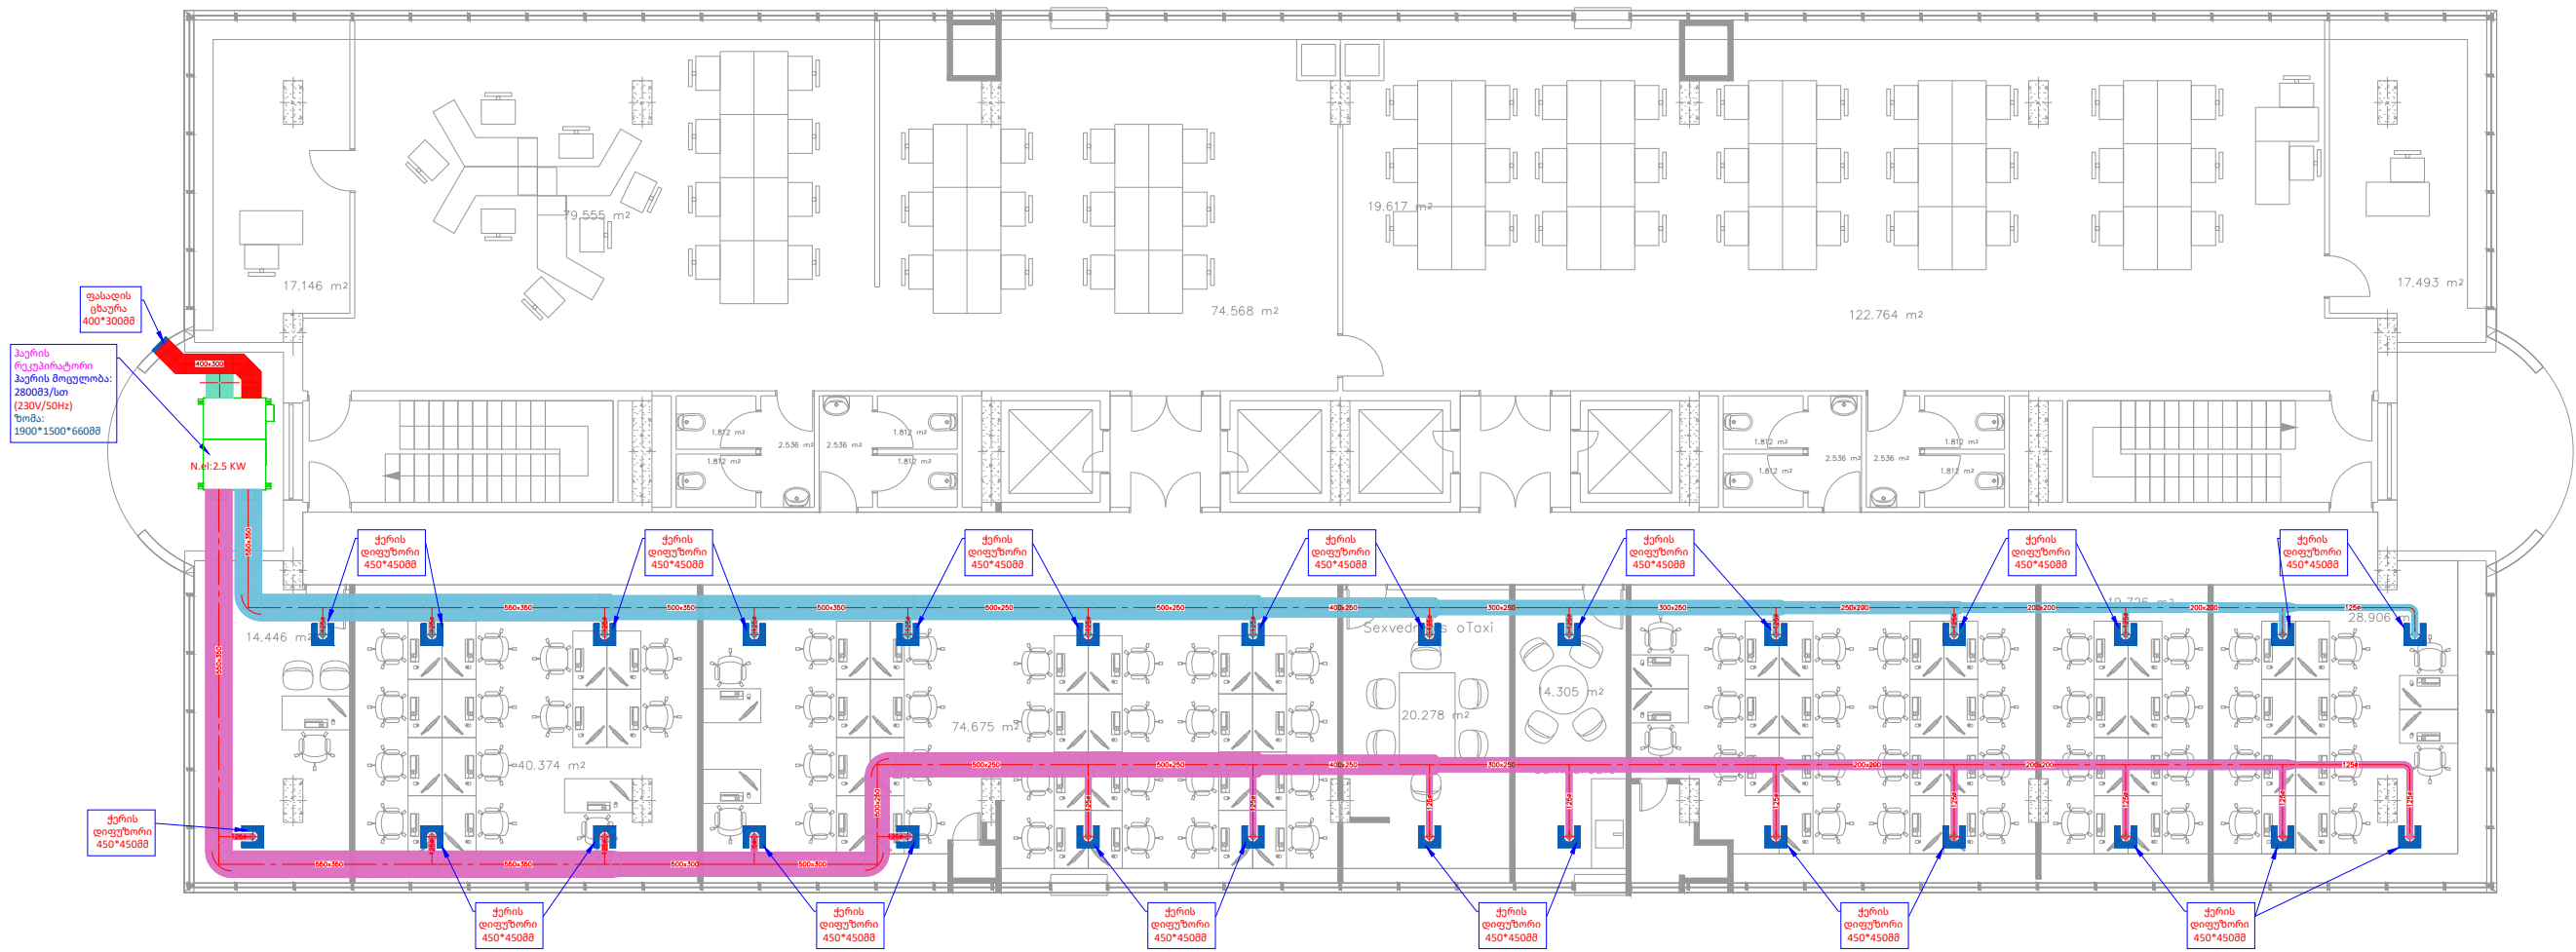

WavWavaZis gamz.

KEYPLAN

GENERAL NOTES:

REVISION: B 01 DATE: 21.10.2024

PROJECT NAME:

PROJECT ADDRES:
ს/კ:

CONTRACTOR:

PERFORMED BY:

LLC "TES"
ს.კ. 406203406



POSITION: NAME: SIGNATURE:

DIRECTOR G. MAGHRADZE

DESIGNED BY E. ABRAMASHVILI

DRAWING CODE:

348-LIBERTYHQ-TES-MEP-HVAC-REV002

DISCIPLINE:

მექანიკური სისტემები

DRAWING DESCRIPTION:

ვენტილაციის სისტემა

DRAWING STAGE:

Working project

PAGES PAGE

05 01

Signature date 21.10.2024

Scale: 1:100

Page format: A3


TBILISI, GEORGIA

2024 Year

4 sarTuli

zonireba
saerTo farTi 418.0 kv.m

mosaSvilis quCa

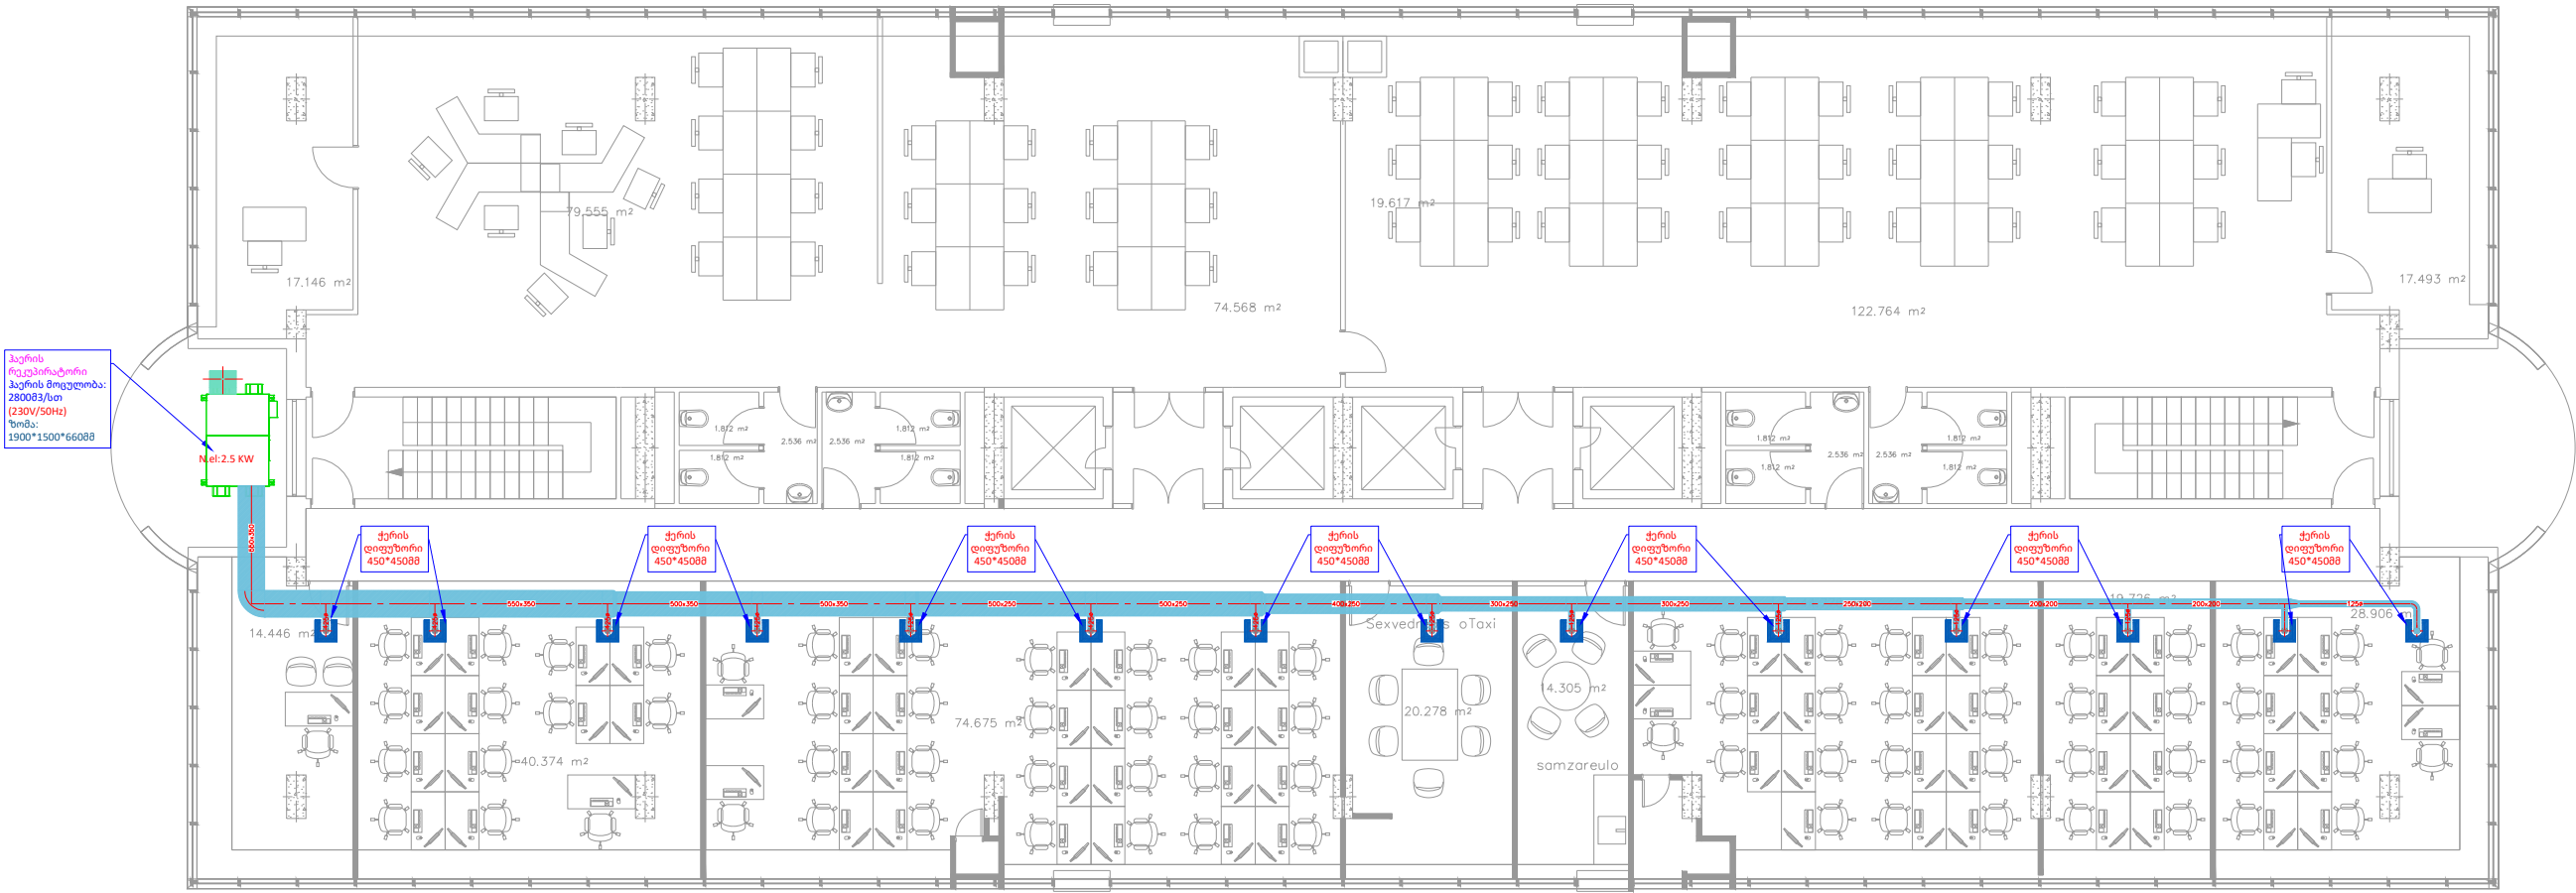

WavWavaZis gamz.

KEYPLAN

GENERAL NOTES:

REVISION: B 01 DATE: 21.10.2024

PROJECT NAME:

PROJECT ADDRESS:
ს/კ:

CONTRACTOR:

PERFORMED BY:

LLC "TES"
ს.კ. 406203406



POSITION: NAME: SIGNATURE:

DIRECTOR G. MAGHRADZE

DESIGNED BY E. ABRAMASHVILI

DRAWING CODE:

348-LIBERTYHQ-TES-MEP-HVAC-REV002

DISCIPLINE:

მექანიკური სისტემები

DRAWING DESCRIPTION:

ვენტილაციის მოდინებითი
სისტემა

DRAWING STAGE:

Working project

PAGES PAGE

05 01

Signature date 21.10.2024

Scale: 1:100

Page format: A3


TBILISI, GEORGIA

2024 Year

4 sarTuli

zonireba
saerTo farTi 418.0 kv.m

mosaSvilis quCa

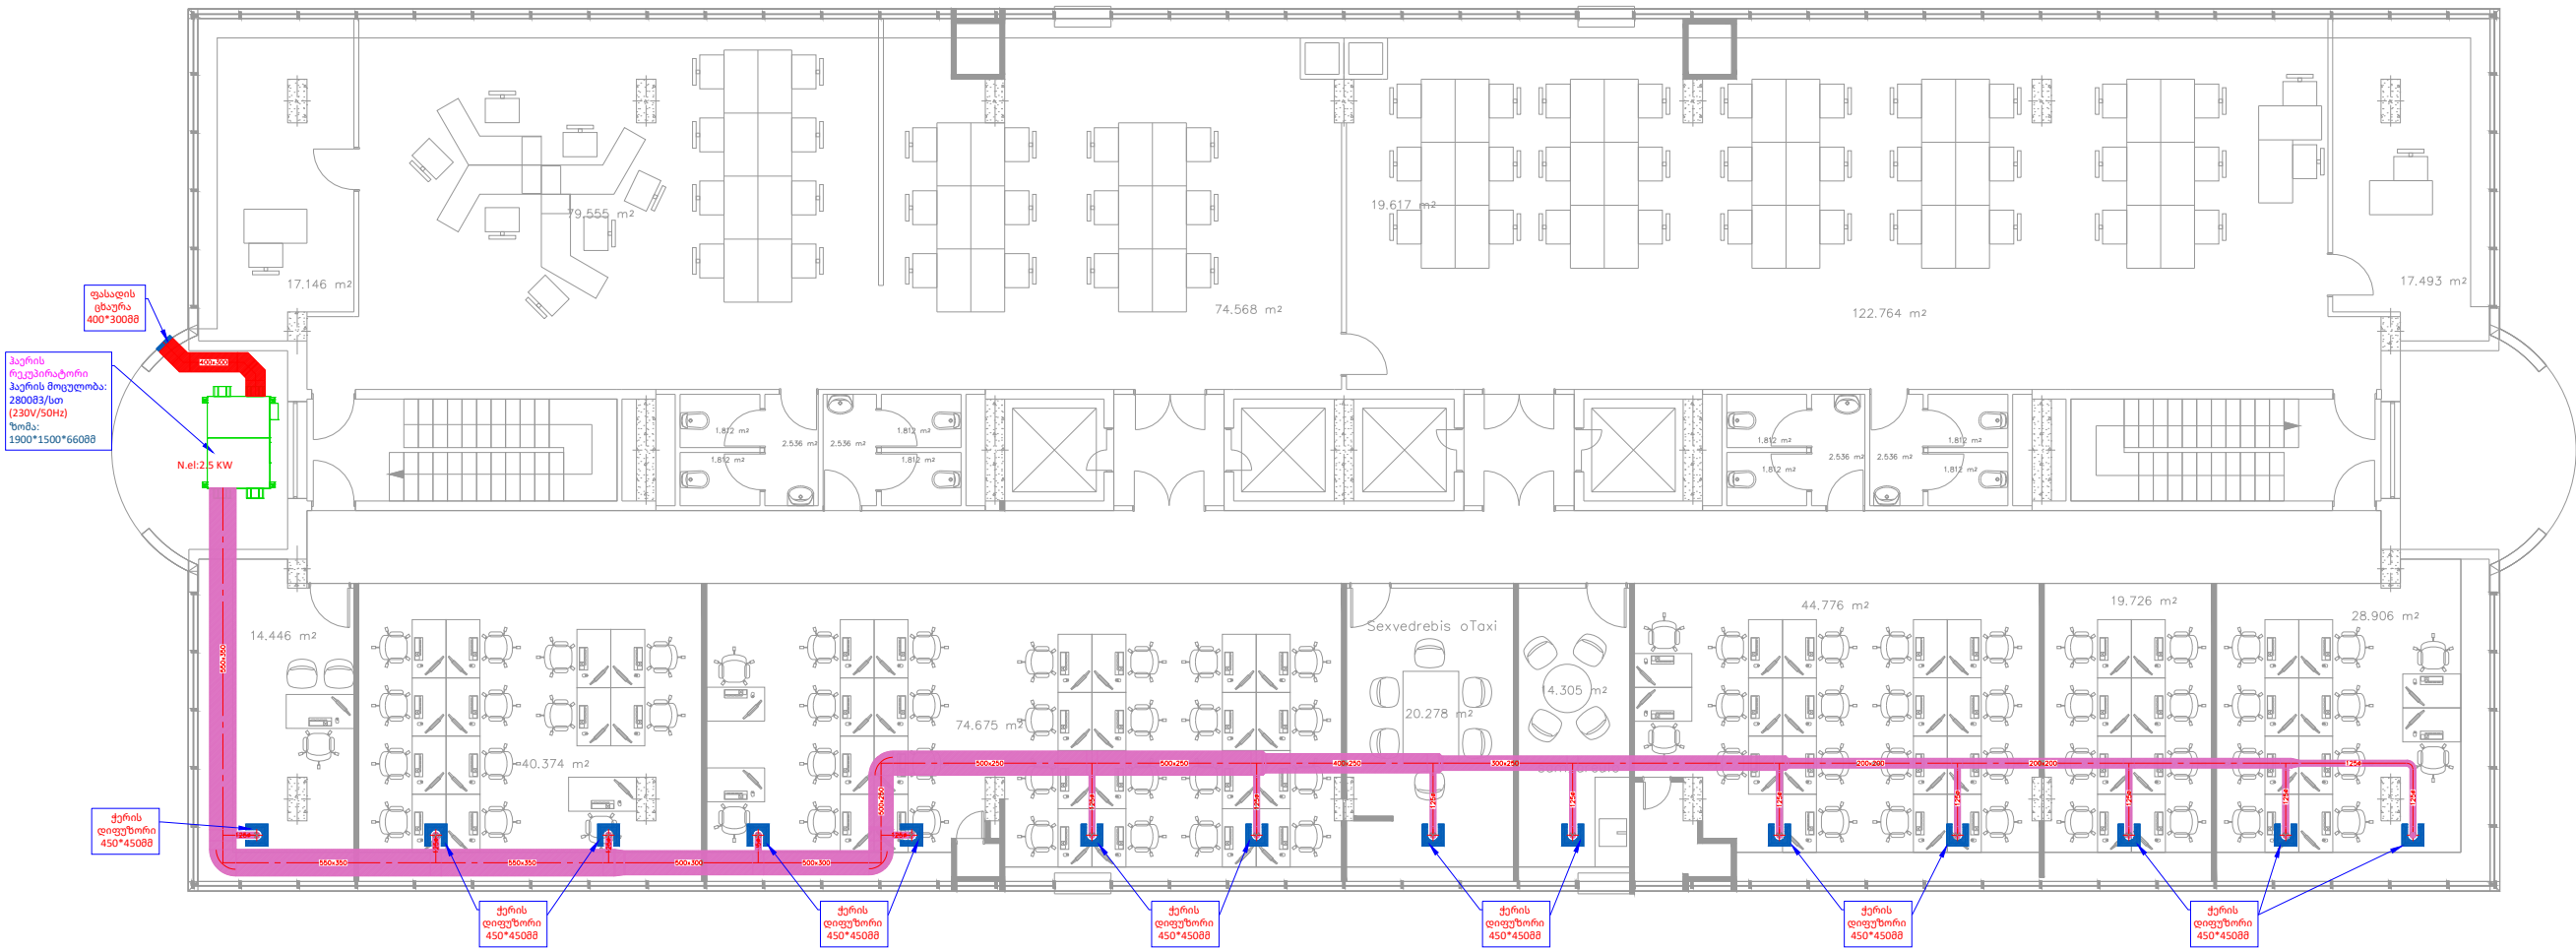

WavWavaZis gamz.

KEYPLAN

GENERAL NOTES:

REVISION: B 01 DATE: 21.10.2024

PROJECT NAME:

PROJECT ADDRESS:
ს/კ:

CONTRACTOR:

PERFORMED BY:

LLC "TES"
ს.კ. 406203406



POSITION: NAME: SIGNATURE:

DIRECTOR G. MAGHRADZE

DESIGNED BY E. ABRAMASHVILI

DRAWING CODE:

348-LIBERTYHQ-TES-MEP-HVAC-REV002

DISCIPLINE:

მექანიკური სისტემები

DRAWING DESCRIPTION:

ვენტილაციის გამწოვი
სისტემა

DRAWING STAGE:

Working project

PAGES PAGE

05 01

Signature date 21.10.2024

Scale: 1:100

Page format: A3


TBILISI, GEORGIA 2024 Year

4 sarTuli

zonireba

saerTo farTi 418.0 kv.m

mosaSvilis quCa

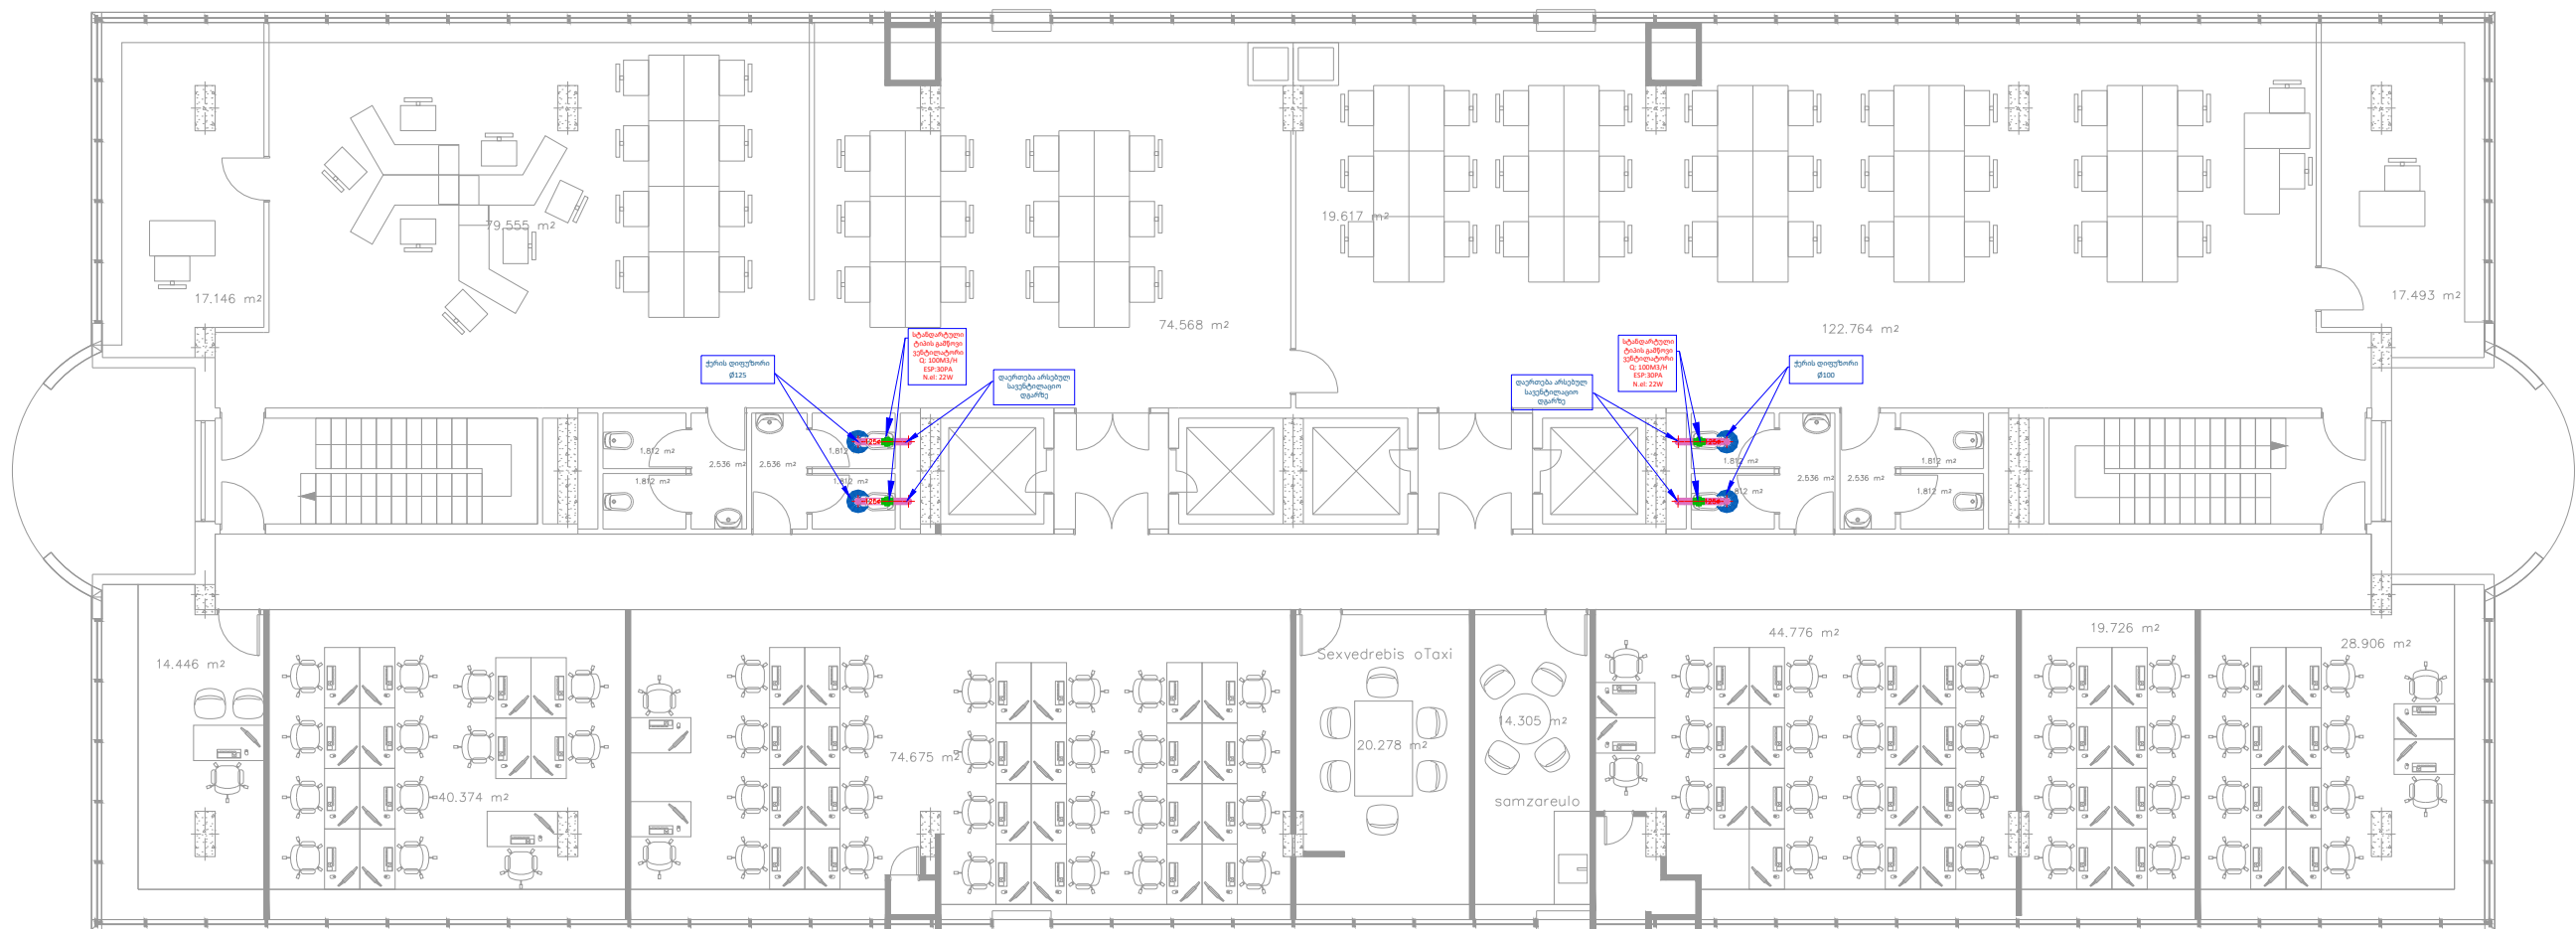

WavWavaZis gamz.

KEYPLAN

GENERAL NOTES:

REVISION: B 01 DATE: 21.10.2024

PROJECT NAME:

PROJECT ADDRESS: ს/კ:

CONTRACTOR:

PERFORMED BY:

LLC "TES" ს.კ 406203406



POSITION: NAME: SIGNATURE:

DIRECTOR G.MAGHRADZE
DESIGNED BY E.ABRAMASHVILI

DRAWING CODE:

348-LIBERTYHQ-TES-MEP-HVAC-REV002

DISCIPLINE:

მექანიკური სისტემები

DRAWING DESCRIPTION:

სველი წერტილების გამწვანების
სისტემა

DRAWING STAGE:

Working project

PAGES 05 PAGE 01

Signature date 21.10.2024
Scale: 1:100
Page format: A3

TBILISI, GEORGIA 2024 Year