


ზონირება

საერთო ფართი 418.0 კვ.მ

4 სართული

კომპიუტერული როშეტების
განლაგების გეგმა

მოსაშვილის ქუჩა

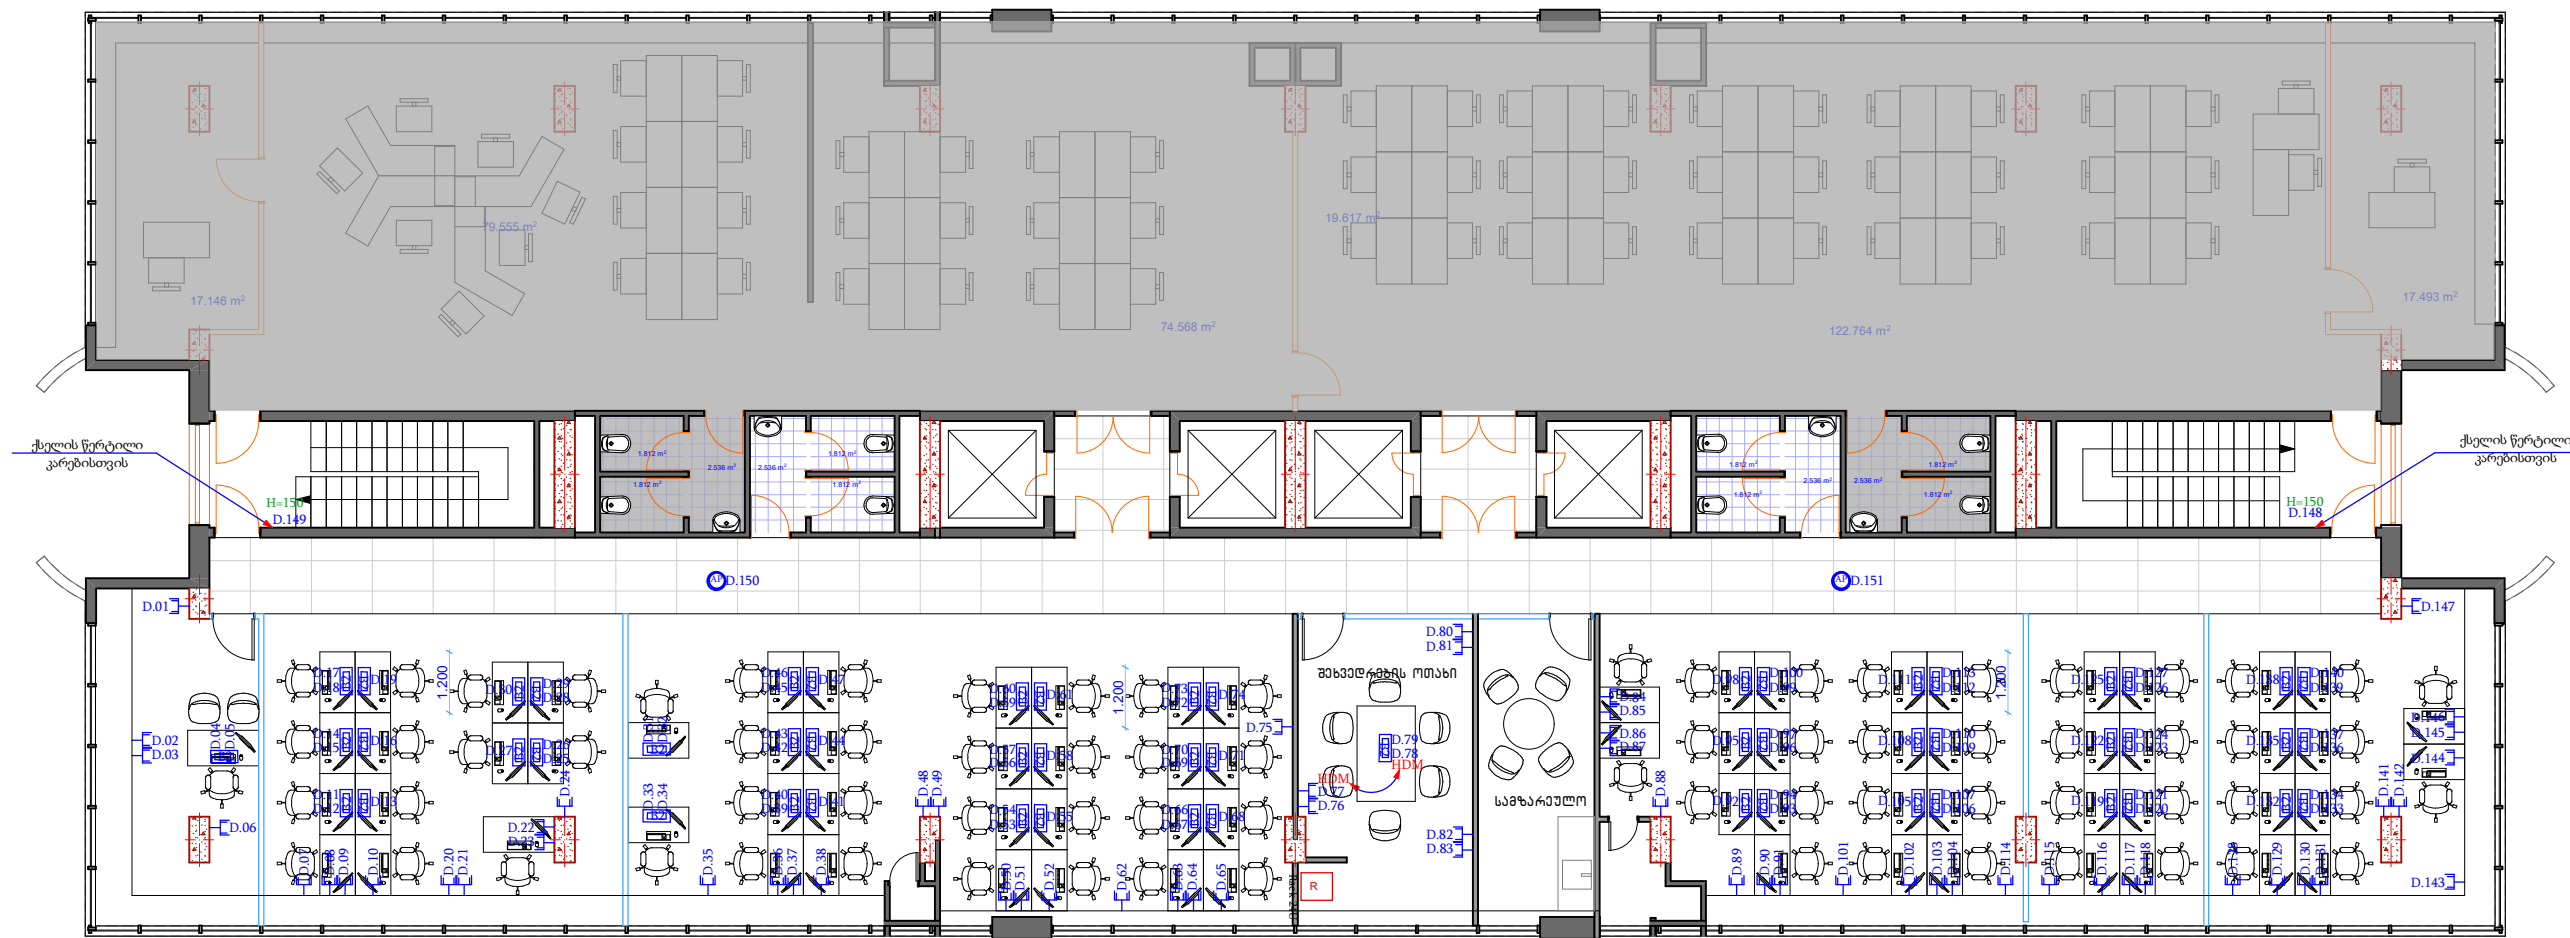

ჭავჭავაძის გამზ.

A3

თარიღი 2024

- კომპიუტერული ქსელის როშეტი
- ქსელის წერტილი (ვაიფაი)
- ქსელის წერტილი (ჭიმატივი)
- იატაკში სამონტაჟო როშეტების კოლოფი
- იატაკში სამონტაჟო როშეტების კოლოფი
- იატაკის როშეტების კოლოფი
- Rack 24U
- უწყვეტი კვების წყარო
- მიჯნაწილური ელექტრი ფარი

პირობითი აღნიშვნები

შენიშვნები

1. ნახაზზე ზომები მოცემულია
სანტიმეტრებში;

მოსაშვილის ქუჩა

პრ.პროექტი გ. ანჯაფარიძე

დამუშავა გ. ანჯაფარიძე

LIBERTY

არქიტექტურული ნაწილი

ნახაზი

სტადია	მასშტაბი	ფურცელი
მუშა პროექტი	1:125	