
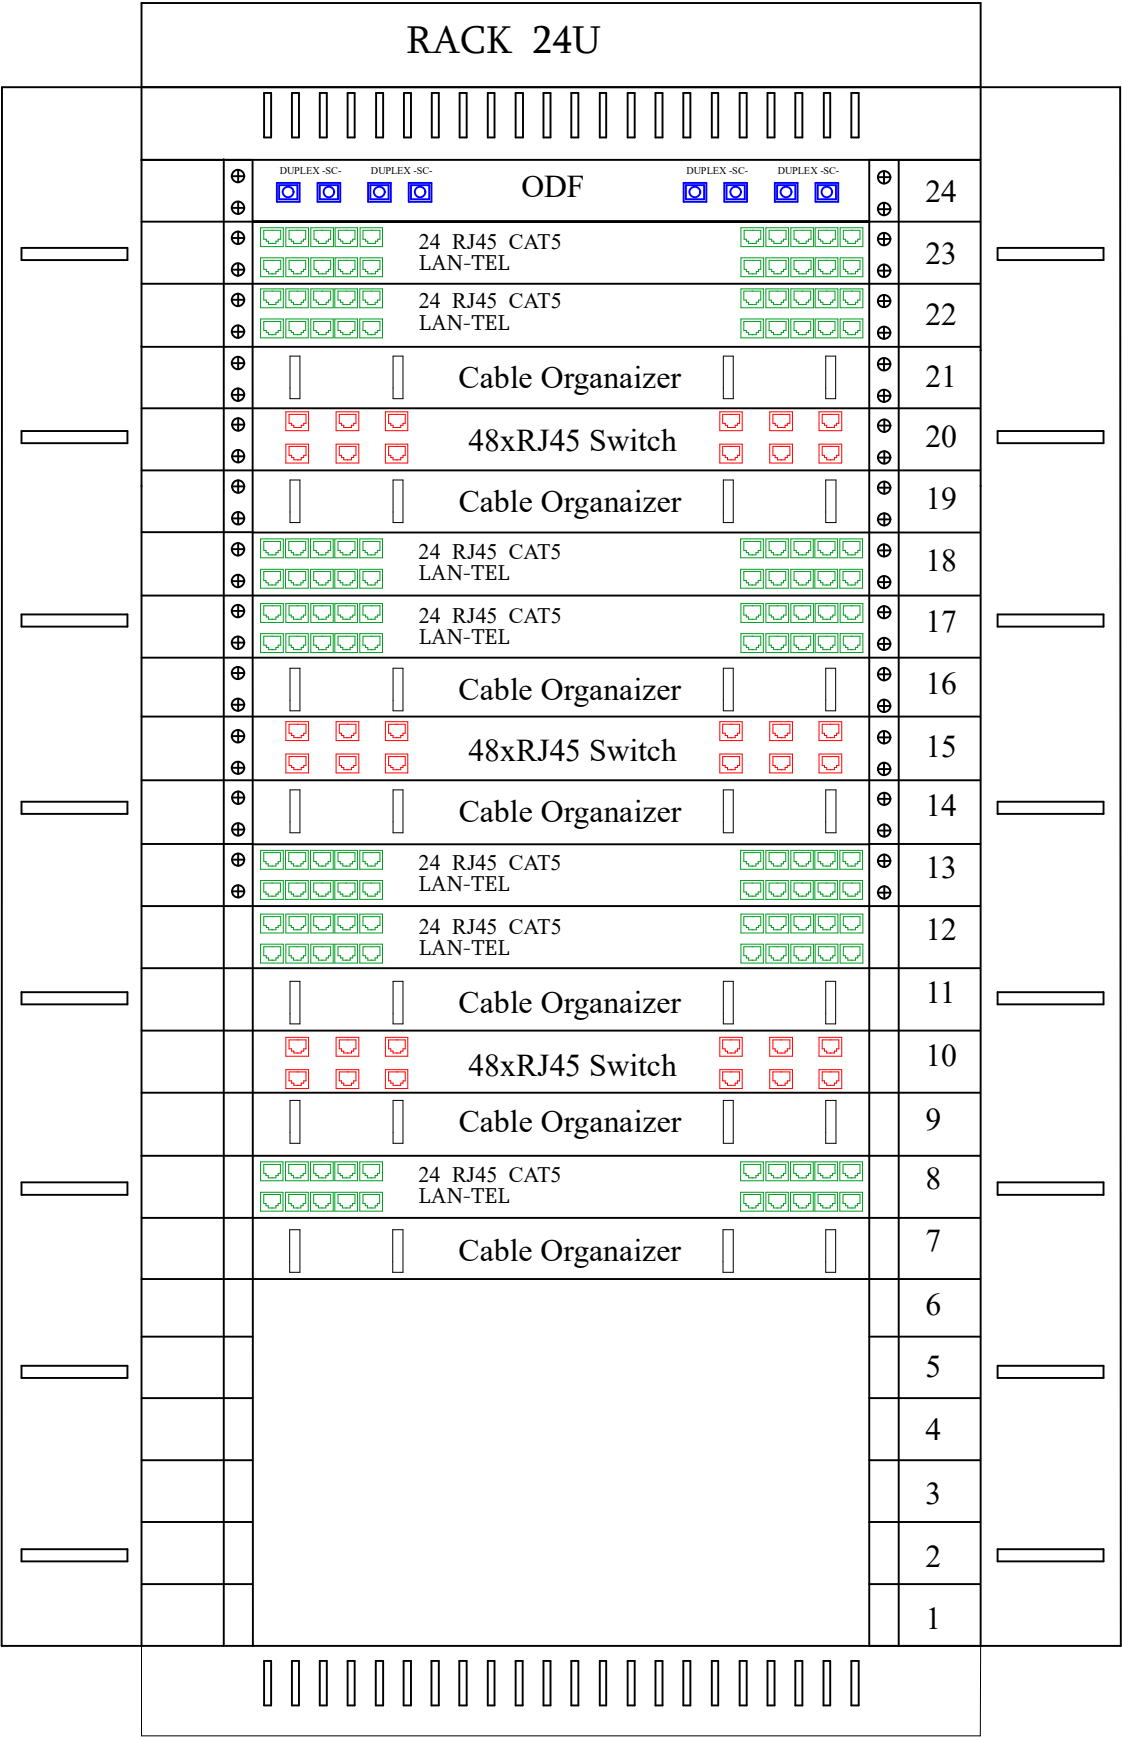


მე-4 სართული

საკომუტაციო კარადის
სქემა

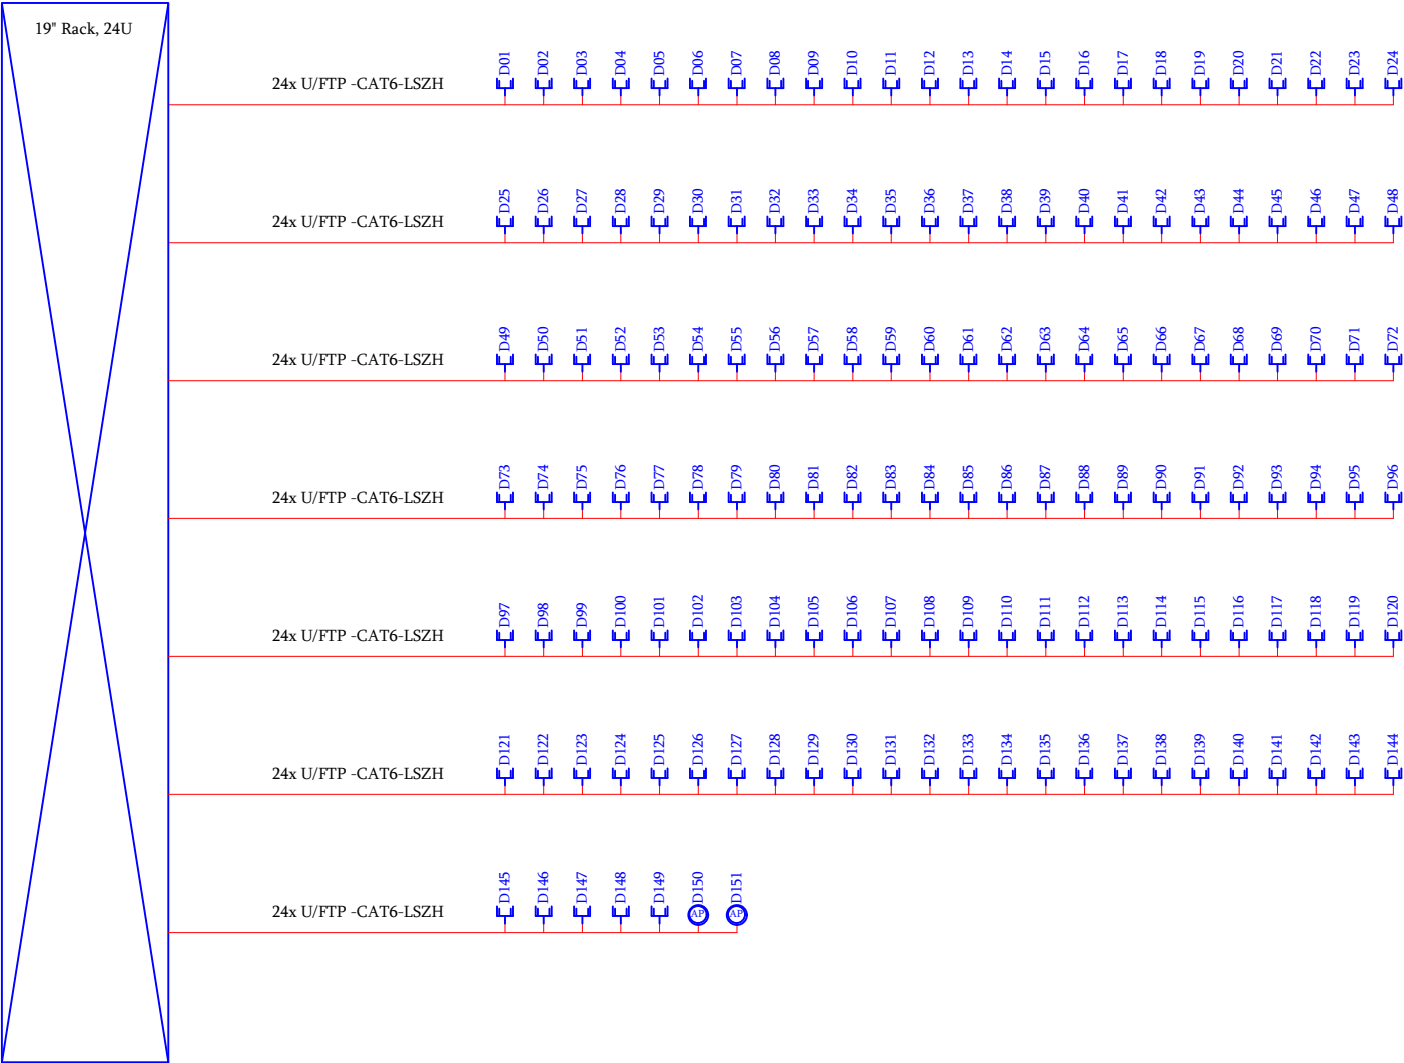

შრიტები

A 3

თბილისი 2024

კომპიუტერული ქსელის
როზეტი

უკავებელი ქსელის წერტილი
(ვაიფაი)

✕

Rack 24U

პირობითი აღნიშვნები

1. გადამცემის აღნიშვნა
წიგნით

შენიშვნები

1. ნახაზზე ზომები მოცემულია
სანტიმეტრებში.

შენიშვნები

პროექტი

პროექტი

ბ. ანგარიშგამგები

მასშტაბი

ბ. ანგარიშგამგები

LIBERTY

არქიტექტურული ნაწილი

ნახაზი

სტანდარტი

განმარტება

ფურცელი

მუშა კოდი

1:100