


4 სართული

სანათების განლაგების გეგმა

მოსაშვინის ქუჩა

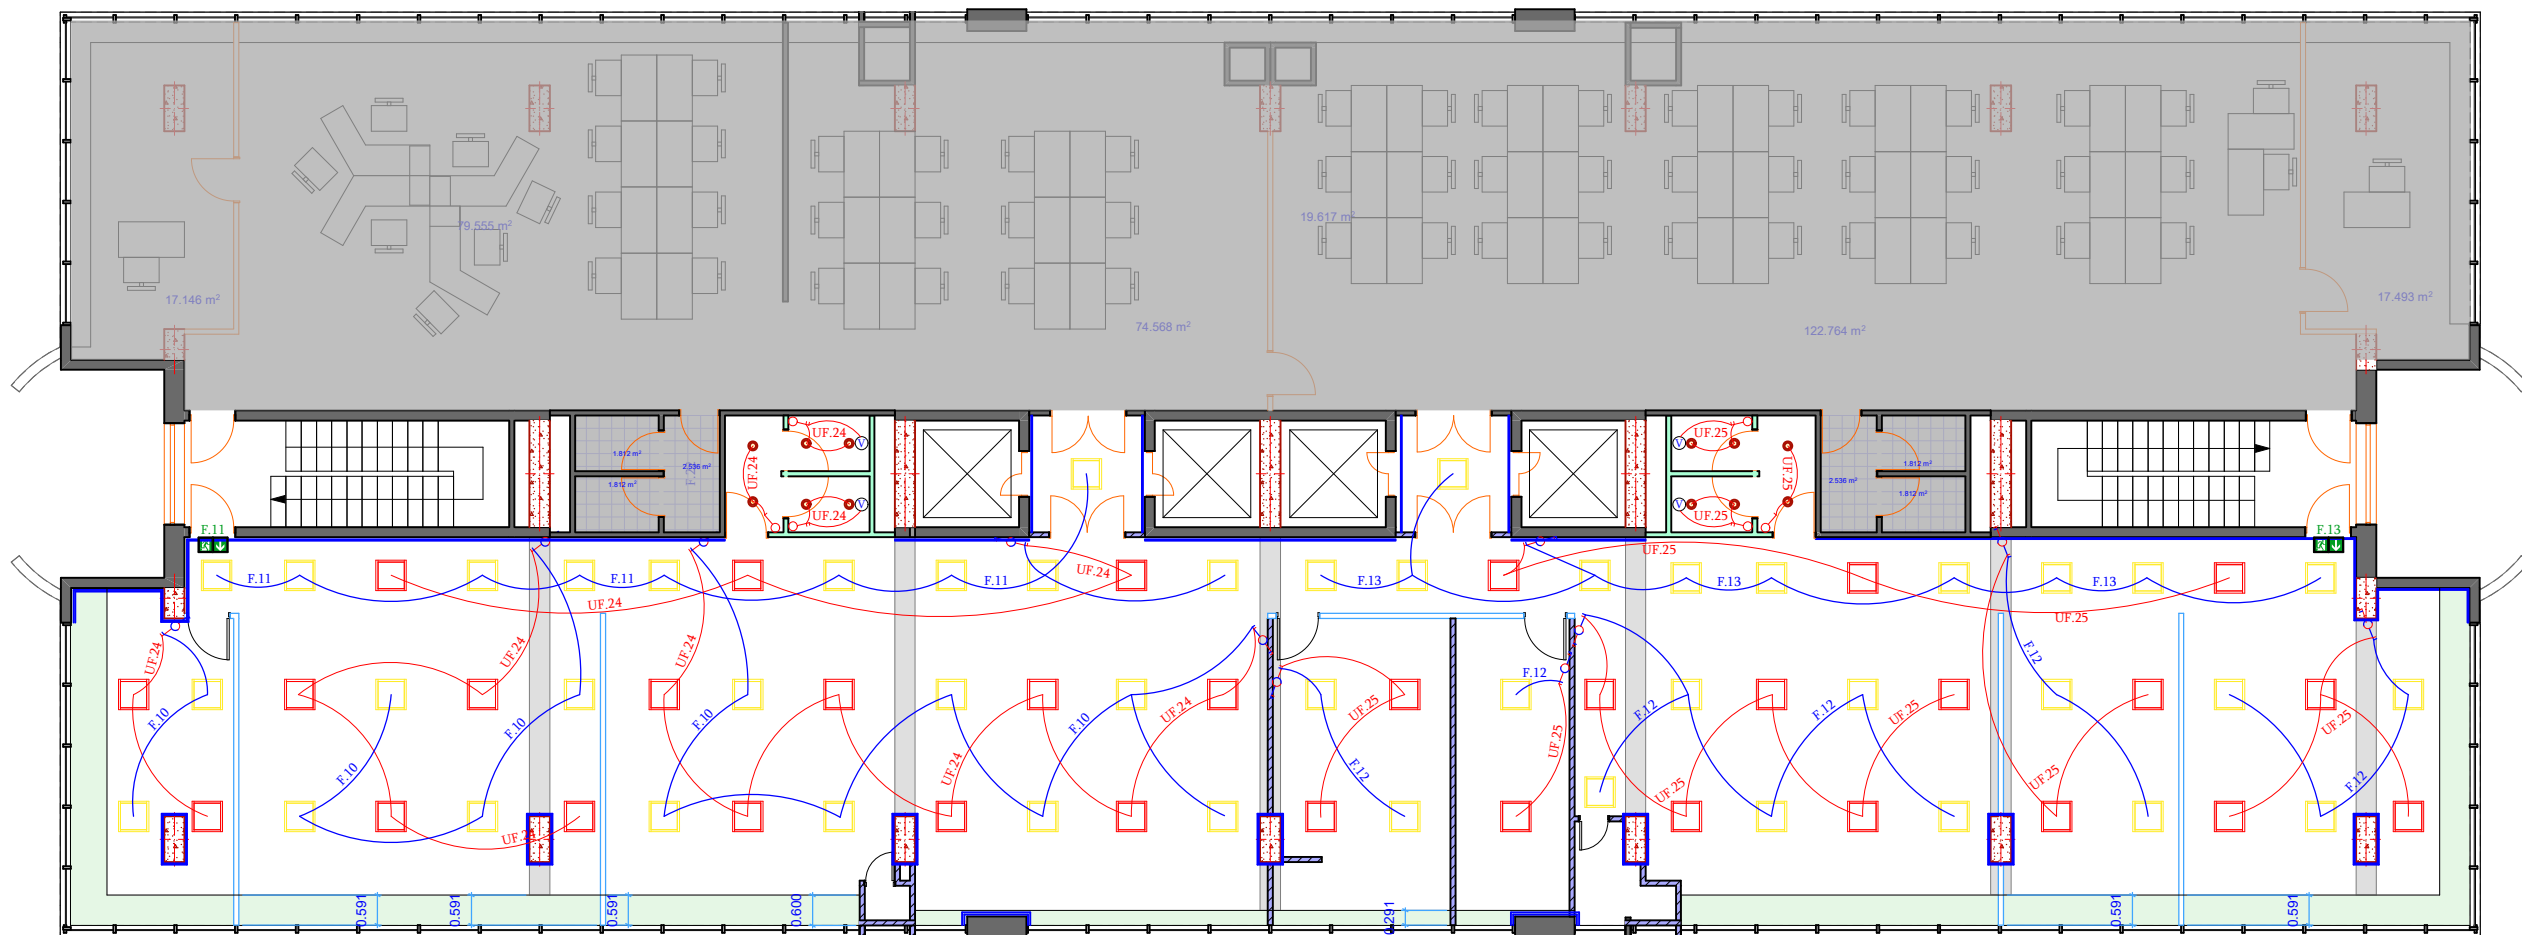

ჭავჭავაძის გამზ.

A3

თბილისი 2024

- ერთილიკანი ჩამრთველი
- ორილიკანი ჩამრთველი
- ორილიკანი რევერსული გადამრთველი

წერტილიკანი ლედ სანათი

ამსტრონგის ლედ სანათი 600/600 36ვტ

საეკუპაციო აბრა

rec Rack 18U

მთავარი გამანაწილებელი ელექტრო ფარი

პირობითი აღნიშვნები

შენიშვნები

1. ნახაზზე ზომები მოყვანილია სანტიმეტრებში;

მისამართი:

პრ.ავტორი ბ. ანჯაყარიძე

დაამუშავა ბ. ანჯაყარიძე

LIBERTY

არქიტექტურული ნაწილი

ნახაზი

სტადია	მასშტაბი	ფურც
მუშა პროექტი	1:125	