


4 სართული

შტეფსელების განლაგების გეგმა

მოსაშვილის ქუჩა

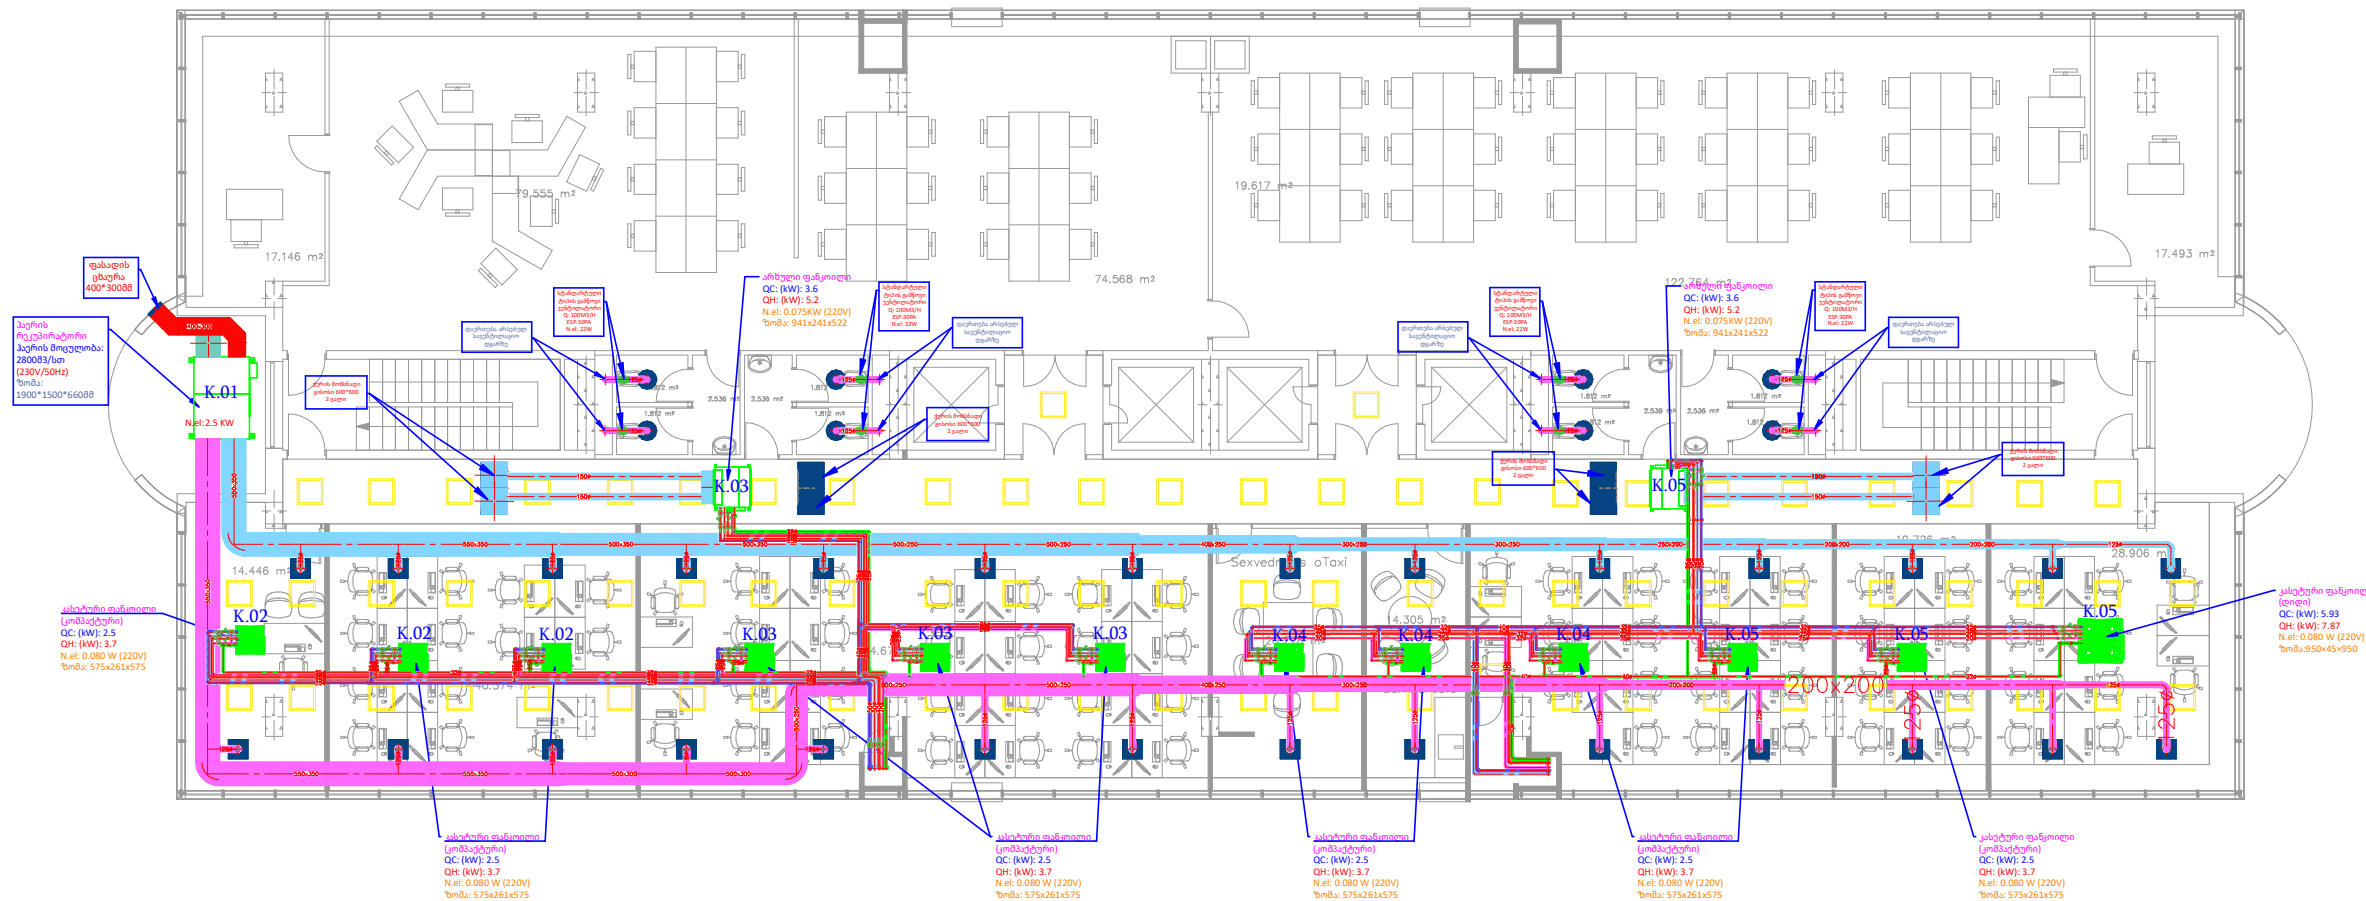

ჭავჭავაძის გამზ.

A 3		თბილისი 2024	
<div><div><div>rec</div></div><div>Rack 24U</div></div> <div><div><div>UPS</div></div><div>უწყვეტი კვების წყარო</div></div> <div><div><div>DB</div></div><div>მთავარი გამანაწილებელი ელექტრო ფარი</div></div>			
პირობითი აღნიშვნები			
შენიშვნები			
1. ნახაზზე ზომები მოცემულია სანტიმეტრებში;			
მისამართი:			
პრ.ავტორი	ბ. ანჯაფარიძე		
დაამუშავა	ბ. ანჯაფარიძე		
LIBERTY			
არქიტექტურული ნახილი			
ნახაზი:			
სტადია	მასშტაბი	ფურც	
მუშა პროექტი	1:125		