Q.2-დან

ფარი DB-1

ქალაქის ქსელი, შტეფსელები და განათება

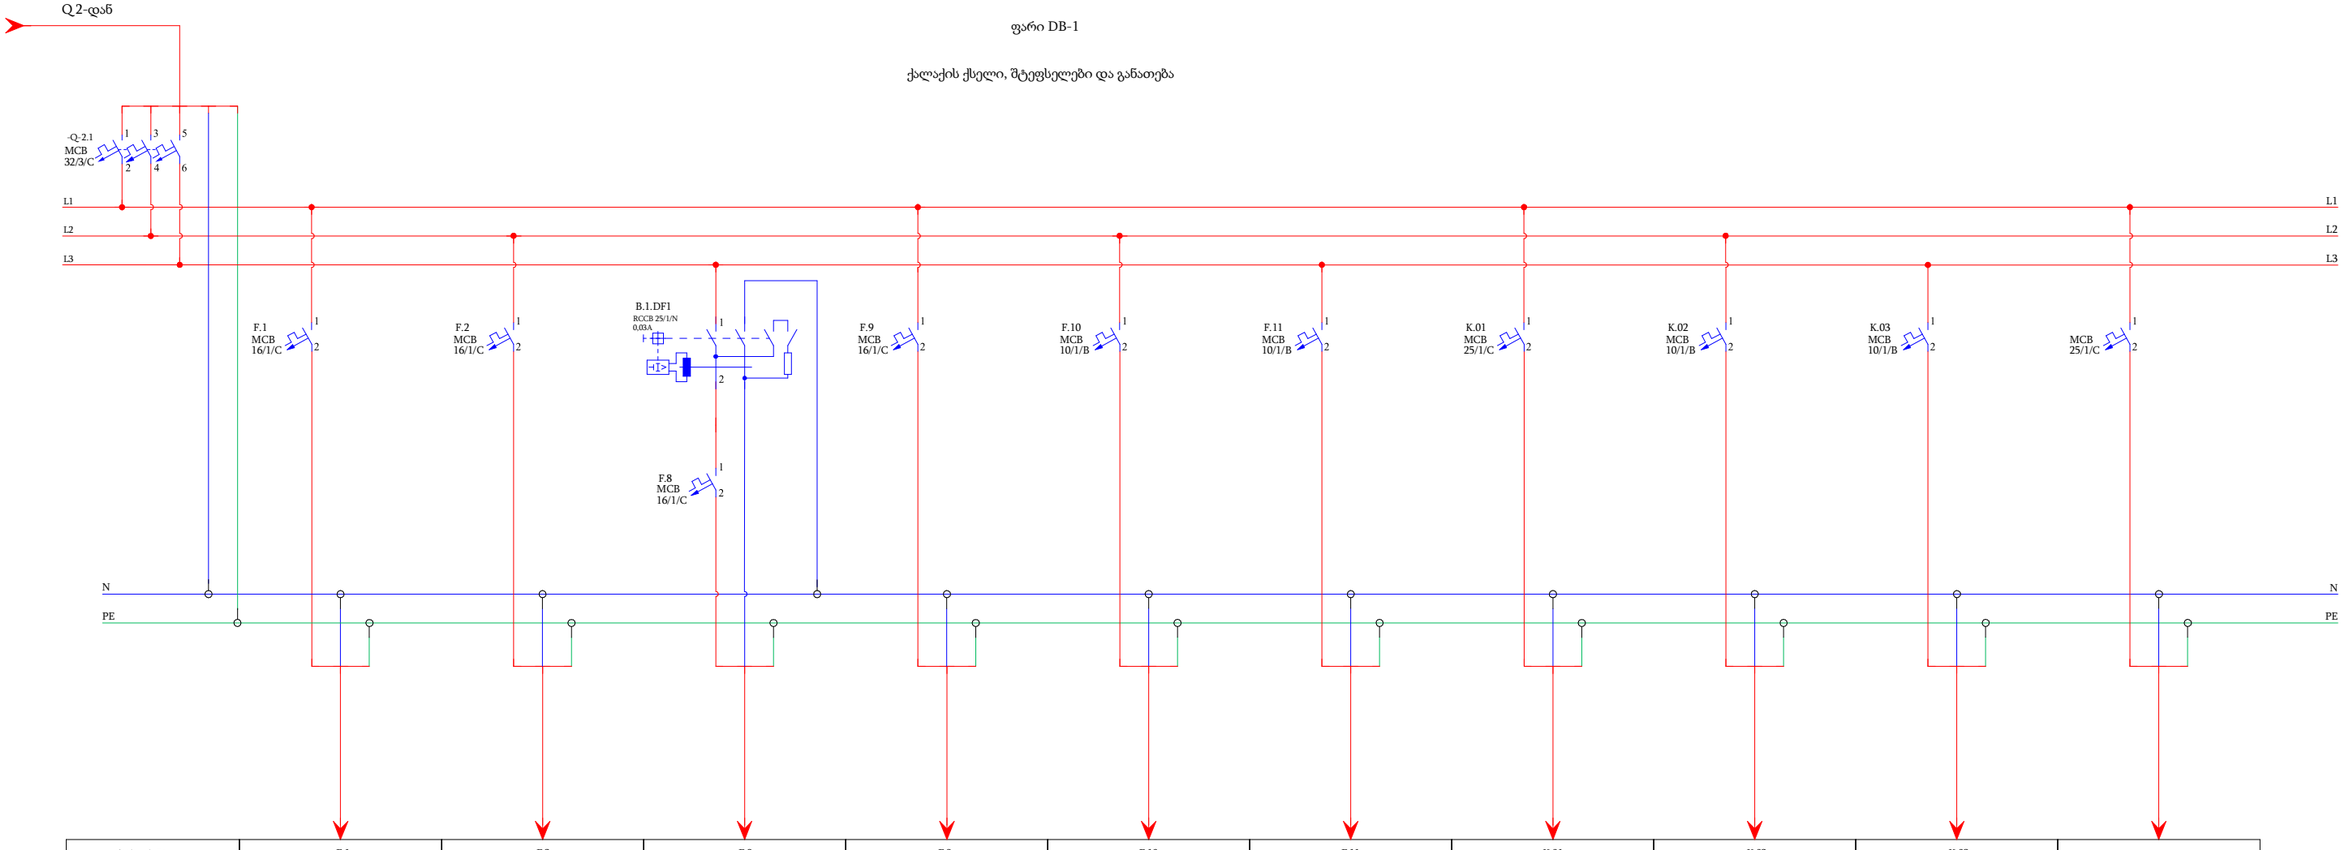

მარკირება	F.1	F.2	F.8	F.9	F.10	F.11	K.01	K.02	K.03	
ტიპი	NYM 3X2,5mm^2	NYM 3X2,5mm^2	NYM 3X2,5mm^2	NYM 3X2,5mm^2	NYM 3X1,5mm^2	NYM 3X1,5mm^2	NYM 3X4,0mm^2	NYM 3X1,5mm^2	NYM 3X1,5mm^2	
სიმძლავრე კვტ	0,60	0,60	0,40	1,50	0,520	0,400	2,50	0,240	0,320	
დენი ა	2,61	2,61	1,74	6,52	2,26	1,74	10,87	1,04	1,39	
ელ. მომხმარებლის დასახელება	მოროგე შტეფსელები	მოროგე შტეფსელები	ტუალეტის და კორიდორის შტეფსელები	წყლის ელრქტრო გამაცხელებელი	ოთახების განათება	კორიდორის განათება	რეკუპირატორი	ფენკოილი 3ც	ფენკოილი 4ც	რეზერვი