Q 4-დან

ფარი DB-2

ქალაქის ქსელი, შტეფსელები და განათება

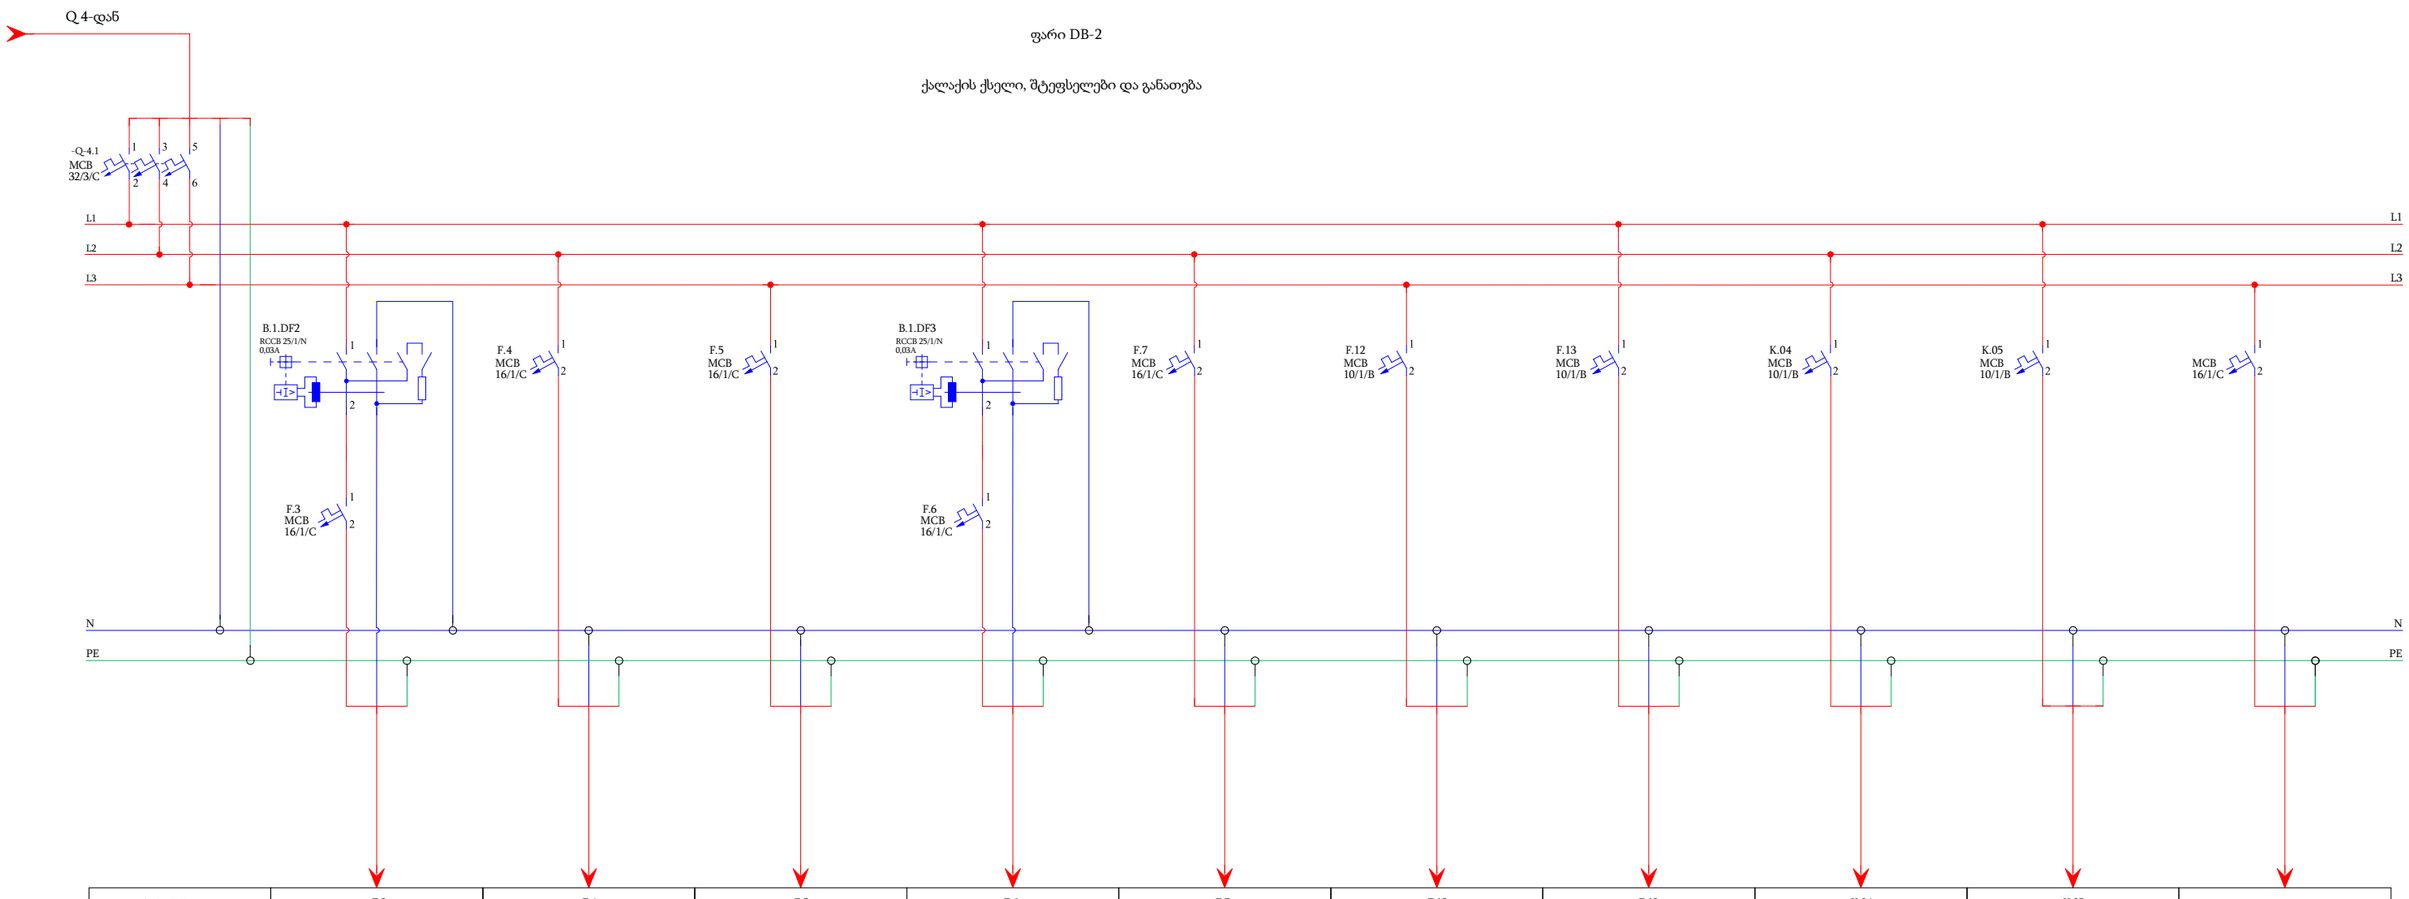

მარკირება	F.3	F.4	F.5	F.6	F.7	F.12	F.13	K.04	K.05	
ტიპი	NYM 3X2,5mm²	NYM 3X2,5mm²	NYM 3X2,5mm²	NYM 3X2,5mm²	NYM 3X2,5mm²	NYM 3X1,5mm²	NYM 3X1,5mm²	NYM 3X1,5mm²	NYM 3X1,5mm²	
სიმძლავრე კვტ	0,60	0,60	0,60	0,40	1,50	0,520	0,400	0,240	0,320	
დენი ა	2,61	2,61	2,61	1,74	6,52	2,26	1,74	1,04	1,39	
ელ. მომხმარებლის დასახელება	ტუალეტის და კორიდორის შტეფსელები	მორიგე შტეფსელები	მორიგე შტეფსელები	ტუალეტის და კორიდორის შტეფსელები	წყლის ელექტრო გამაცხელებელი	ოთახების განათება	კორიდორის განათება	ფენკოილი 3ც	ფენკოილი 4ც	რეზერვი

Page 05