
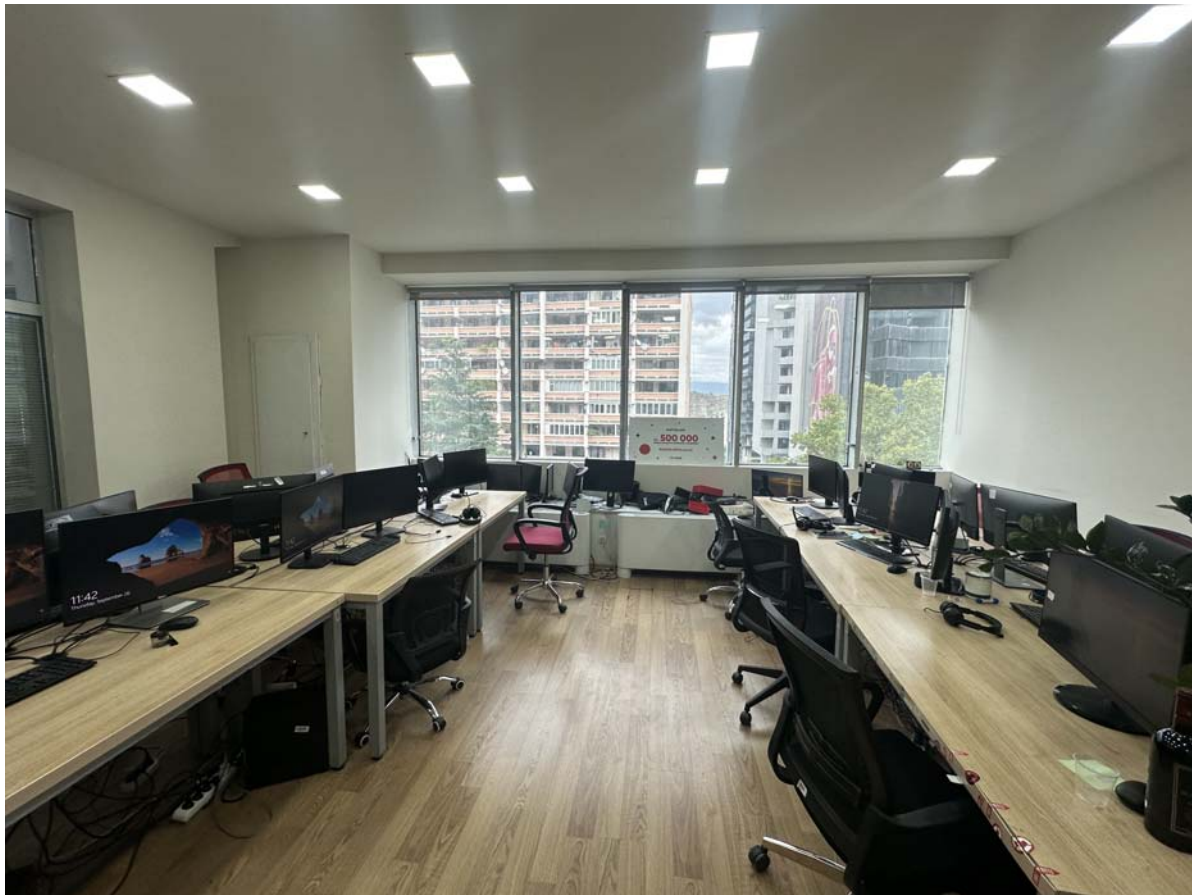
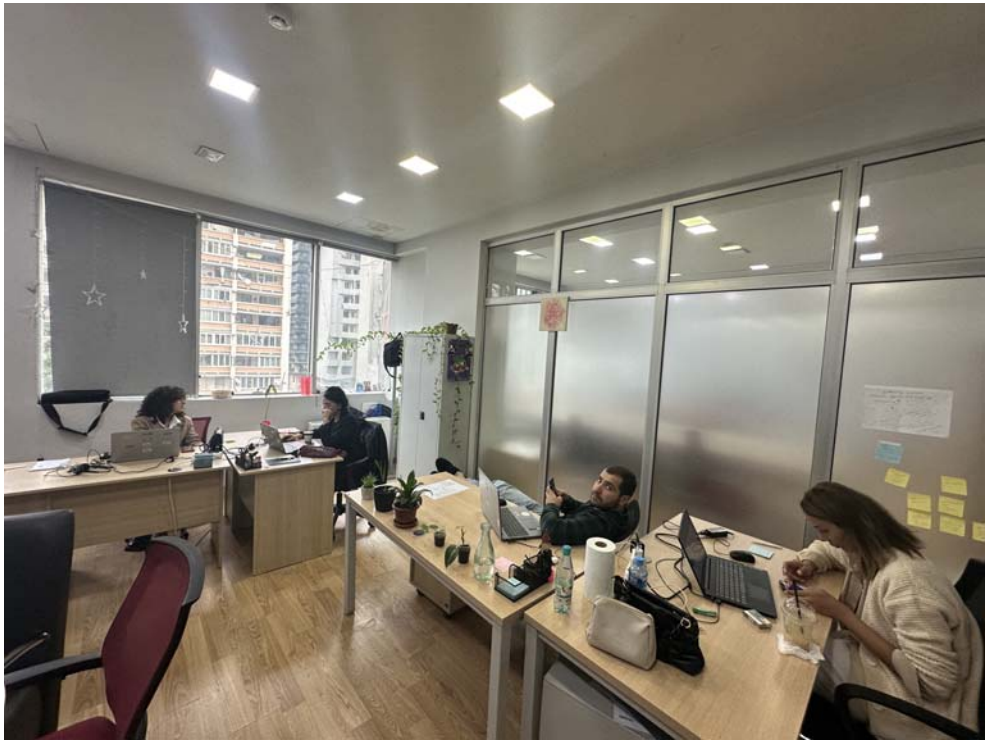


LIBERTY

ქ. თბილისი ჭავჭავაძის გამზ. N74 უბ.
მღებარე 4 სართულის "ლიბერთი ბანკის" ინტერიერის პროექტი

ქ.თბილისი 2024წ.

4 სართული
არსებული სურათები

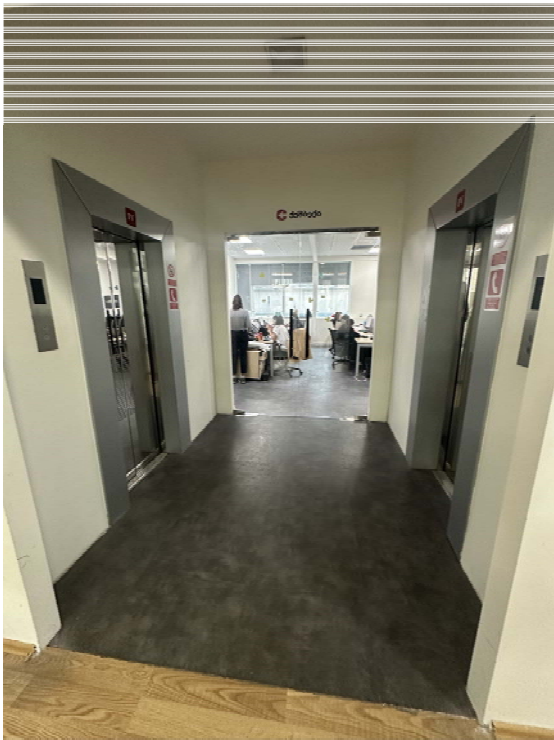


A 3		
პირობითი აღნიშვნები		
შენიშვნები		
1. ნახაზზე ზომები მოყვანილია სანტიმეტრებში;		
შენიშვნები:		
პრაქტიკული	ბ. ანგარიშები	
დაგეგმვა	ბ. ანგარიშები	
LIBERTY		
არქიტექტურული ნაწილი		
ნახაზი:		
სტადია	მაშტაბი	ფურც
მუშა პროექტი	1:125	

4 სართული

ზონირება

სართო ფართი 418.0 კვ.მ

მოსაშვილის ქუჩა

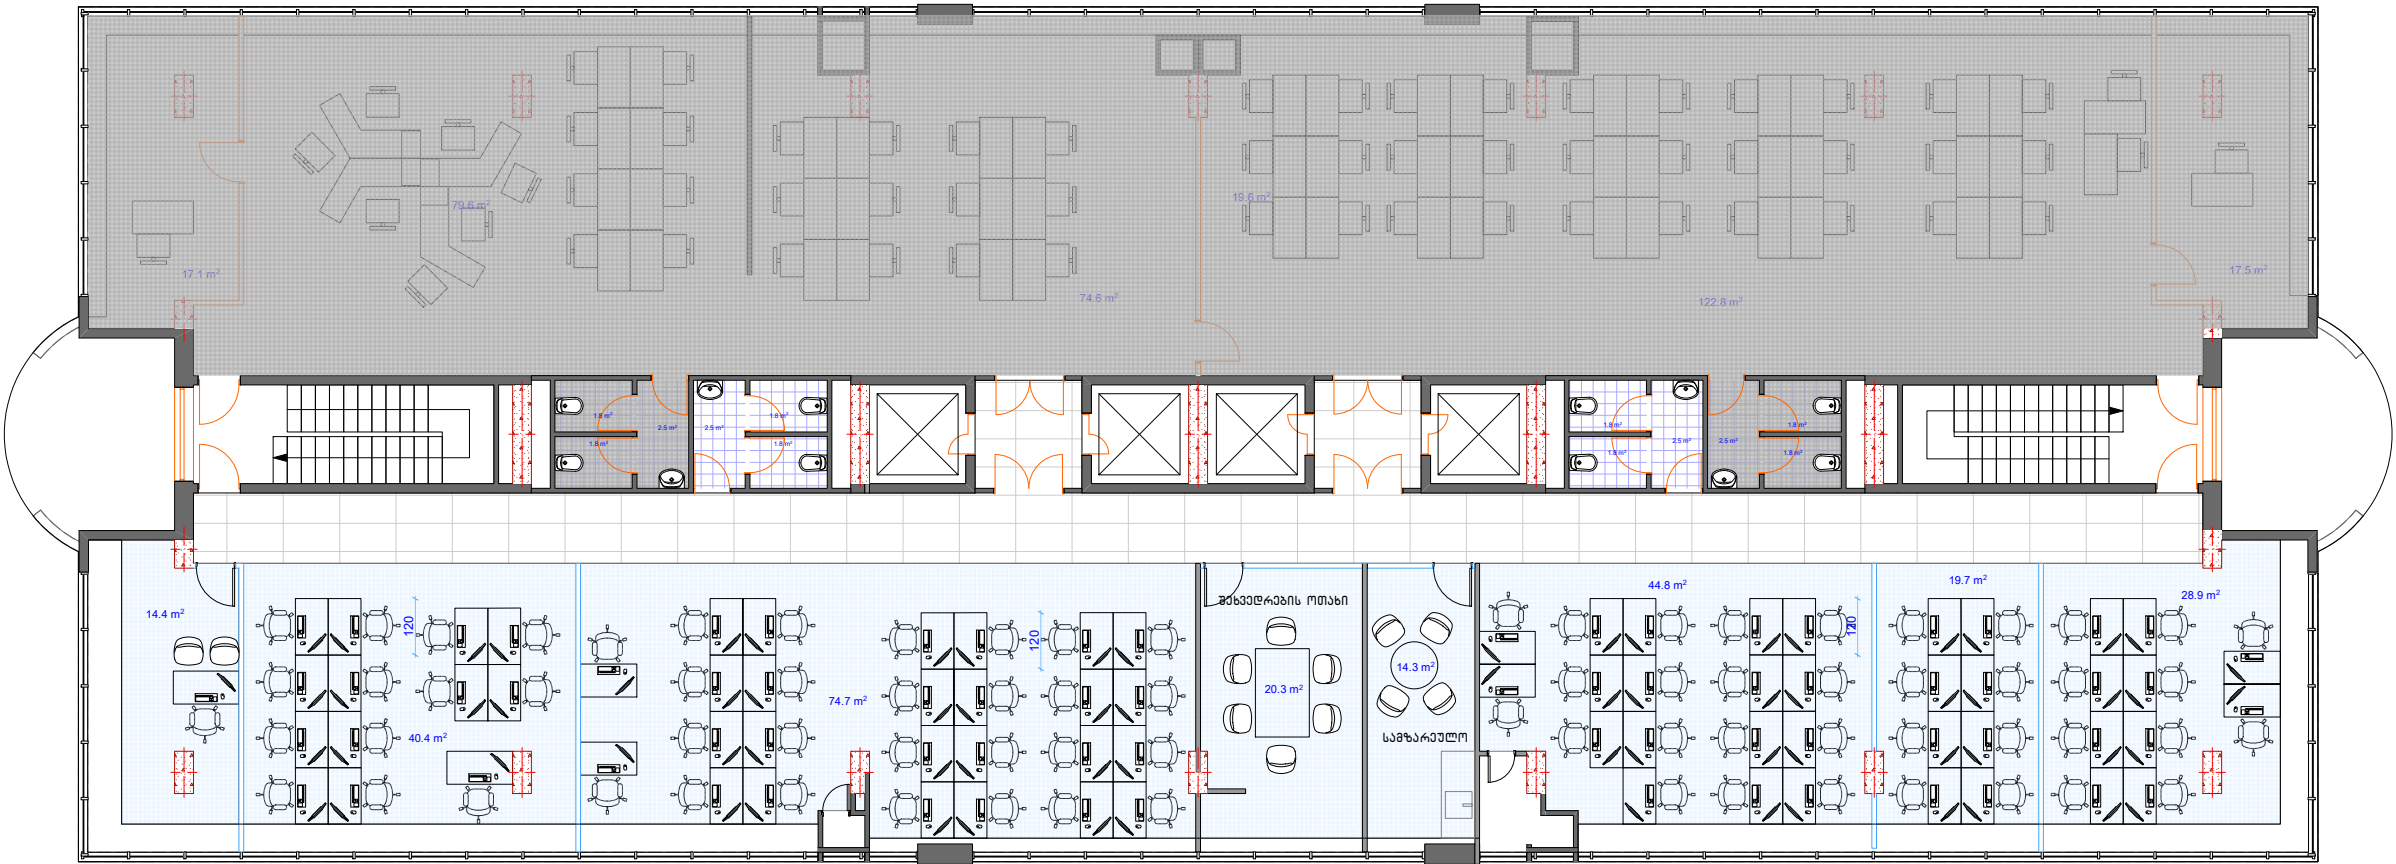

ჭავჭავაძის გამზ.


A3		
პროექტით აღნიშნული		
შენიშვნები		
1. ნახაზზე ზომები მოცემულია სანტიმეტრებში;		
შენიშვნები:		
პროექტორი	ბ. ანგაფარიძე	
დამამუშავებელი	ბ. ანგაფარიძე	
LIBERTY		
არქიტექტურული ნაწილი		
ნახაზი:		
სტადია	მასშტაბი	ფურცელი
შუამდგომლობა	1:125	

4 სართული

არსებული გეგმა

საერთო ფართი 418.0 კვ.მ

მოსახვილის ქუჩა

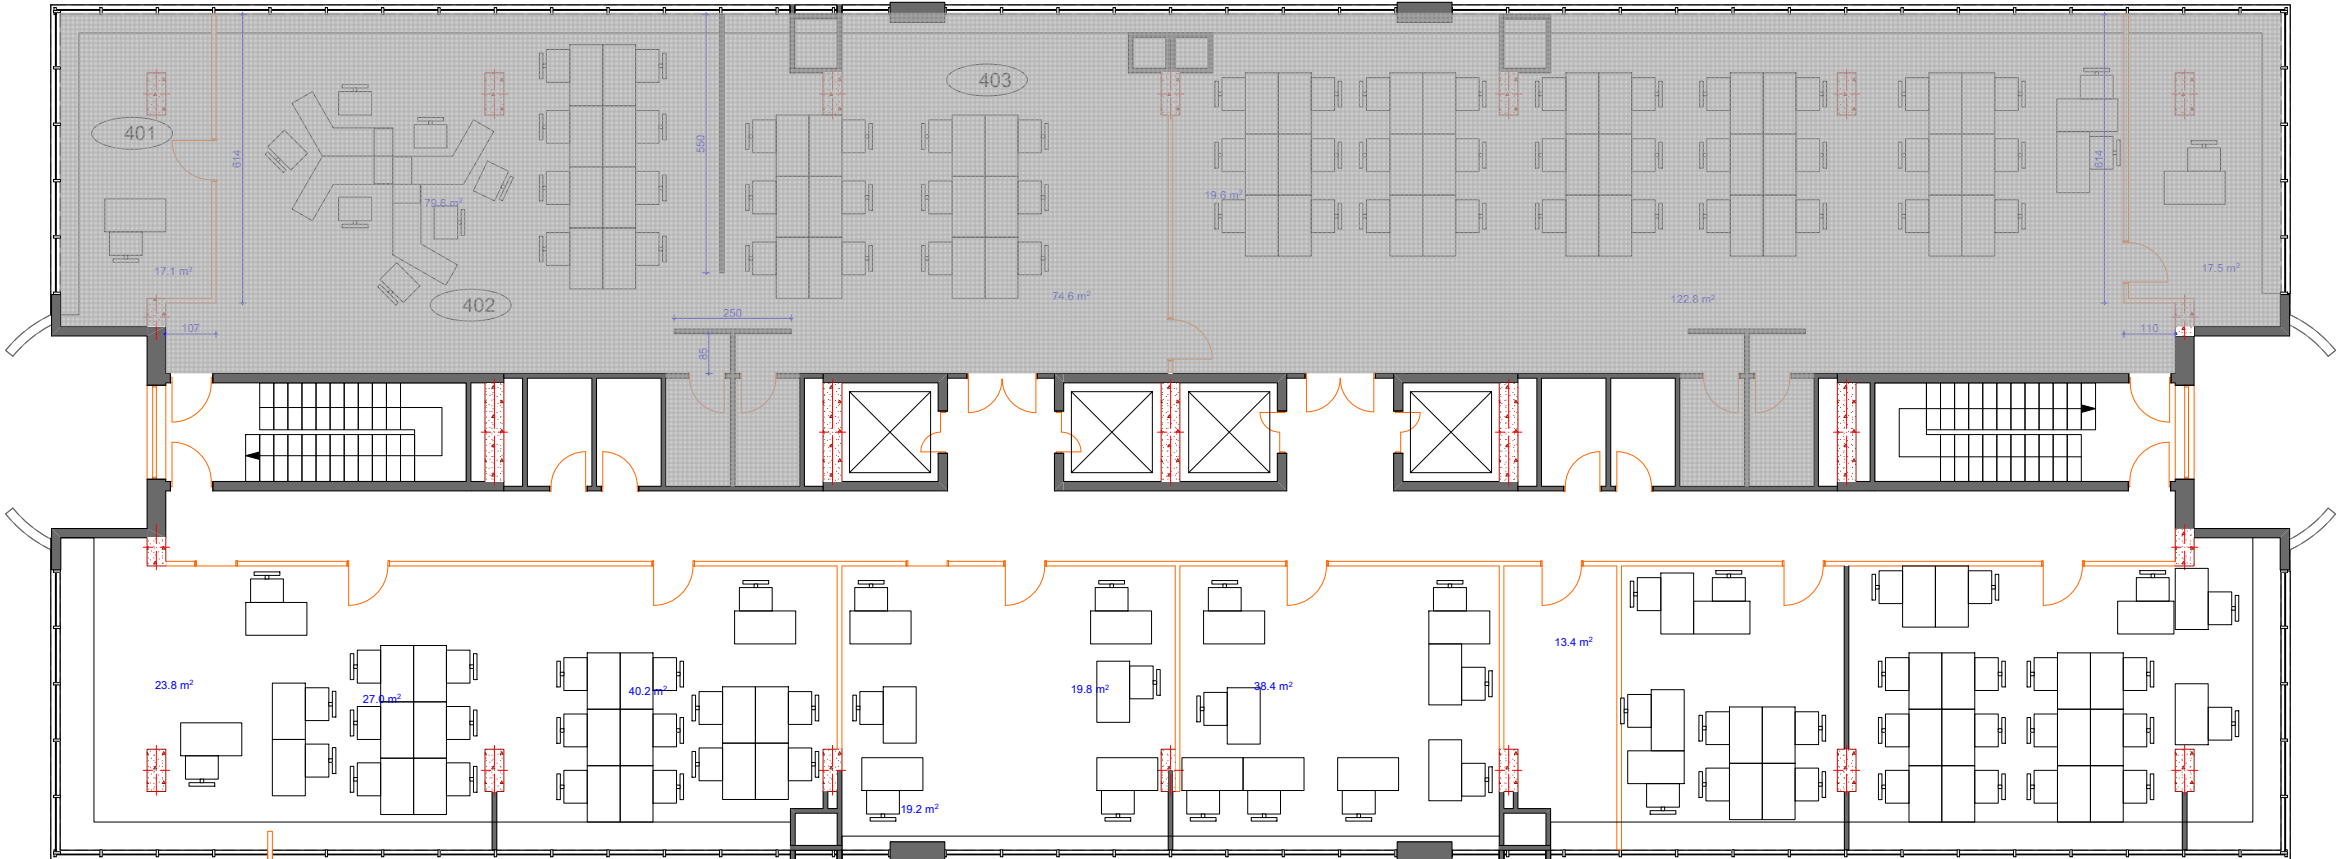


ჭავჭავაძის გამზ.

A3		
პროექტით აღნიშნული		
შენიშვნები		
1. ნახაზზე ზომები მოცემულია სანტიმეტრებში;		
შენიშვნები:		
პროექტორი	ბ. ანგაფარიძე	
დამამუშავებელი	ბ. ანგაფარიძე	
LIBERTY		
არქიტექტურული ნახაზი		
ნახაზი:		
სტადია	მასშტაბი	ფურცელი
მუშა პროექტი	1:125	

4 სართული

დამონტაჟი
ჭერი/კედლები

მოსაშვილის ქუჩა

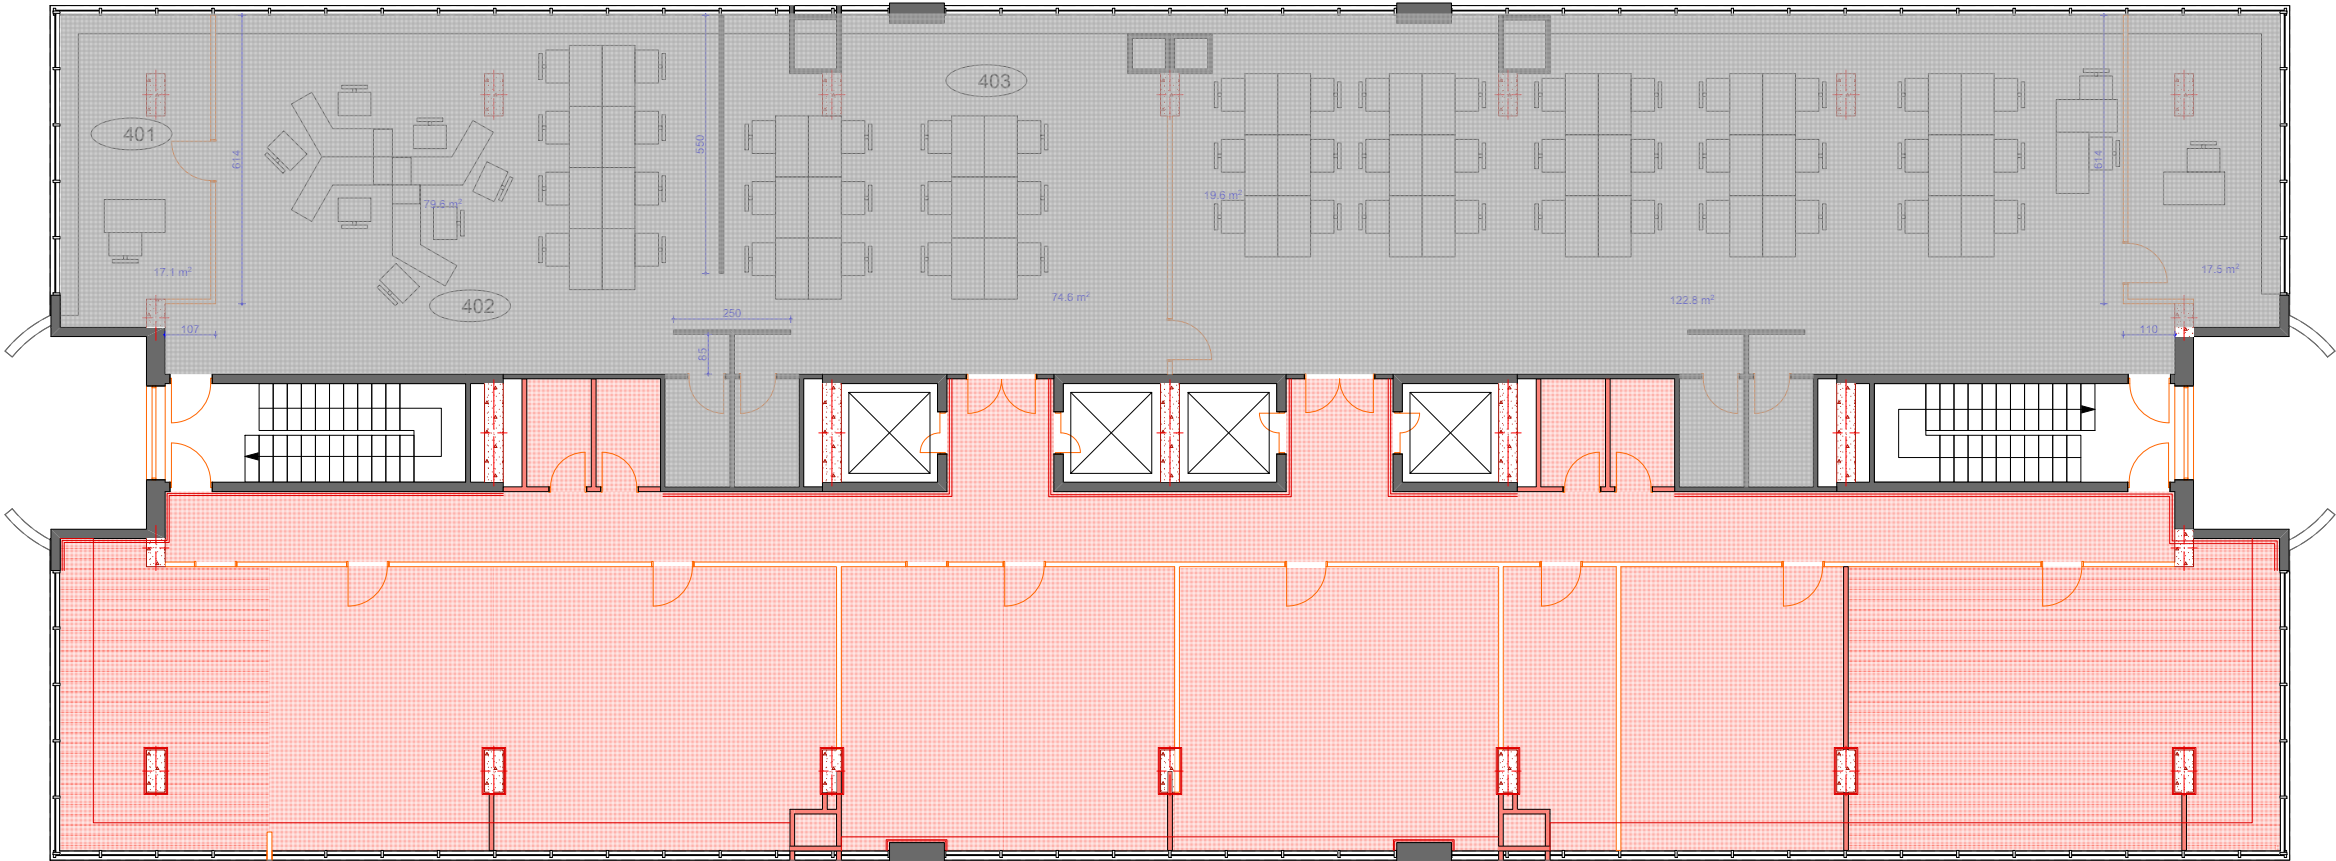


ჭავჭავაძის გამზ.

A3		
<div><div></div>-იბატაკის დამონტაჟი საფართან ერთად საშიროებისამზრ-378.0კვ.მ</div> <div><div></div>-თაბაშირ მუყაოს ტიხრის დამონტაჟი - 135.0კვ.მ</div> <div><div></div>-კედლის თაბაშირ მუყაოს ფილის დამონტაჟი - 247.0 კვ.მ</div> <div><div></div>- თაბაშირ მუყაოს რაფების დამონტაჟი - 70.0 კვ.მ</div> <div><div></div>-შიდა ვიტრაჟის დამონტაჟი კარავაბთან ერთად-186.5კვ.მ</div> <div><div></div>-არსებული კოლონების განმედა ბეტონის ეირამდე-7</div> <div><div></div>-რკინაბეჭდ კარის დამონტაჟი - 4</div>		
პირობითი აღნიშვნები		
შენიშვნები		
1. ნახაზზე ზომები მოყვებულია სანტიმეტრებში;		
შენიშვნები:		
პრ.ავტორი	ბ. ანჟაუარიძე	
ლაგოშავა	ბ. ანჟაუარიძე	
LIBERTY		
არქიტექტურული ნაწილი		
ნახაზი:		
სტადია	გამტაბი	ფურც
მუშა პირობები	1:125	

4 სართული
დამონტაჟი ჭარის

მოსაშვილის ქუჩა

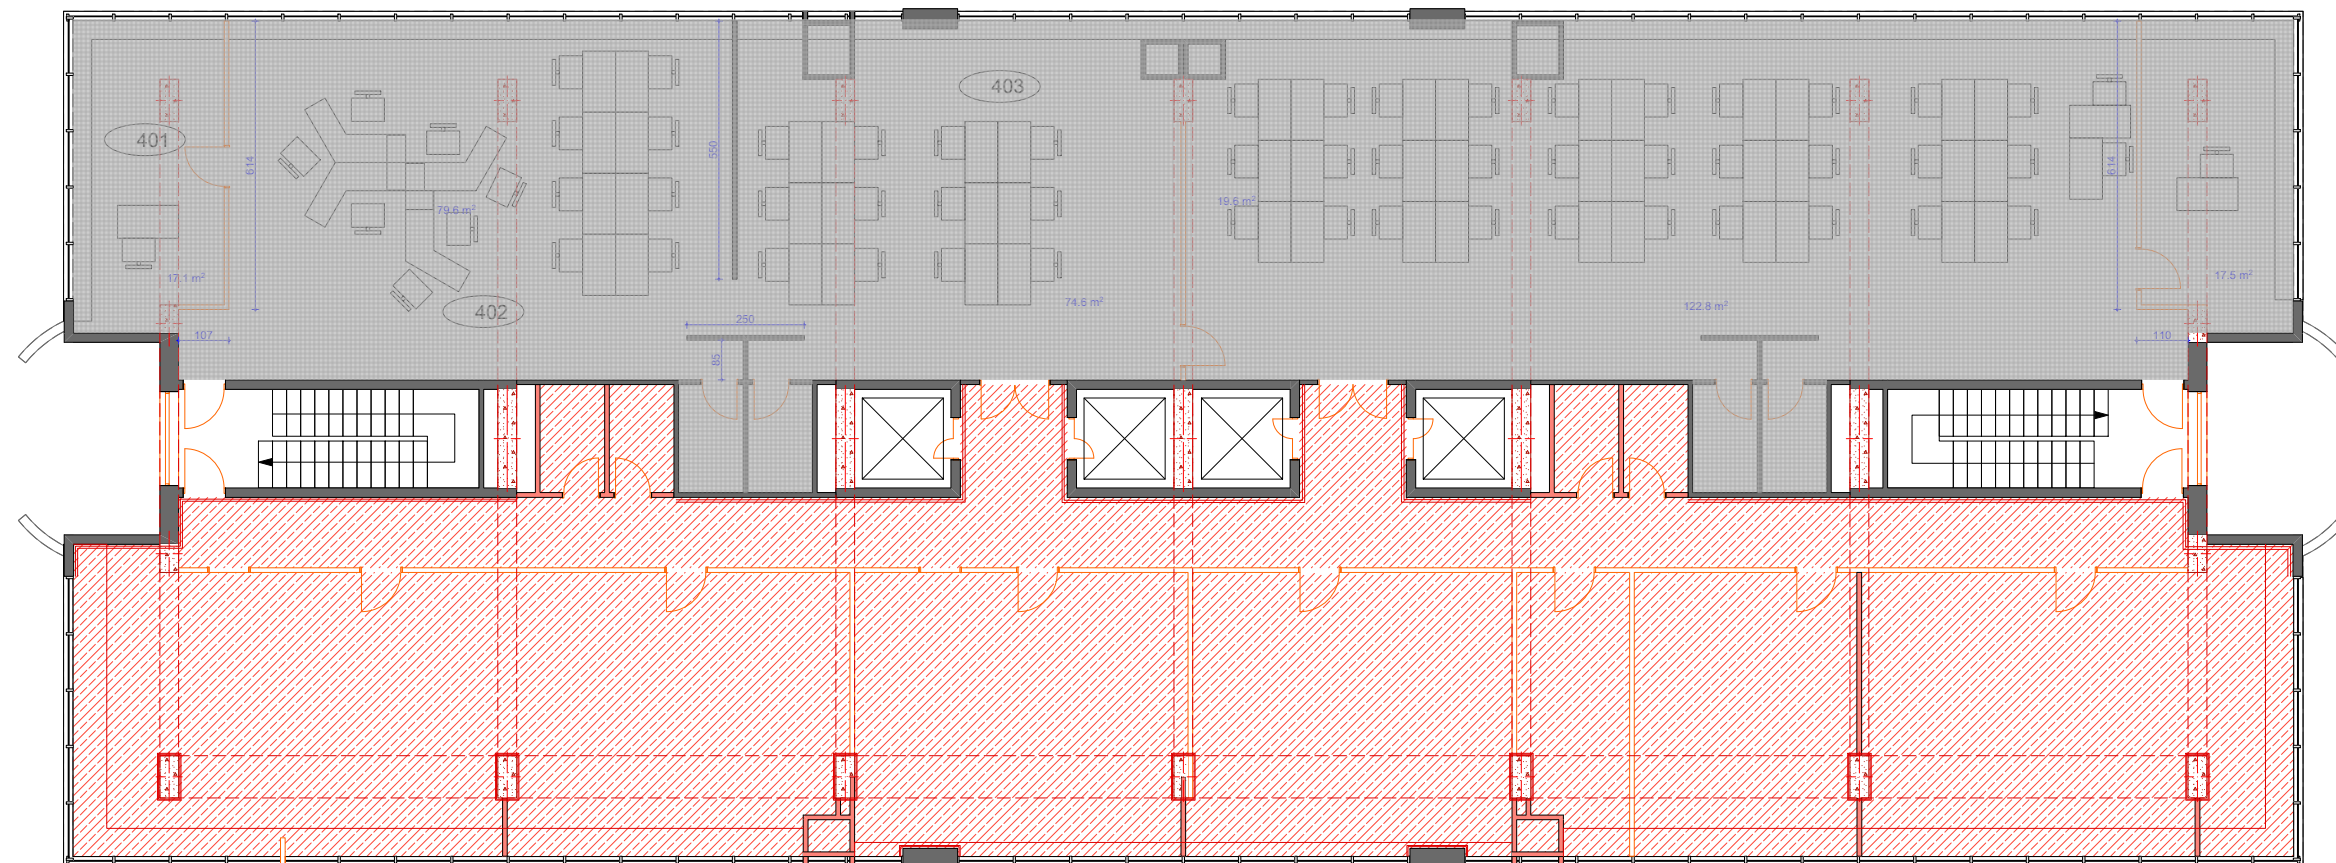


ჭავჭავაძის გამზ.

A3		
<div><div></div>-თაბაშირ მუყაოს შეკიდული ჭარის დამონტაჟი-377.0კვ.მ</div> <div><div></div>-არსებული საკომუნიკაციო საკაბელო არხების დამონტაჟი-377.0კვ.მ</div> <div><div></div>-სავენტილაციო არხების დამონტაჟი მთელ ფართში -377.0 კვ.მ</div>		
პირობითი აღნიშვნები		
შენიშვნები		
1. ნახაზზე ზომები მოცემულია სანტიმეტრებში;		
შენიშვნები:		
პრ.ავტორი	ბ. ანგუაფარიძე	
დამუშავა	ბ. ანგუაფარიძე	
LIBERTY		
არქიტექტურული ნაწილი		
ნახაზი:		
სტადია	მასშტაბი	ფურც
მუშა პროექტი	1:125	

4 სართული

კედლების და ტიხრების
მოწყობის გეგმა

მოსაშვილის ქუჩა

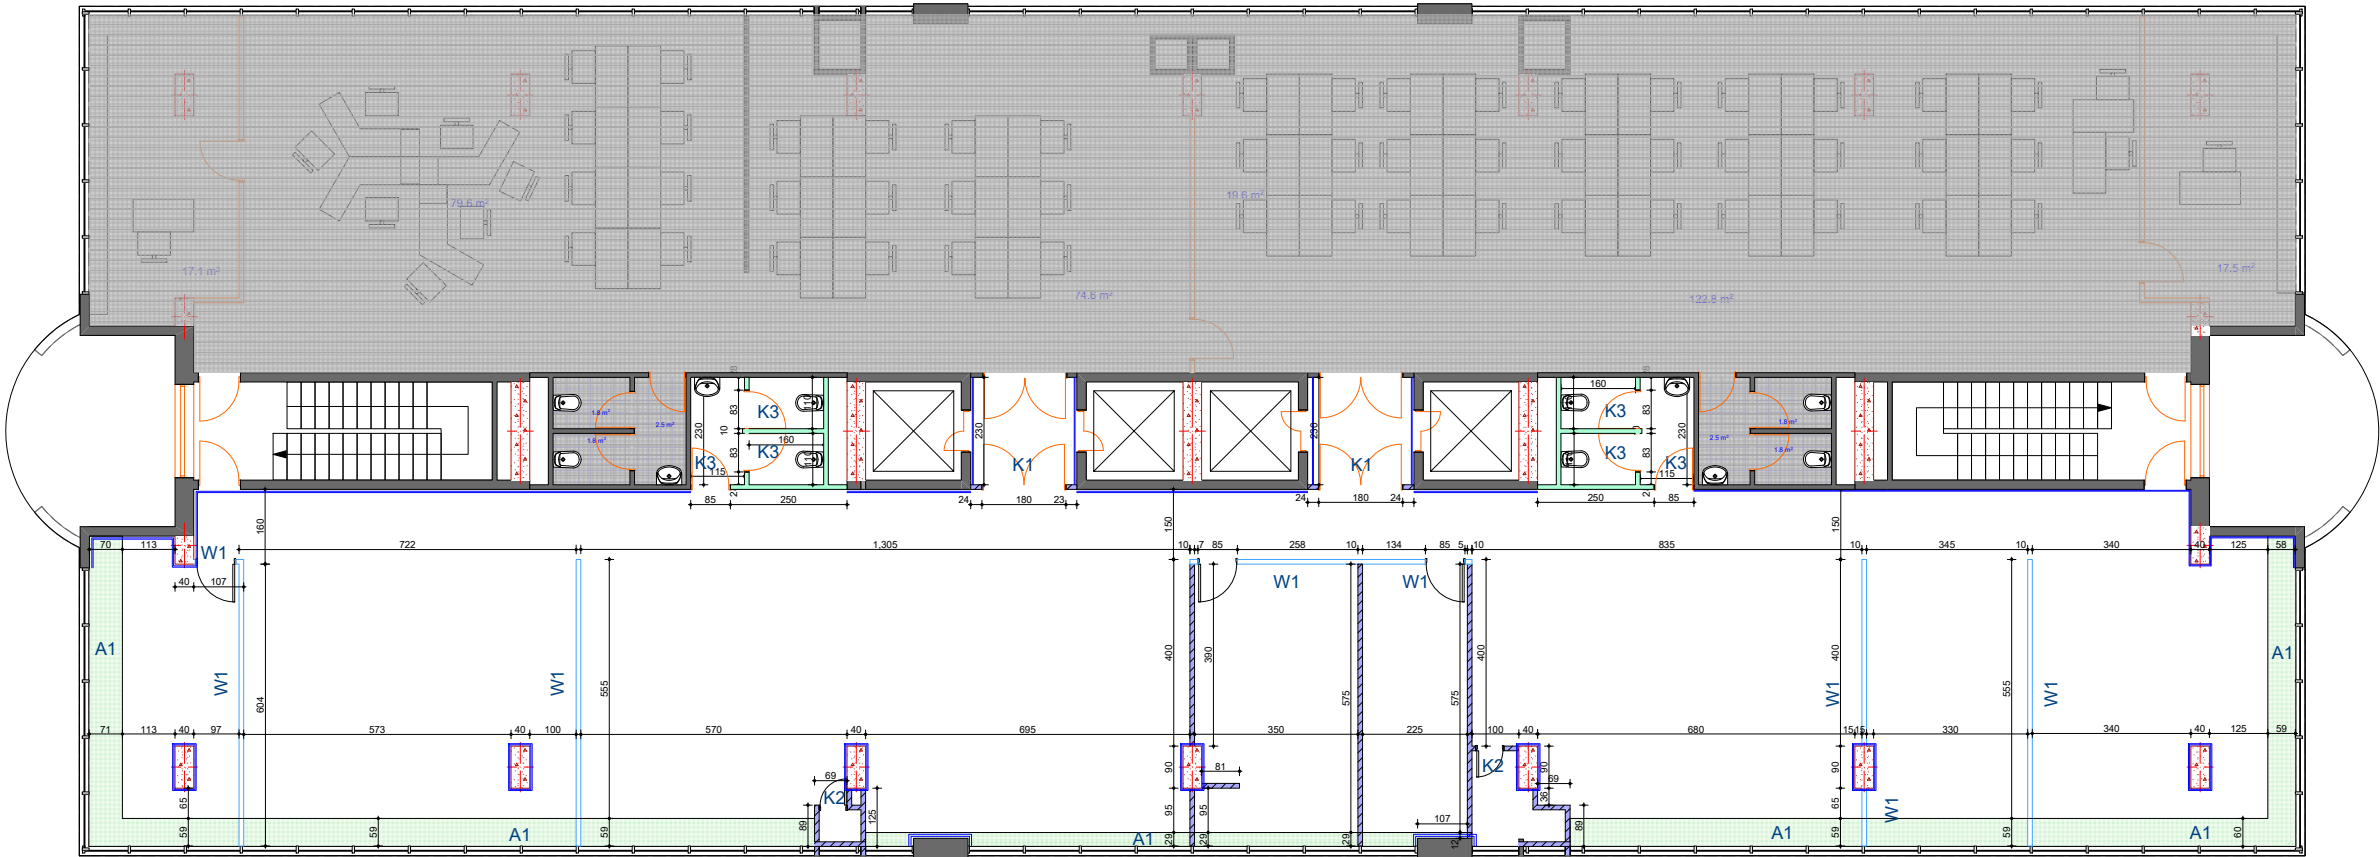


ჭავჭავაძის გამზ.

A 3		
<div><div><div></div><div>-საპროექტო კედელი (თაბაშირ მუყაოს ტიხარი)-135.0კვ.მ</div></div><div><div></div><div>-საპროექტო კედელი (ნესტ ბაგმელე თაბაშირ მუყაოს ტიხარი)-75.0კვ.მ</div></div><div><div></div><div>-საპროექტო კედელი (თაბაშირ- მუყაოს ფილა)-297.0კვ.მ</div></div><div><div></div><div>-რაფების მოწყობა თაბაშირ მუყაოს ფილით- 70.0კვ.მ</div></div><div><div></div><div>-რაფების მოწყობა ლითონის მილ კვადრატებით-537.0 ბრმ.მ</div></div></div>		
პირობითი აღნიშვნები		
შენიშვნები		
1. ნახაზზე ზომები მოყვანილია სანტიმეტრებში;		
შენიშვნები:		
პრ.პროექტი	ბ. ანჯაფარიძე	
დამუშავა	ბ. ანჯაფარიძე	
LIBERTY		
არქიტექტურული ნაწილი		
ნახაზი:		
სტადია	მაშტაბი	ფურც
მუშა პროექტი	1:125	

4 სართული

იატაკის გეგმა

მოსაშვილის ქუჩა

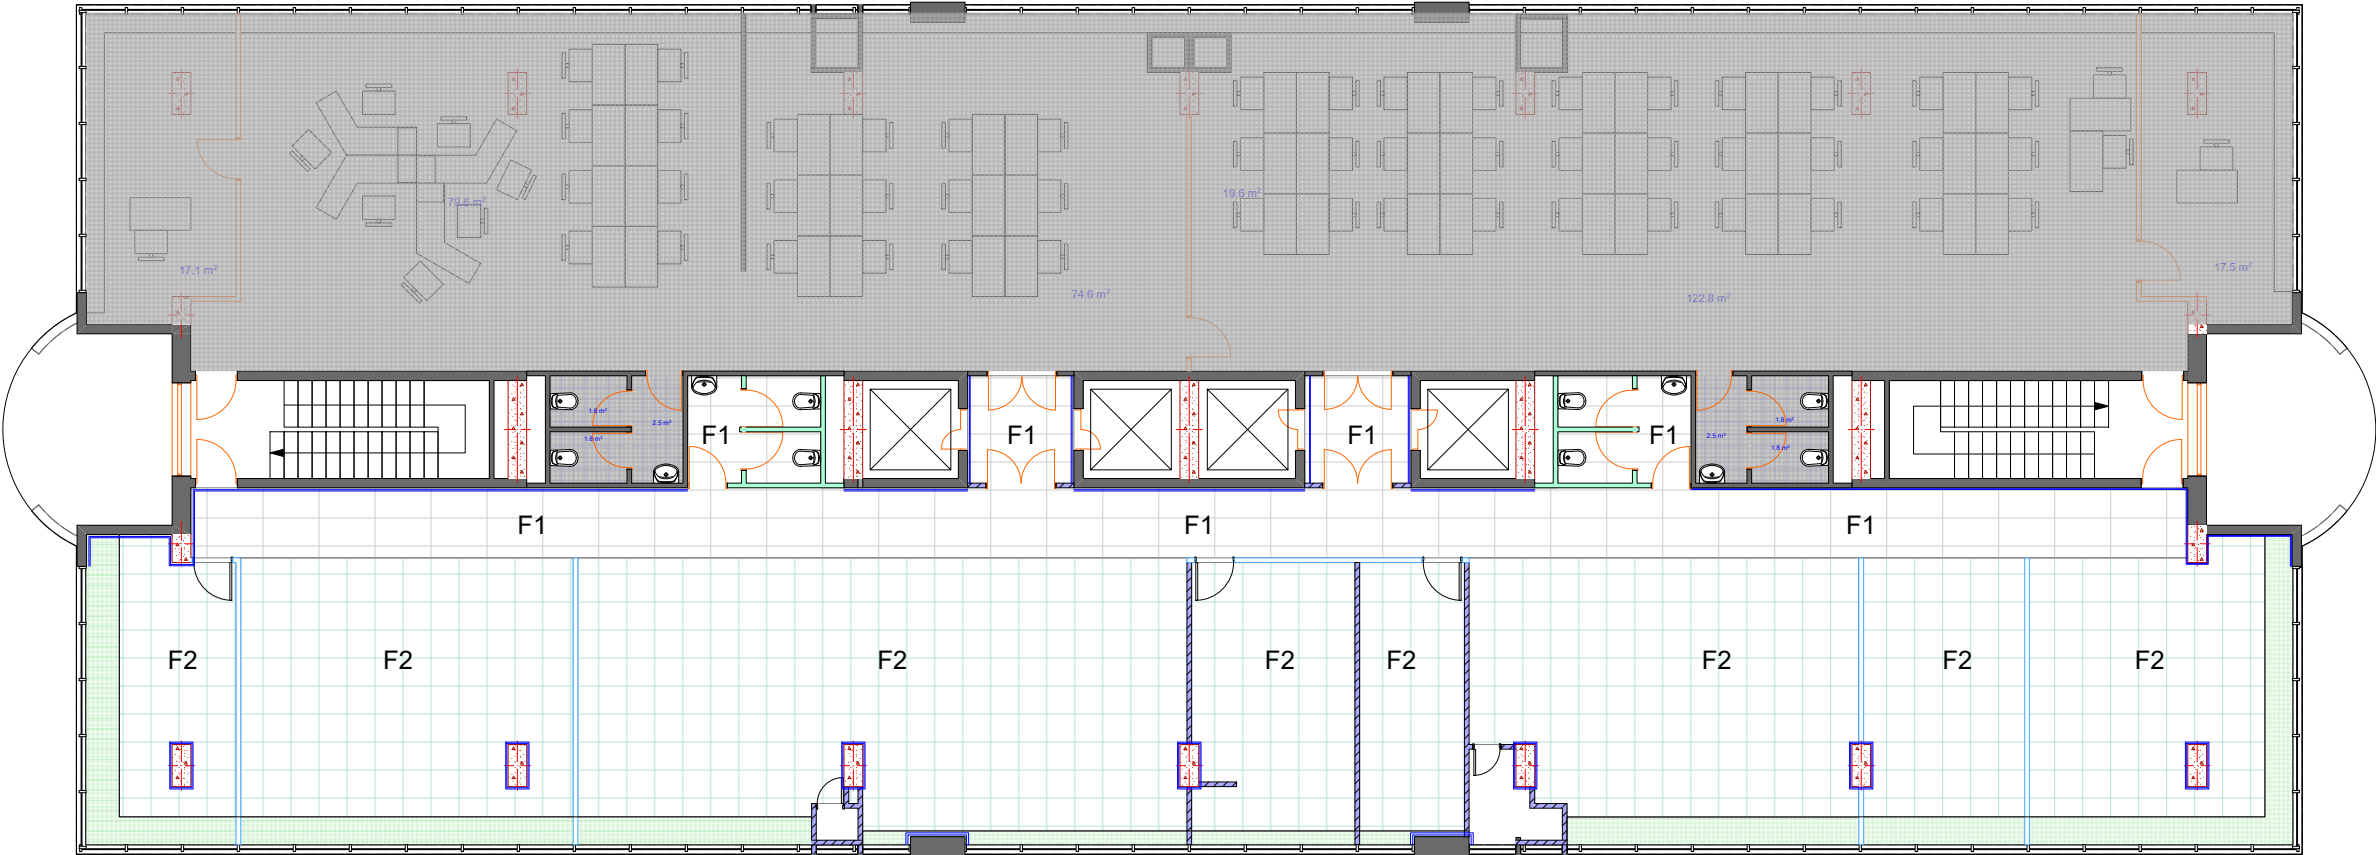


ჭავჭავაძის გამზ.

A 3		
<div><div>F1</div><div>-ქარაზო ბრანდის ფილის მოწყობა 120X60-90.0კვ.მ</div></div> <div><div>F2</div><div>-ვინილის იატაკი-259.0კვ.მ</div></div> <div><div>P1</div><div>-პლინტუსი (თეთრი)-239.0 ბრძ.მ</div></div> <div><div>იატაკის მოჭიმვა ცემენტის ხსნარით 5-8მ-378.0 კვ.მ</div></div> <div><div>იატაკის ღასხმა თვითსწორებადი ხსნარით -259.0 კვ.მ</div></div>		
პირობითი აღნიშვნები		
შენიშვნები		
1. ნახაზზე ზომები მოსაშვილის სანტიმეტრებში.		
შენიშვნები:		
პრ.ავტორი	ბ. ანჯაფარიძე	
დამამუშავა	ბ. ანჯაფარიძე	
LIBERTY		
არქიტექტურული ნაწილი		
ნახაზი		
სტადია	მასშტაბი	ფურც
მუშა პროექტი	1:125	

4 სართული

ჭერის გეგმა

მოსაშვილის ქუჩა

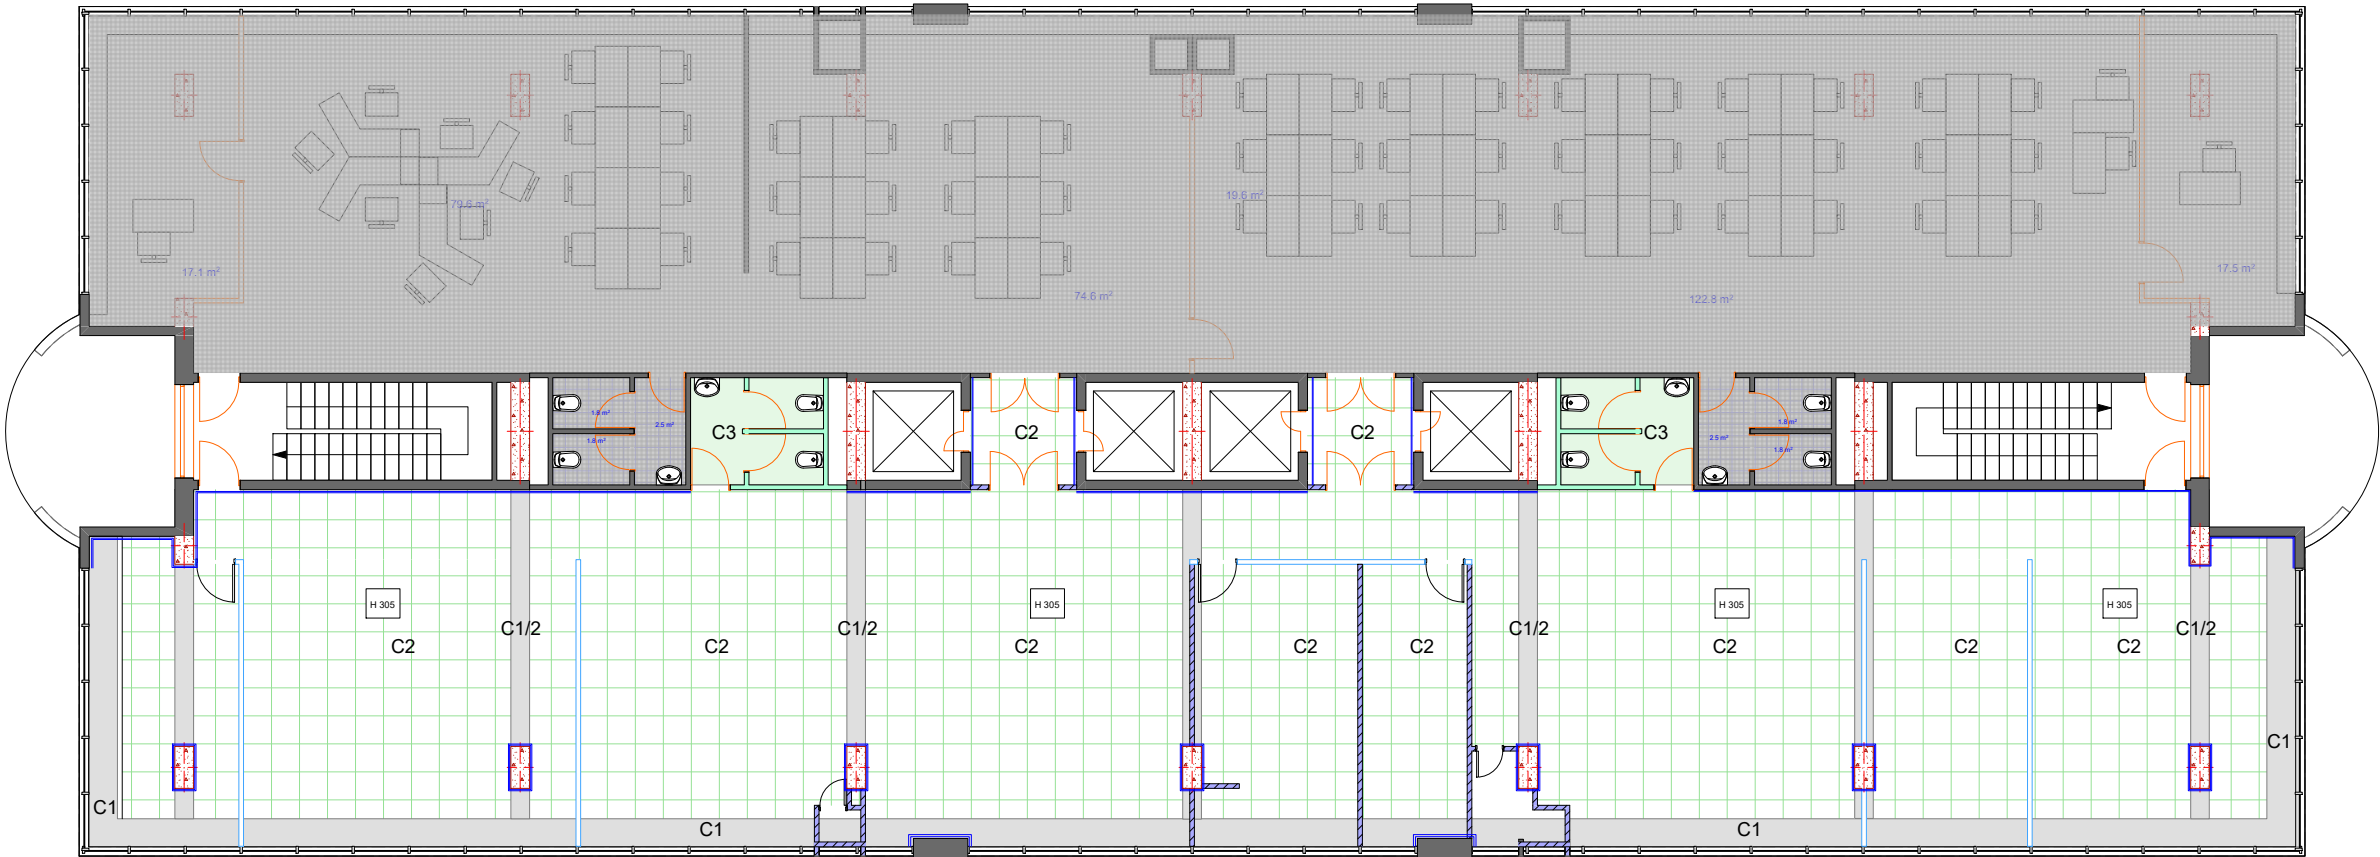


ჭავჭავაძის გამზ.

A 3		
<div><div>C1</div><div>-თაბაშირ მუყაოს შეკიდული ჭერი-45.0 კვ.მ</div></div> <div><div>C1/2</div><div>-რიგბლების შეფუთვა/თაბაშირ მუყაოს ფილიმი-60.0კვ.მ</div></div> <div><div>C2</div><div>-ამსტრუნების შეკიდული ჭერი (აკუსტიკური)-333.0კვ.მ</div></div> <div><div>C3</div><div>-ნესტ ბამბლა თაბაშირ მუყაოს შეკიდული ჭერი-16.0კვ.მ</div></div> <div><div>თაბაშირ მუყაოს შეკიდული ჭერი</div><div>ლუბვა Ral9010-140.0კვ.მ</div></div>		
პირობითი აღნიშვნები		
შენიშვნები		
1. ნახაზზე ზომები მოცემულია სანტიმეტრებში;		
შენიშვნები:		
პრ.ავტორი	ბ. ანჯაყარიძე	
დამამუშავა	ბ. ანჯაყარიძე	
<div><div>LIBERTY</div></div>		
არქიტექტურული ნაწილი		
ნახაზი:		
სტადია	მასშტაბი	ფურც
მუშა პროექტი	1:125	

4 სართული

სანათების გეგმა

მოსაშვილის ქუჩა

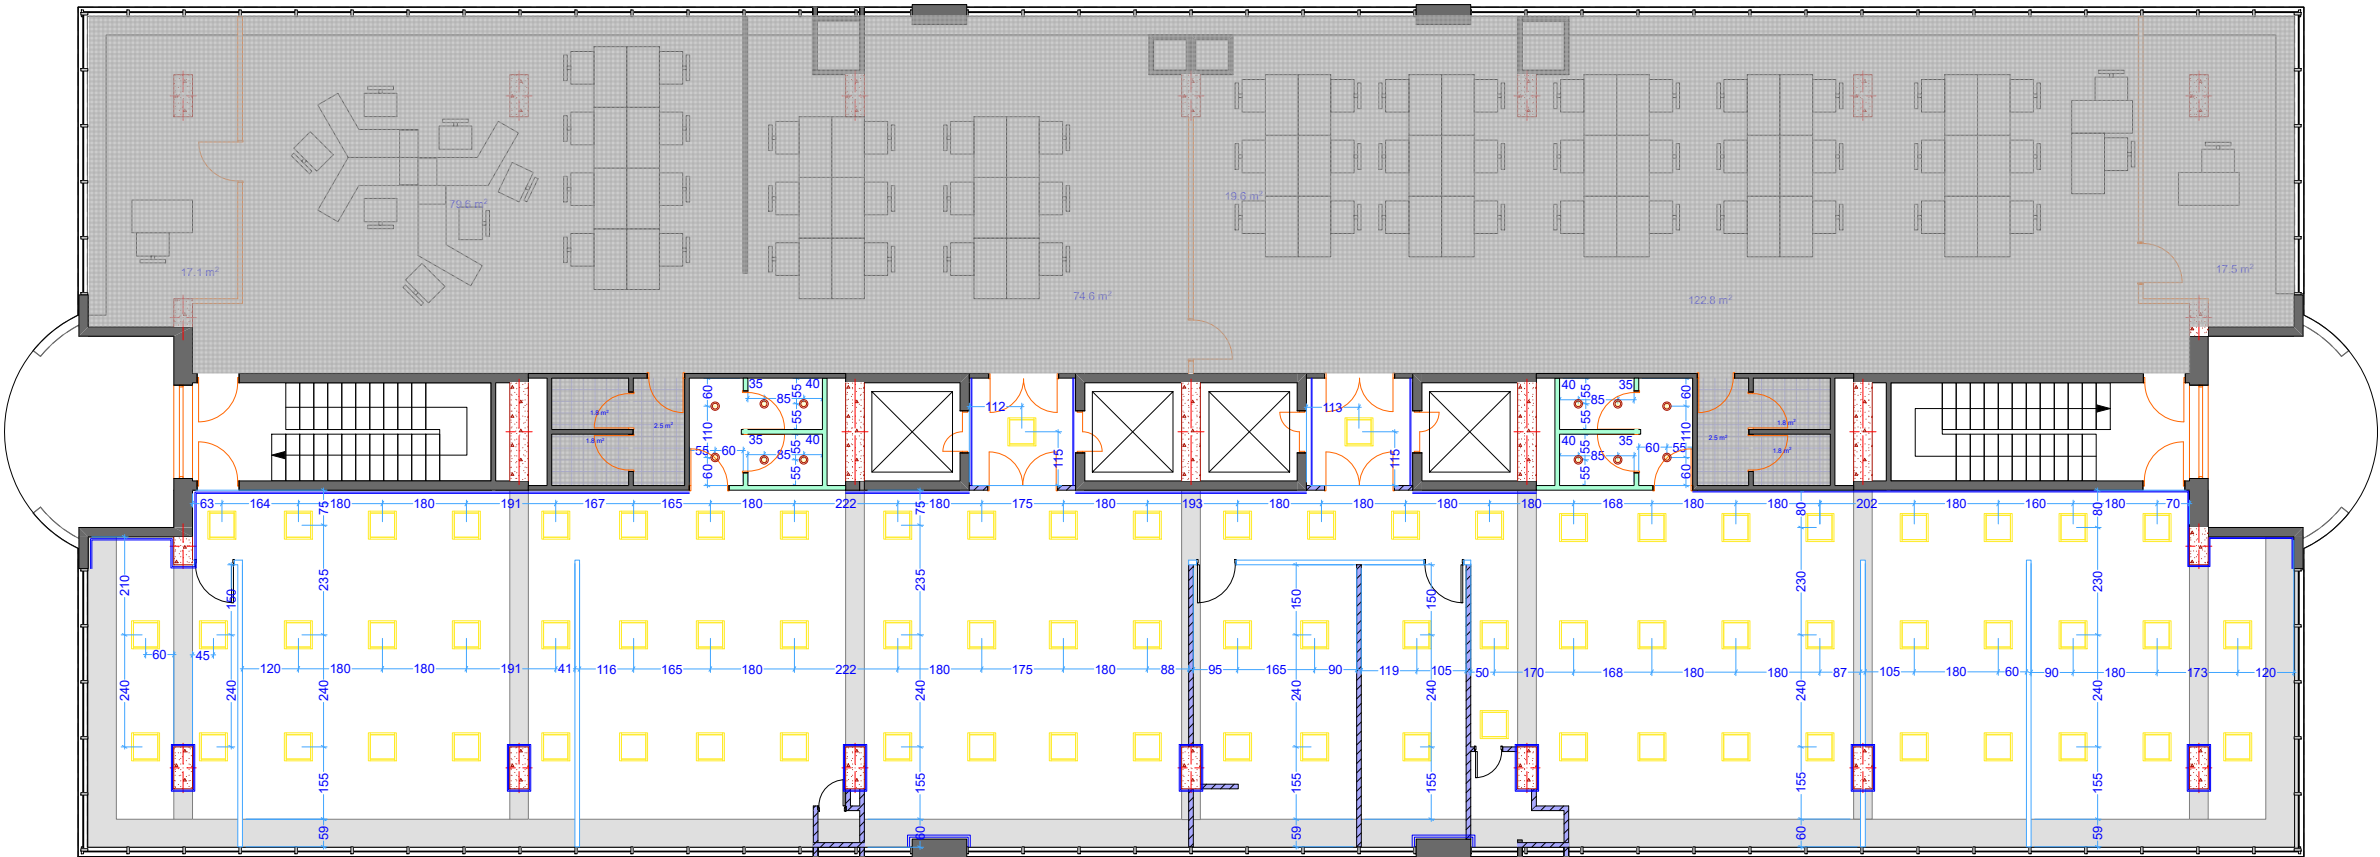


ჭავჭავაძის გამზ.

A3		
<div><div></div>-ამსტერდამის სანათი ლედ-78</div> <div><div></div>-ნერტილოვანი სანათი ლედ-12</div>		
პროექტით აღნიშნული		
შენიშვნები		
1. ნახაზზე ზომები მოცემულია სანტიმეტრებში;		
შენიშვნები:		
პროექტორი	ბ. ანვარბერიძე	
დამამუშავებელი	ბ. ანვარბერიძე	
LIBERTY		
არქიტექტურული ნახაზი		
ნახაზი:		
სტადია	მასშტაბი	ფურცელი
მუშა პროექტი	1:125	

4 სართული

სანათების ელქ. განაწილება

მოსაშვილის ქუჩა

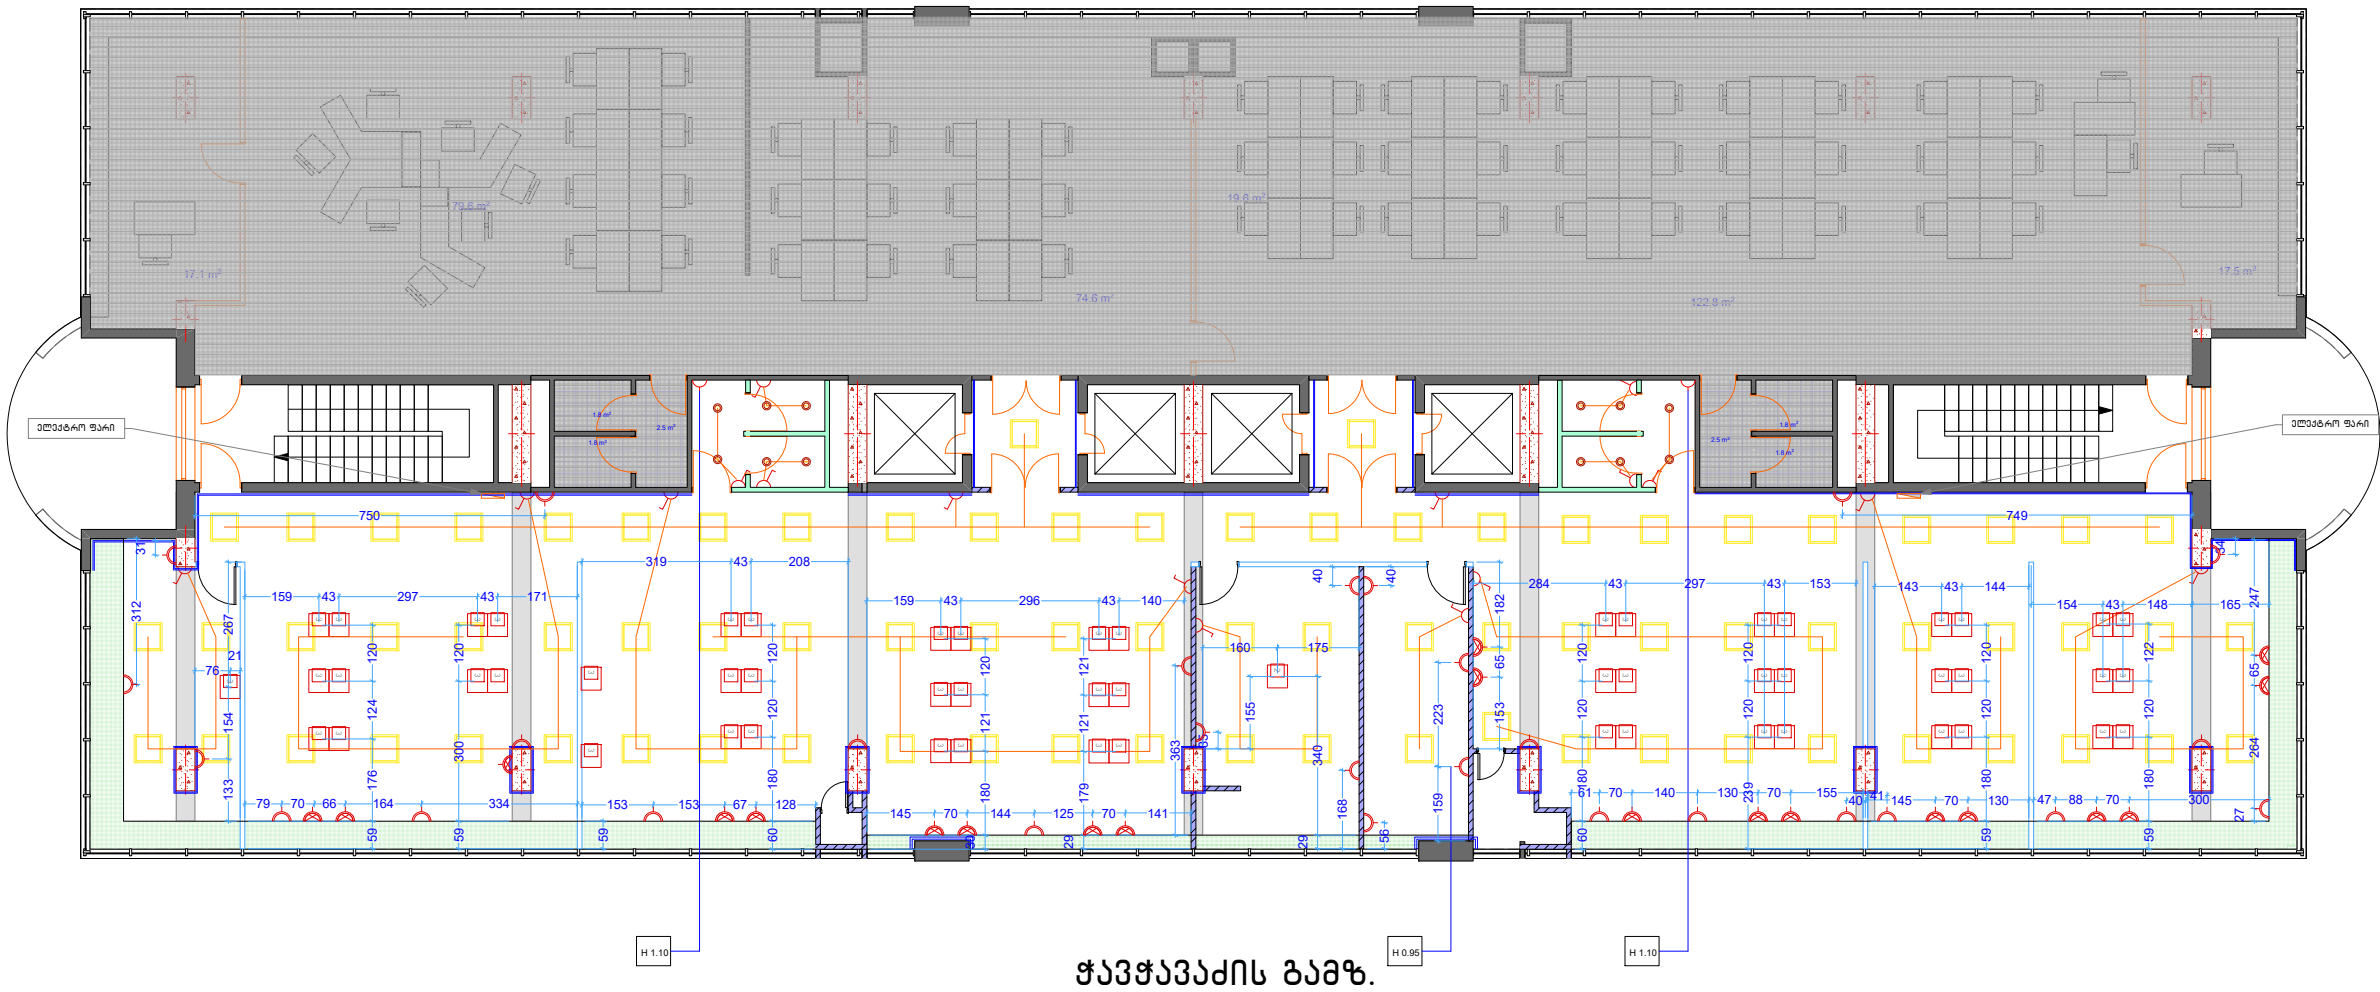

ჭავჭავაძის გამზ.

A3

ელქ. ფარი -2

-ერთპლავიანი ჩამართველი -17

-როზეტი (ერთიანი)-2

-როზეტი (ორიანი)-28

-როზეტი (სამიანი)-20

-იატაკის ბოქსი (სამიანი)-56

პირობითი აღნიშვნები

შენიშვნები

1. ნახაზზე ზომები მოყვანილია სანტიმეტრებში;

შენიშვნები:

კრ.აბორი	ბ. ანჭაუარიძე	
ლაგოვა	ბ. ანჭაუარიძე	

LIBERTY

არქიტექტურული ნაწილი


ნახაზი:

სტადია	გამზადი	ფურც
მუშა პროექტი	1:125	

4 სართული

BOX-ბის და ქსელების
განაწილება

მოსაშვილის ქუჩა

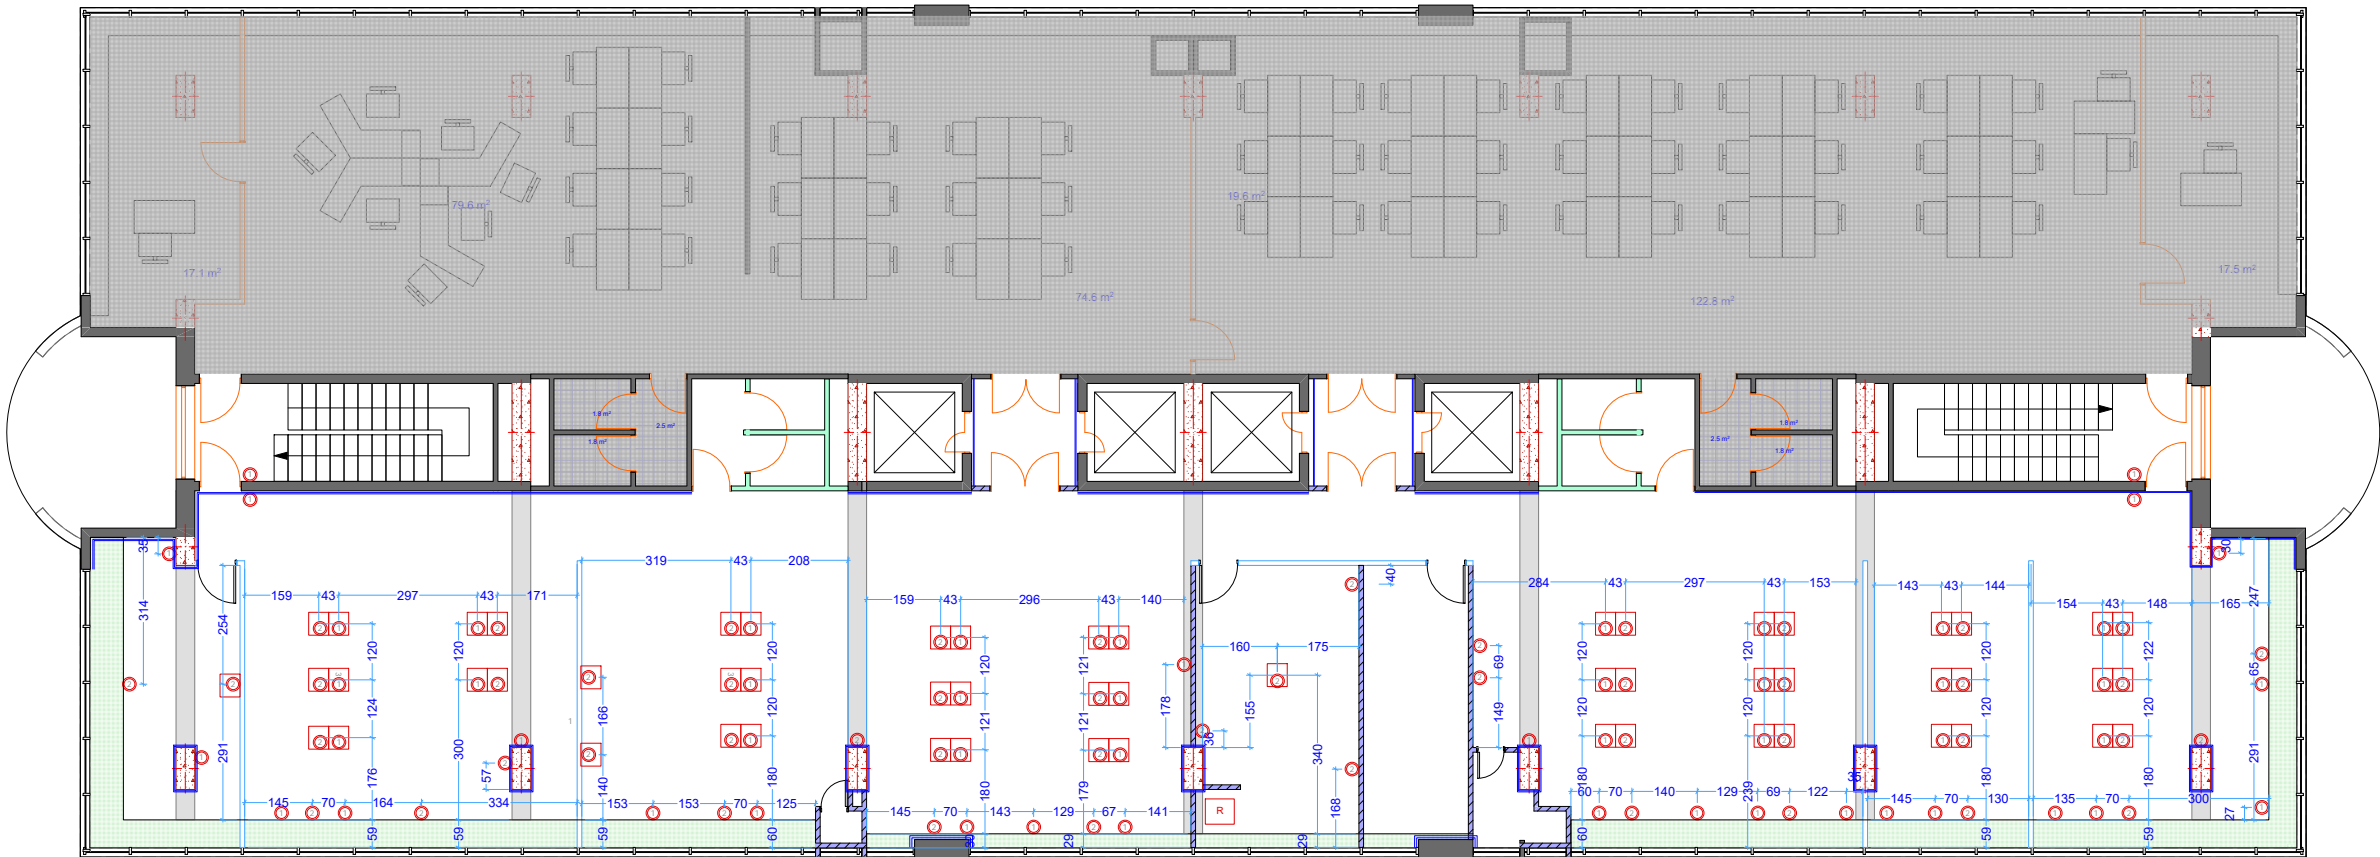


ჭავჭავაძის გამზ.

A 3		
<div><div></div>ნატაკის ღერის და კომუნიკაციების გზის (შიდა კაბელები გადის ნატაკის ქვეშ) -56</div> <div><div></div>ქსელის (კედლის ღერის და კომუნიკაციების გზის) -159</div> <div><div>R</div>-რეკი</div>		
პირობითი აღნიშვნები		
შენიშვნები		
1. ნახაზზე ზომები მოყვანილია სანტიმეტრებში.		
შისაზღოვო:		
პრ.ავტორი	ბ. ანჯაფარიძე	
ლაშქრბა	ბ. ანჯაფარიძე	
LIBERTY		
არქიტექტურული ნახაზი		
ნახაზი:		
სტადია	მასშტაბი	ფურც
მუშა პროექტი	1:125	

4 სართული

ქედლების მოწყობების გეგმა

მოსაშვილის ქუჩა

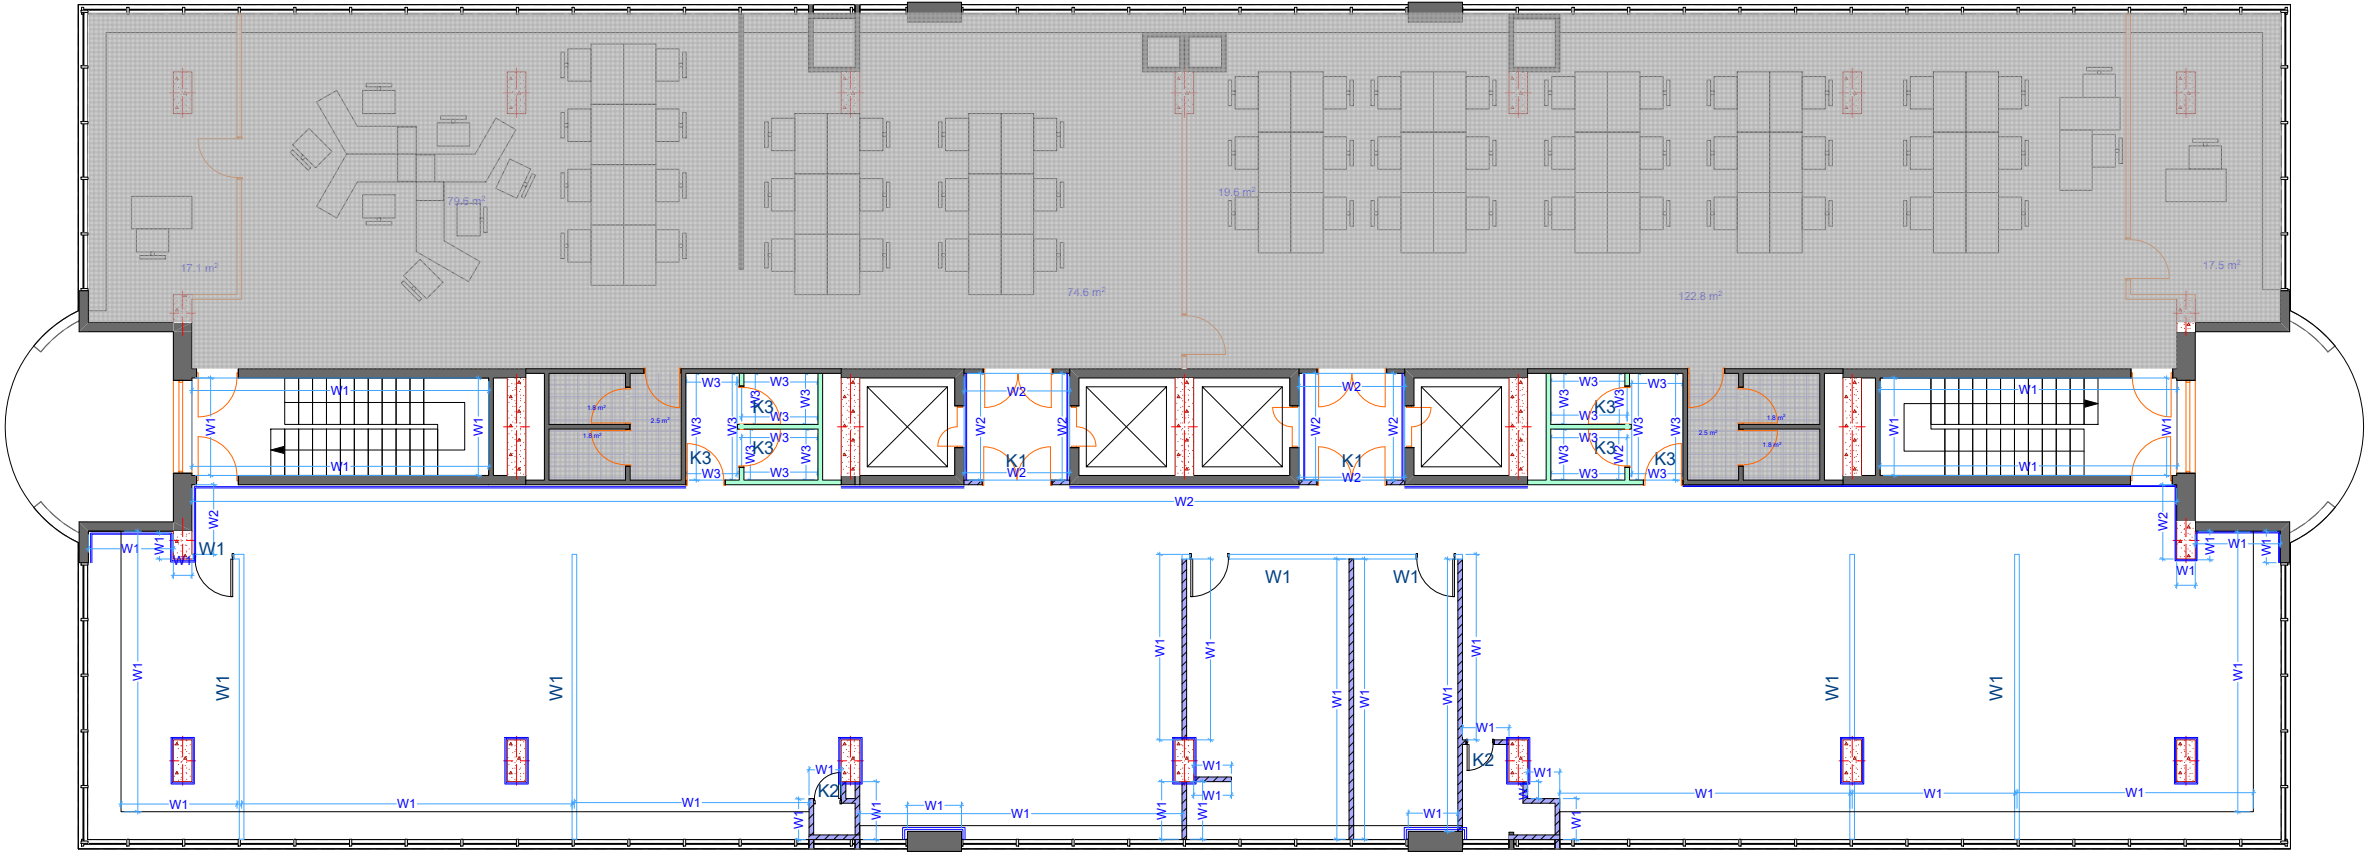

ჭავჭავაძის გამზ.

A 3		
<div><div>W1-მაღალი ხარისხის გლუვი საღებავი Ral9010-453.5 კვ.მ</div><div>W2-მაღალი ხარისხის გლუვი საღებავი Ral7016-206.0 კვ.მ</div><div>W3-ქარამიქული ფილა(WC)-103.0კვ.მ</div></div>		
პირობითი აღნიშვნები		
შენიშვნები		
1. ნახაზზე ზომები მოყვანილია სანტიმეტრებში;		
შენიშვნები:		
პრ.ავტორი	ბ. ანკაშარიძე	
დაამუშავა	ბ. ანკაშარიძე	
LIBERTY		
არქიტექტურული ნაწილი		
ნახაზი:		
სტადია	გამტავი	ფურც
შუბა პროექტი	1:125	

