


შპს "ტეს"
ს/კ : 406203406

**ქ. გორი, დასახლება "ლიბერთი ბანკი"
(ს/კ: 66.45.13.418)**


მექანიკური სისტემების
პროექტი

თბილისი,
საქართველო
2024წ.

დიაგრამა #1

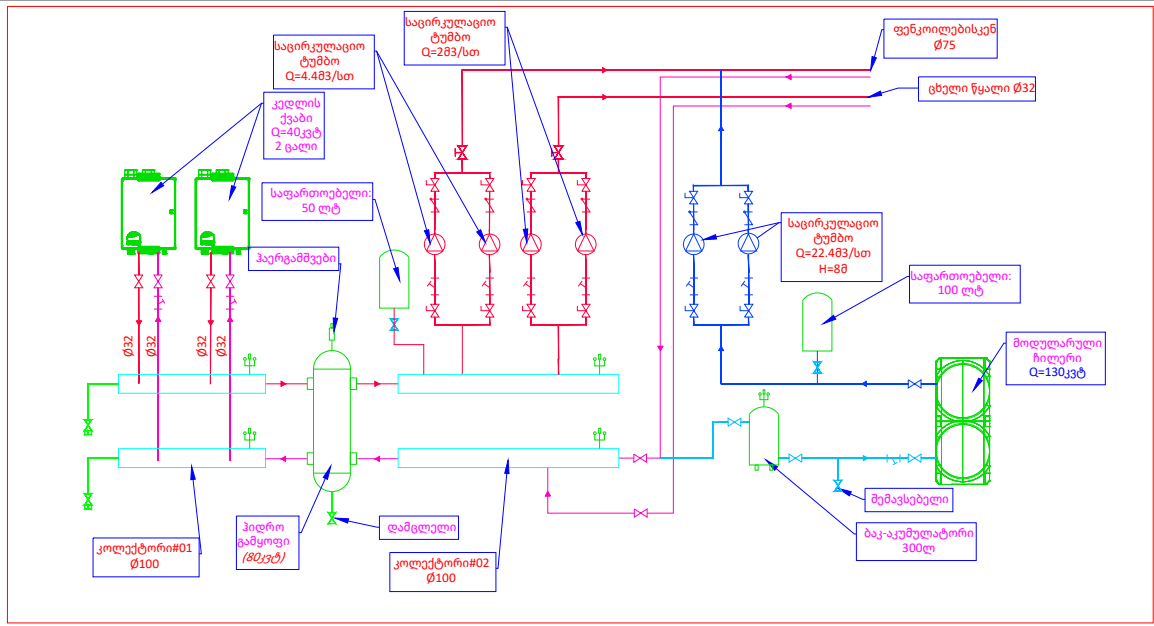

დეტალი #1

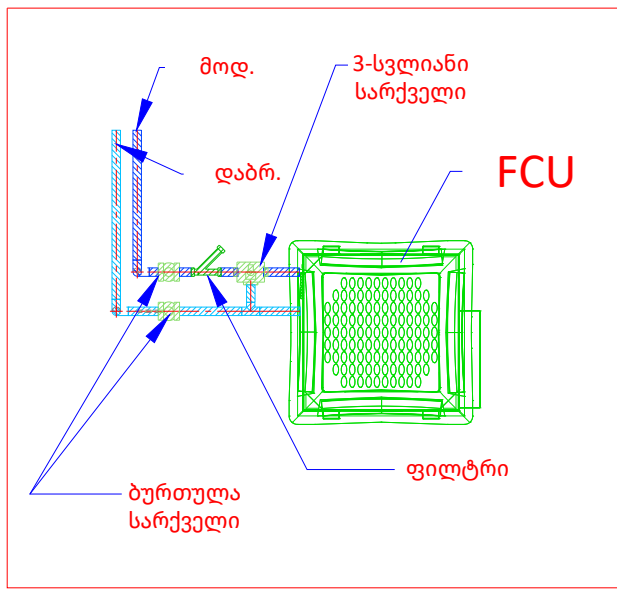

GENERAL NOTES:

REVISION:	DATE:
B 01	21.10.2024

PROJECT NAME:

PROJECT ADDRESS:

CONTRACTOR:

PERFORMED BY:

LLC "TES"
ს.კ. 406203406



POSITION: NAME: SIGNATURE:

DIRECTOR	G. MAGHRADZE	
DESIGNED BY	E. ABRAMASHVILI	

DRAWING CODE:

424-LIBERTYGORI-TES-MEP-AC-REV001

DISCIPLINE:

მექანიკური სისტემები

DRAWING DESCRIPTION:


პერსონალის კონდიციონერების
სისტემა

DRAWING STAGE:

Working project

PAGES	PAGE
05	01

Signature date 21.10.2024
Scale: 1:100
Page format: A3

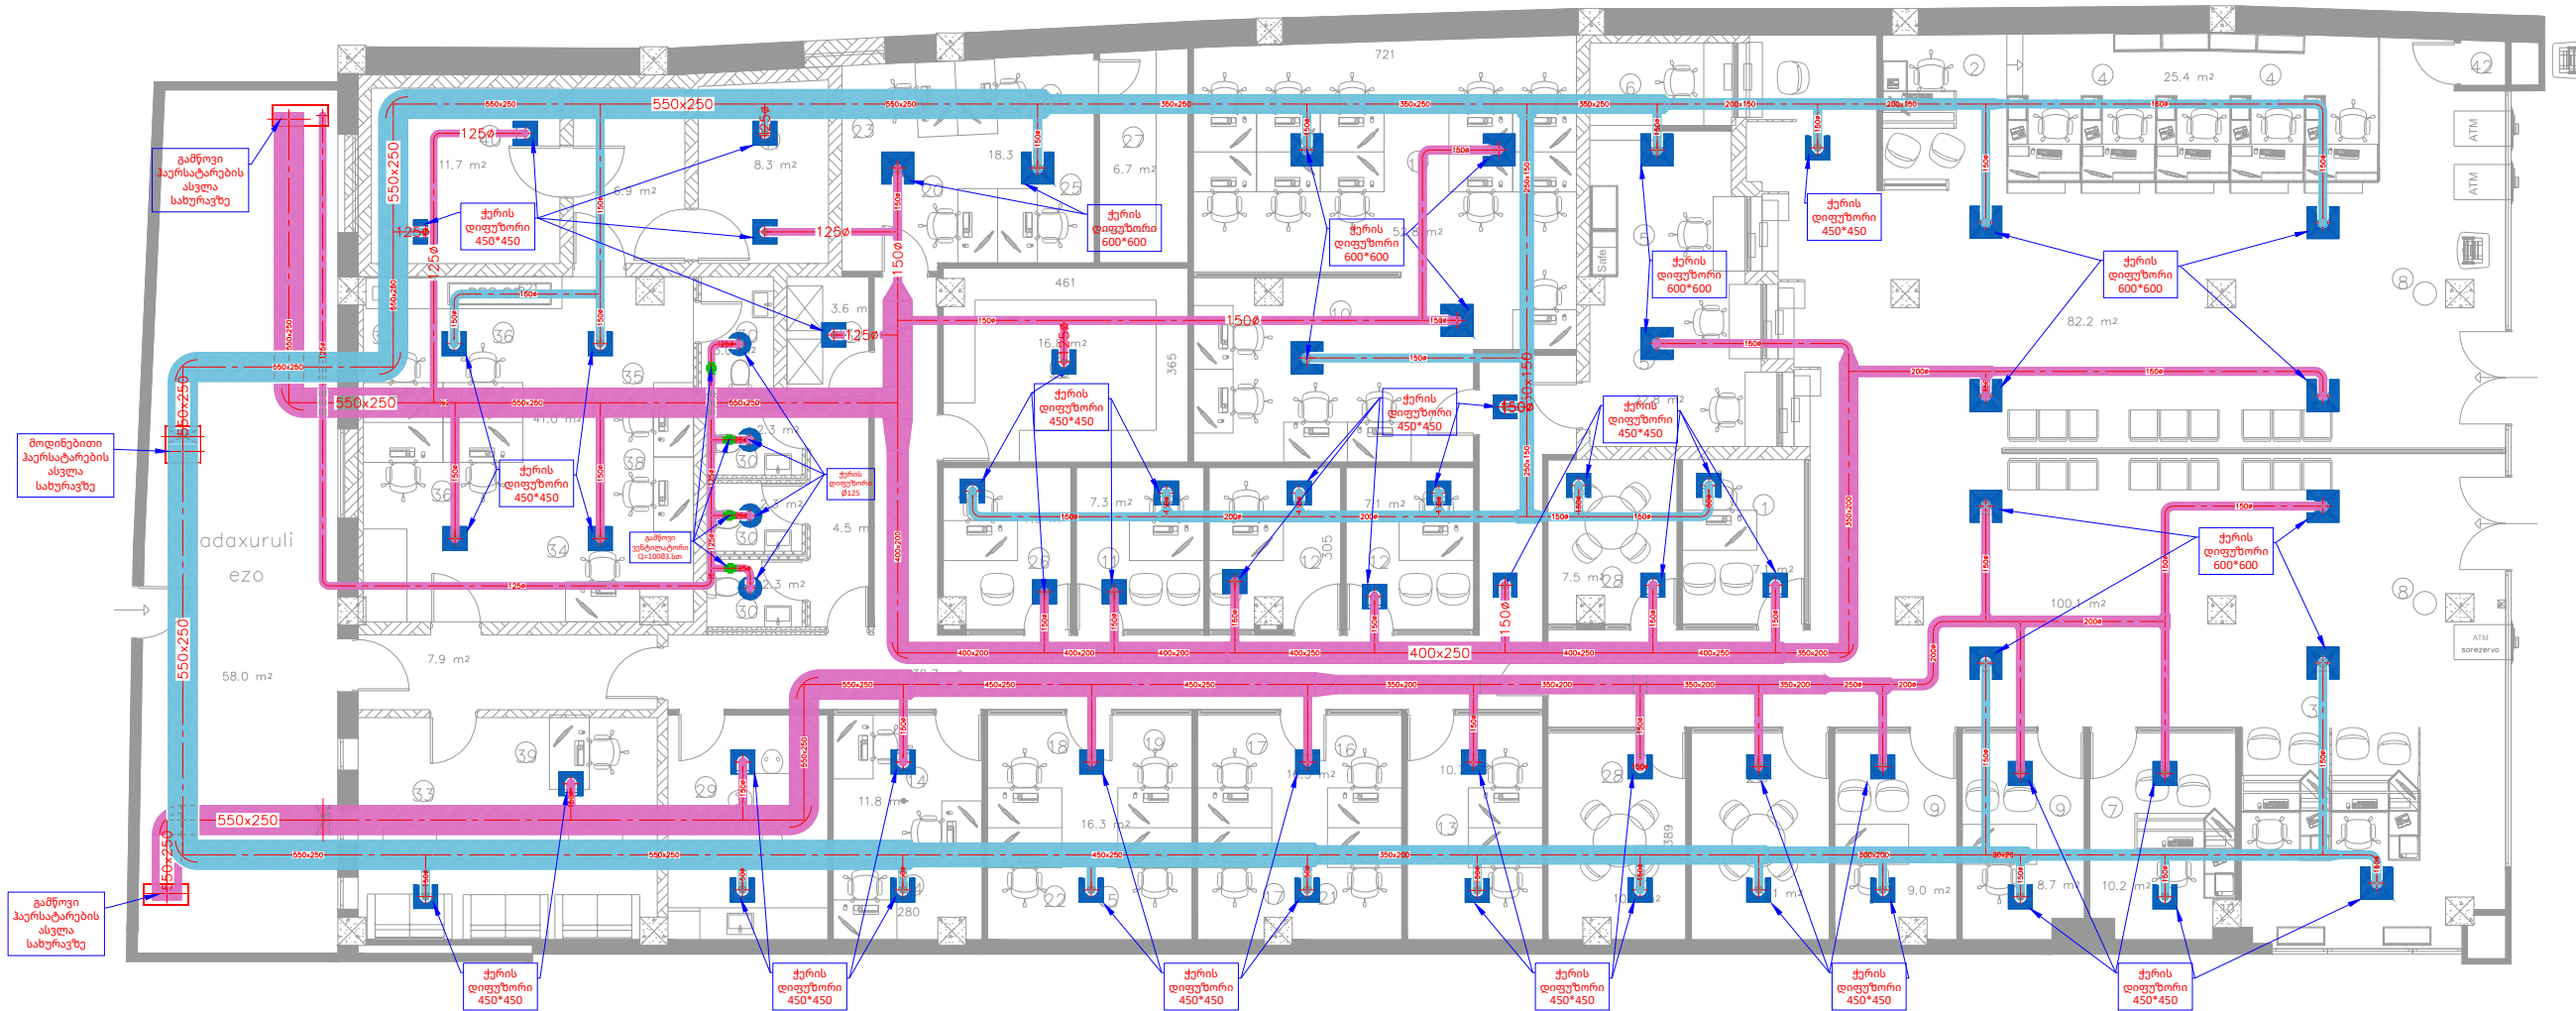

GENERAL NOTES:

REVISION:	DATE:
B 01	21.10.2024

PROJECT NAME:

PROJECT ADDRESS:
ს/კ:

CONTRACTOR:

PERFORMED BY:

LLC "TES"
ს.კ 406203406



POSITION:	NAME:	SIGNATURE:
DIRECTOR	G.MAGHRADZE	
DESIGNED BY	E.ABRAMASHVILI	

DRAWING CODE:
424-LIBERTYGORI-TES-MEP-VENT-REV001


DISCIPLINE:
მექანიკური სისტემები

DRAWING DESCRIPTION:
ვენტილაციის სისტემა

DRAWING STAGE:
Working project

PAGES	PAGE
05	01

Signature date 21.10.2024
Scale: 1:100
Page format: A3

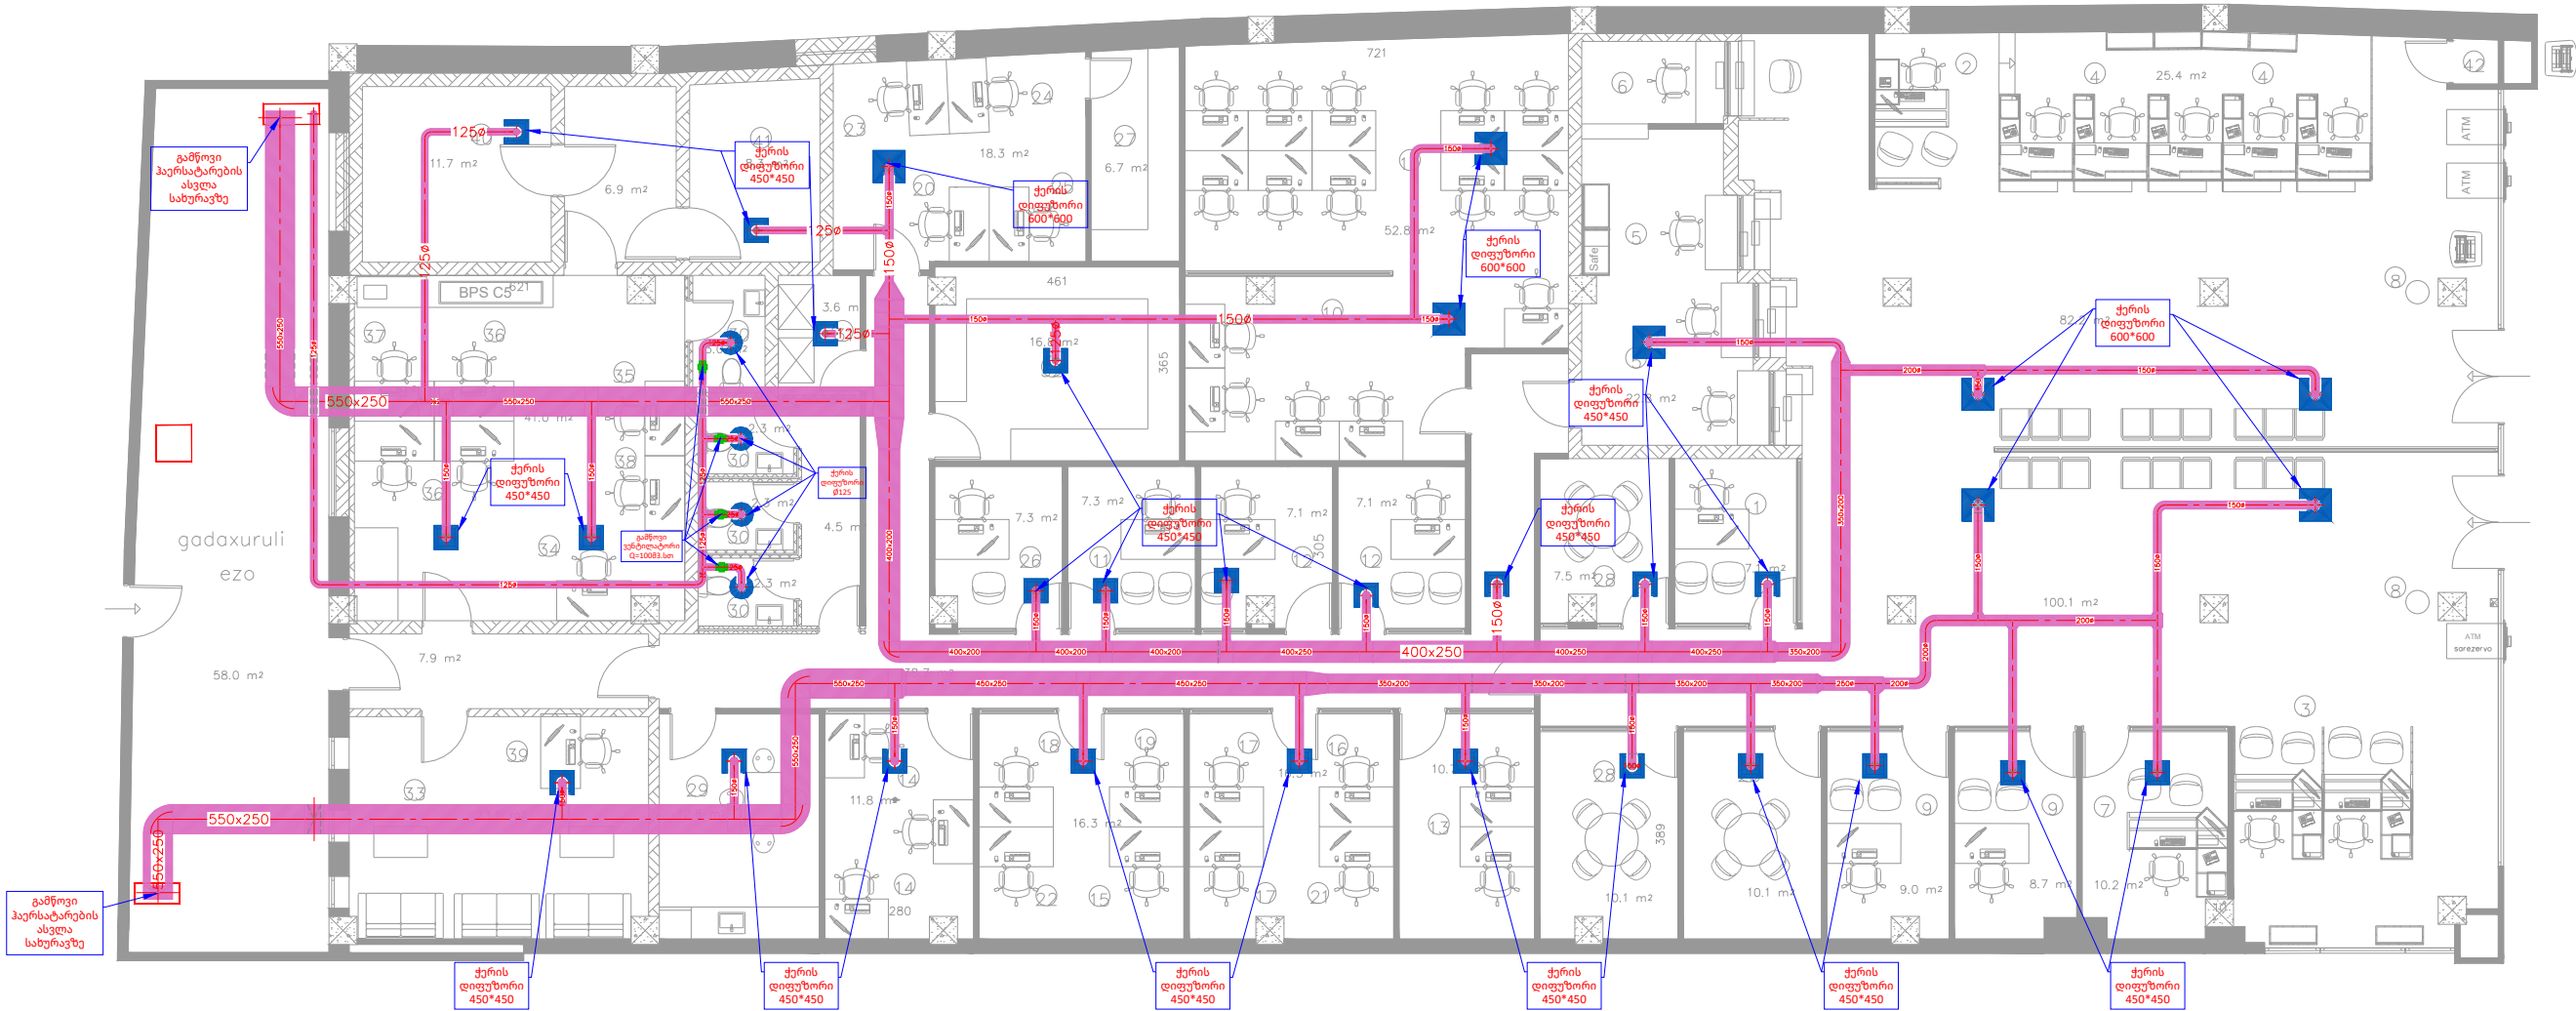

GENERAL NOTES:

REVISION:	DATE:
B 01	21.10.2024

PROJECT NAME:

PROJECT ADDRESS:
ს/კ:

CONTRACTOR:

PERFORMED BY:

LLC "TES"
ს.კ. 406203406



POSITION: NAME: SIGNATURE:

DIRECTOR	G.MAGHRADZE	
DESIGNED BY	E.ABRAMASHVILI	

DRAWING CODE:

424-LIBERTYGORI-TES-MEP-HVAC-REV001

DISCIPLINE:

მექანიკური სისტემები

DRAWING DESCRIPTION:

ვენტილაციის გამწოვი
სისტემა

DRAWING STAGE:

Working project

PAGES	PAGE
05	01

Signature date	21.10.2024
Scale:	1:100
Page format:	A3



GENERAL NOTES:

<i>REVISION:</i>		<i>DATE:</i>
B	01	21.10.2024

PROJECT NAME:



PROJECT ADDRESS:

6/3:

CONTRACTOR:

PERFORMED BY:

LLC "TES"
b.3 406203406

POSITION:	NAME:	SIGNATURE:
DIRECTOR	G. MAGHRADZE	
DESIGNED BY	E. ABRAMASHVILI	

DRAWING CODE:

424-LIBERTYGORI-TES-MEP-HVAC-REV001

DISCIPLINE:

მეცნიერული სისტემები

DRAWING DESCRIPTION:

ვენტილაციის
მოდინებითი სისტემა

DRAWING STAGE:

Working project

<i>PAGES</i>	<i>PAGE</i>	
05	01	

<i>Signature date</i>	21.10.2024
-----------------------	------------

Signature date	21.10
Scale:	1:100

Page format.



GENERAL NOTES:

REVISION: B 01 DATE: 21.10.2024

PROJECT NAME:

PROJECT ADDRESS: ს/კ:

CONTRACTOR:

PERFORMED BY:

LLC "TES" ს.კ. 406203406



POSITION: NAME: SIGNATURE:

DIRECTOR G. MAGHRADZE

DESIGNED BY E. ABRAMASHVILI

DRAWING CODE:

424-LIBERTYGORI-TES-MEP-HVAC-REV001

DISCIPLINE:

მექანიკური სისტემები

DRAWING DESCRIPTION:

სველი წერტილების გამწვანების სისტემა

DRAWING STAGE:

Working project

PAGES PAGE

05 01

Signature date 21.10.2024

Scale: 1:100

Page format: A3

TBILISI, GEORGIA

2024 Year



GENERAL NOTES:

REVISION:	DATE:
B 01	21.10.2024

PROJECT NAME:

PROJECT ADDRESS:
ს/კ:

CONTRACTOR:

PERFORMED BY:

LLC "TES"
ს.კ. 406203406



POSITION:	NAME:	SIGNATURE:
DIRECTOR	G.MAGHRADZE	
DESIGNED BY	E.ABRAMASHVILI	

DRAWING CODE:
424-LIBERTYGORI-TES-MEP-HVAC-REV001

DISCIPLINE:
მექანიკური სისტემები


DRAWING DESCRIPTION:

ცივი და ცხელი წყლის
სისტემა

DRAWING STAGE:
Working project

PAGES	PAGE
05	01

Signature date 21.10.2024
Scale: 1:100
Page format: A3

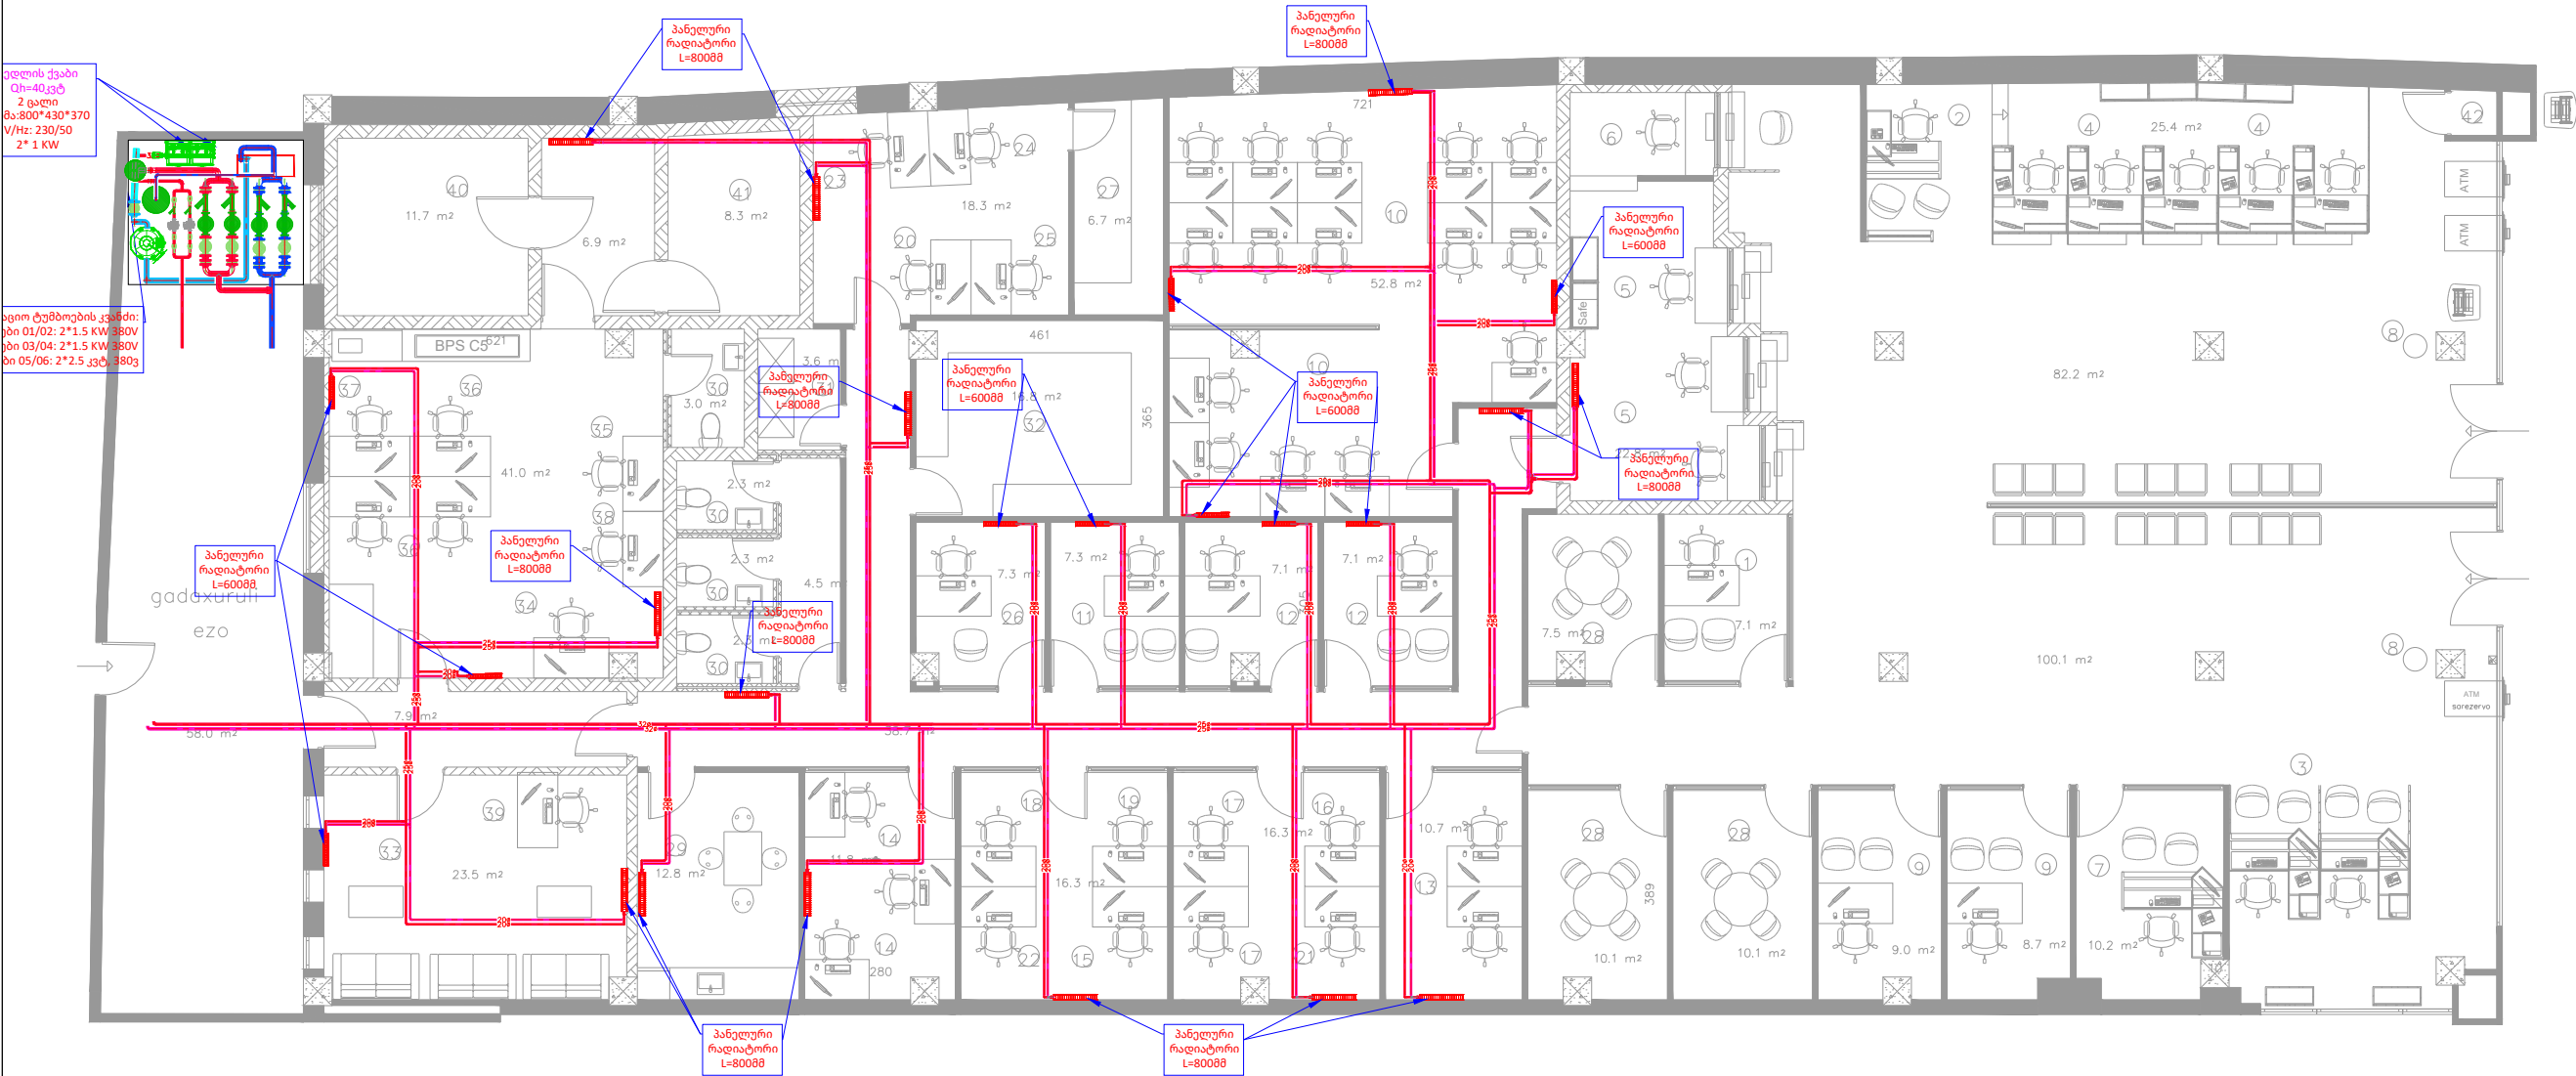

ელის უკები
Qh=40კვტ
2 ცალი
მაგნიტური 370
V/Hz: 230/50
2*1 KW

გადამცემი
01/02: 2*1.5 KW 380V
03/04: 2*1.5 KW 380V
05/06: 2*2.5 კვტ 380ვ

პანელური
რადიატორი
L=60088

პანელური
რადიატორი
L=80088

პანელური
რადიატორი
L=80088

პანელური
რადიატორი
L=80088

პანელური
რადიატორი
L=80088


პანელური
რადიატორი
L=80088

პანელური
რადიატორი
L=80088

პანელური
რადიატორი
L=60088

პანელური
რადიატორი
L=80088

რადიატორი

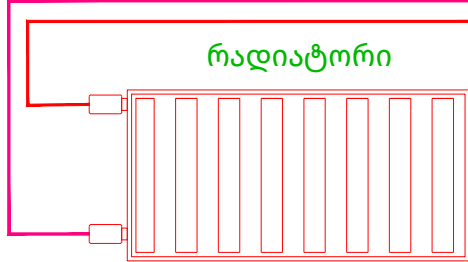

KEYPLAN

GENERAL NOTES:

REVISION: B 01 DATE: 21.10.2024

PROJECT NAME:

PROJECT ADDRESS: ს/კ:

CONTRACTOR:

PERFORMED BY:

LLC "TES" ს.კ 406203406



POSITION: NAME: SIGNATURE:

DIRECTOR G.MAGHRADZE

DESIGNED BY E.ABRAMASHVILI

DRAWING CODE:

424-LIBERTYGORI-TES-MEP-HVAC-REV001

DISCIPLINE:

მექანიკური სისტემები

DRAWING DESCRIPTION:

გათბობის სისტემა

DRAWING STAGE:

Working project

PAGES PAGE

05 01

Signature date 21.10.2024

Scale: 1:100

Page format: A3

TBILISI, GEORGIA

2024 Year



GENERAL NOTES:

REVISION:	DATE:
B 01	21.10.2024

PROJECT NAME:

PROJECT ADDRESS:
ს/კ:

CONTRACTOR:

PERFORMED BY:

LLC "TES"
ს.კ. 406203406



POSITION:	NAME:	SIGNATURE:
DIRECTOR	G.MAGHRADZE	
DESIGNED BY	E.ABRAMASHVILI	

DRAWING CODE:
424-LIBITYGORI-TES-MEP-HVAC-REV001

DISCIPLINE:
მექანიკური სისტემები

DRAWING DESCRIPTION:
კანალიზაციის სისტემა

DRAWING STAGE:
Working project

PAGES	PAGE	
05	01	
Signature date	21.10.2024	
Scale:	1:100	
Page format:	A3	

