


ბოქი ფილიალი

საერთო ფართი: 739.5 მ2
სასარგებლო ფართი: 681.5 მ2
ეზო: 58.0 მ2

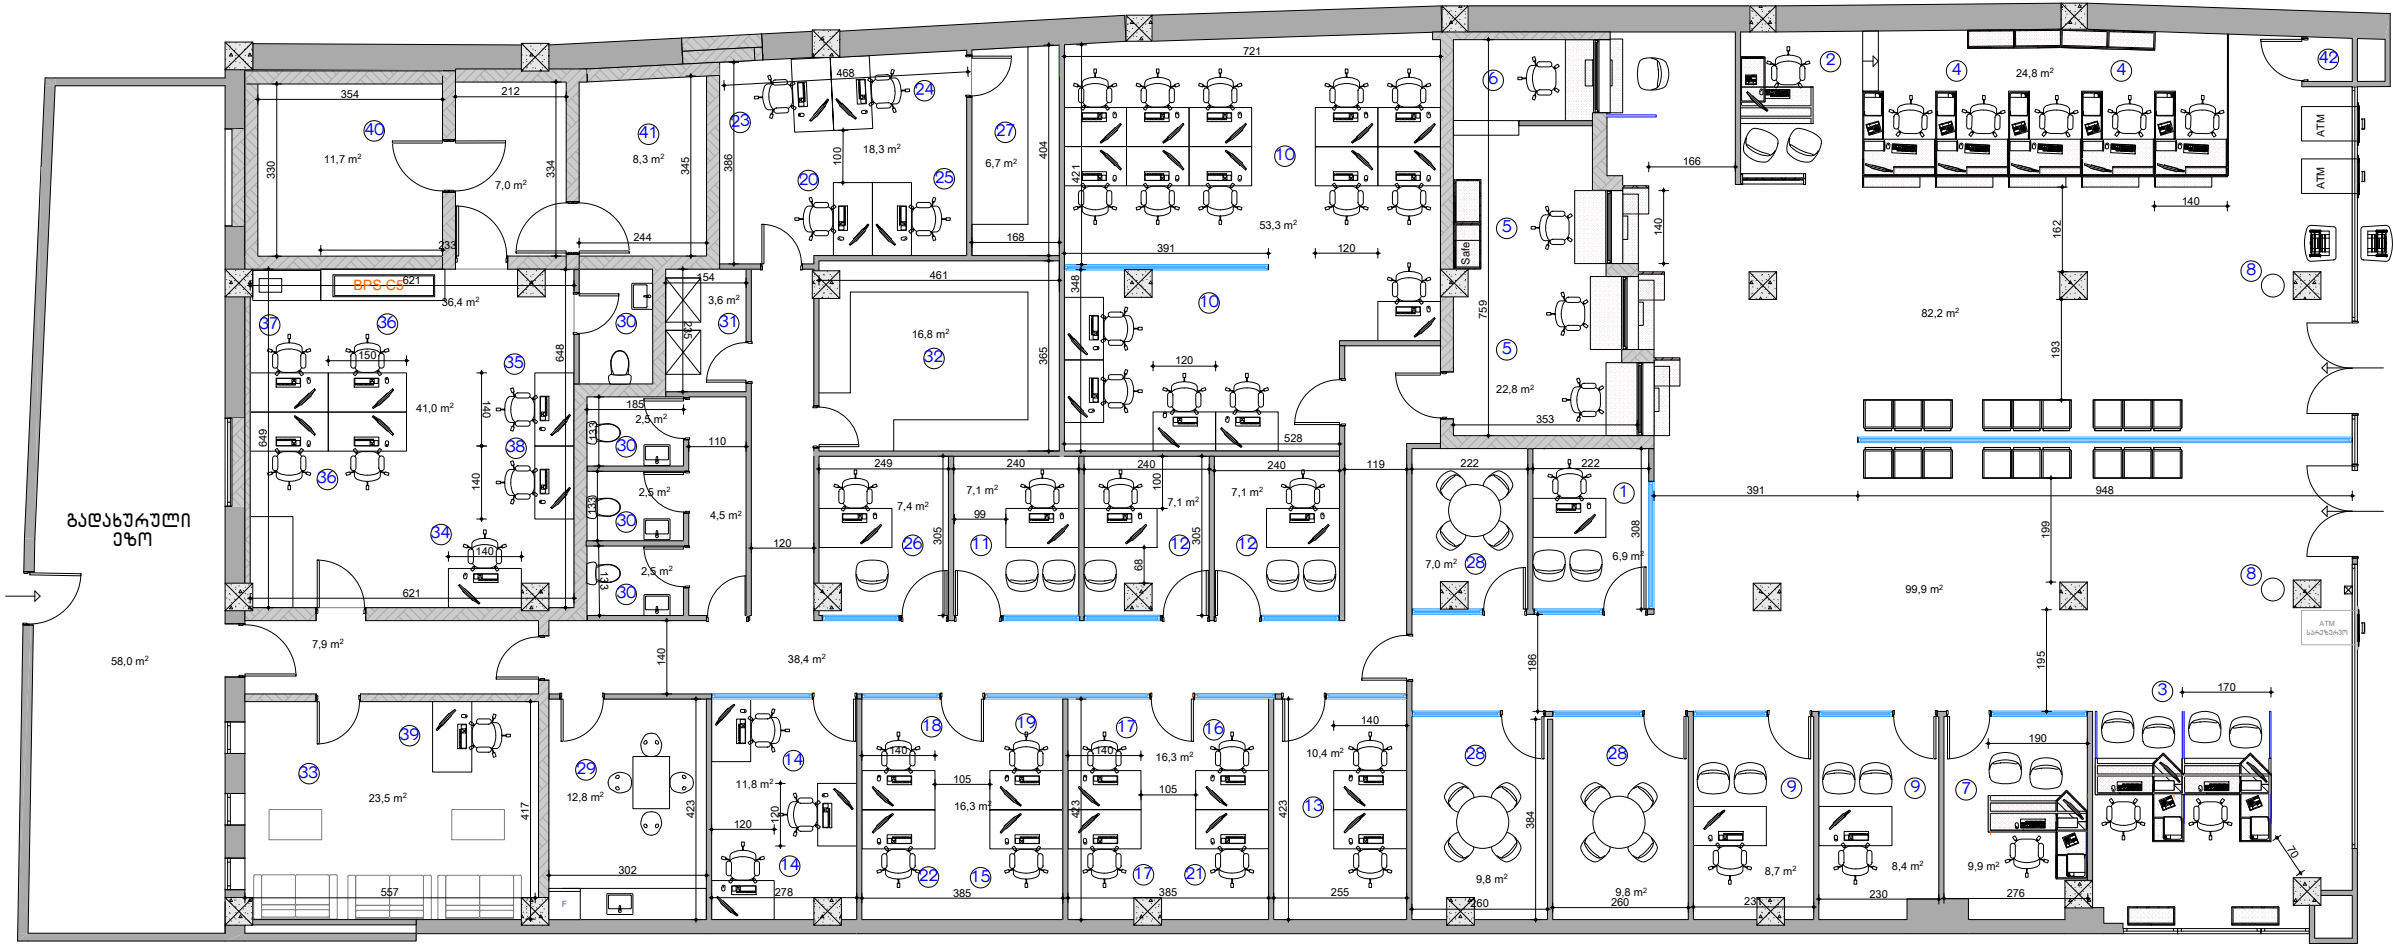

1. ფილიალის მართვლი -1
2. საოპერაციო -1
3. მოლაპო. (იურიდიული პირი)-2
4. მოლაპო. (ფიზიკური პირი) -5
5. მოლაპო -3
6. მოპ. ლოგოტი -1
7. ავტ. ლოგოტი -1
8. მითარი -2
9. ურთიერთობის მენეჯერი -2
10. საკრედიტო მენეჯერი -15
11. რაბ. დირექტორი -1
12. რაბ. დირექტორის მოად. -2
13. მენეჯ. დეპ.ანალიტიკოსი -2
14. პრეზიდენტი -2
15. LX კორდინატორი -1
16. პესონალის მენეჯერი კორდინატორი -1
17. სახელმწიფო მრგ.ურთ. კორდინატორი -2
18. მოპ. ლოგოტი კორდინატორი -1
19. მენეჯ. დეპ.ანალიტიკოსი -1
20. პრეზიდენტი -1
21. საოპერაციო სპეც. -1
22. მენეჯ. დეპ.ანალიტიკოსი -1
23. IT -1
24. მენეჯ. დეპ.ანალიტიკოსი -1
25. მენეჯ. დეპ.ანალიტიკოსი -1
26. უსაფრთხოება -1
27. საფრთხის მართვა -1
28. მენეჯ. დეპ.ანალიტიკოსი -3
29. საფრთხის მართვა -1
30. WC -4
31. ტექ.სახლი -1
32. არქივი -1
33. ინჟინერი -12
34. მოლაპო ინჟინერი -1
35. მოპ. სპეც. -2
36. მენეჯ. დეპ.ანალიტიკოსი მოლაპო - 3
37. უფროსი მოლაპო -1
38. რაბ. სასაქონლო მრგ.ურთ. -1
39. კორდინატორი -1
40. ფილიალის სასაქონლო -1
41. მოპ. სასაქონლო -1
42. მენეჯ. დეპ.ანალიტიკოსი -1