


არსებული

წეროვანი ფილიალი

საერთო ფართი; 85,5 მ²

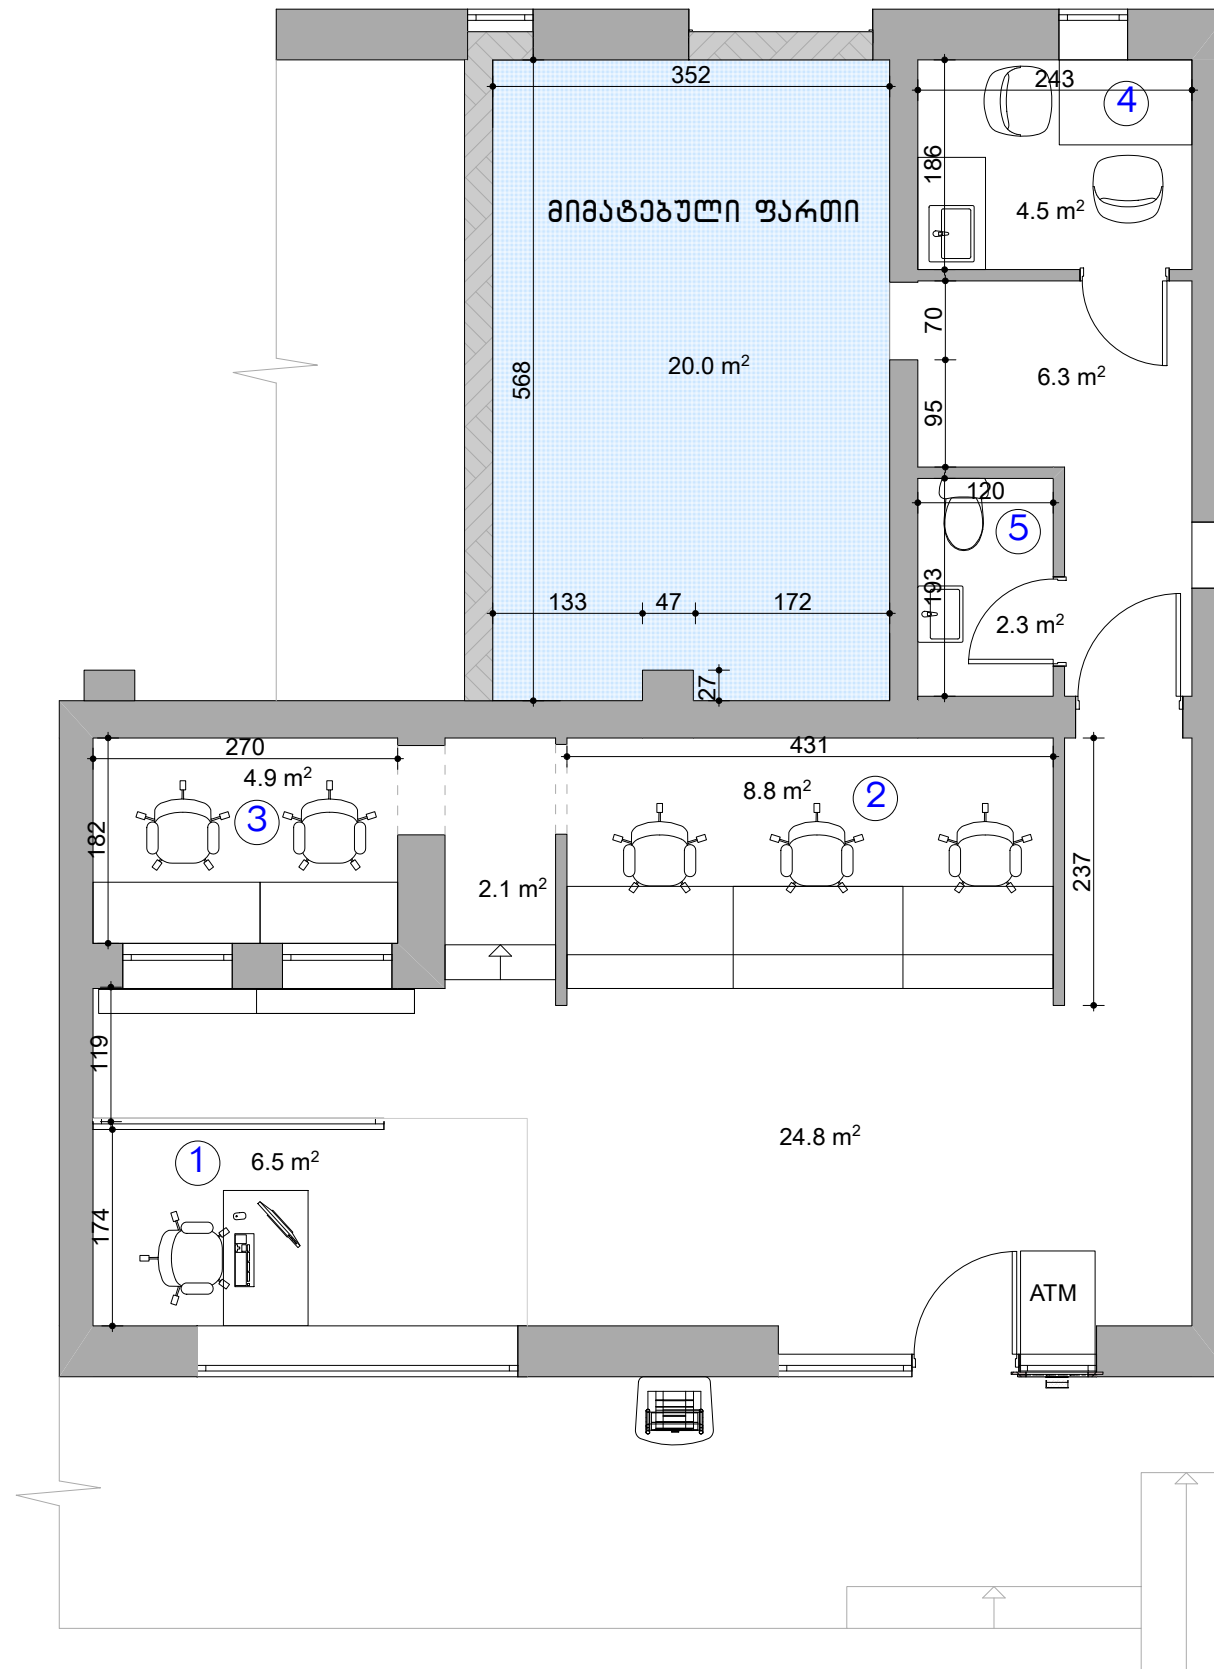


1. საოფისო სივრცე -1
2. მოლაპარაკებო (ფიზიკური პირი) -3
3. მოლაპარაკებო -2
4. სამსახურელო -1
5. WC -1

საკროეპტო

ნეროვანი ფილიალი

საერთო ფართი; 85,5 მ2

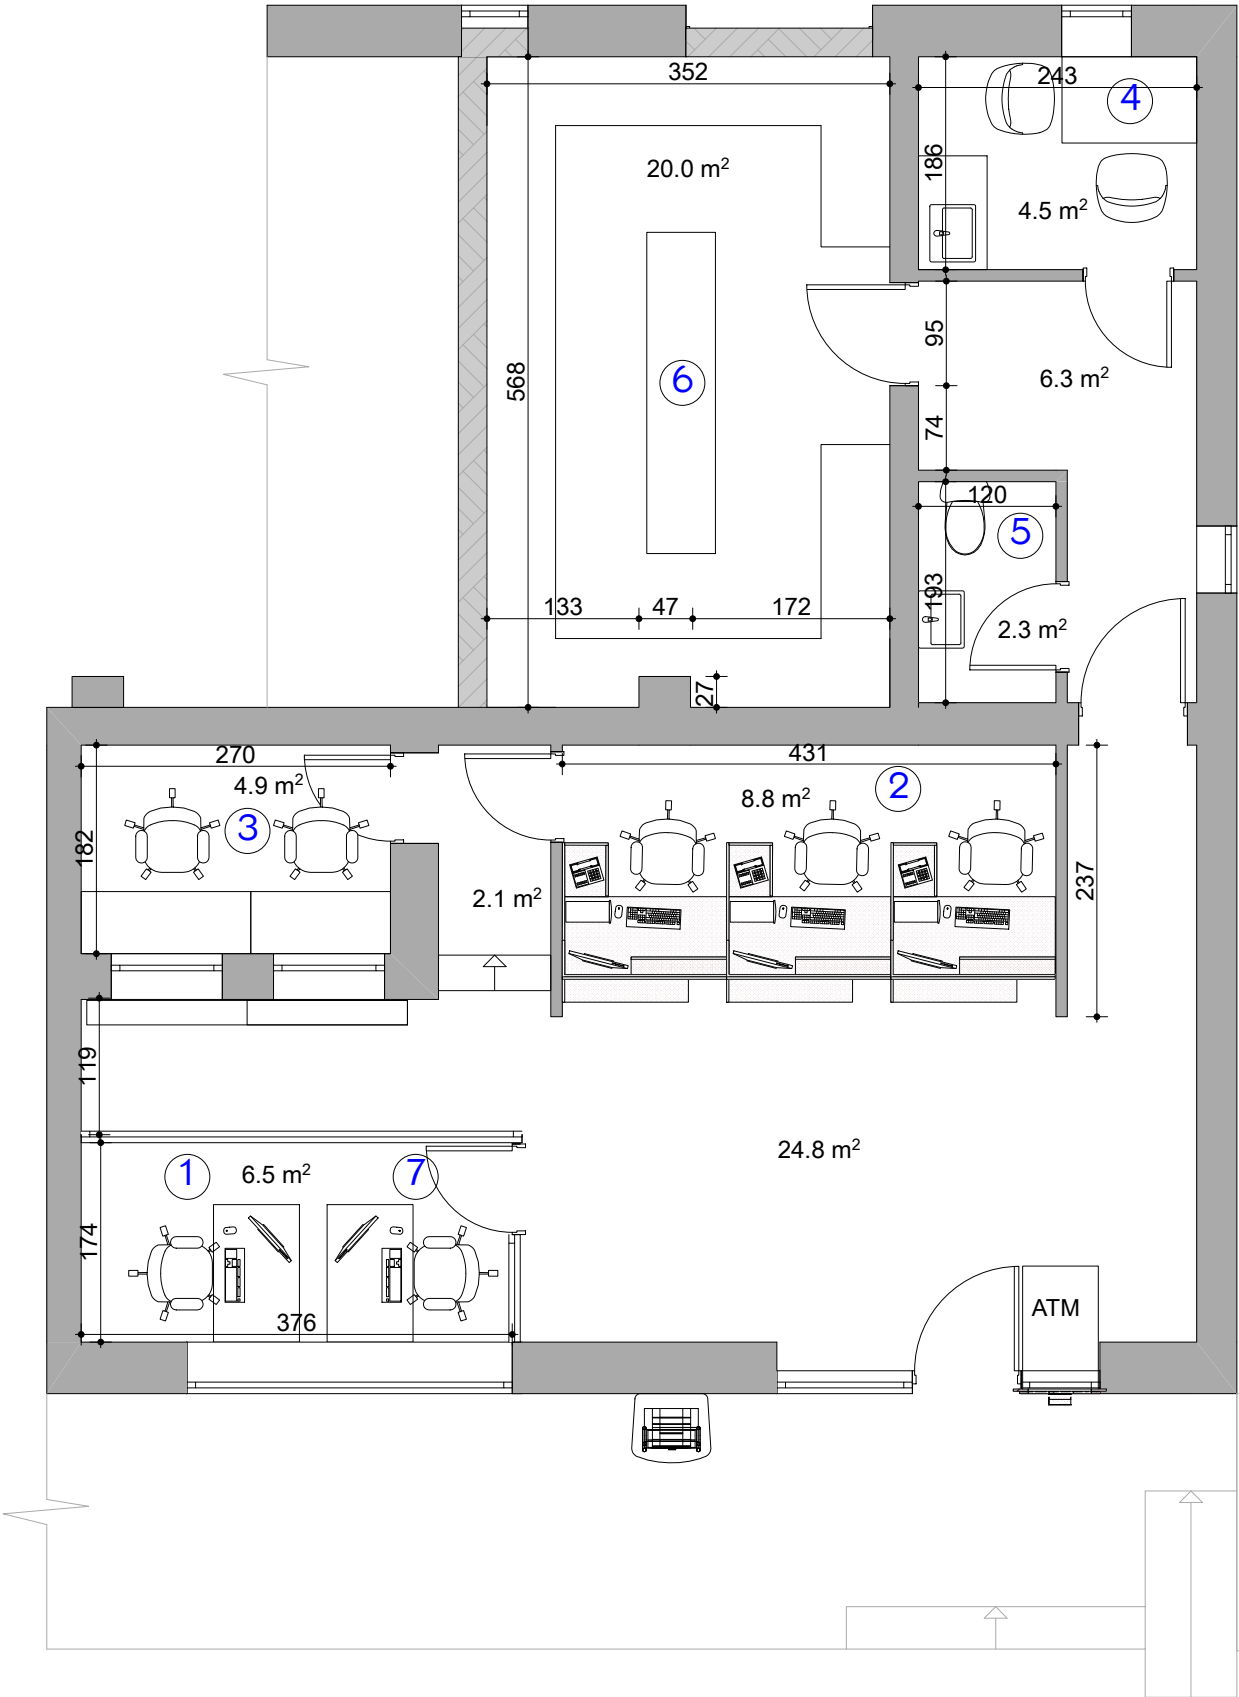

- 1. საოპ.მენეჯერი -1
- 2. მოლარე ოპ. (ფიზიკური პირი) -3
- 3. მოლარე -2
- 4. სამზარეულო -1
- 5. WC -1
- 6. არქივი -1
- 7. ოქროს ლომბარდი -1