


შტეფსელები

წეროვანი ფილიალი

საერთო ფართი; 85,5 მ2

- 1. საოპ.მენეჯერი -1
- 2. მოლარე ოპ. (ფიზიკური პირი) -3
- 3. მოლარე -2
- 4. სამზარეულო -1
- 5. WC -1
- 6. არქივი -1
- 7. ოქროს ლომბარდი -1

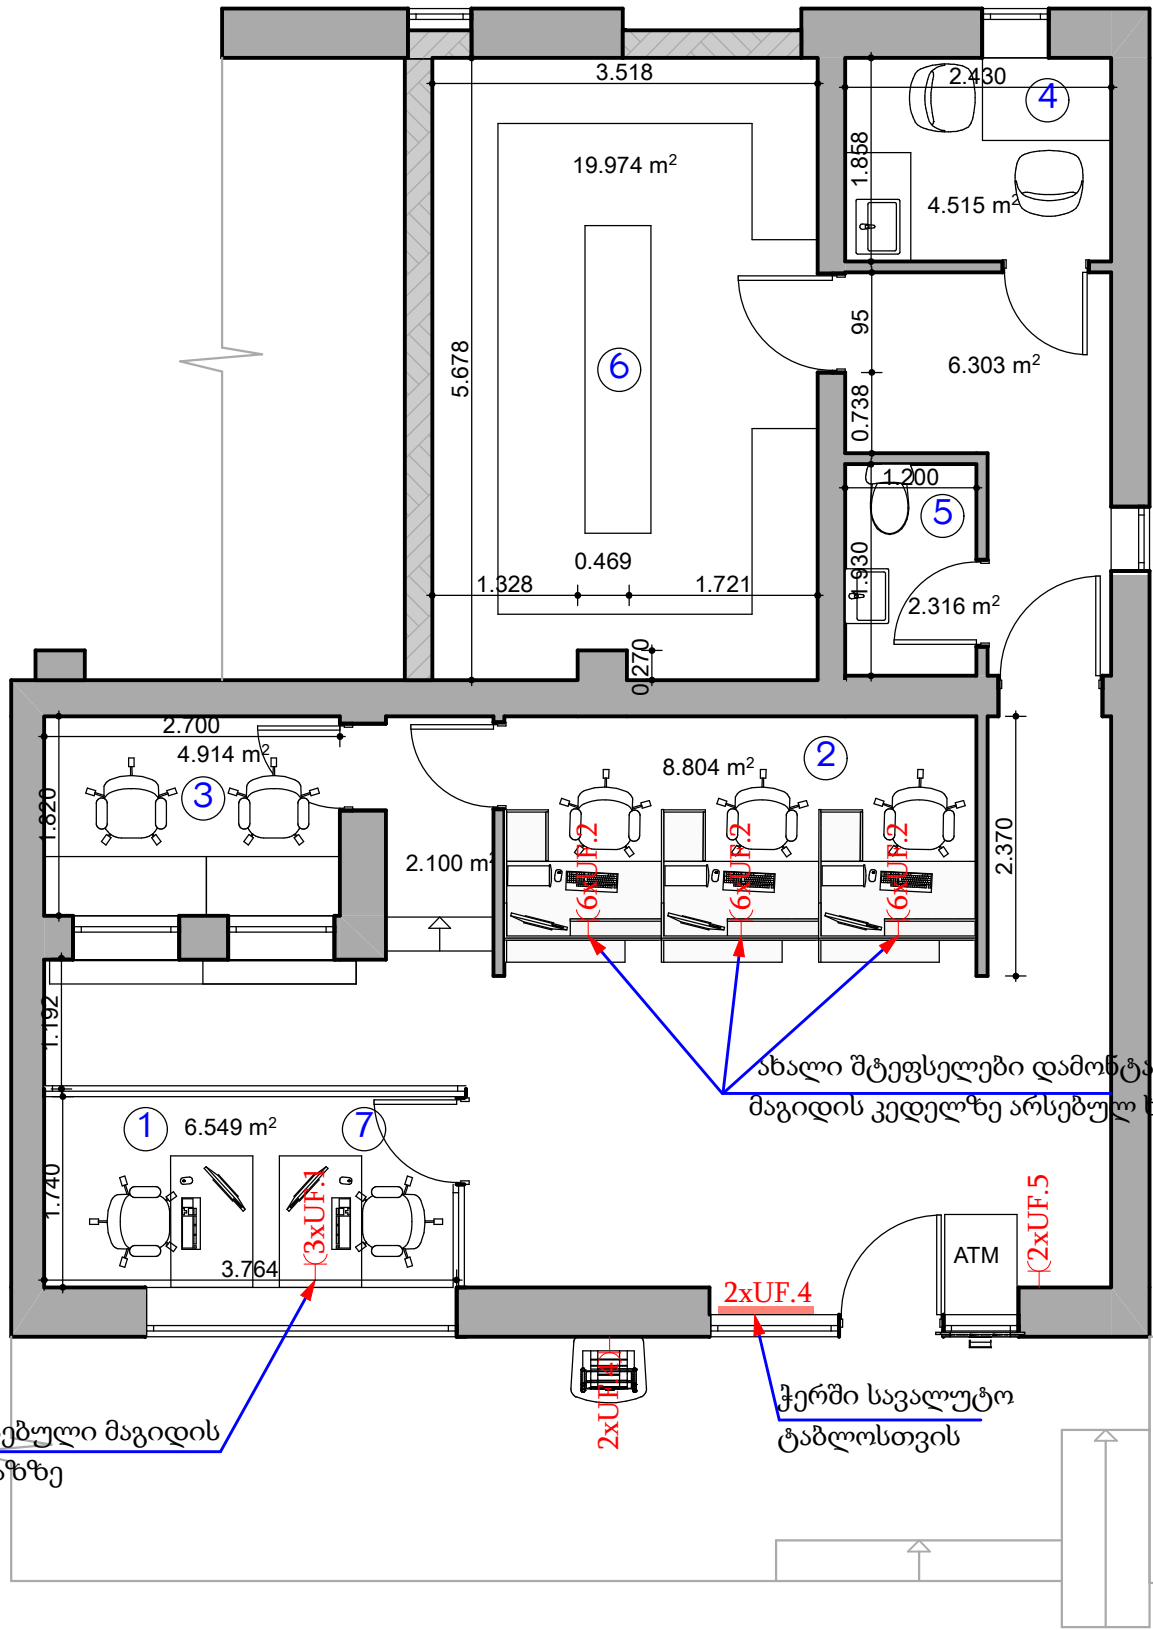

დაჯდება არსებული მაგიდის  
ხაზზე

ჭერში სავალუტო  
ტაბლოსთვის

ფორმატი		თბილისი 2018	
A 3			
<div>⚡</div> <div>შტეფსელი დამიწების კონტაქტით</div>			
<div></div>		Rack 12U	
<div>UPS</div>		უწყვეტი კვების წყარო	
<div>DB</div>		მთავარი გამანაწილებელი ელექტრო ფარი	
პირობითი აღნიშვნები			
1. გადამოწმდეს აღბილზე ზომები			
შენიშვნები			
1. ნახაზზე ზომები მოცემულია სანტიმეტრებში			
მისამართი:			
პრ.პეტრორი	ბ. ანჯაფარიძე		
დაამუშავა	ბ. ანჯაფარიძე		
<div>LIBERTY</div>			
არქიტექტურული ნახილი			
ნახაზი:			
სტადია	მასშტაბი	ფურც	
მუშა პროექტი	1:100		