






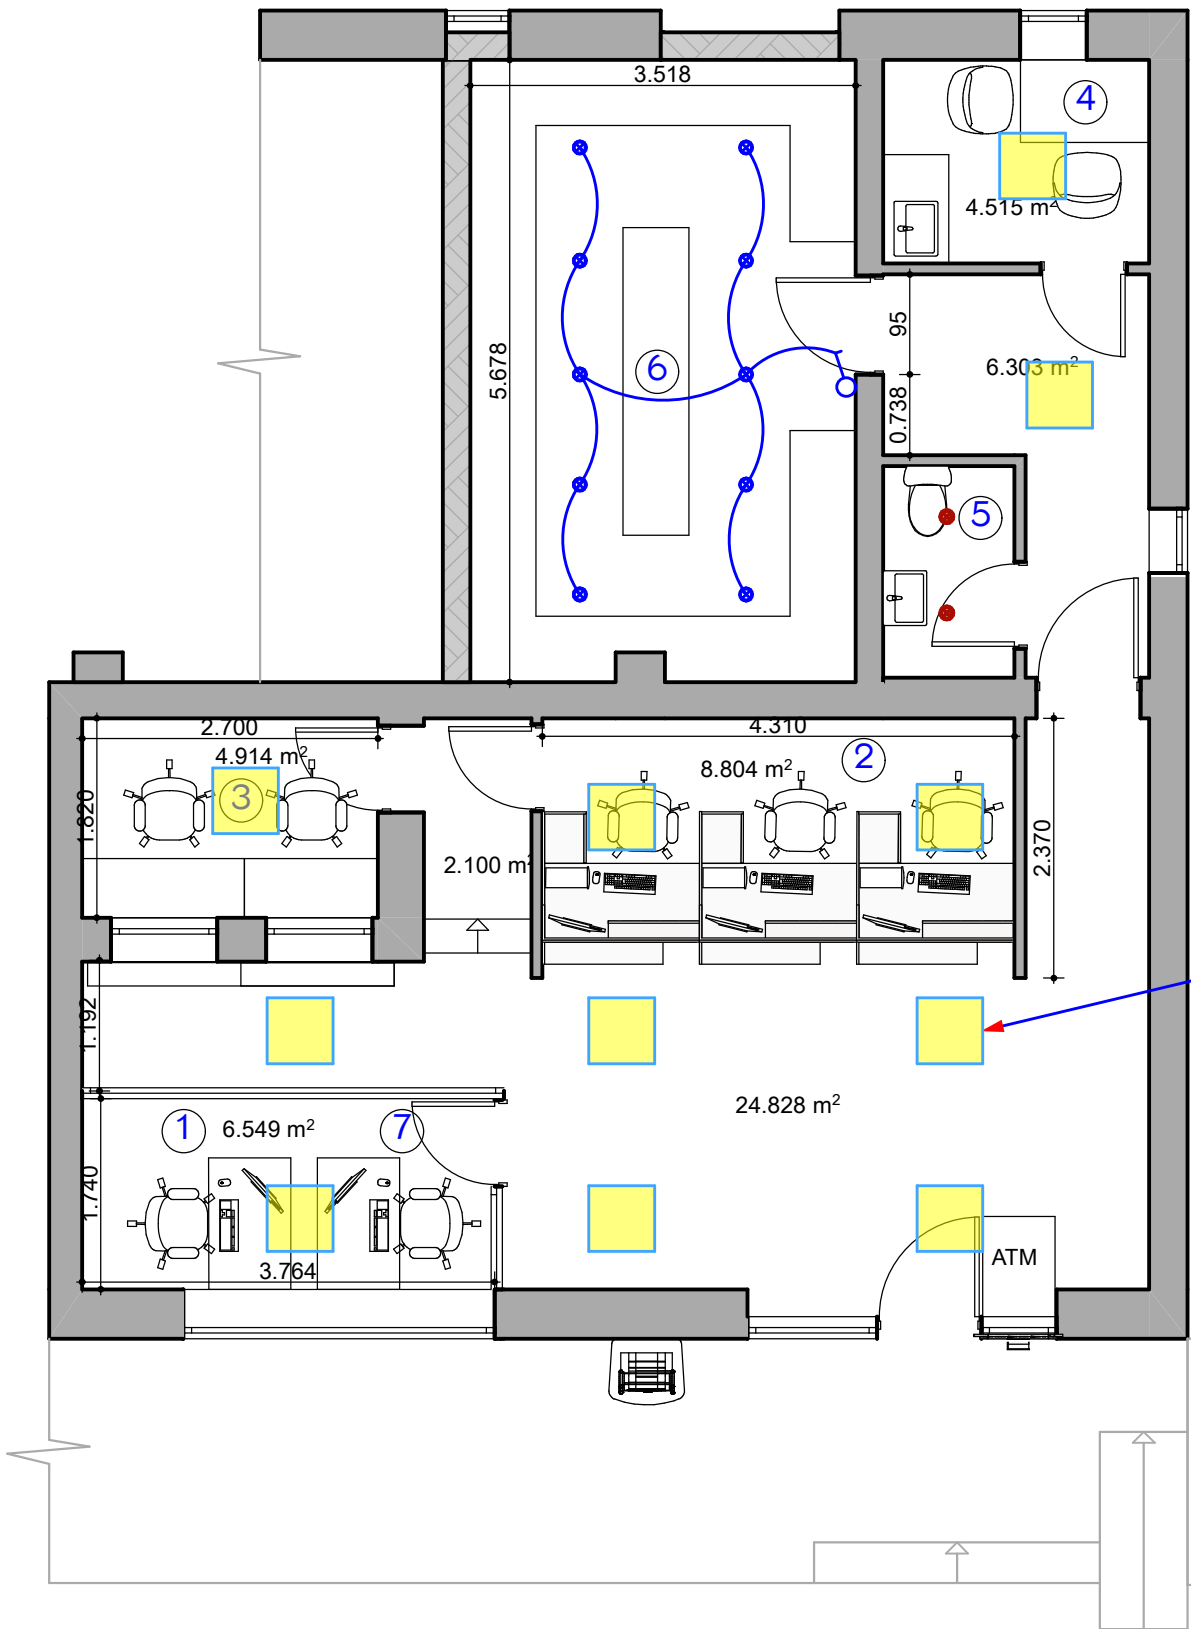


განათება

წეროვანი ფილიალი

საერთო ფართი; 85,5 მ2

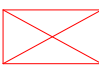

- 1. საოპ.მენეჯერი -1
- 2. მოლარე ოპ. (ფიზიკური პირი) -3
- 3. მოლარე -2
- 4. სამზარეულო -1
- 5. WC -1
- 6. არქივი -1
- 7. ოქროს ლომბარდი -1

ფორმატი	თბილისი 2018	
A 3		
	ერთლილაკიანი ჩამრთველი	
	წერტილოვანი ლედ სანათი	
	პატრონა ნათურით 20ვტ	
	ამსტრონგის ლედ სანათი 40ვტ 60/60	
	Rack 12U	
	უწყვეტი კვების წყარო	
	მთავარი გამანაწილებელი ელექტრო ფარი	
პირობითი აღნიშვნები		
1. გადაიმოწმდეს აღვიღა ზომები		
შენიშვნები		
1. ნახაზზე ზომები მოცემულია სანტიმეტრებში		
მისამართი:		
პრ.ავტორი	ბ. ანჯაფარიძე	
დამამუშავა	ბ. ანჯაფარიძე	
LIBERTY		
არქიტექტურული ნახილი		
ნახაზი:		
სტადია	მასშტაბი	ფურც
მუშა პროექტი	1:100	