1 ვიტრაჟის კედლისთან მკვეთების დეტალი
WALL AND GLAZING CONNECTION DETAIL
მასშტაბი 1:25/SCALE 1:25

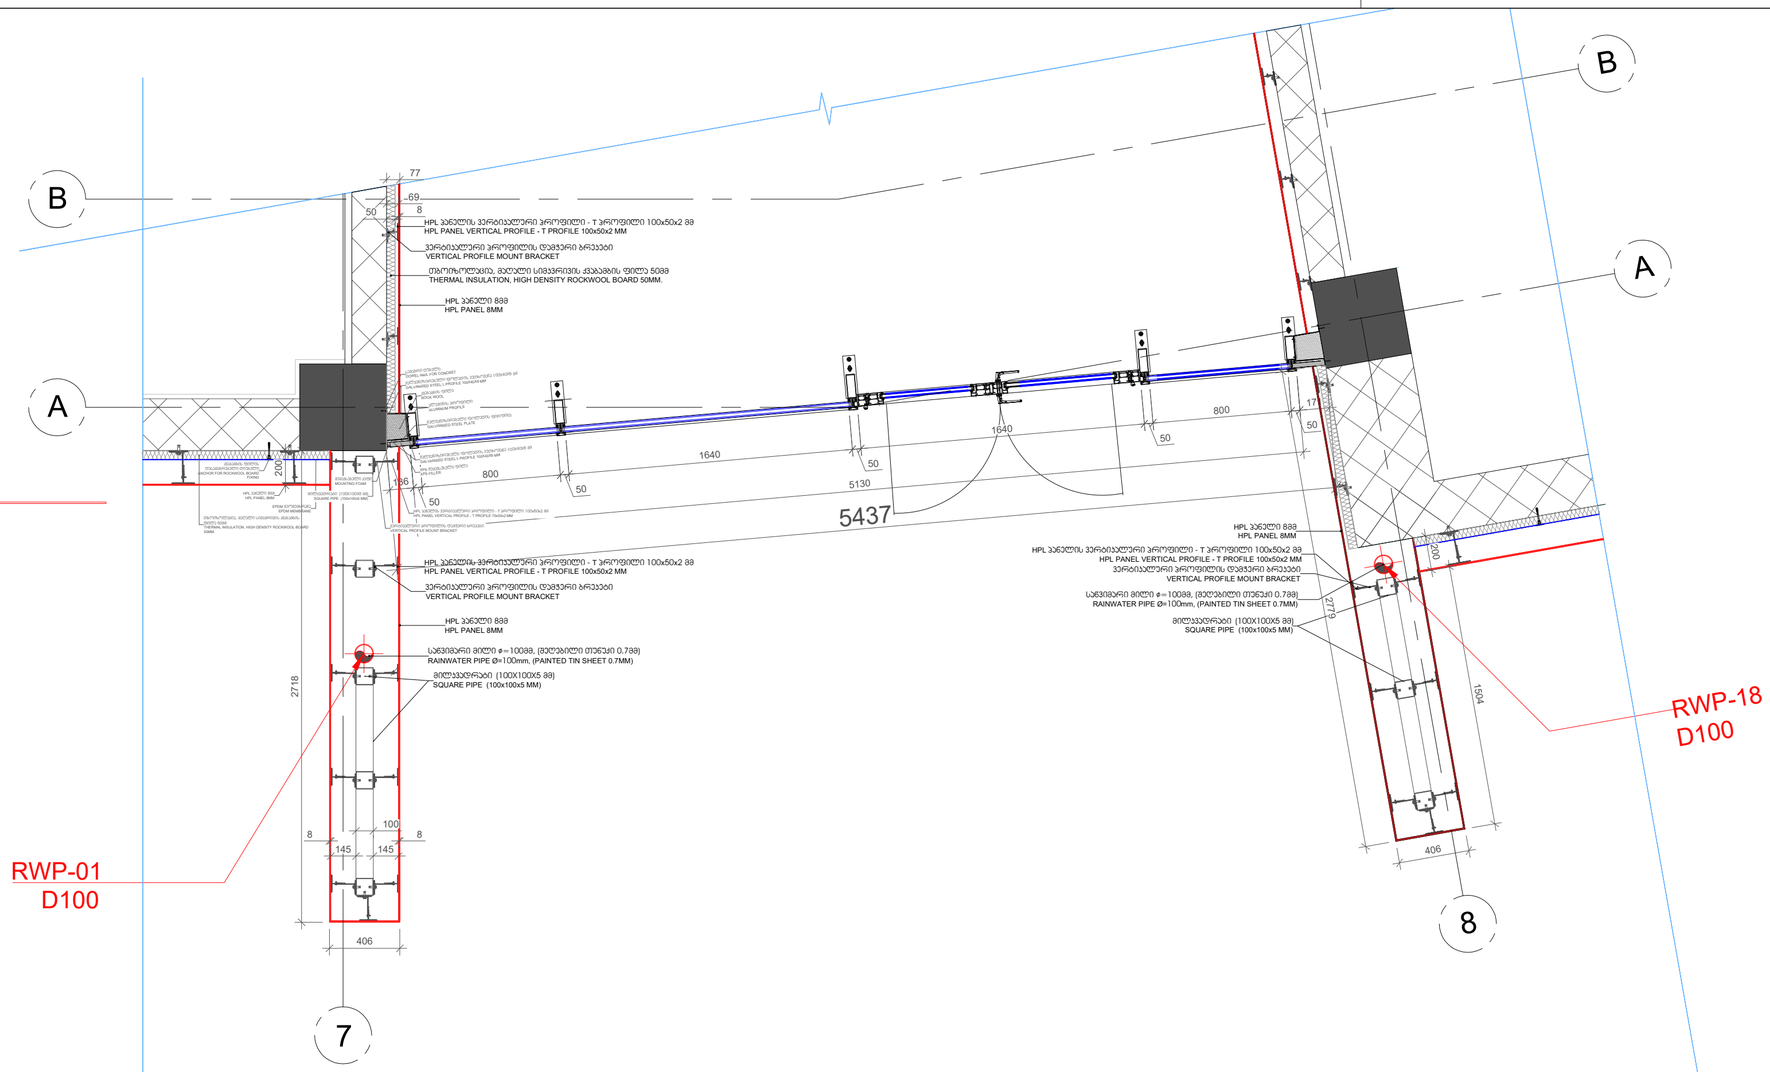

2 ვიტრაჟის კედლისთან მკვეთების დეტალი
WALL AND GLAZING CONNECTION DETAIL
მასშტაბი 1:7.5/SCALE 1:7.5

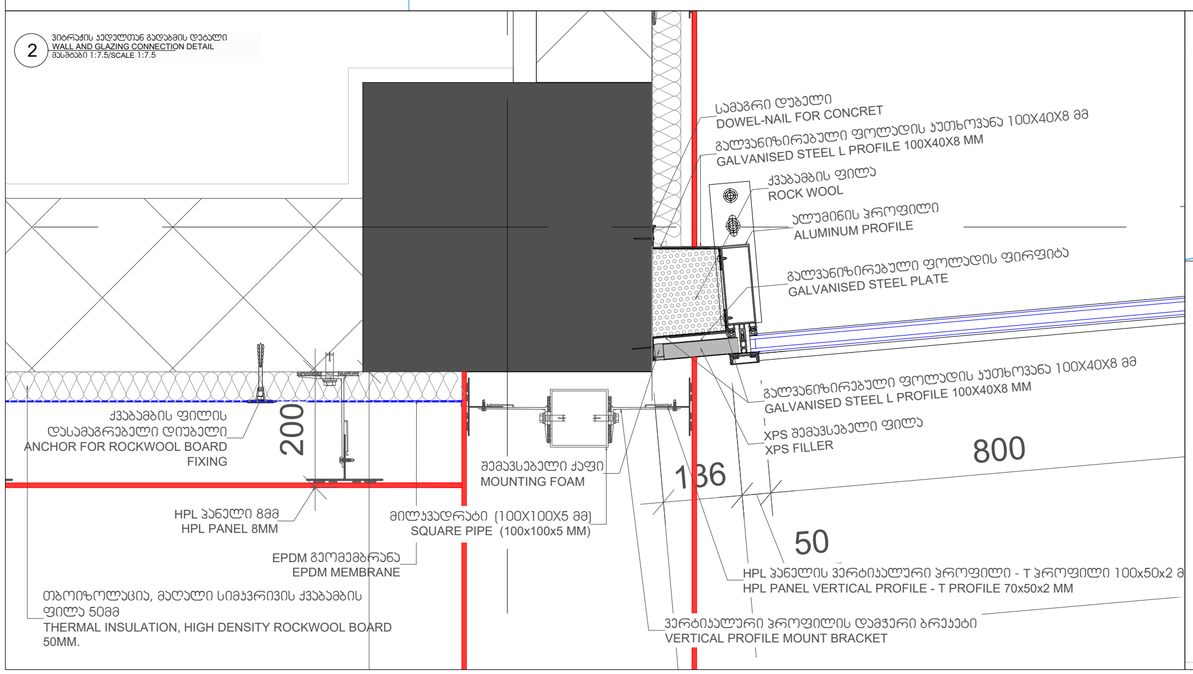

3 აბრიჟის კედლის მოპირკეთების დეტალი
ATRIUM WALL CLADDING DETAIL
მასშტაბი 1:10/SCALE 1:10

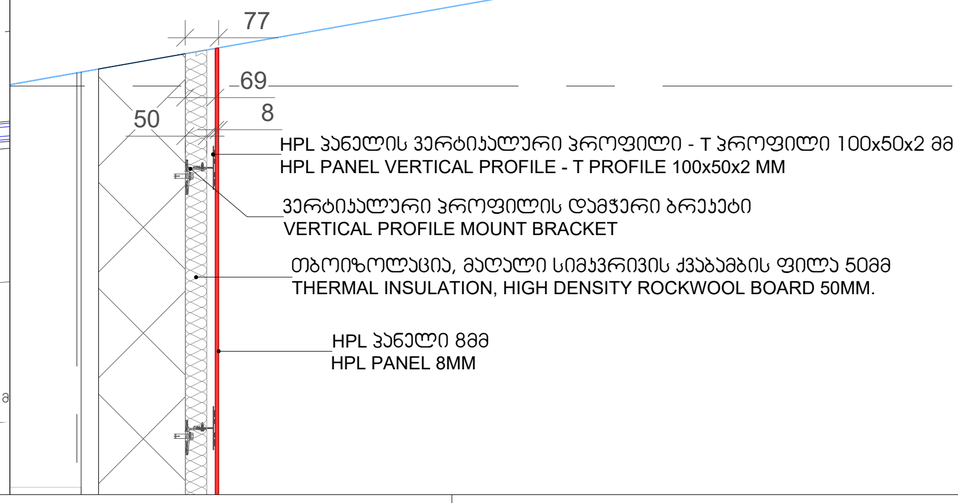

შპს "არტსტუდიო პროექტი"
Artstudio Project Ltd
#3 Z.Sakandelidze Str. 0179 Tbilisi,georgia
T +995 32.915254
info@artstudio.ge

სტრუქტურული ნაწილის კონსულტანტი
Structural Consultant
Cubicon
T +995 591 116 444
info@cubicon.ge
www.cubicon.ge

საინჟინრო კონსულტანტი
MEP Consultant
Meppers
T +995 32 2 23 48 48
info@meppers.com
meppers.com

სახანძრო უსაფრთხოების კონსულტანტი
FLS Consultant
შპს "დიზი გრუპი"
Dc group LTD
dcgroup2018.info@gmail.com

ლანდშაფტის დიზაინი
Landscape Design
Openfabric
T +31(0)6 193 079 38
open@openfabric.eu
www.openfabric.eu

დამკვეთი
CLIENT
თბილისი ჰილსი
Tbilisi Hills
T +995 577 402 402
+995 599 999 904
sales@tbilisihills.com
www.tbilisihills.com

შენიშვნები
NOTES:

პროექტის სახელწოდება
PROJECT NAME

თბილისი ჰილსი
სამცხოვრებლო-კომერციული კომპლექსი
THREE RESIDENTAL BUILDINGS AND COMMERCIAL BUILDING IN TBILISI HILLS

ადგილმდებარეობა
PROJECT LOCATION
გარდაბანი, სოფელი თელეთი
ს.კ.: 81.03.16.187
GARDABAN, TELETI VILLAGE
C.D.:81.03.16.184

ფაზა	სექტორი
PHASE	SECTOR
სქემატური	სამცხოვრებელი
<SD> SCHEMATIC	RESIDENTIAL

სიტუაციური სქემა:
KEY PLAN

No.	Date	Comment

პროექტის №
PROJECT NUMBER: RFP/2021/19918
თარიღი
DATE: 05.12.2024 - R001
დახაზა
DRAWN BY: ს.ლ
შეამოწმა
CHECKED BY: ს.ლ

სათაური
TITLE
აბრიჟამის კედლის დეტალები
ATRIUM WALL DETAILS

A-414

A2