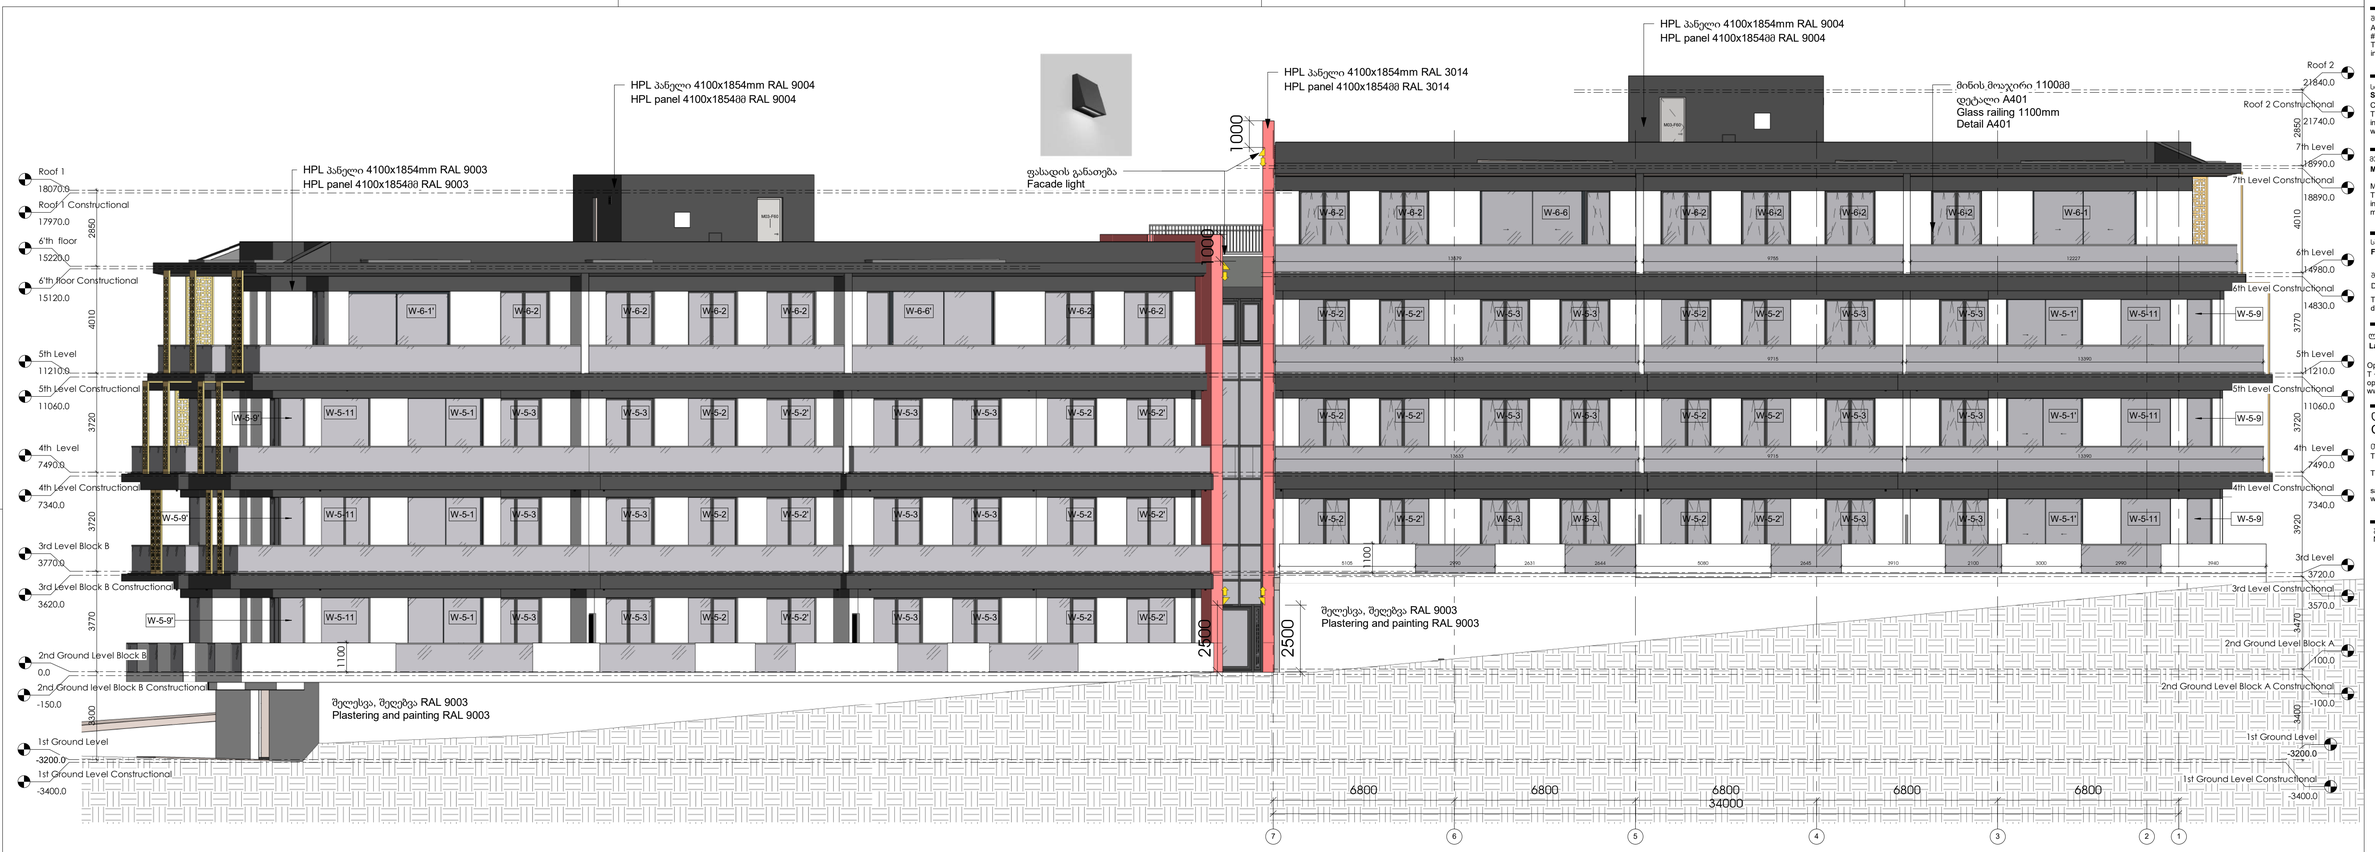

ბაზა "არტსტუდიო" პროექტი
Artstudio Project Ltd
#3 Z.Sakandelidze Str. 0179 Tbilisi.georgia
T +995 32 215254
info@artstudio.ge

სტრუქტურული ნაწილის კონსულტანტი
Structural Consultant
Cubicon
T +995 591 116 444
info@cubicon.ge
www.cubicon.ge

მილ კონსულტანტი
MEP Consultant
Meppers
T +995 32 2 23 48 48
info@meppers.com
meppers.com

სანაცრის უსაფრთხოების კონსულტანტი
FLS Consultant
ბაზა "დიაი ჯრუპი"
Dc group LTD
T +995 577 77 65 26
dcgroup2018.info@gmail.com

ლანდშაფტის დიზაინი
Landscape Design
Openfabric
T +31(0)6 193 079 38
open@openfabric.eu
www.openfabric.eu

დამკვეთი
CLIENT
თბილისი ჰილზი
Tbilisi Hills
T +995 577 402 402
+995 599 999 904
sales@tbilisihills.com
www.tbilisihills.com

შენიშვნები
NOTES:

პროექტის სახელწოდება
PROJECT NAME

THREE RESIDENTIAL BUILDINGS AND COMMERCIAL BUILDING IN TBILISI HILLS

პროექტის ლოკაცია
PROJECT LOCATION
თბილისი ჰილზი გოლფი და რეზიდენციები, კოწანისი, თბილისი, საქართველო.
TBILISI HILLS GOLF AND RESIDENCES, KRTSANISI, TBILISI, GEORGIA.

ფაზა PHASE	სექტორი SECTOR
სქემატური <SD> SCHEMATIC	საცხოვრებელი RESIDENTIAL

სანებისმიერი სქემა:
KEY PLAN

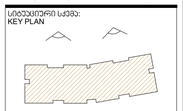

რევიზია:
REVISION:

No.	Date	Issued by
R001	12.09.24	D.T
R002	05.12.24	D.T

პროექტის № PROJECT NUMBER	RFP/2021/19918
თარიღი DATE	12/09/24
დახატა DRAWN BY	D.T
შეამოწმა CHECKED BY	S.L

სათაური
TITLE

ჩრდილოეთის ფასადი "7 - 1" და "14 - 8" ღერძები
North Elevation "7 - 1" - "14 - 8" Axis

A-302 B - 1

A1 1 : 100