



FD-03
1:20

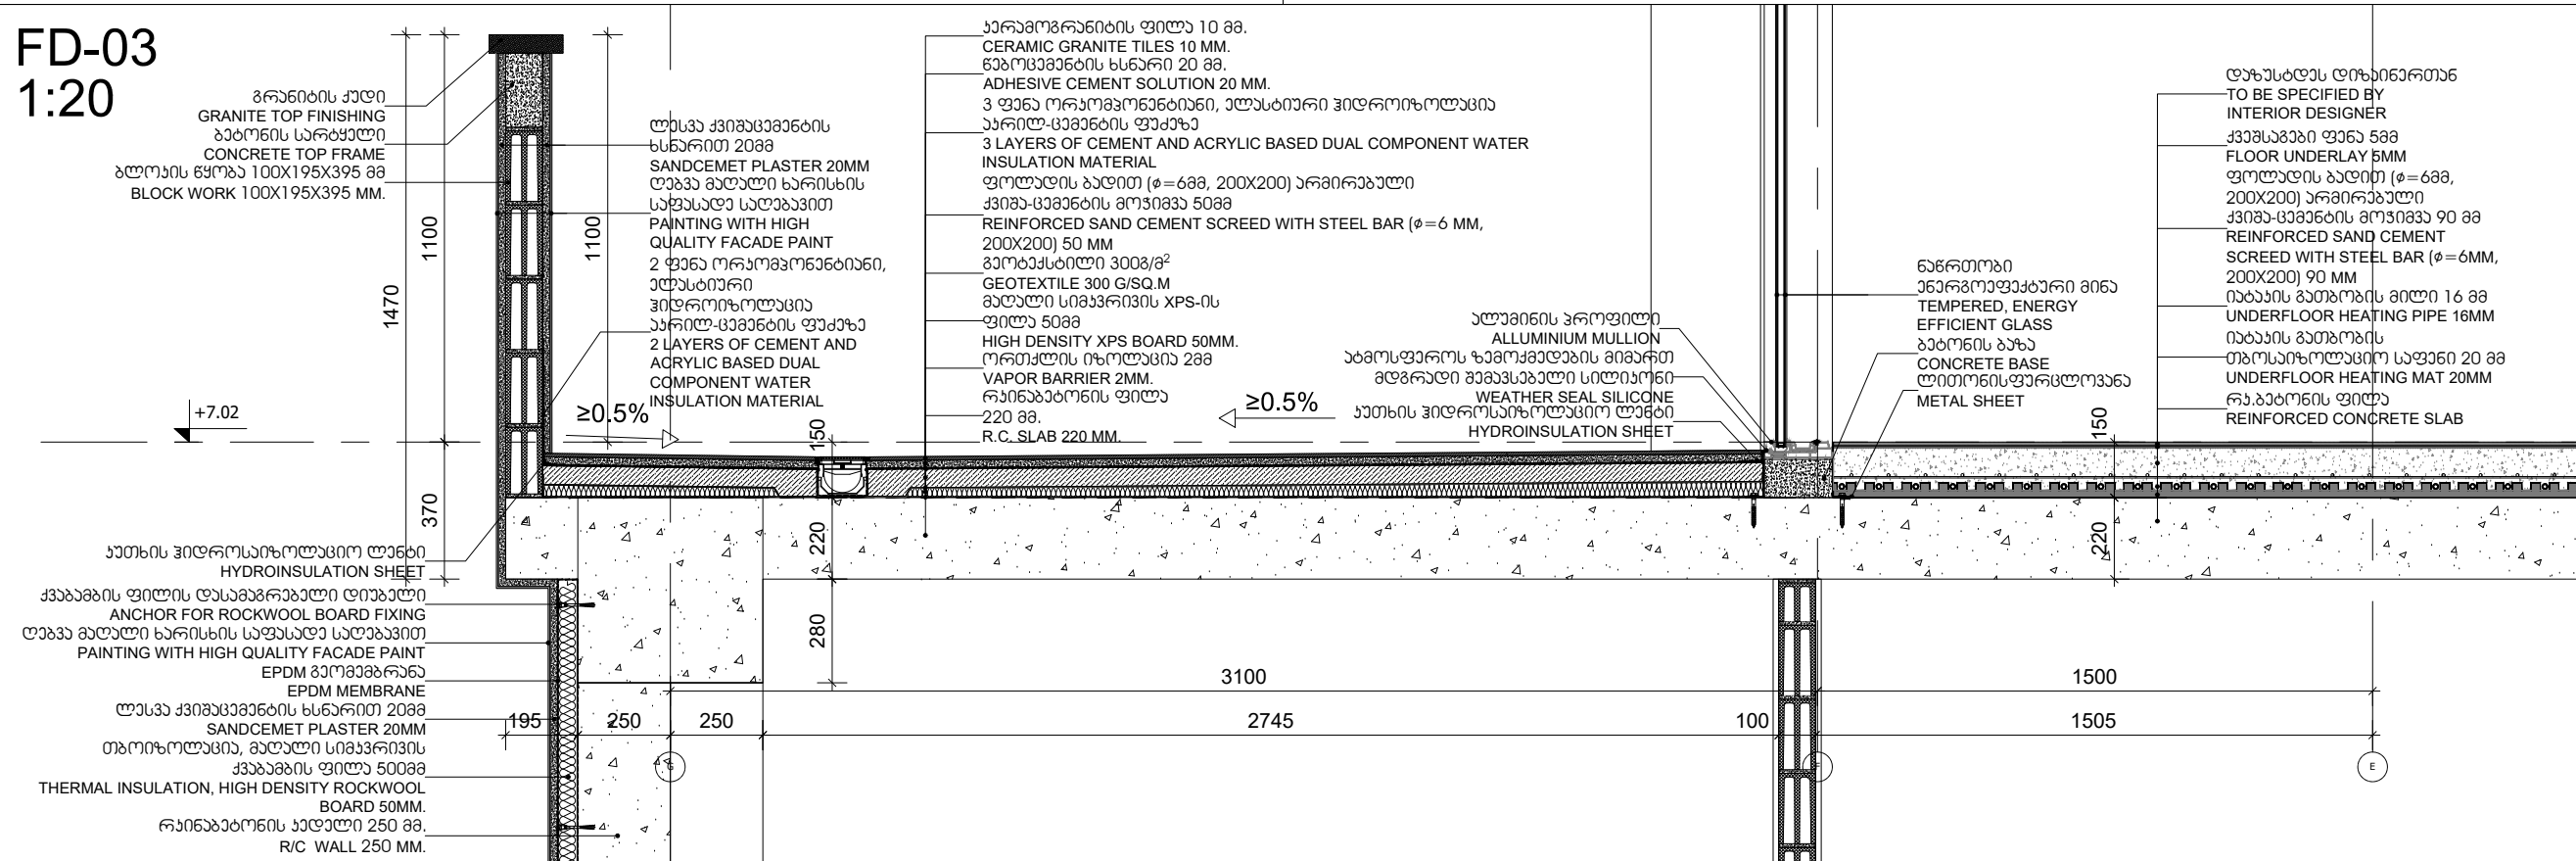

FD-04
1:20

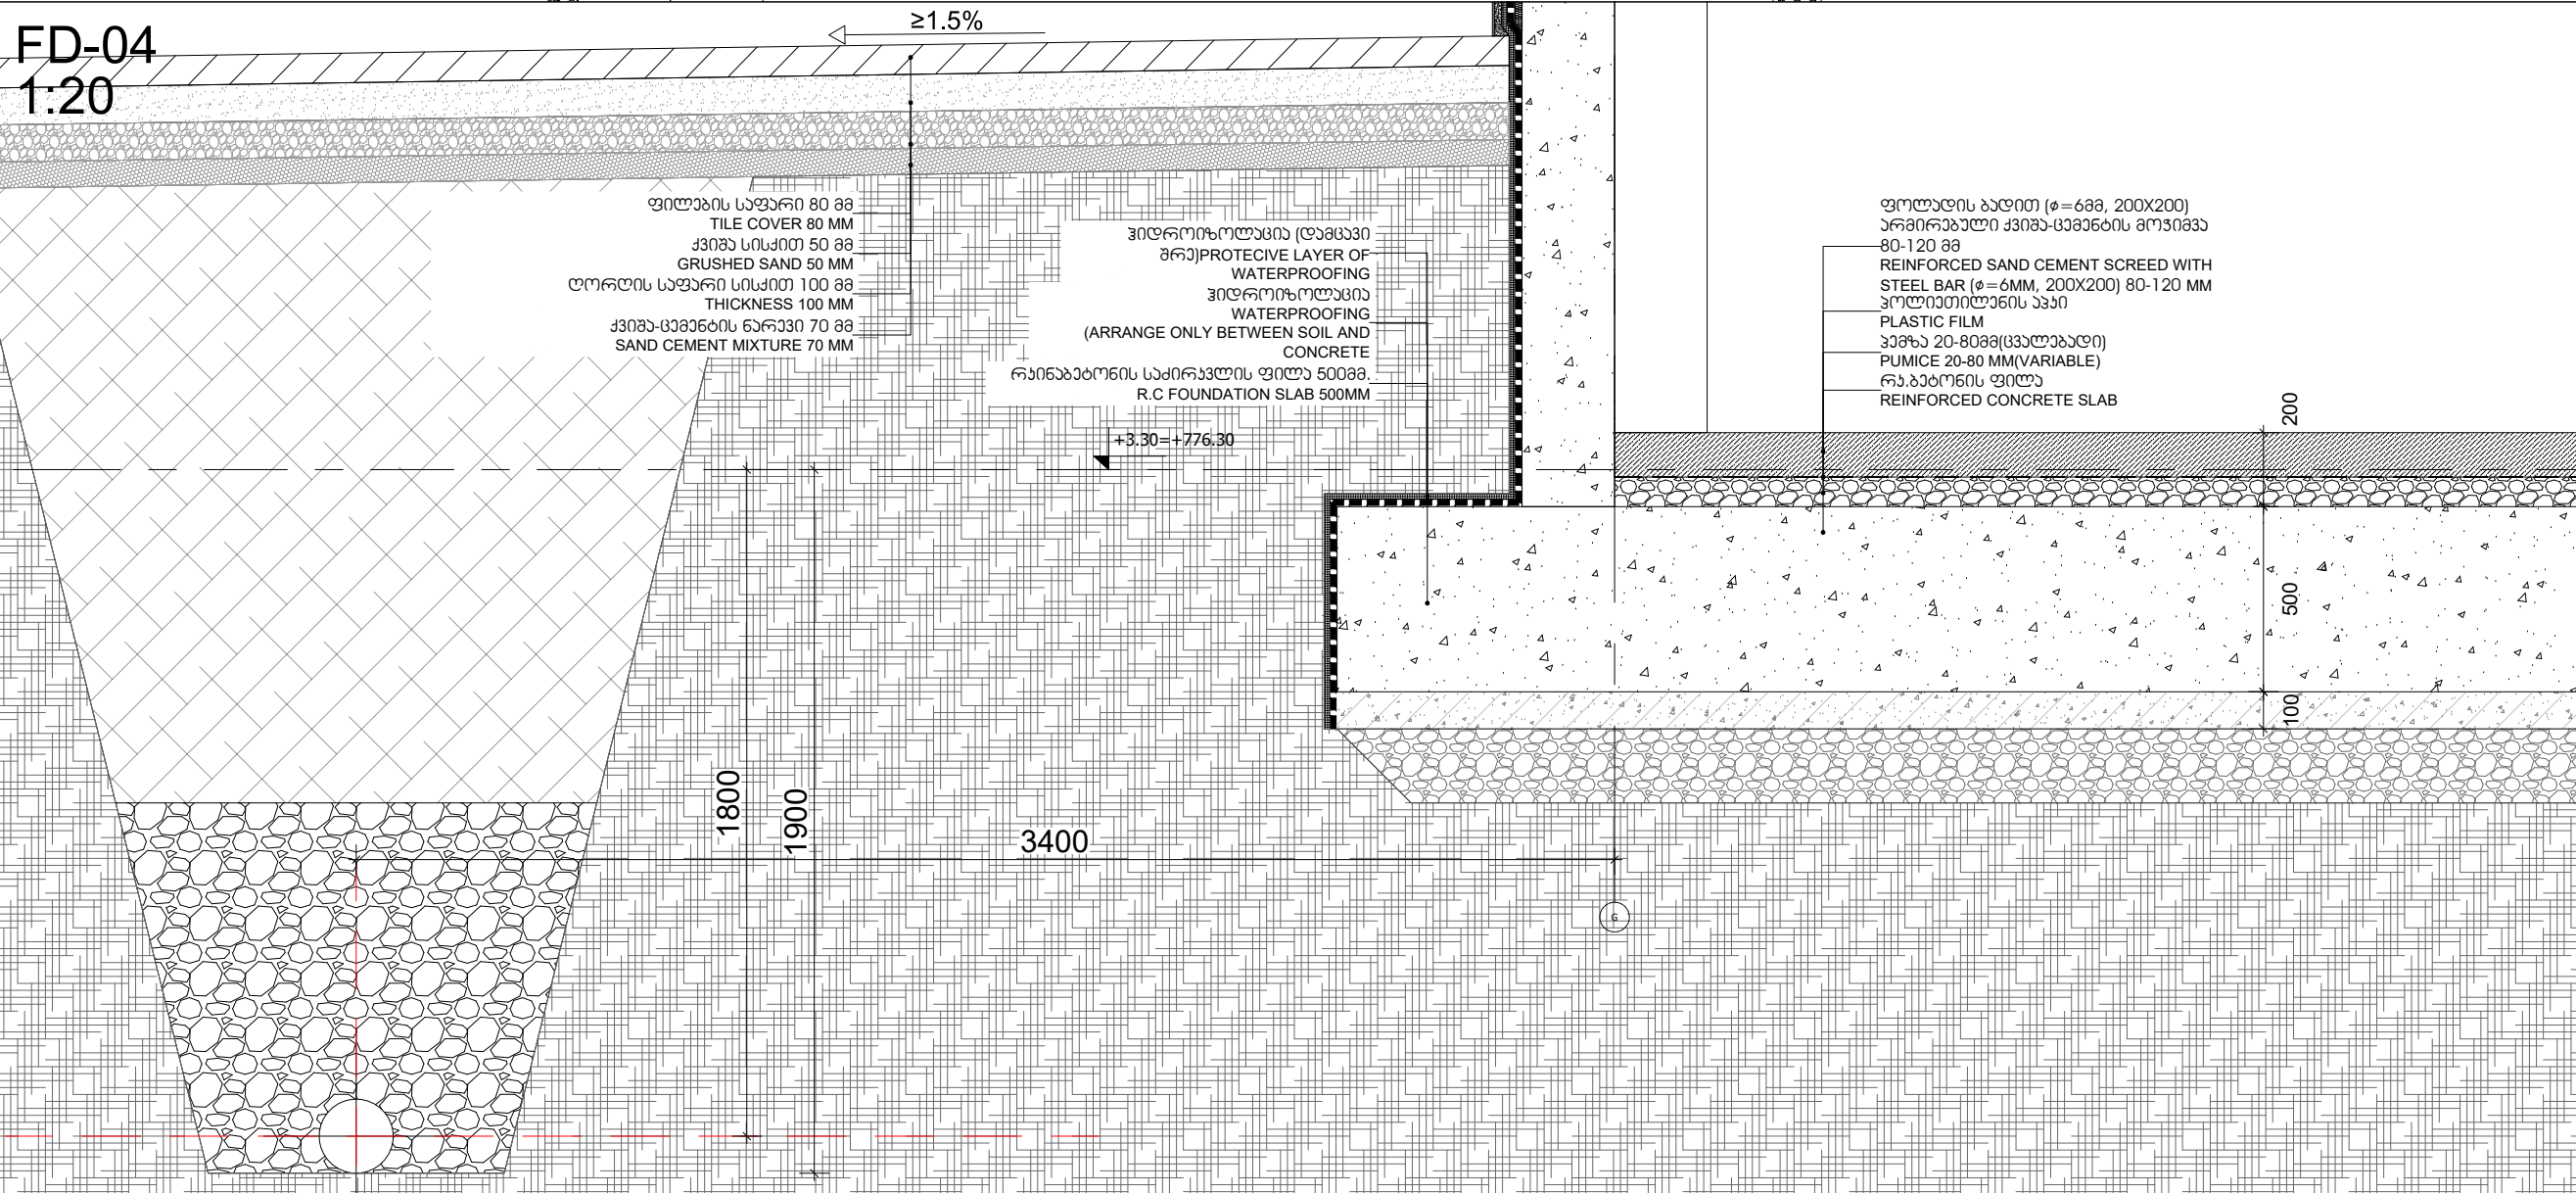

მზს "ნარბსტაქლიო პროექტი"
Artstudio Project Ltd
#3 Z.Sakandelidze Str. 0179 Tbilisi,georgia
T +995 32.915254
info@artstudio.ge

სტრუქტურული ნაწილის პოსტულები
Structural Consultant
 Cubicon
 T +995 591 116 444
 info@cubicon.ge
 www.cubicon.ge

 **CUBICON**
 EDUCATION CENTER

საინჟინრო ჯონსულებები
MEP Consultant
 Meppers
 T +995 32 2 23 48 48
 info@meppers.com
 meppers.com

 **meppers**
 Full MEP services

სახანძრო უსაფრთხოების ჯონსულტანტი
FLS Consultant
 შპს "დიდი გრუპი"
 Dc group LTD
 T +995 577 77 65 26
 dcgroup2018.info@gmail.com

ლანდშაფტის დიზაინი
Landscape Design
 Openfabric
 T +31(0)6 193 079 38
 open@openfabric.eu
 www.openfabric.eu

დაგეგმეთ
CLIENT
 თბილისი ჰილსი
Tbilisi Hills
T +995 577 402 402
+995 599 999 904
sales@tbilisihills.com
www.tbilisihills.com

შენიშვნები
NOTES:

პროექტის სახელწოდება
PROJECT NAME
THREE RESIDENTIAL BUILDINGS
AND COMMERCIAL BUILDING IN
TBILISI HILLS

PROJECT LOCATION

თბილისი ჰილსი გოლფი და რეზიდენციები ,
კრწანისი , თბილისი , საქართველო .

**TBILISI HILLS GOLF AND RESIDENCES,
KRTSANISI, TBILISI, GEORGIA.**

ფაზა	სექტორი
PHASE	SECTOR
დეტალები	საცხოვრებელი
<DD> DETAIL DESIGN	RESIDENTIAL

პროექტის №	RFP/2021/19918
PROJECT NUMBER	
თარიღი	28.10.2024 - R004
DATE:	
დანახა	P.M, S.K.
DRAWN BY	
შამოწმა	S.L.
CHECKED BY	

სათარი
TITLE ფასადის ჭრილი და
მოჭირებათების დეტალები
FACADE SECTION AND
CLADDING DETAILS

A-402	B1,B3
-------	-------

A3

Scale 1:20