

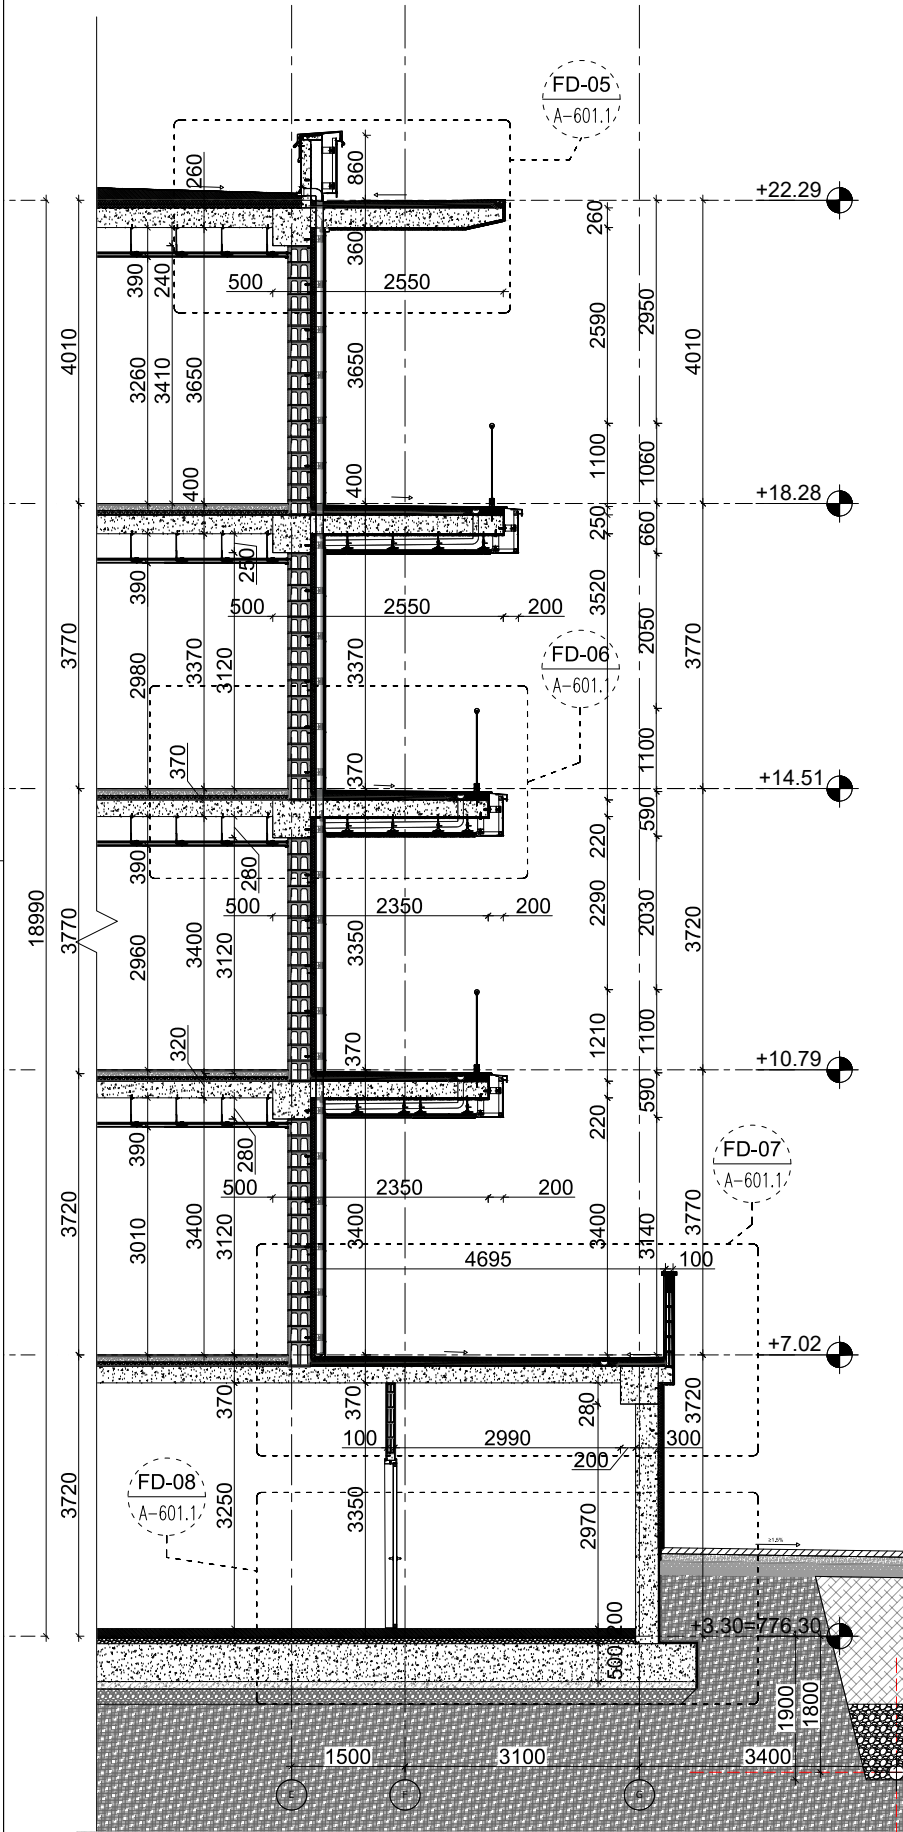



ფასადის ჭრილი 2
1:100

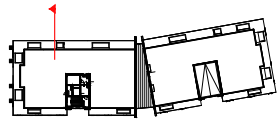

FD-05
1:20

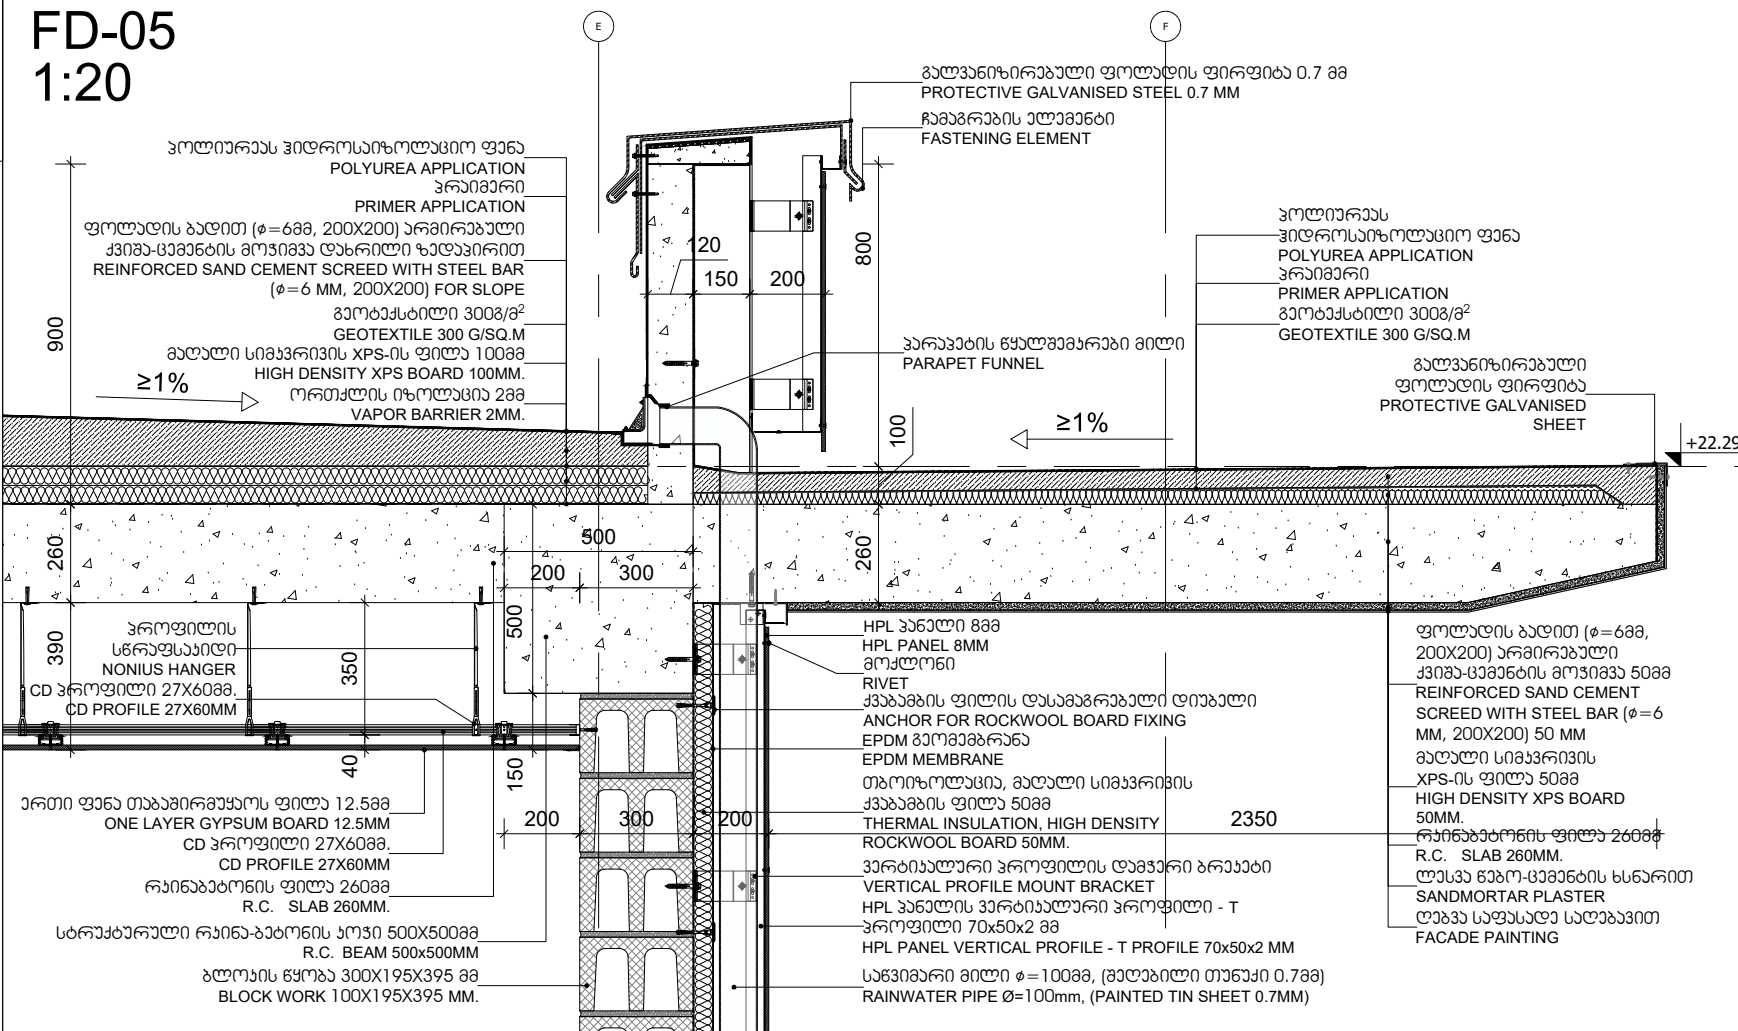

FD-06. 1:20

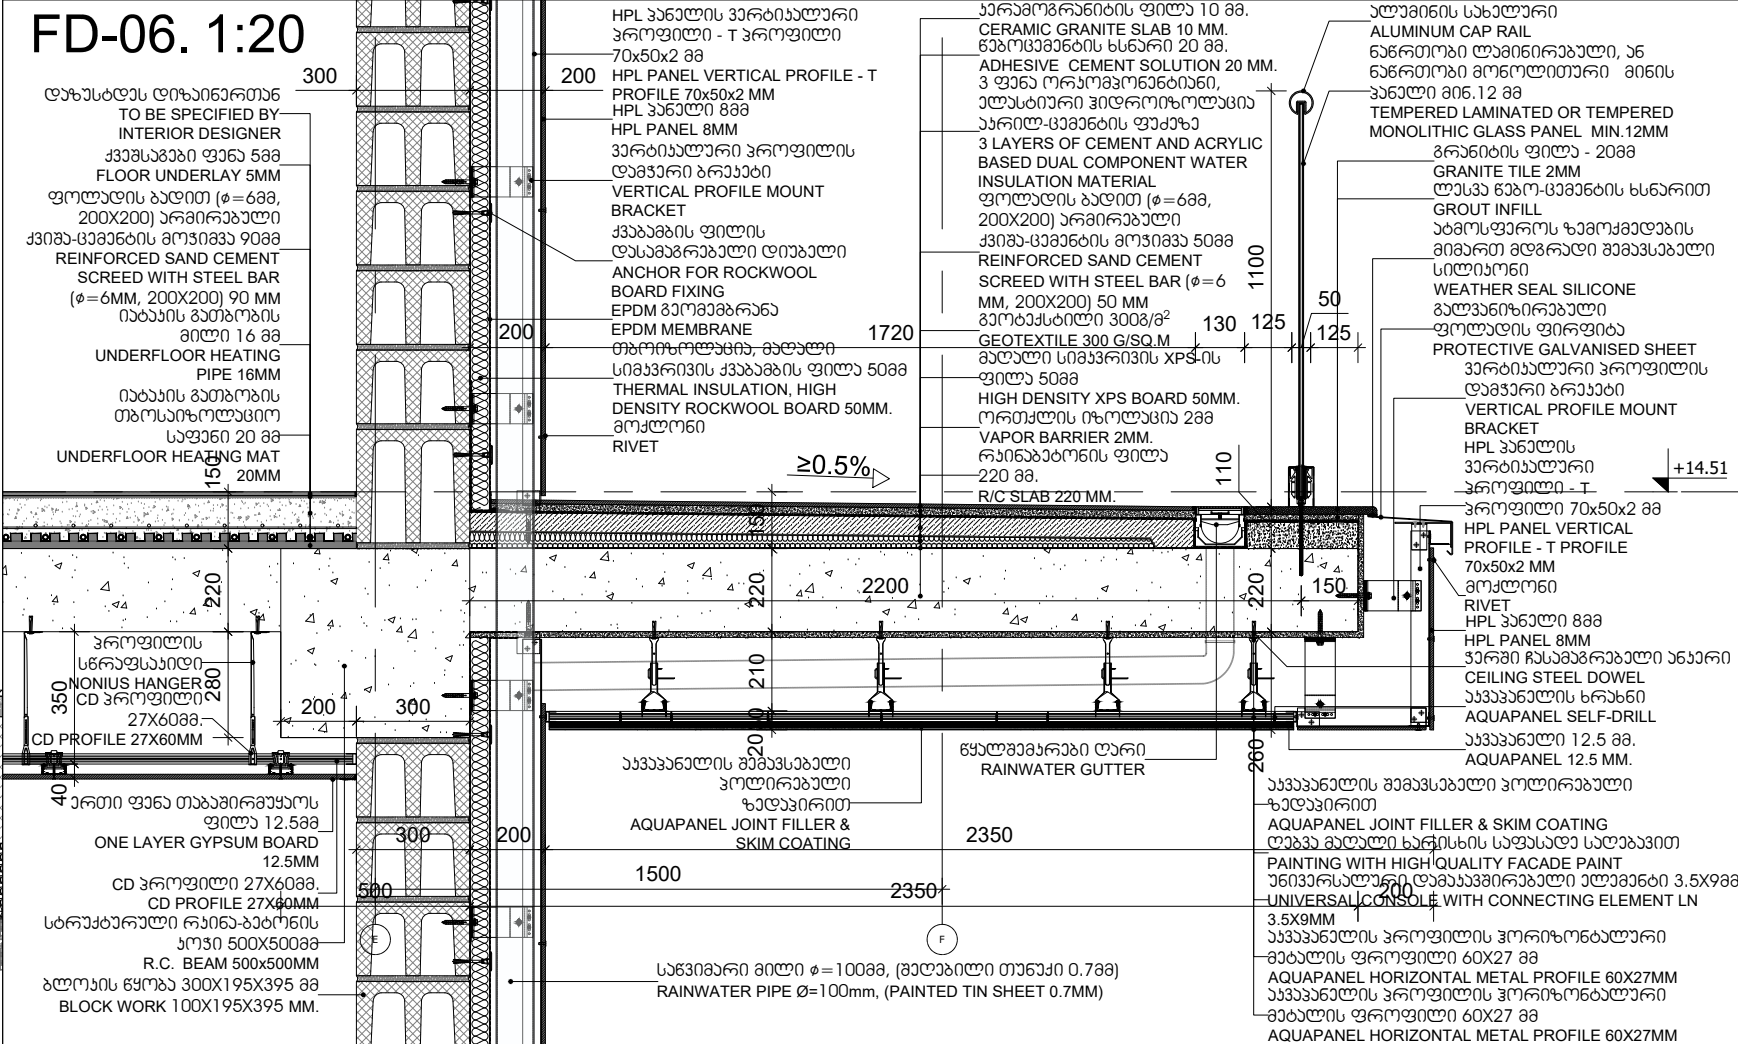

გვს "არტსტუდიო პროექტი"

Artstudio Project Ltd
#3 Z.Sakandelidze Str. 0179 Tbilisi, Georgia
T +995 32.915254
info@artstudio.ge



სტრუქტურული ნაწილის ჯონსონი
Structural Consultant
Cubicon

T +995 591 116 444
info@cubicon.ge
www.cubicon.ge



საინჟინრო ჯონსონი

MEP Consultant

Meppers
T +995 32 2 23 48 48
info@meppers.com
meppers.com



სახანძრო უსაფრთხოების ჯონსონი

FLS Consultant

გვს "დისი გრუპი"
Dc group LTD

T +995 577 77 65 26
dcgroup2018.info@gmail.com

ლანდშაფტის დიზაინი

Landscape Design

Openfabric
T +31(0)6 193 079 38
open@openfabric.eu
www.openfabric.eu



ლაგაქიტი

CLIENT

თბილისი ჰილსი

Tbilisi Hills
T +995 577 402 402
+995 599 999 904
sales@tbilishills.com
www.tbilishills.com



შენიშვნები

NOTES:

პროექტის სახელწოდება

PROJECT NAME

THREE RESIDENTIAL BUILDINGS
AND COMMERCIAL BUILDING IN
TBILISI HILLS

პროექტის მდებარეობა

PROJECT LOCATION

თბილისი ჰილსი გოლფი და რეზიდენციები,
კრწანისი, თბილისი, საქართველო.

TBILISI HILLS GOLF AND RESIDENCES,
KRTSANISI, TBILISI, GEORGIA.

ფაზა
PHASE
უბანო
SECTOR
სახანძრო
S.L.

პროექტის № RFP/2021/19918

PROJECT NUMBER

თარიღი 28.10.2024 - R004

DATE:

დანიშნულება P.M, S.K.

DRAWN BY

შეამოწმა S.L.

CHECKED BY

სათაური

TITLE
ფასადის ჭრილი და
მოკრებების დეტალები
FACADE SECTION AND
CLADDING DETAILS

A-403 B1,B3

A3

მასშტაბი 1:100, 1:20

Scale 1:100, 1:20