ფასადის ჭრილი 4
1:100

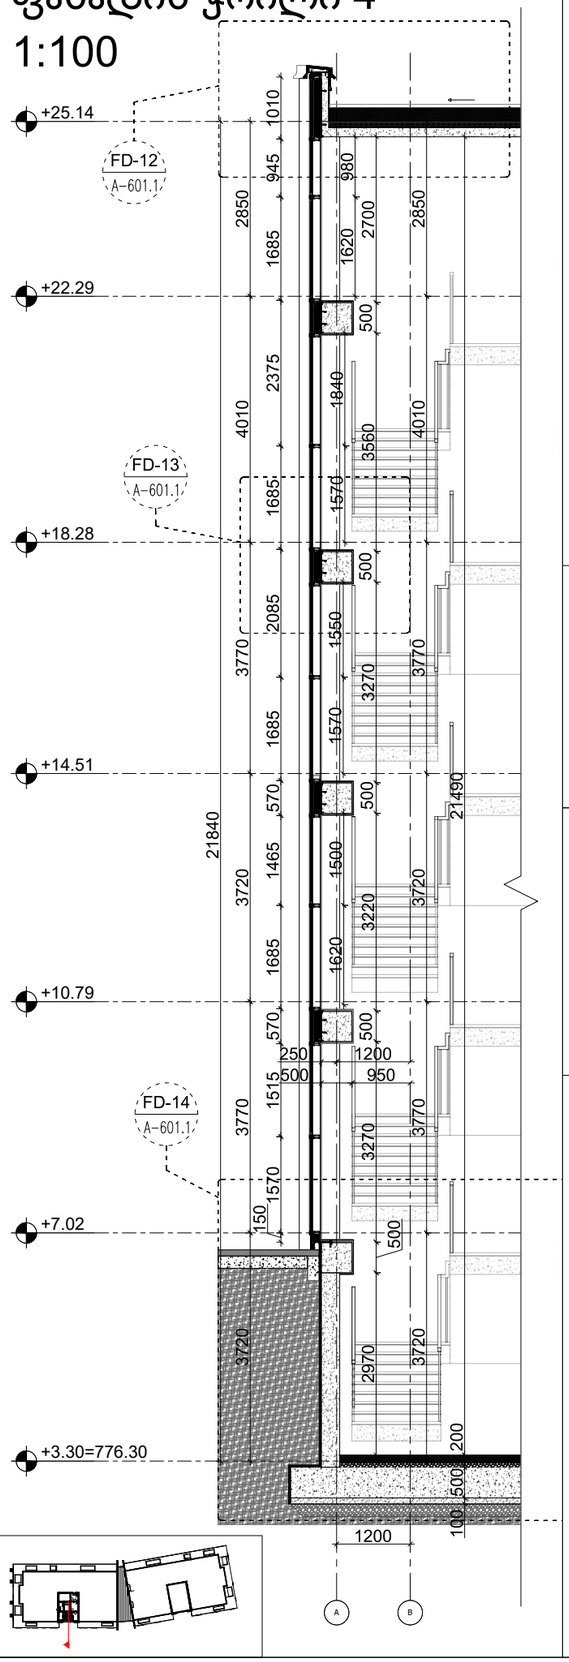

FD-12
1:20

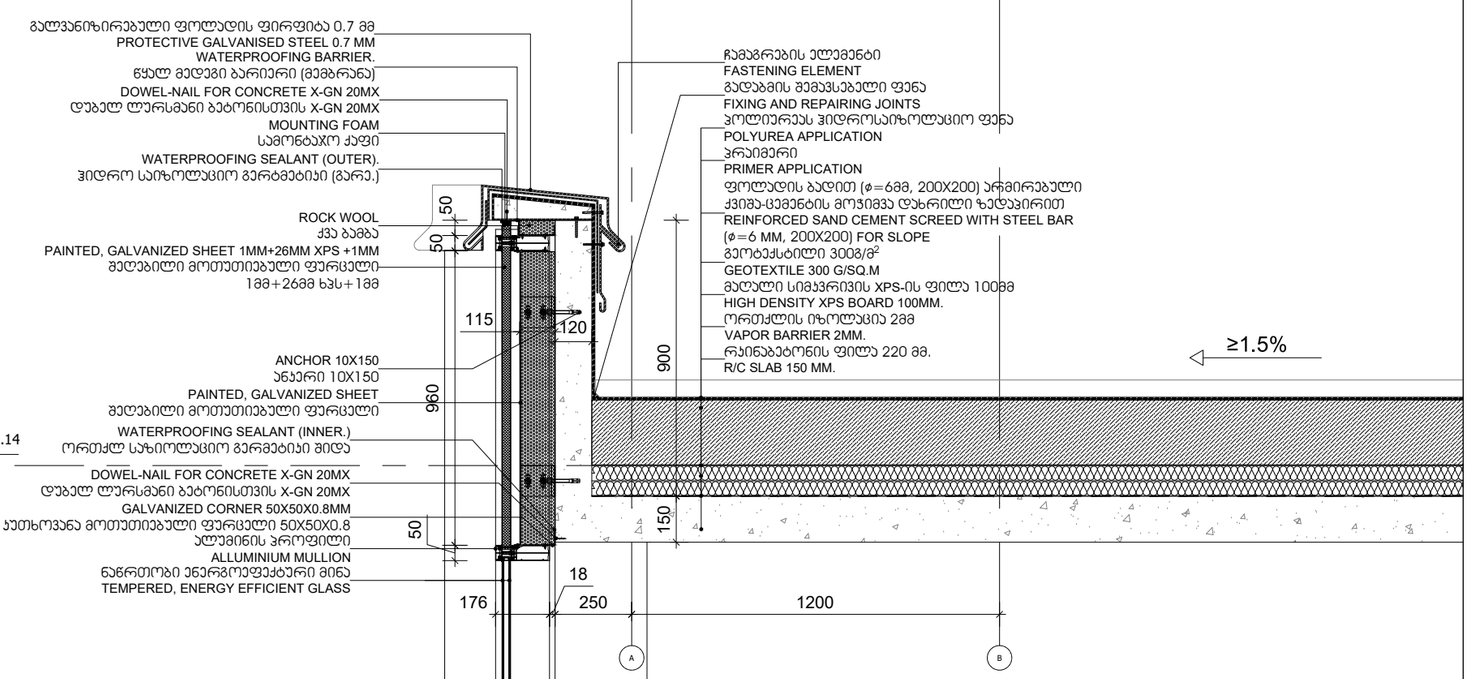

FD-13
1:20

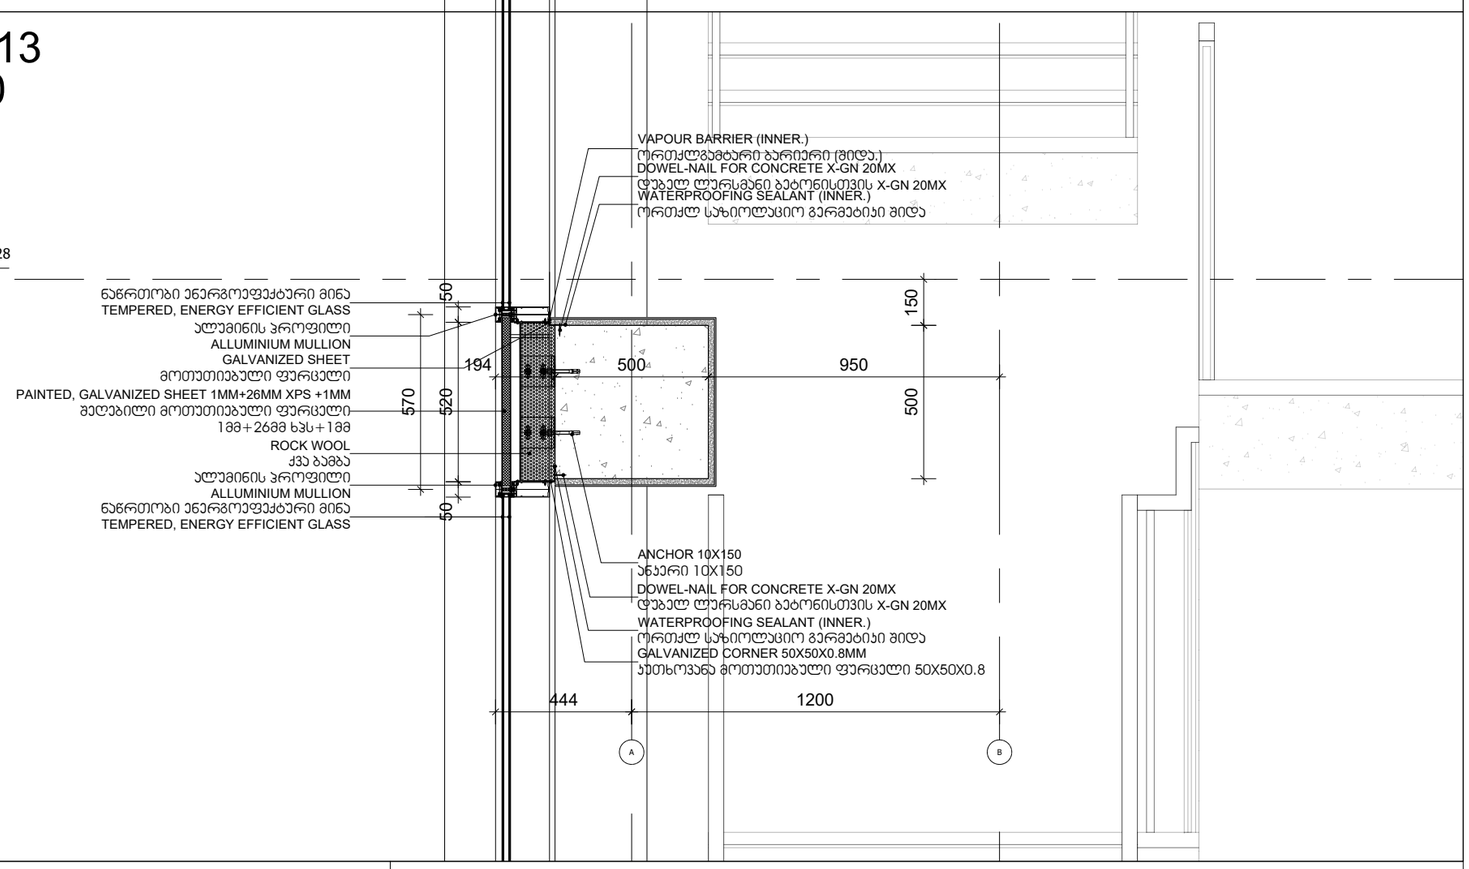

შპს "არტსტუდიო პროექტი"
Artstudio Project Ltd
#3 Z.Sakandelidze Str. 0179 Tbilisi,georgia
T +995 32.915254
info@artstudio.ge

სტრუქტურული ნაწილის კონსულტანტი
Structural Consultant
Cubicon
T +995 591 116 444
info@cubicon.ge
www.cubicon.ge

საინჟინრო კონსულტანტი
MEP Consultant
Meppers
T +995 32 2 23 48 48
info@meppers.com
meppers.com

სახანძრო უსაფრთხოების კონსულტანტი
FLS Consultant
შპს "დიზი გრუპი"
Dc group LTD
T +995 577 77 65 26
dcgroup2018.info@gmail.com

ლანდშაფტის დიზაინი
Landscape Design
Openfabric
T +31(0)6 193 079 38
open@openfabric.eu
www.openfabric.eu

დამკვეთი
CLIENT
თბილისი ჰილსი
Tbilisi Hills
T +995 577 402 402
+995 599 999 904
sales@tbilisihills.com
www.tbilisihills.com

შენიშვნები
NOTES:

პროექტის სახელწოდება
PROJECT NAME
THREE RESIDENTAL BUILDINGS AND COMMERCIAL BUILDING IN TBILISI HILLS

ადგილმდებარეობა
PROJECT LOCATION
თბილისი ჰილსი გოლფი და რეზიდენციები , კრწანისი , თბილისი , საქართველო .
TBILISI HILLS GOLF AND RESIDENCES, KRTSANISI, TBILISI, GEORGIA.

ფაზა PHASE	სექტორი SECTOR
დეტალური <DD> DETAIL DESIGN	საცხოვრებელი RESIDENTIAL

პროექტის № PROJECT NUMBER	RFP/2021/19918
თარიღი DATE:	28.10.2024 - R004
დახაზა DRAWN BY	P.M, S.K.
შეამოწმა CHECKED BY	S.L.

სათაური
TITLE
ფასადის ჭრილი და მოპირკეთების დეტალები
FACADE SECTION AND CLADDING DETAILS

A-407 B1,B3

A3
მასშტაბი 1:100, 1:20
Scale 1:100, 1:20