


Схема 2 принципиальная

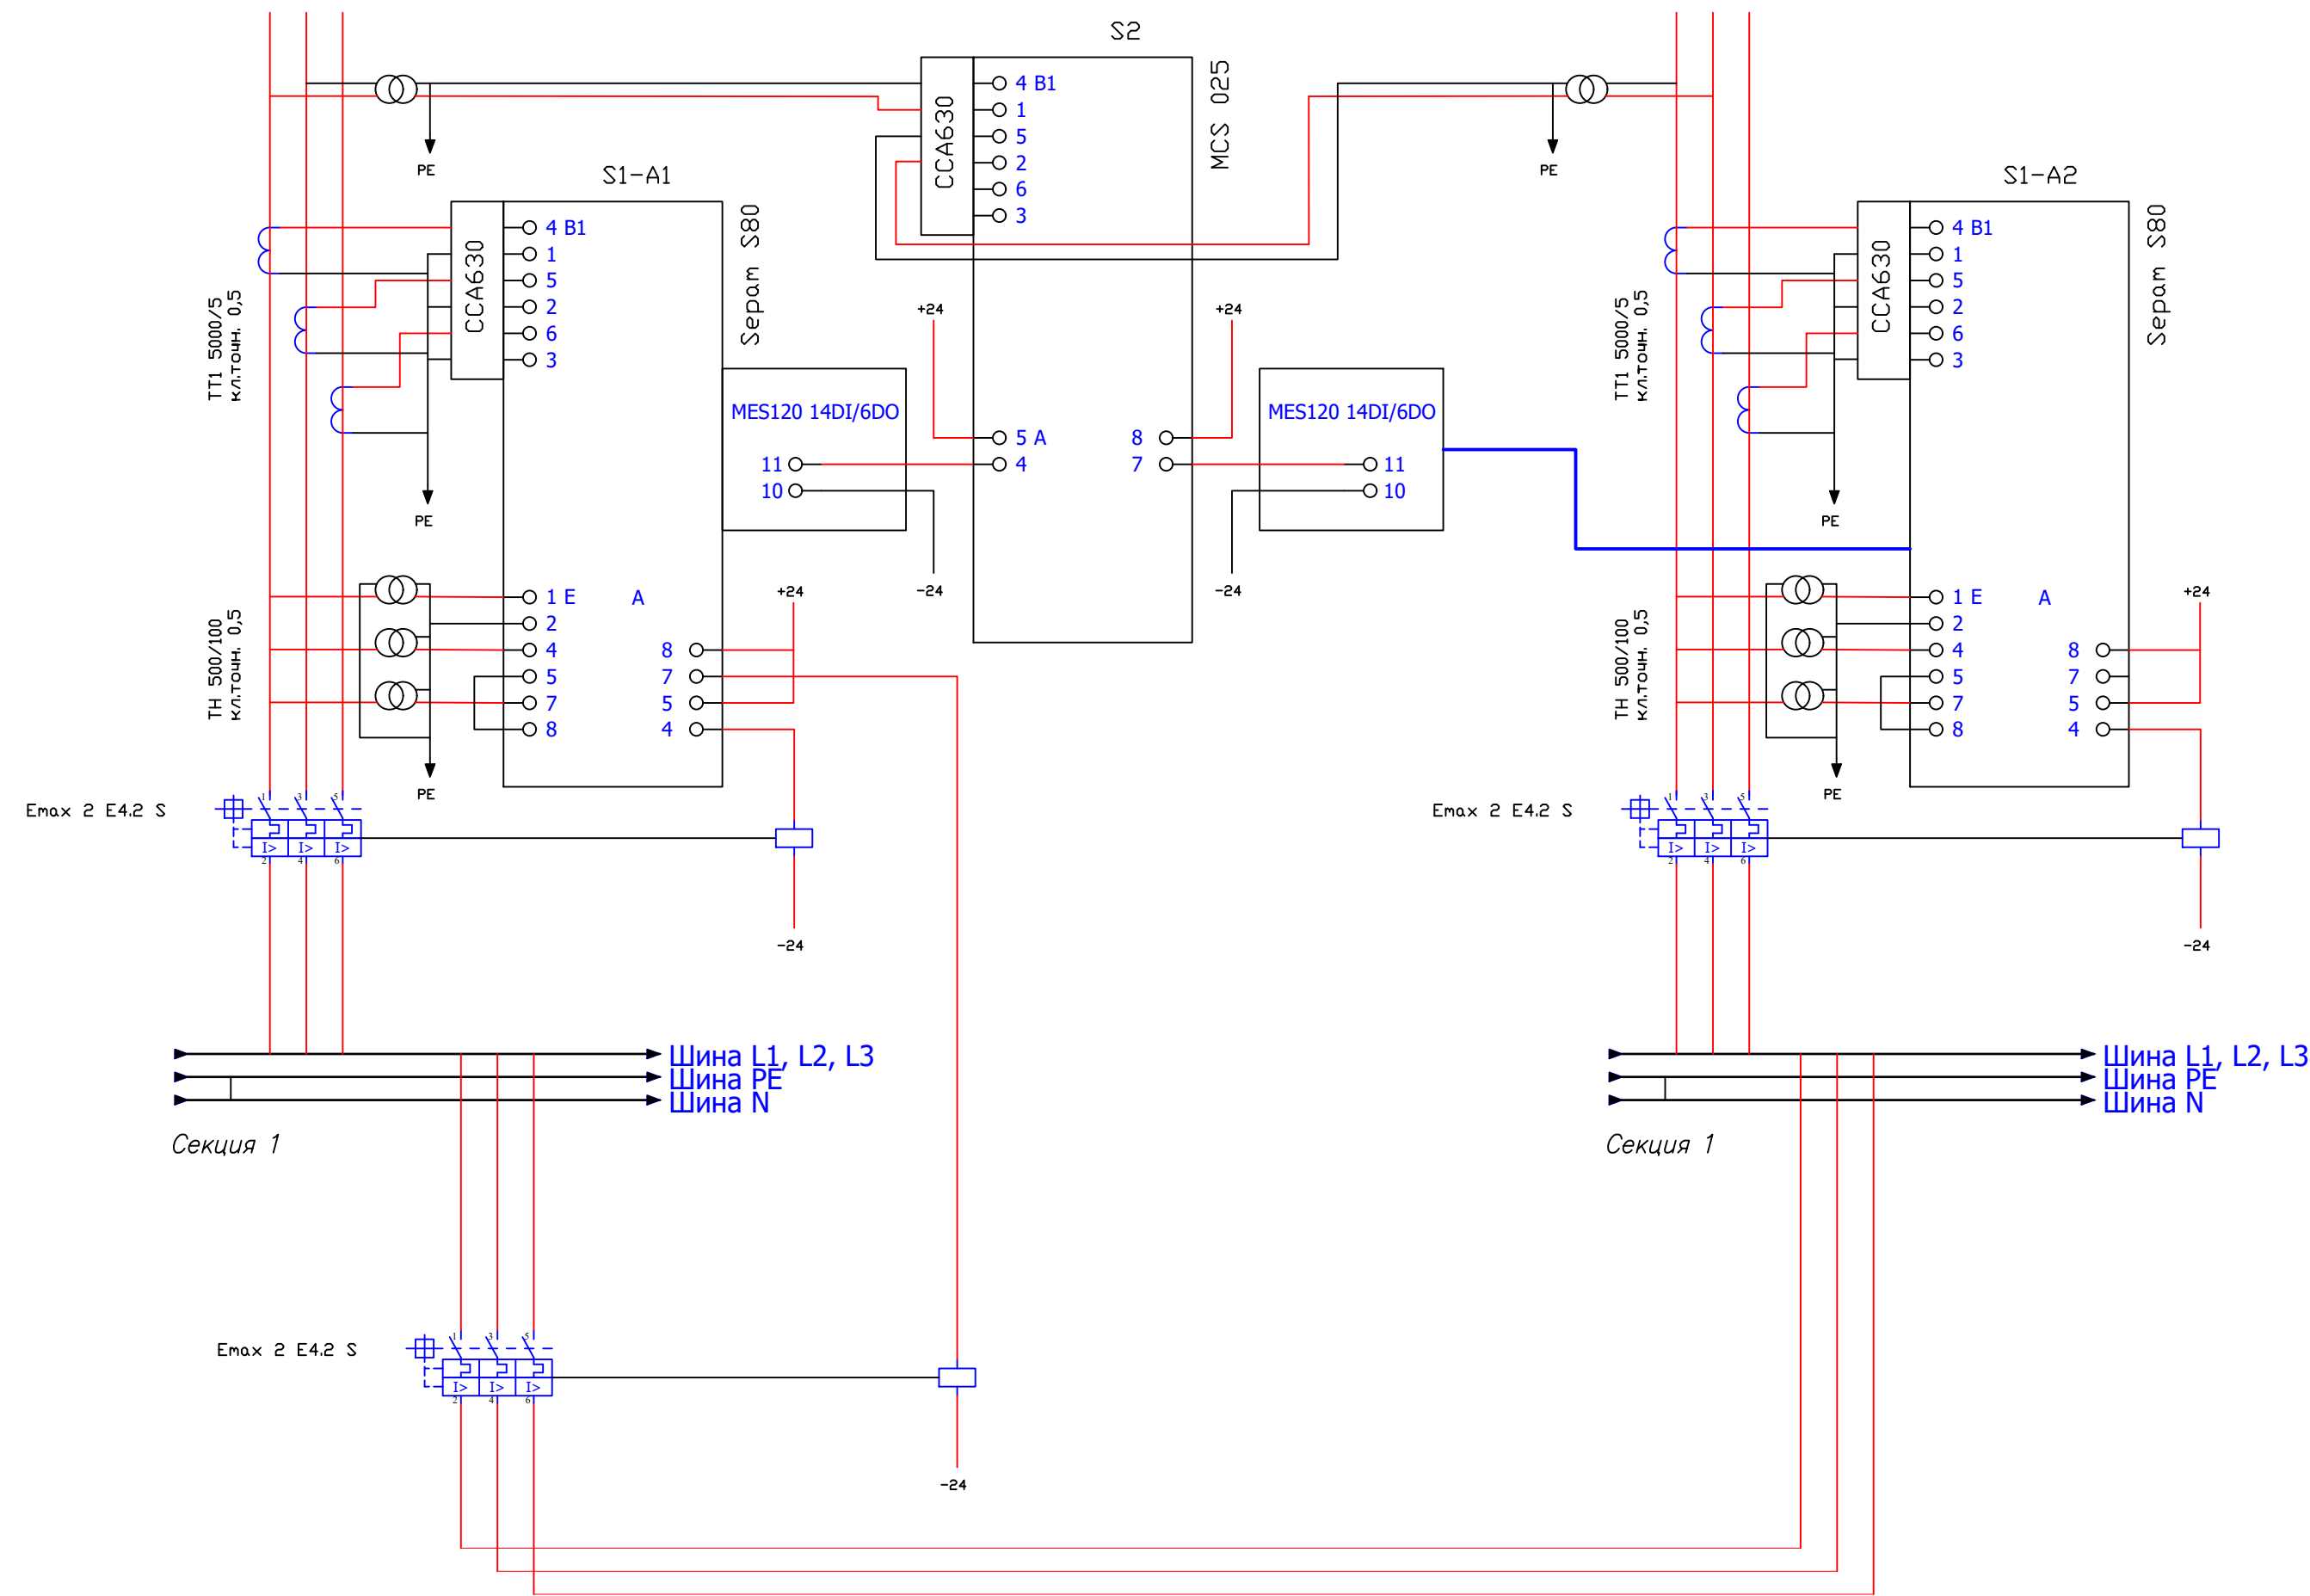

Изм.	подл.	Подпись и дата	Взам. инв. N

Изм.	Кол.уч.	Лист	N док.	Подп.	Дата

001-РД-АВТ-ОЛ1	Лист
	4