

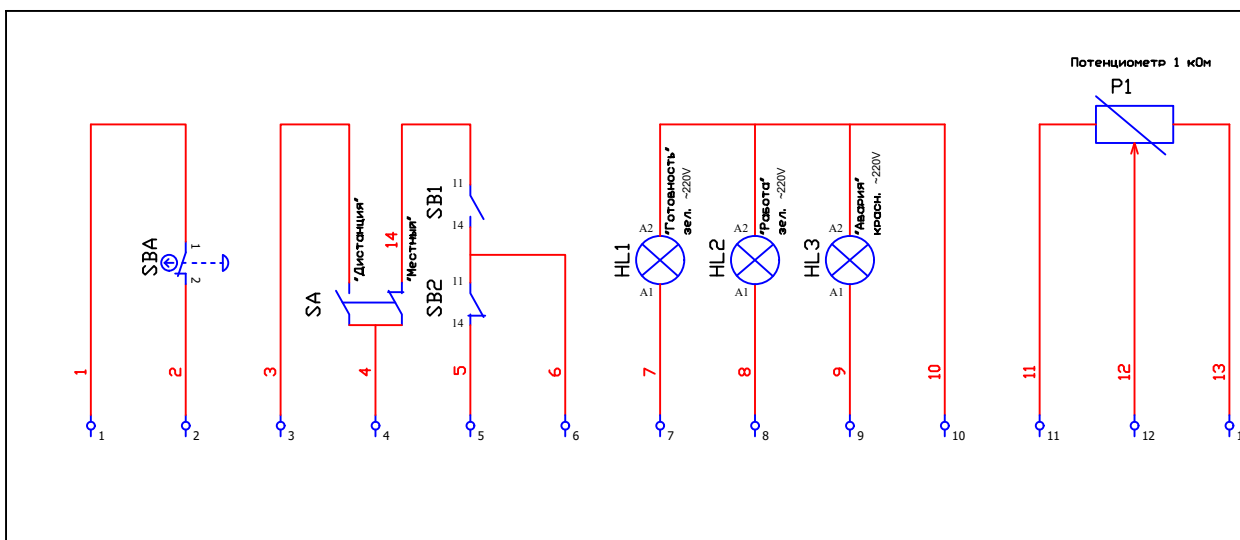


Схема 3 принципиальная

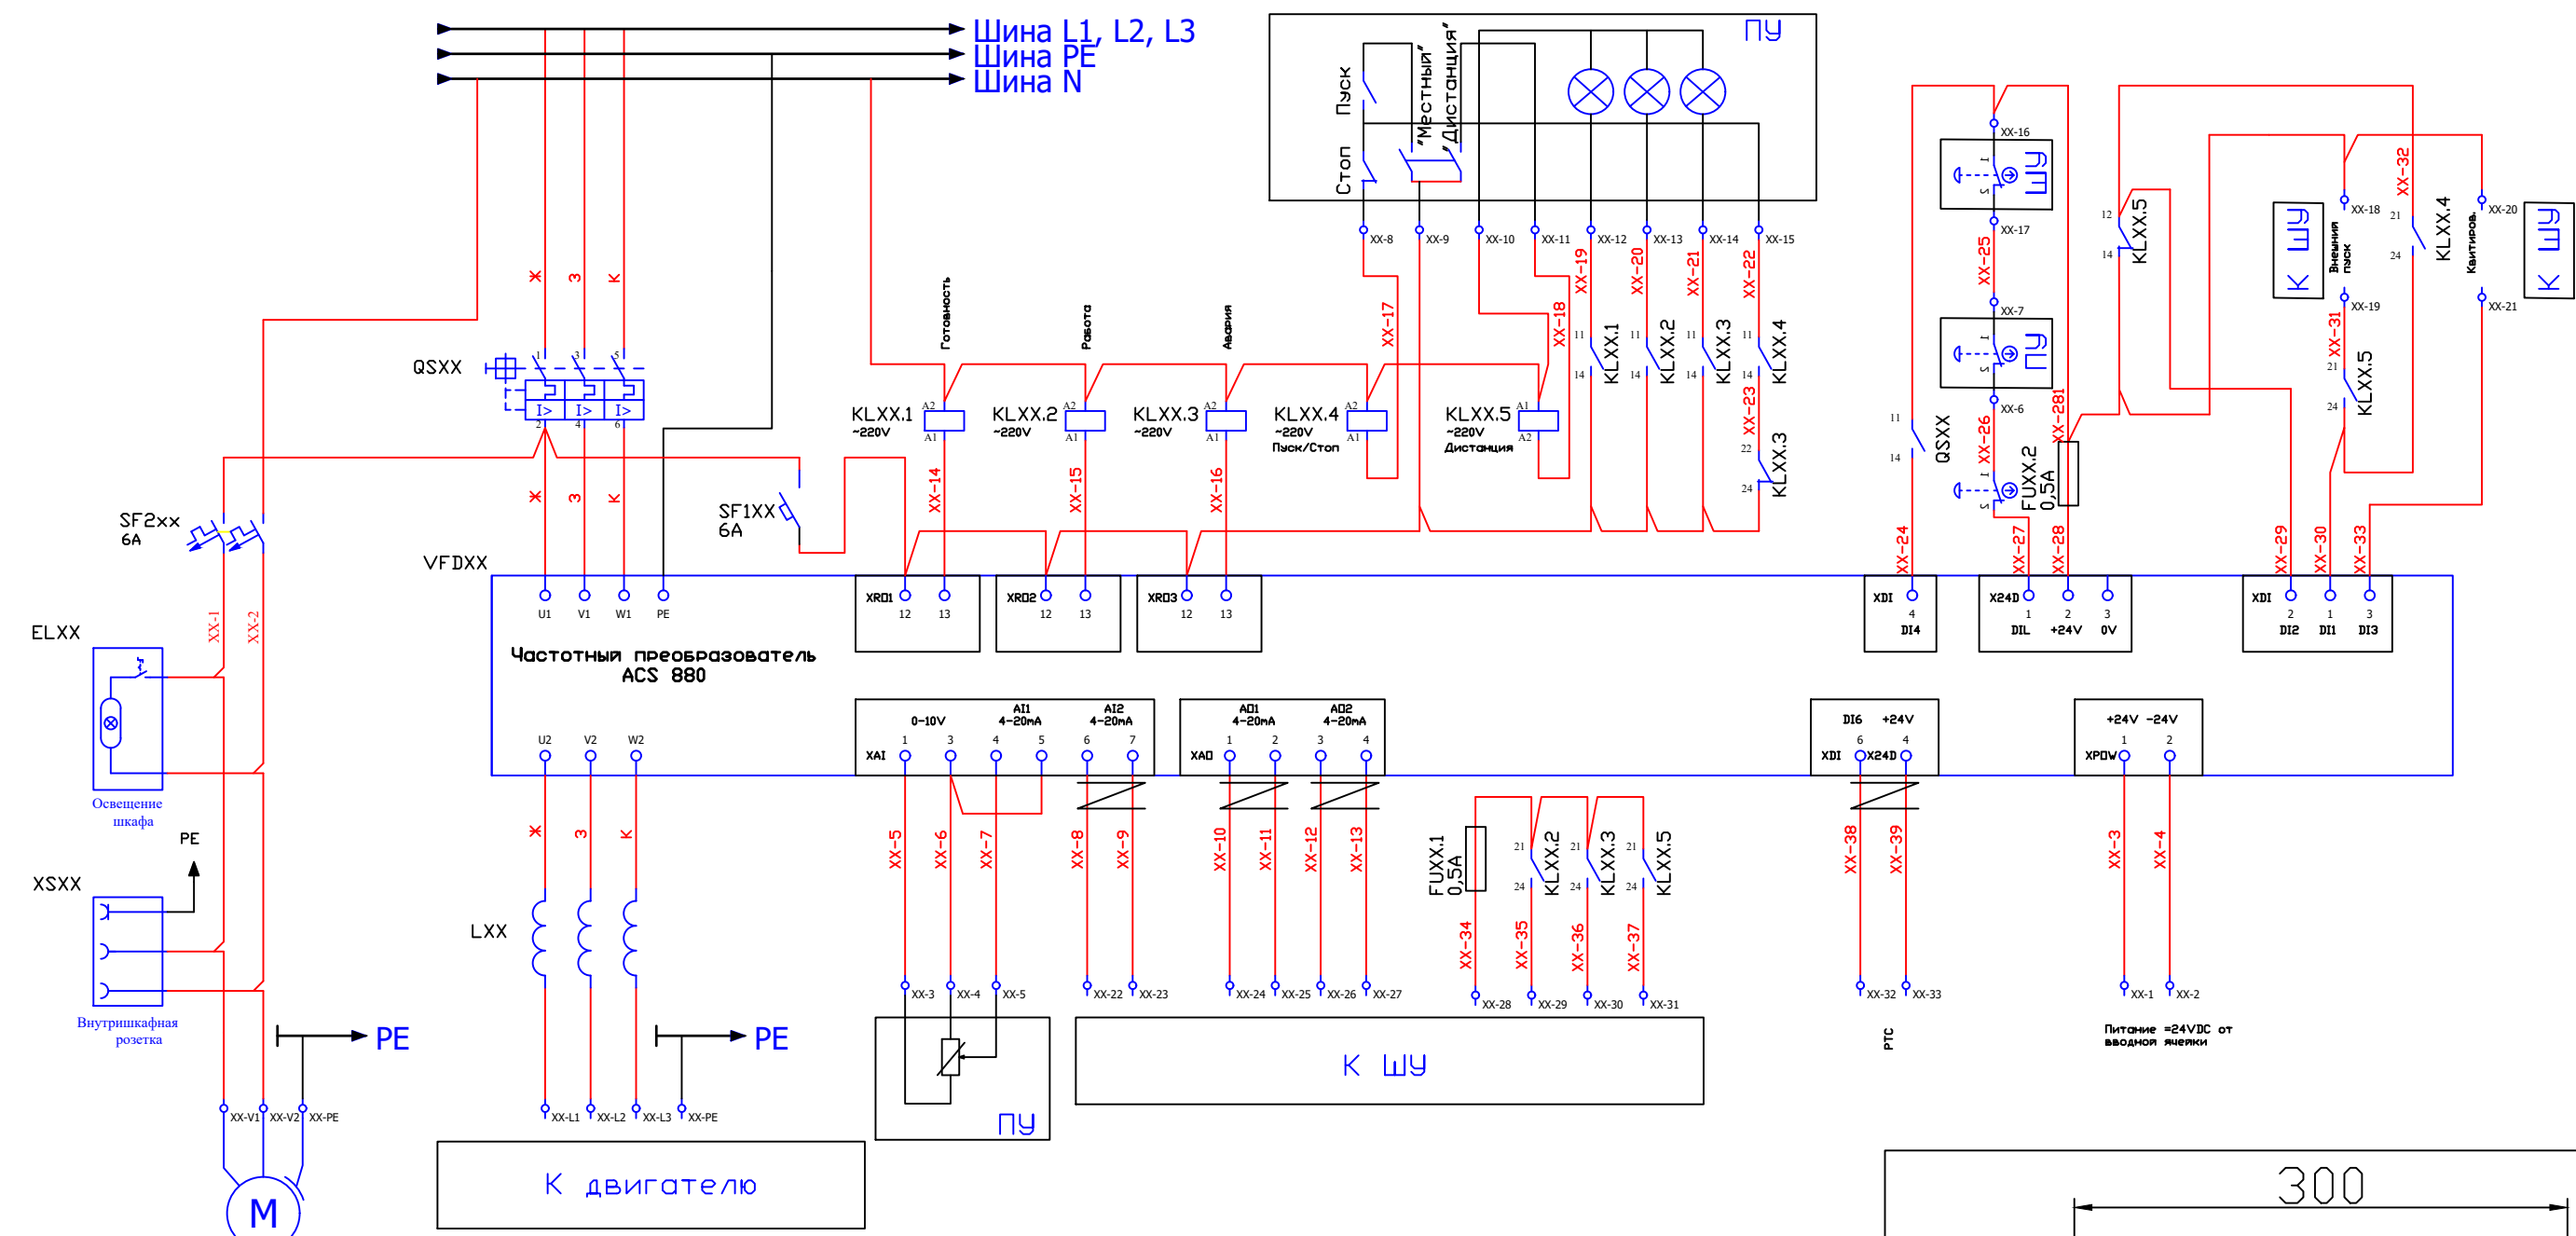

Степень защиты – IP65
Ввод кабелей – снизу (2 шт. PG16)
Шкаф исполнения Rittal
Кнопки, лампы – Shneider Electric
Клеммы – Phoenix Contact
Количество пультов – 20 шт.

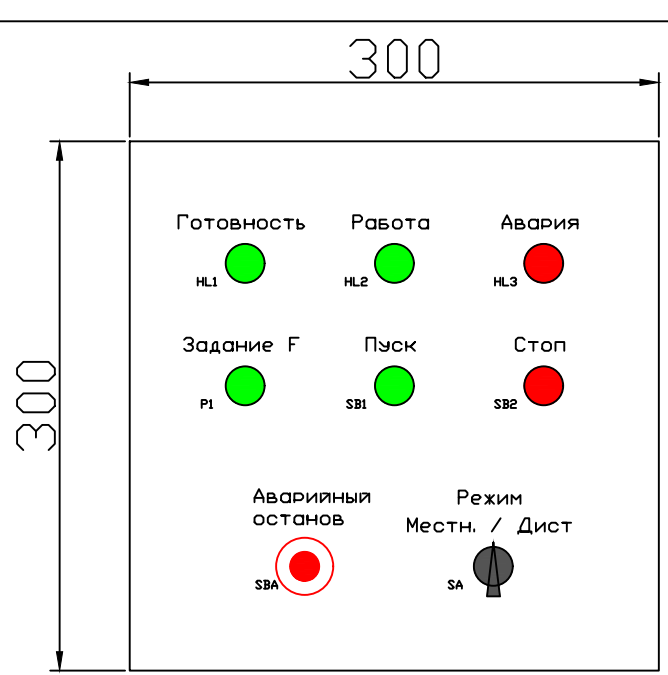

XX – номер ячейки