

დასახელება:  
აჭოშვითი ნახაზი

ობიექტის მისამართი:  
თეთრწყაროს მუნიციპალიტეტი, ღაბა  
შენიშვნა, შოთა რუსთაველის ქუჩა  
(ს/კ: 84.18.35.062.035)


ობიექტის სართულის ფართობი:  
გამოსაყვებელი ფართი - 766,3 მ<sup>2</sup>  
კიბის უჯრები - 111,7 მ<sup>2</sup>  
სრული ფართი საყრდენი  
კედლების გამოკლებით,  
ტისრების ჩათვლით - 948,6 მ<sup>2</sup>

ობიექტის ჯამური ფართობი:  
გამოსაყვებელი ფართი - 3030,3 მ<sup>2</sup>  
კიბის უჯრები - 370,5 მ<sup>2</sup>  
სრული ფართი საყრდენი  
კედლების გამოკლებით,  
ტისრების ჩათვლით - 3492,3 მ<sup>2</sup>  
სხვენის ფართი - 481 მ<sup>2</sup>

შენიშვნები:  
1. ნახაზი ფოტო მონტაჟის საშუალებით  
ნიშნული შეიცავს;

დაკვეთი:		
თანამშრომლობა	სსს./ მშ.	ხელმოწერა
შემსრულებელი	ბ. ხურცილაძე	

ნახაზის დასახელება საინჟინრო სართ.			
მასშტაბი	ფორმატი	თარიღი	ფურცელი
1:200	A3	10 ივნ 2023	1

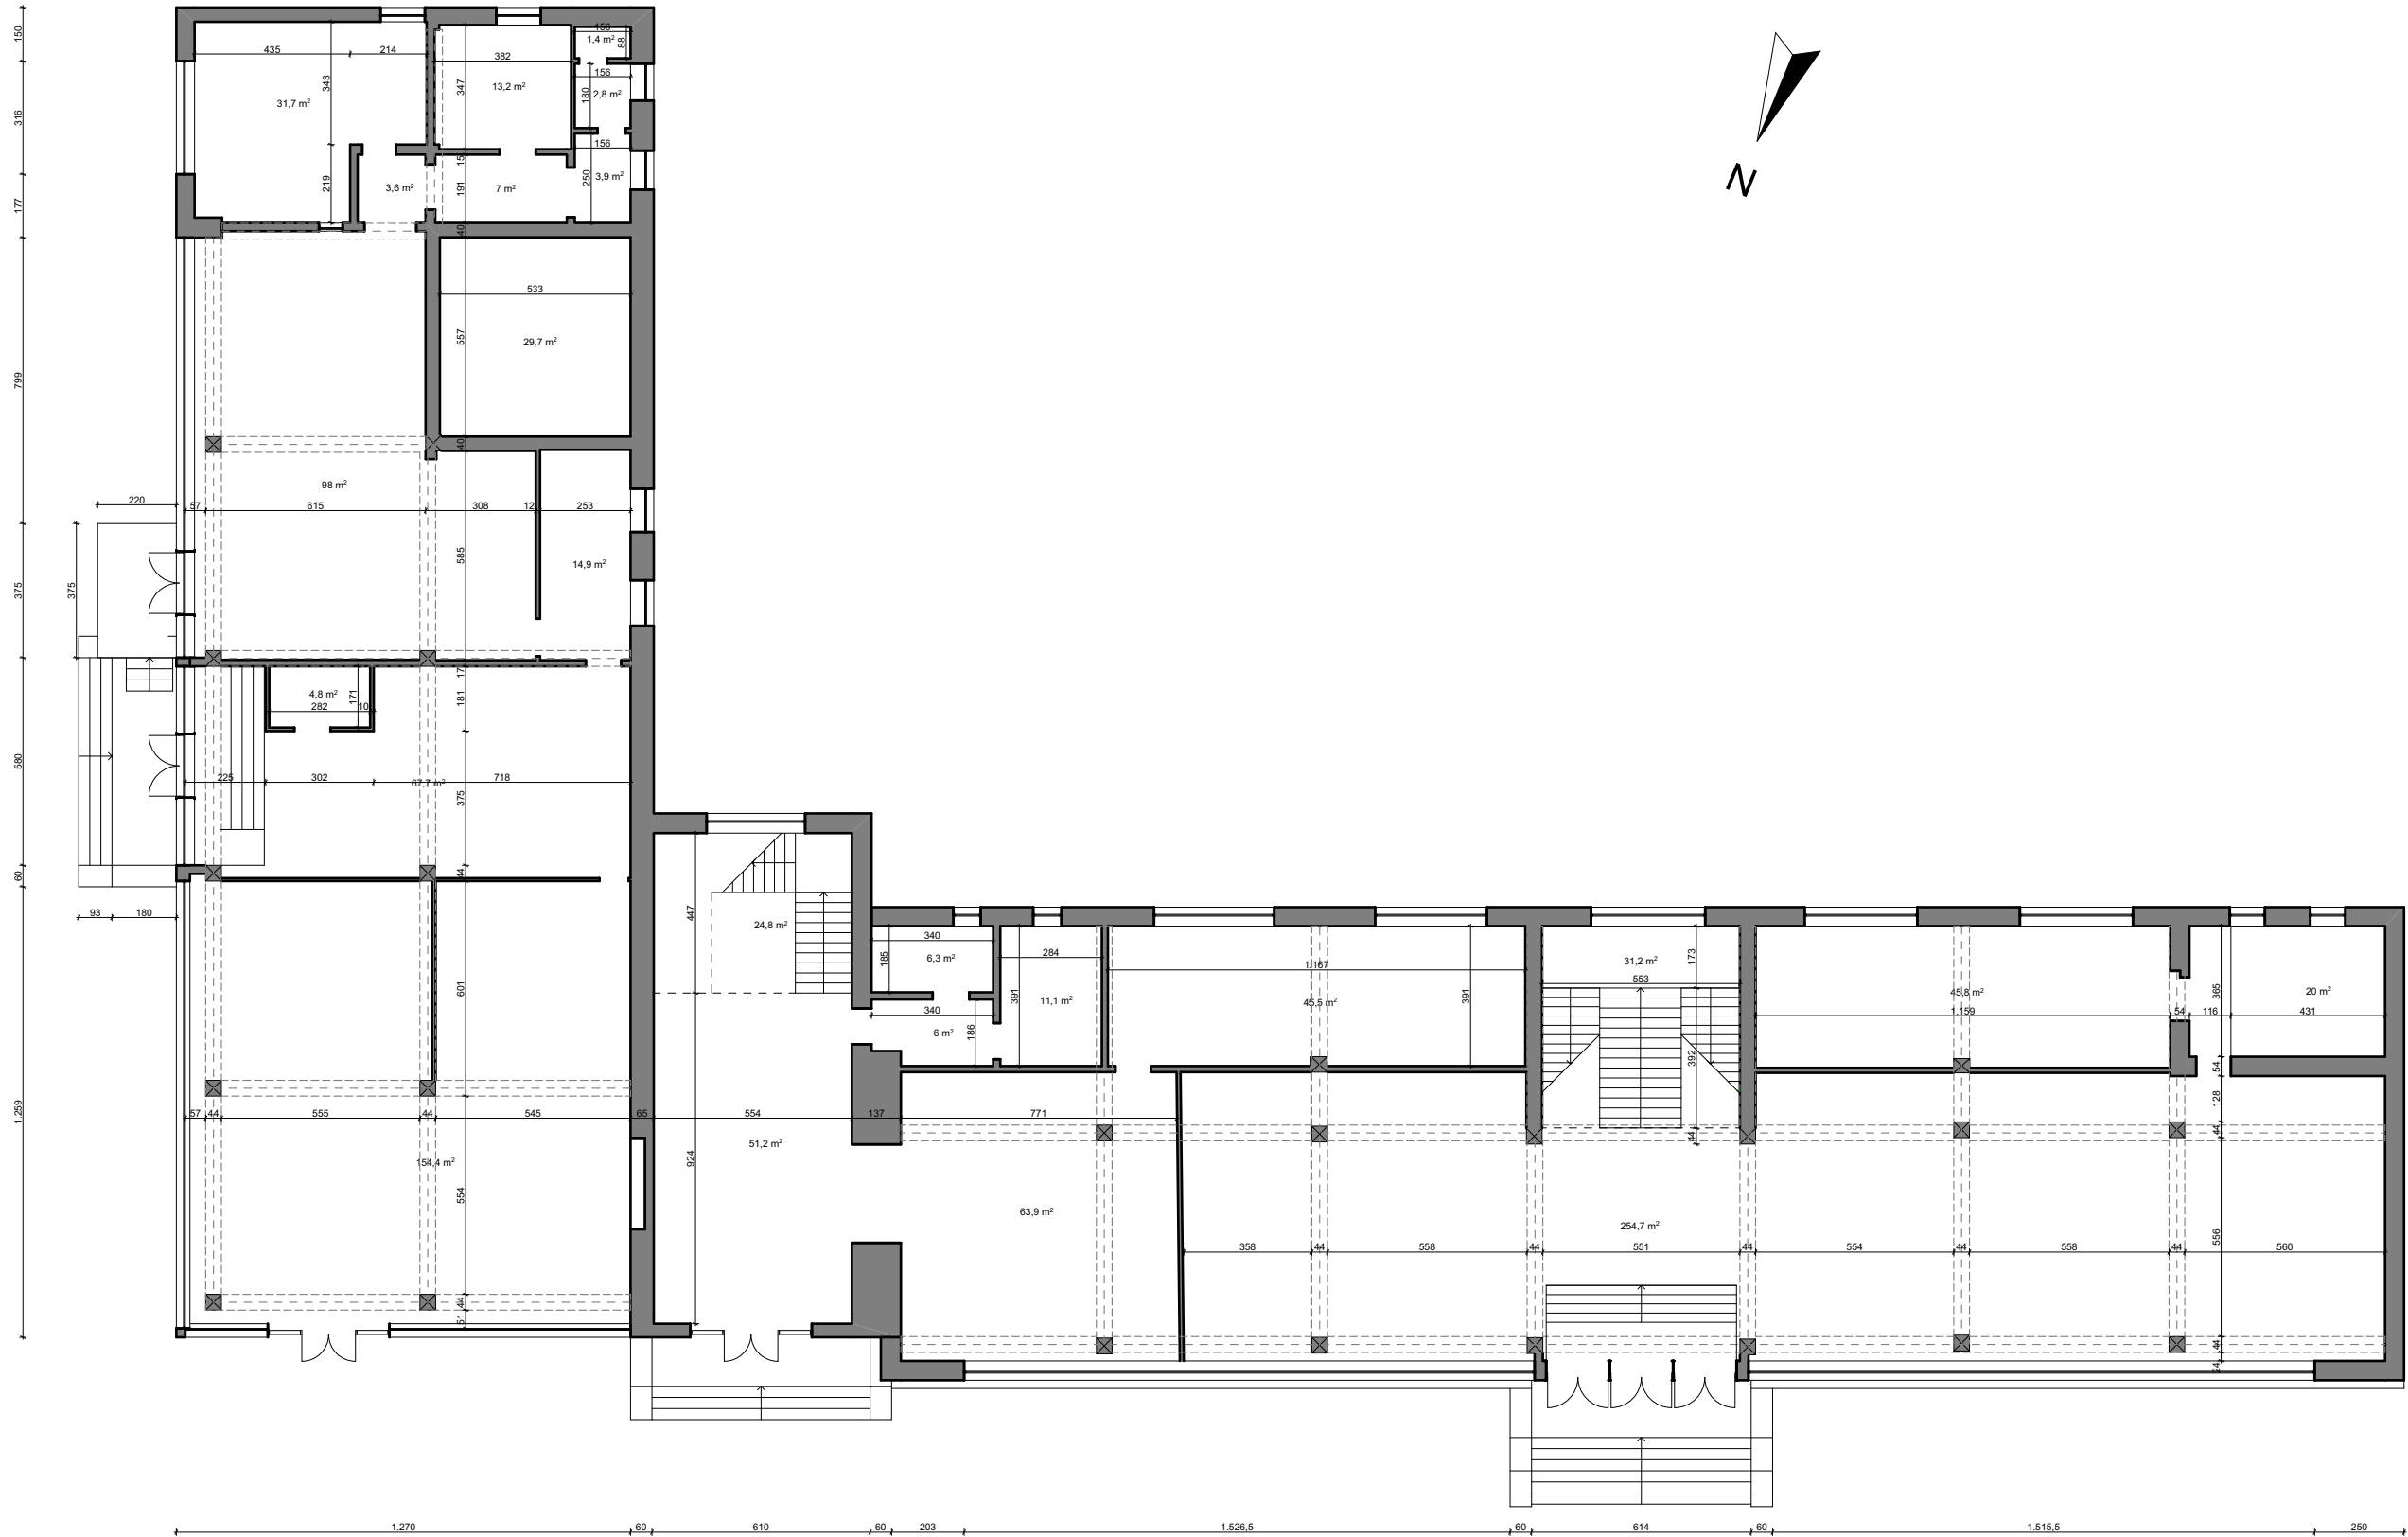

დასახელება:  
აჭოშვიტი ნახაზი

ობიექტის მისამართი:  
თბილისის მუნიციპალიტეტი, დავა  
მანეთისი, შოთა რუსთაველის ქუჩა  
(ს/კ: 84.18.35.062.035)

ობიექტის სართულის ფართობი:  
გამოსაყვამელი ფართი - 897.9 მ²  
კიბის უჯრადი - 105,7 მ²  
სრული ფართი საყრდენი  
კედლების გამოკლებით,  
ტისრების ჩათვლით - 1000,2 მ²

ობიექტის ჯამური ფართობი:  
გამოსაყვამელი ფართი - 3030,3 მ²  
კიბის უჯრადი - 370,5 მ²  
სრული ფართი საყრდენი  
კედლების გამოკლებით,  
ტისრების ჩათვლით - 3492,3 მ²  
სხვანის ფართი - 481 მ²

შენიშვნები:  
1. ნახაზი ფოტო მონტაჟის სახეობისათვის სოლო  
ნიშნების მონტაჟი;

დაკვეთი:

თხაშეშეშეშე	სახ./ მშ.	საღმრთა
მონტაჟისათვის	მ. ნარსილაძე	

ნახაზის დასახელება  
პირველი საბუთი


მასშტაბი	ფორმატი	თარიღი	ფურცელი
1:200	A3	10 მარტი 2023	2

**მოხიჯტის მისამართი:**  
 თუთრწყაროს მუნიციპალიტეტი, ღაბა  
 მანგილისი, შოთა რუსთაველის ქუჩა  
 (ს/ქ: 84.18.35.062.035)

ოზონიჭის ჯამური ფართობი:  
 გამოსაყენებელი ფართი - 3030,3 მ<sup>2</sup>  
 კიბის უჯრადი - 370,5 მ<sup>2</sup>  
 სრული ფართი საყრდენი  
 კედლების გამოკლებით,  
 ტიხრების ჩათვლით - 3492,3 მ<sup>2</sup>  
 სხვების ფართი - 481 მ<sup>2</sup>

დაგეგვითი:		
თანამდებობა	სს. / მმ.	ხელმოწერა
შემსრულებელი	გ. ხურცილაძე	

მასშტაბი	ფორმატი	თარიღი	ფურცელი
1:200	A3	10 მკმ 2023	3

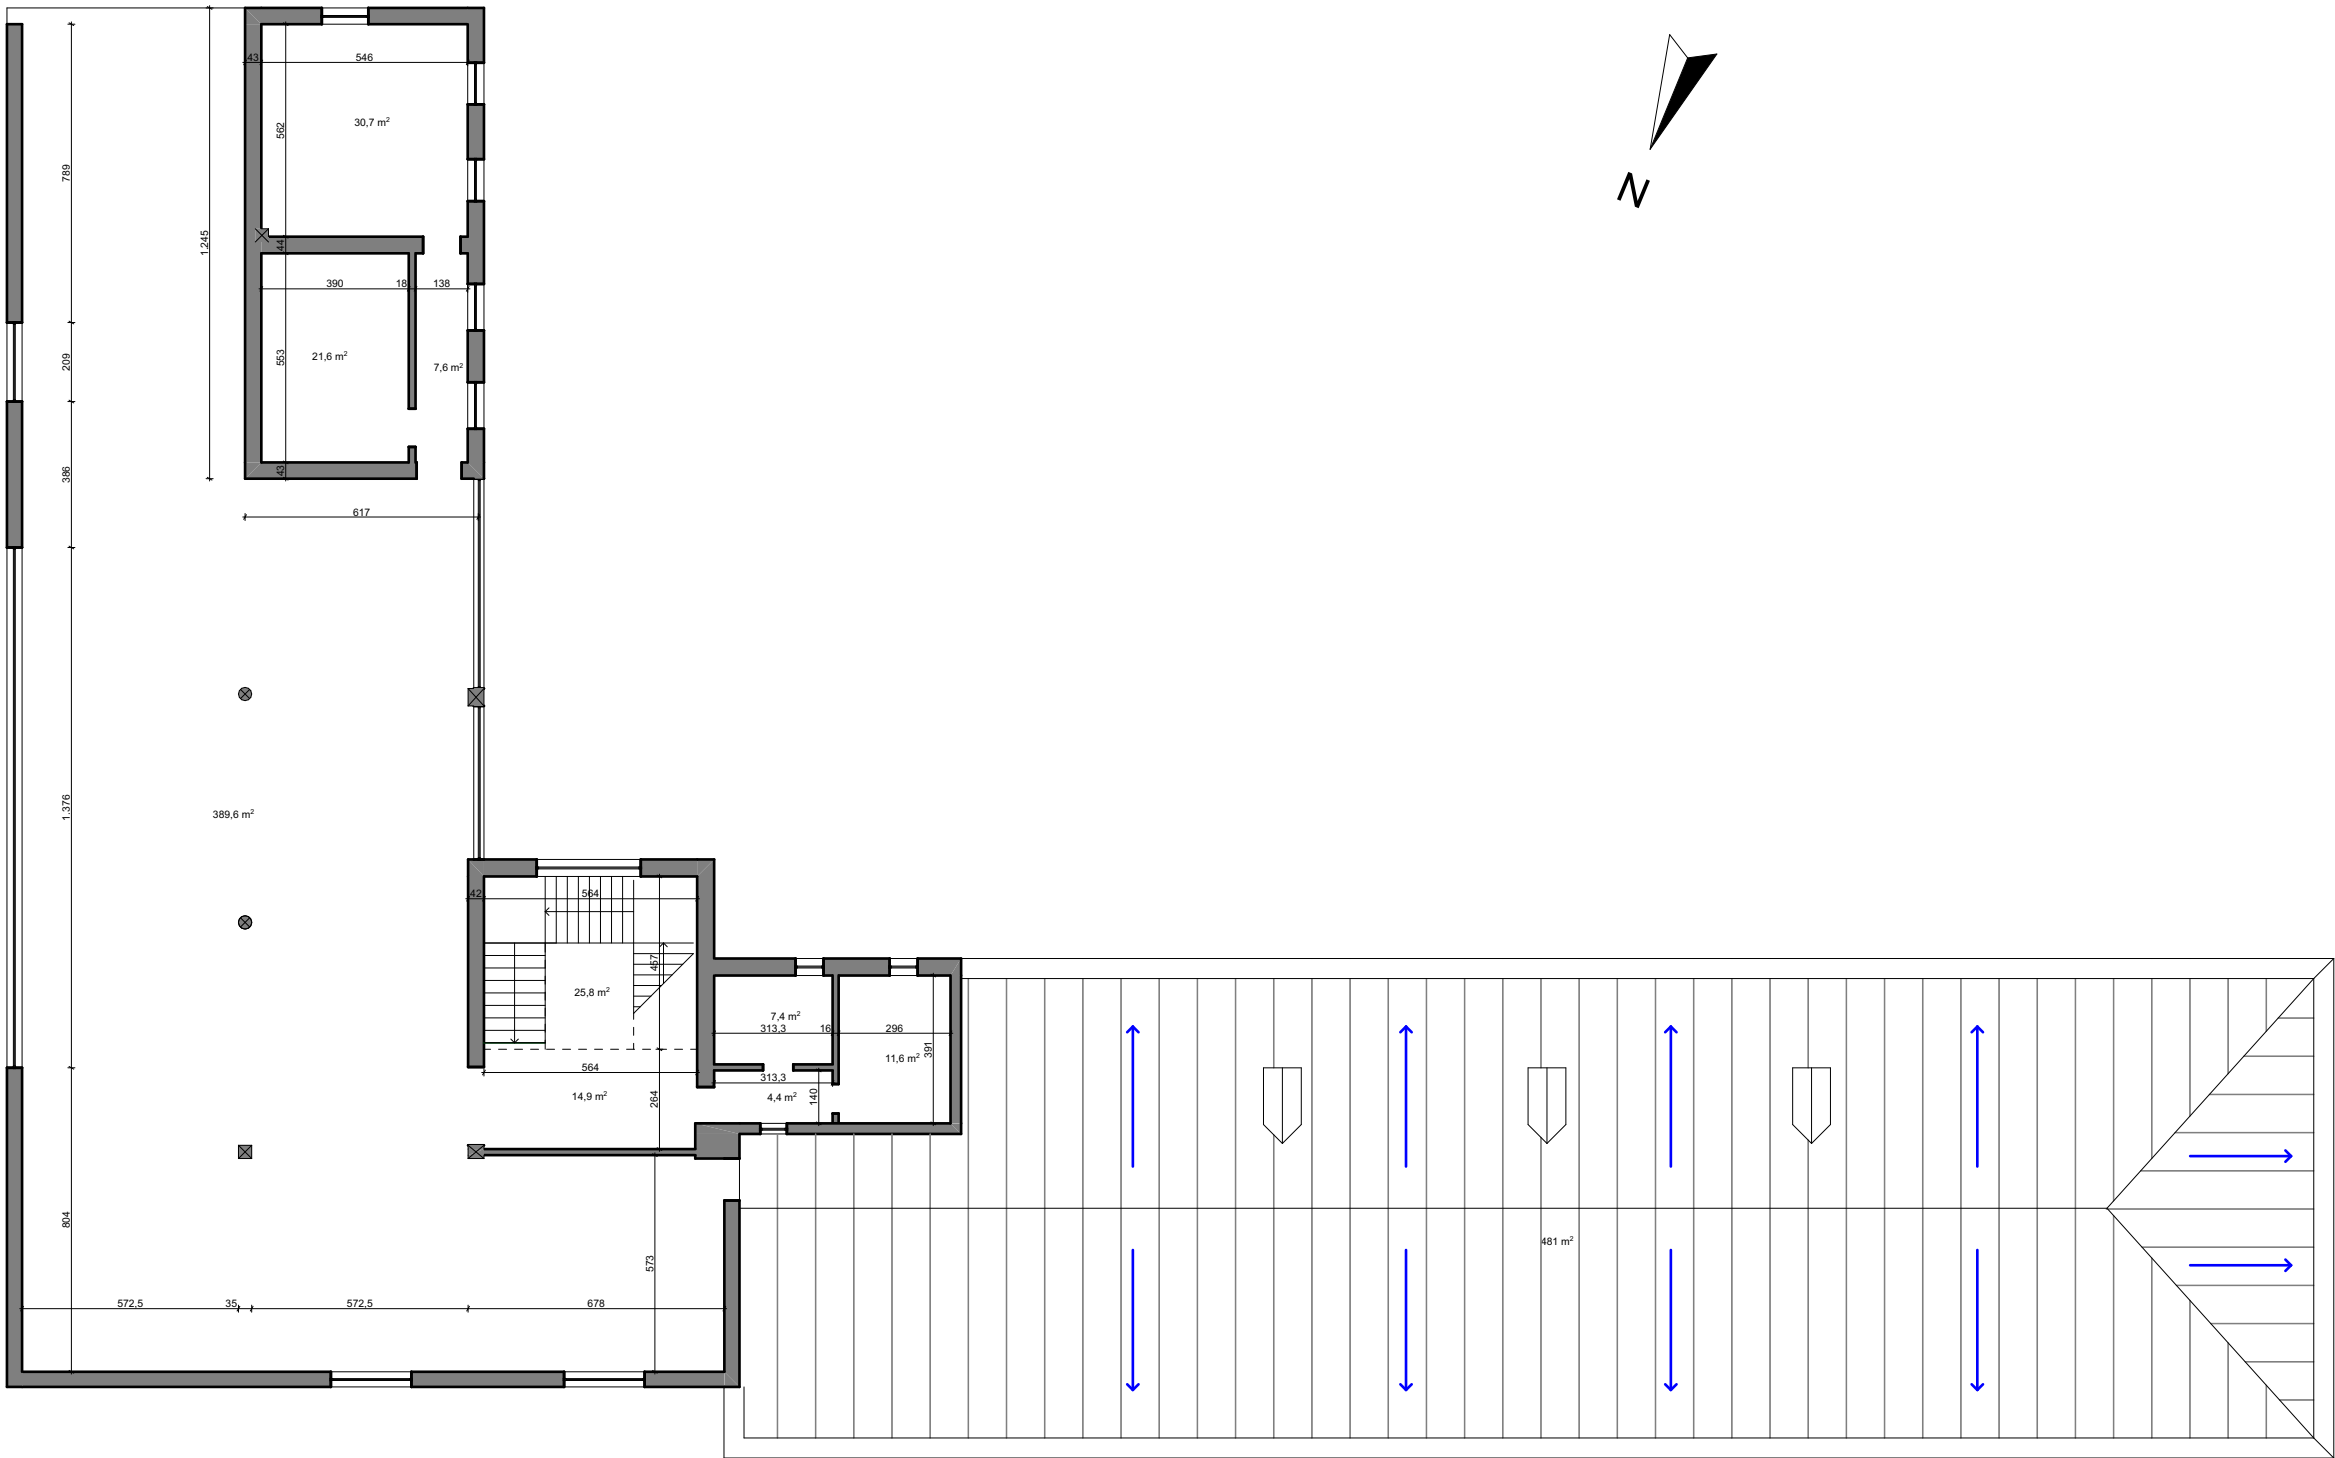

დასახელება:  
აჭომეშიტი ნახაზი

ობიექტის მისამართი:  
თეთრწყაროს მუნიციპალიტეტი, ღაბა  
მანგლისი, შოთა რუსთაველის ქუჩა  
(ს/ა: 84.18.35.062.035)

ობიექტის სართულის ფართობი:  
გამოსაყვებელი ფართი - 466,2 მ²  
კიბის უჯრადი - 47,4 მ²  
სრული ფართი საყრდენი  
კედლების გამოკლებით,  
ტისრების ჩათვლით - 517,7 მ²

ობიექტის ჯამური ფართობი:  
გამოსაყვებელი ფართი - 3030,3 მ²  
კიბის უჯრადი - 370,5 მ²  
სრული ფართი საყრდენი  
კედლების გამოკლებით,  
ტისრების ჩათვლით - 3492,3 მ²  
სხვენის ფართი - 481 მ²

შენიშვნები:  
1. ნახაზი ფოტო მონტაჟის საშუალებით  
ნიშნულზე შეყვანილი;

დამკვეთი:

თანამდებობა	სს./ მმ.	ხელმოწერა
შპს-ს მფლობელი	ბ. ხარცილაძე	

ნახაზის დასახელება  
მესამე სართული

მასშტაბი	ფორმატი	თარიღი	ფურცელი
1:200	A3	10 ივნ 2023	4