


შპს "ტეს"
ს/კ : 406203406

**ქალაქ თბილისში, ჭავჭავაძის 574-ში მდებარე ლიბერთი ბანკის მერვე
სართულის მექანიკური
სისტემების პროექტი**


თბილისი,
საქართველო
2024წ.

zonireba
saerTo farTi 418.0 kv.m

mosaSvilis quCa

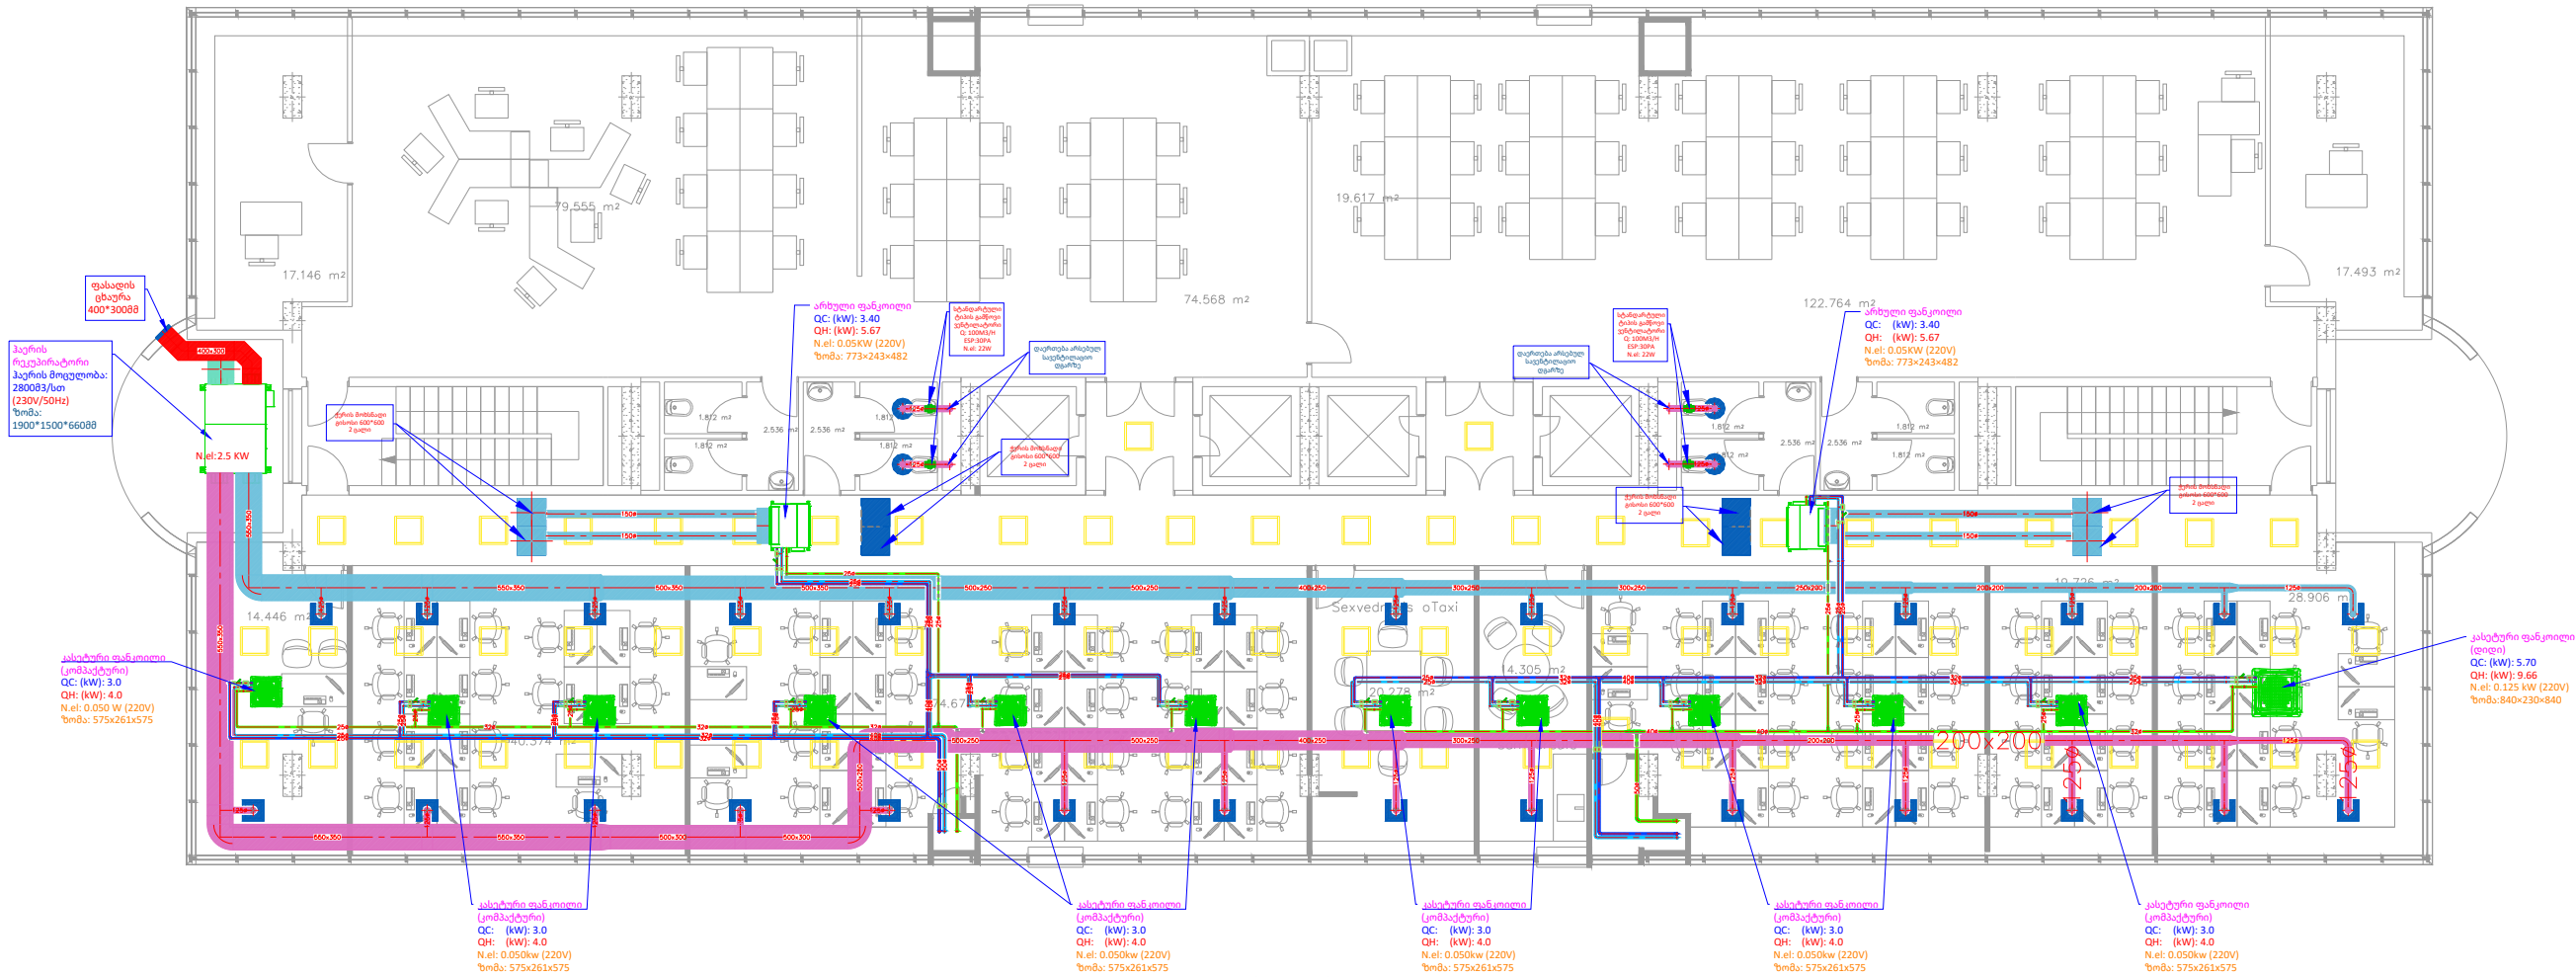

WavWavaZis gamz.

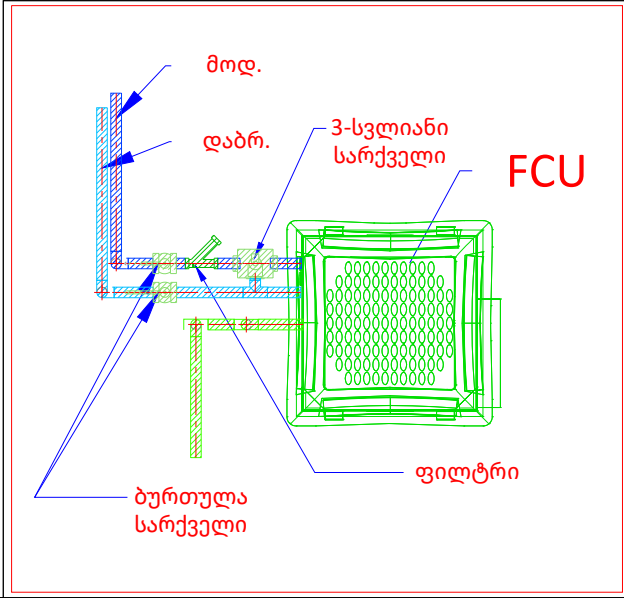


KEYPLAN		
GENERAL NOTES:		
REVISION: B 01 DATE: 21.10.2024		
PROJECT NAME:		
PROJECT ADDRESS: ს/კ:		
CONTRACTOR:		
PERFORMED BY: LLC "TES" ს.კ. 406203406		
POSITION: NAME: SIGNATURE:		
DIRECTOR G. MAGHRADZE		
DESIGNED BY E. ABRAMASHVILI		
DRAWING CODE: 348-LIBERTYHQTES-MEP-HVAC-REV002		
DISCIPLINE: მექანიკური სისტემები		
DRAWING DESCRIPTION: მექანიკური სისტემები		
DRAWING STAGE: Working project		
PAGES 05 PAGE 01		
Signature date 21.10.2024		
Scale: 1:100		
Page format: A3		
TBILISI, GEORGIA 2024 Year		

4 sarTuli

zonireba
saerTo farTi 418.0 kv.m

mosaSvilis quCa

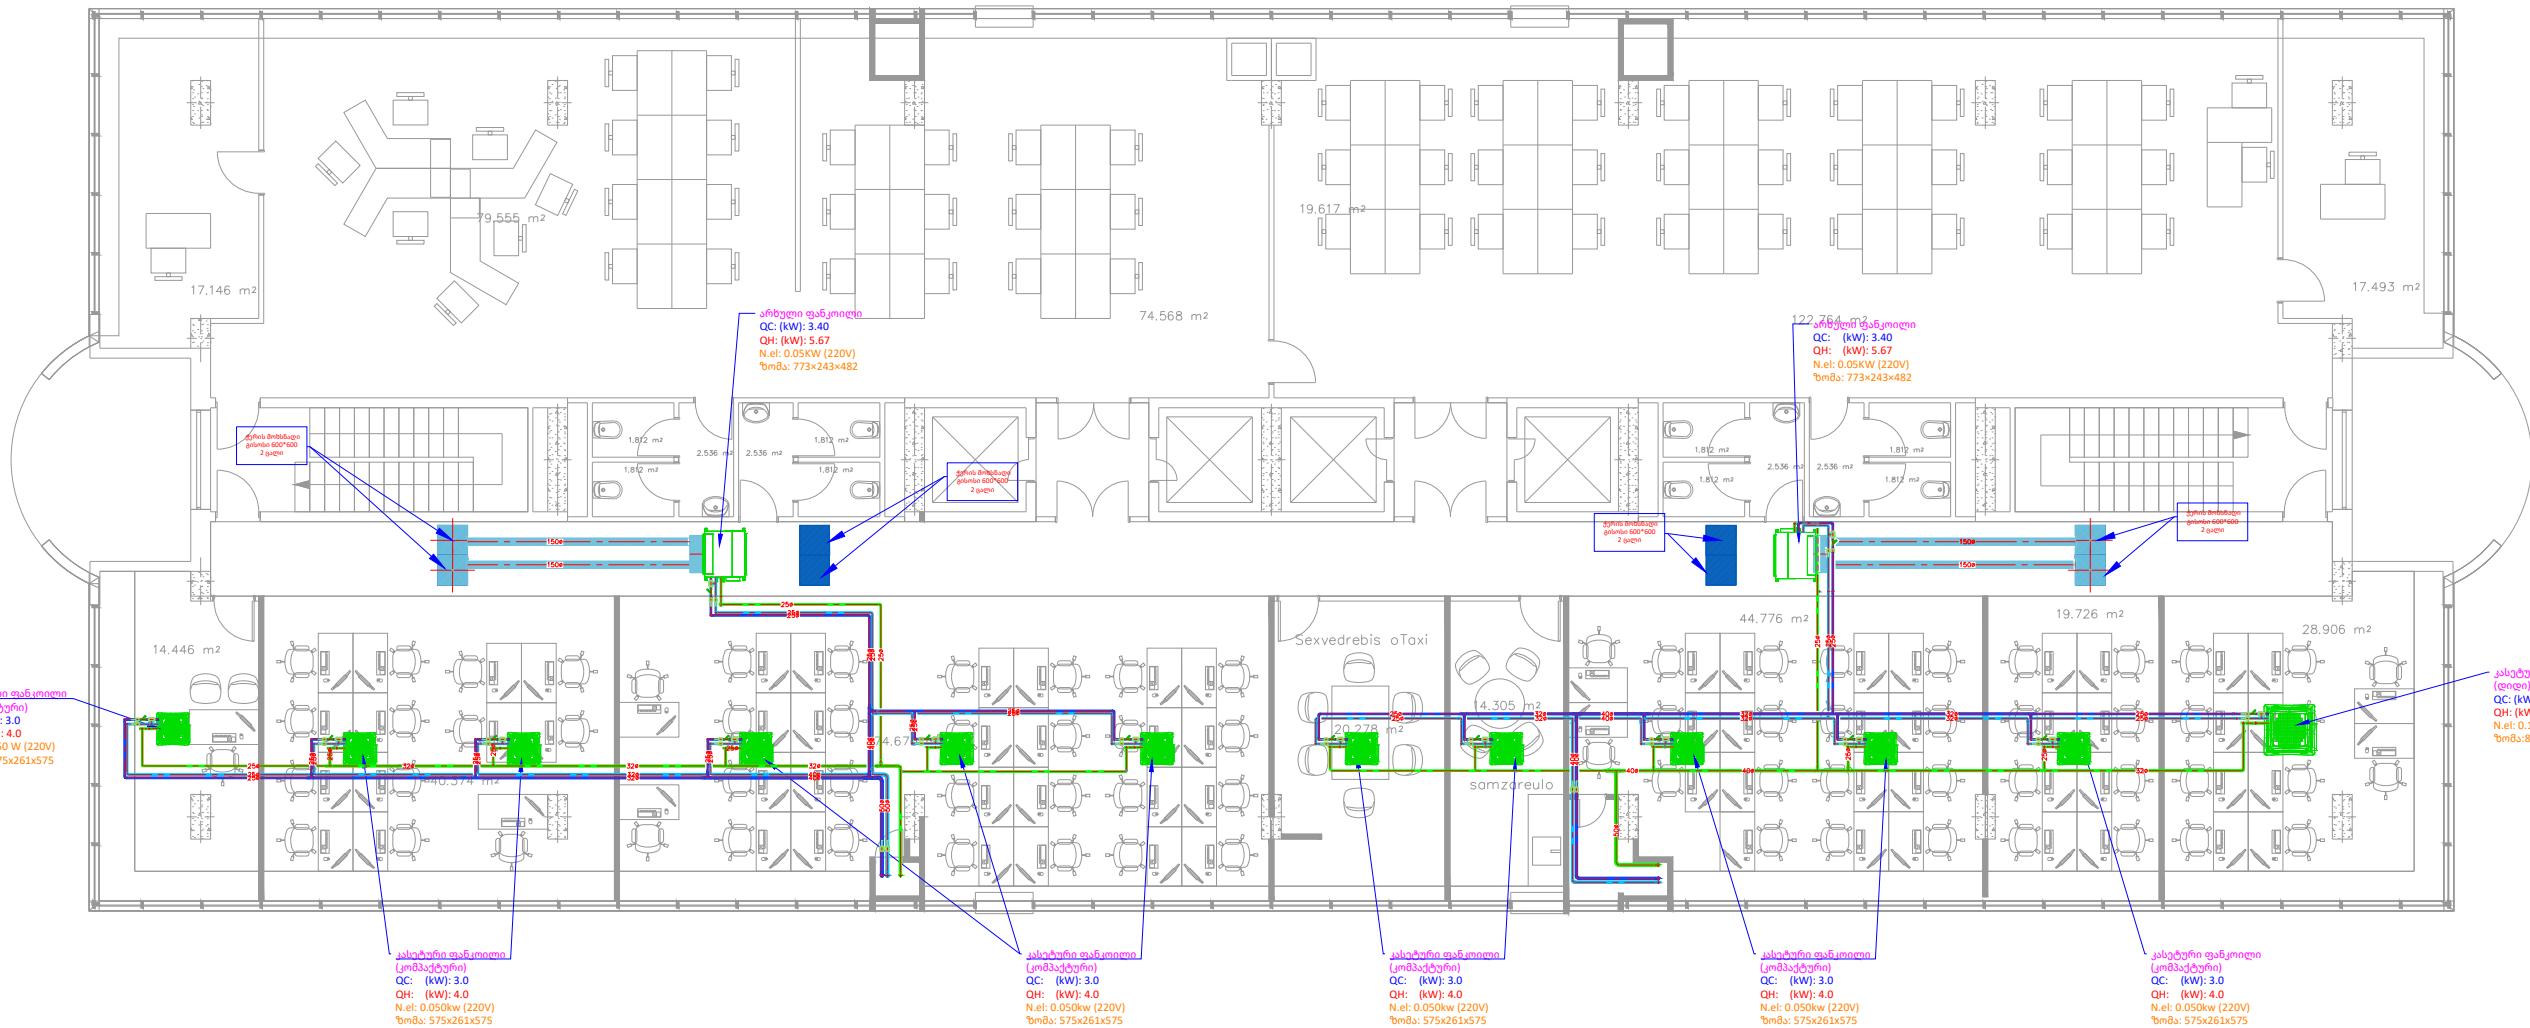

WavWavaZis gamz.

GENERAL NOTES:

REVISION: B 01 DATE: 21.10.2024

PROJECT NAME:

PROJECT ADDRES:
ს/კ:

CONTRACTOR:

PERFORMED BY:

LLC "TES"
ს.კ 406203406



POSITION: NAME: SIGNATURE:

DIRECTOR G.MAGHRADZE

DESIGNED BY E.ABRAMASHVILI

DRAWING CODE:

348-LIBERTYHQ-TES-MEP-HVAC-REV002

DISCIPLINE:

მექანიკური სისტემები

DRAWING DESCRIPTION:

ვენტილაციის სისტემა

DRAWING STAGE:

Working project

PAGES PAGE

05 01

Signature date 21.10.2024

Scale: 1:100

Page format: A3


TBILISI,GEORGIA

2024 Year

4 sarTuli

zonireba
saerTo farTi 418.0 kv.m

mosaSvilis quCa

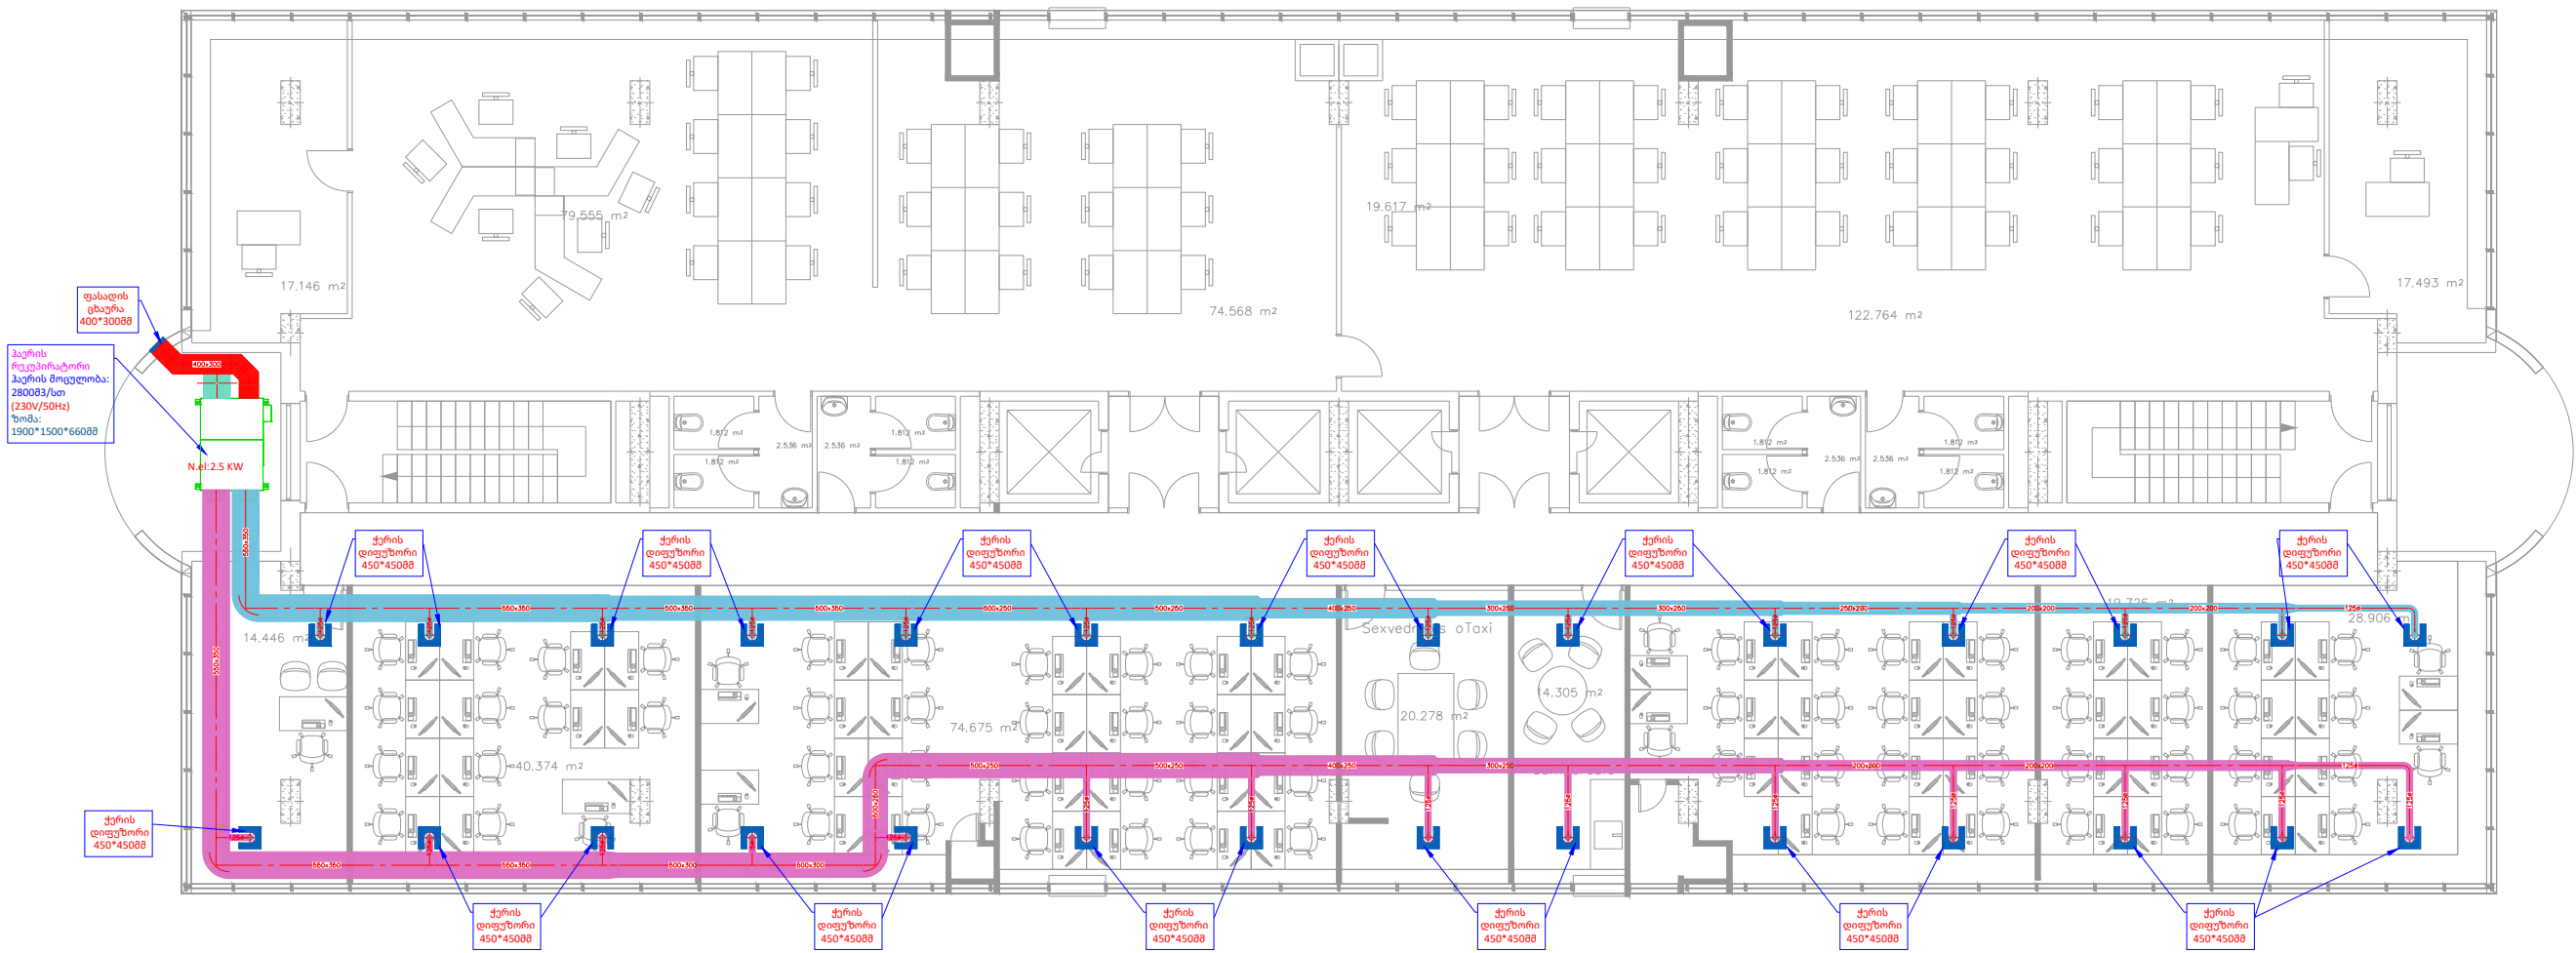

WavWavaZis gamz.

KEYPLAN

GENERAL NOTES:

REVISION: B 01 DATE: 21.10.2024

PROJECT NAME:

PROJECT ADDRESS:
ს/კ:

CONTRACTOR:

PERFORMED BY:

LLC "TES"
ს.კ. 406203406



POSITION: NAME: SIGNATURE:

DIRECTOR G. MAGHRADZE

DESIGNED BY E. ABRAMASHVILI

DRAWING CODE:

348-LIBERTYHQ-TES-MEP-HVAC-REV002

DISCIPLINE:

მექანიკური სისტემები

DRAWING DESCRIPTION:

ვენტილაციის სისტემა

DRAWING STAGE:

Working project

PAGES PAGE

05 01

Signature date 21.10.2024

Scale: 1:100


Page format: A3

TBILISI, GEORGIA 2024 Year

4 sarTuli

zonireba
saerTo farTi 418.0 kv.m

mosaSvilis quCa

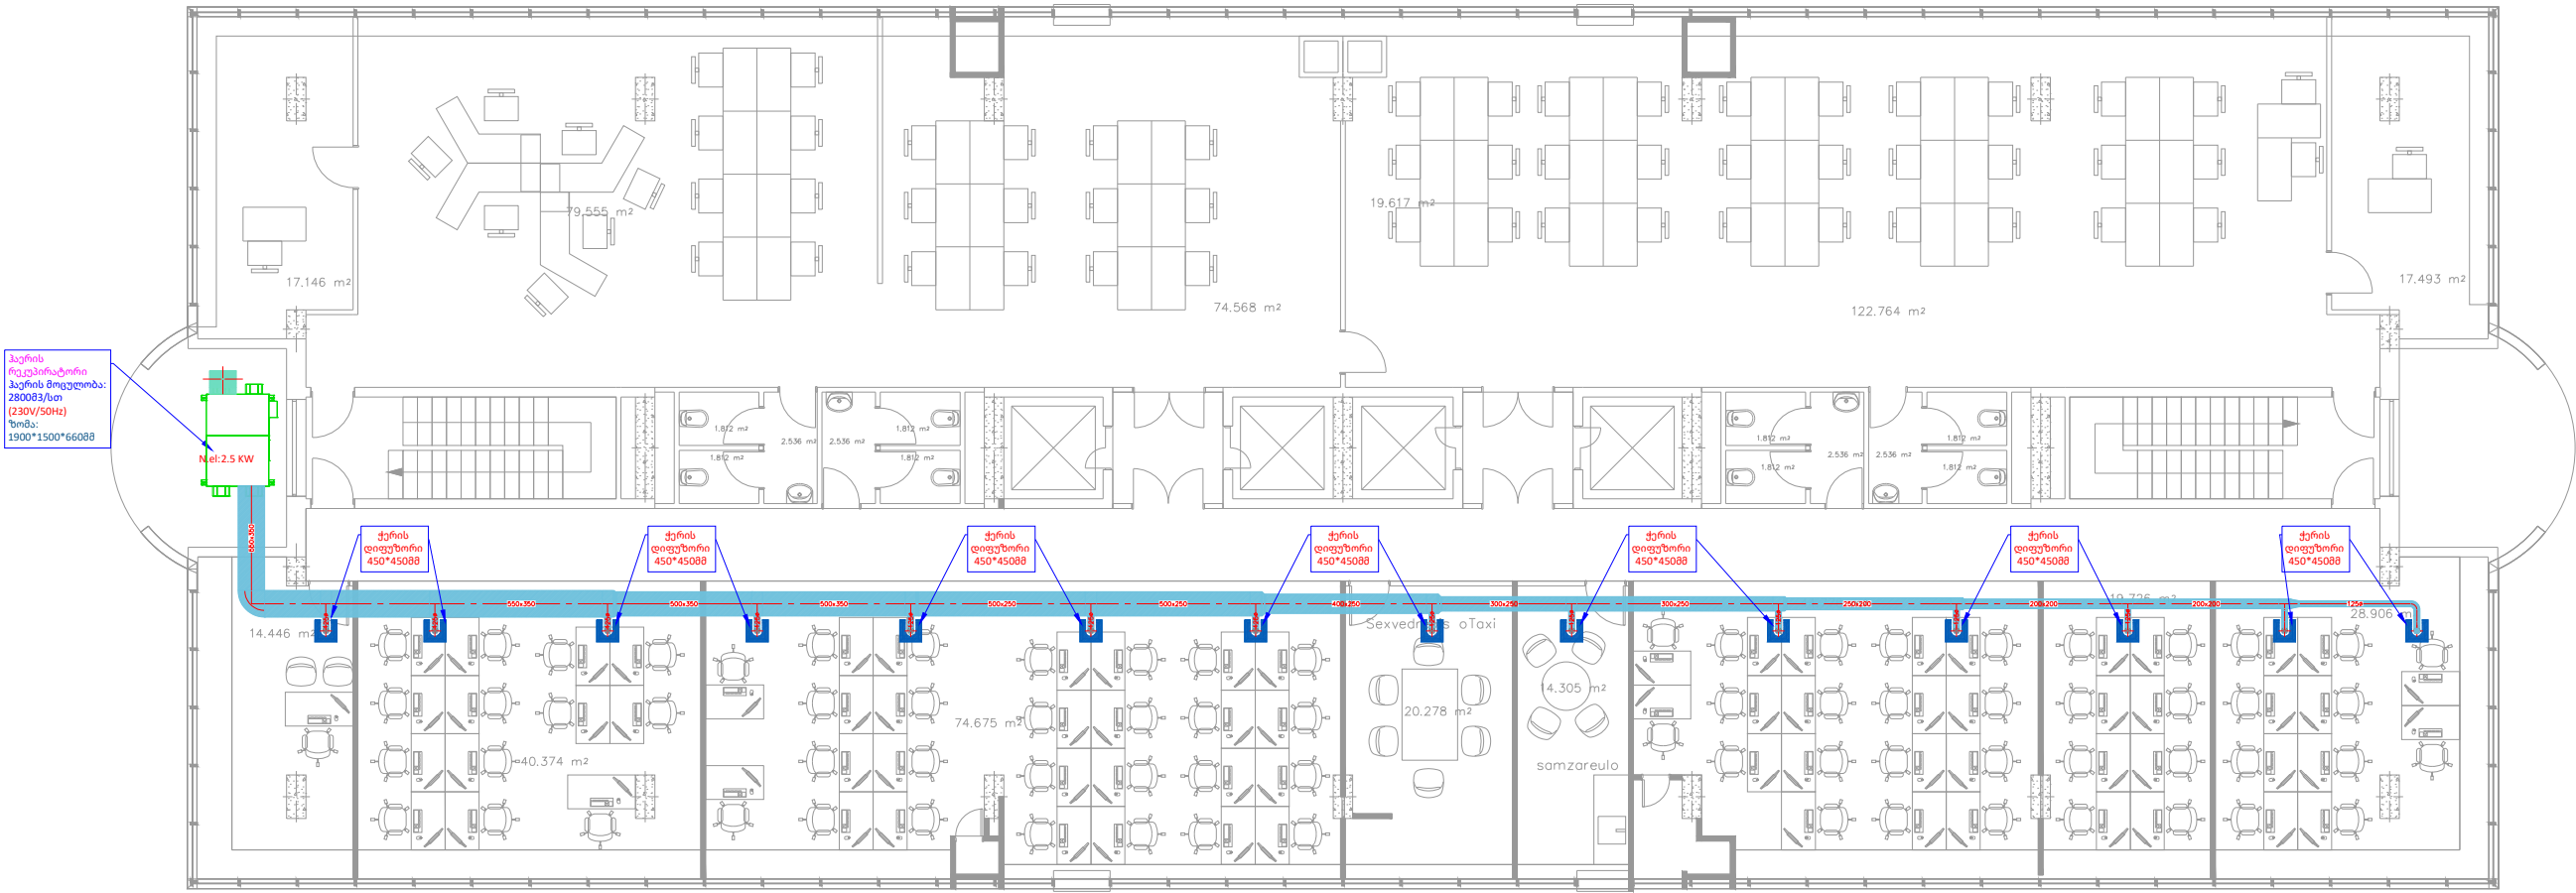

WavWavaZis gamz.

KEYPLAN

GENERAL NOTES:

REVISION: B 01 DATE: 21.10.2024

PROJECT NAME:

PROJECT ADDRESS:
ს/კ:

CONTRACTOR:

PERFORMED BY:

LLC "TES"
ს.კ. 406203406



POSITION: NAME: SIGNATURE:

DIRECTOR G.MAGHRADZE

DESIGNED BY E.ABRAMASHVILI

DRAWING CODE:

348-LIBERTYHQ-TES-MEP-HVAC-REV002

DISCIPLINE:

მექანიკური სისტემები

DRAWING DESCRIPTION:

ვენტილაციის მოდინებითი
სისტემა

DRAWING STAGE:

Working project

PAGES PAGE

05 01

Signature date 21.10.2024

Scale: 1:100


Page format: A3

TBILISI, GEORGIA 2024 Year

4 sarTuli

zonireba
saerTo farTi 418.0 kv.m

mosaSvilis quCa

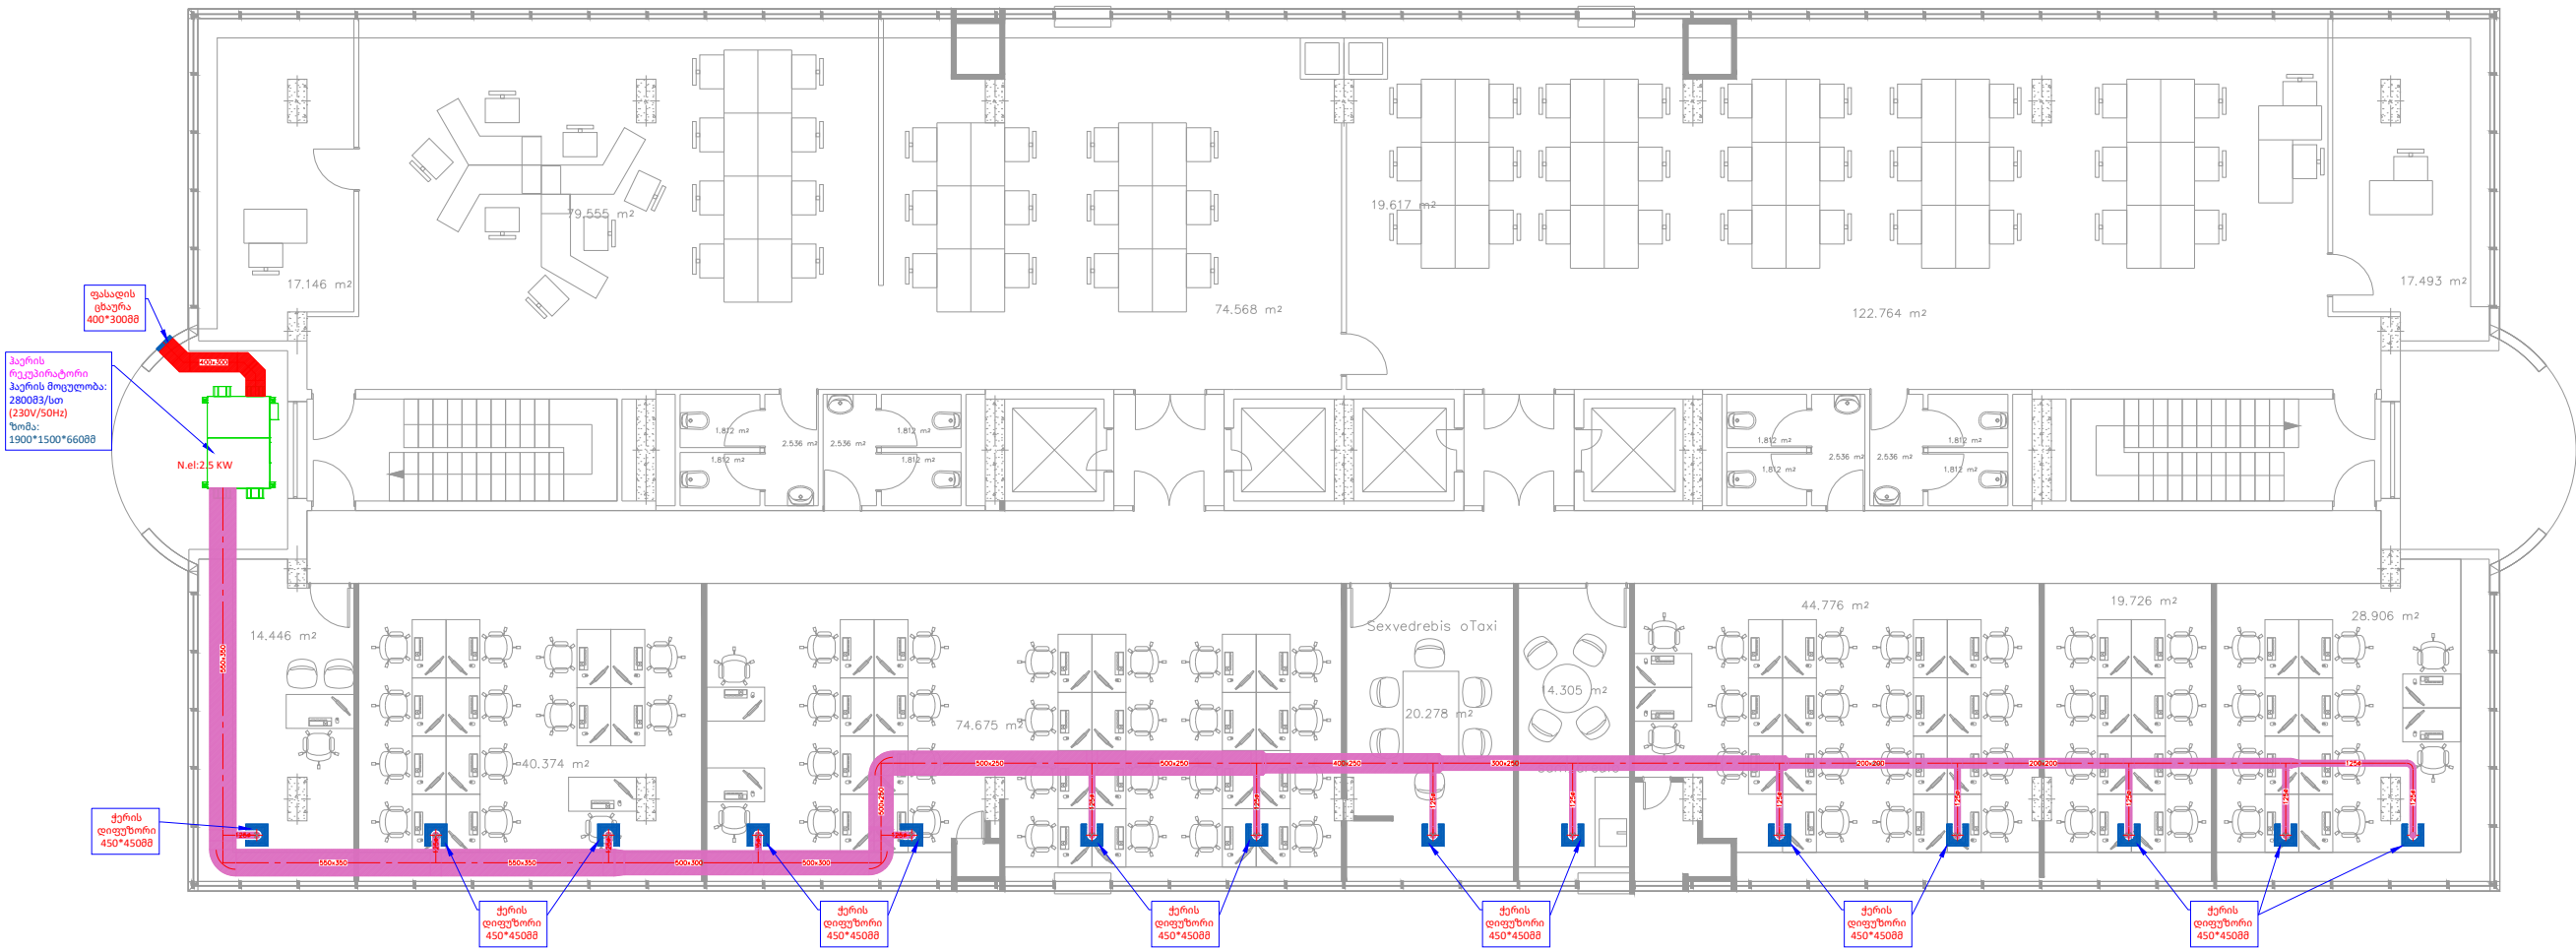

WavWavaZis gamz.

KEYPLAN

GENERAL NOTES:

REVISION: B 01 DATE: 21.10.2024

PROJECT NAME:

PROJECT ADDRESS:
ს/კ:

CONTRACTOR:

PERFORMED BY:

LLC "TES"
ს.კ. 406203406



POSITION: NAME: SIGNATURE:

DIRECTOR G. MAGHRADZE

DESIGNED BY E. ABRAMASHVILI

DRAWING CODE:

348-LIBERTYHQ-TES-MEP-HVAC-REV002

DISCIPLINE:

მექანიკური სისტემები

DRAWING DESCRIPTION:

ვენტილაციის გამწოვი
სისტემა

DRAWING STAGE:

Working project

PAGES 05 PAGE 01

Signature date 21.10.2024
Scale: 1:100
Page format: A3


TBILISI, GEORGIA 2024 Year

4 sarTuli

zonireba

saerTo farTi 418.0 kv.m

mosaSvilis quCa

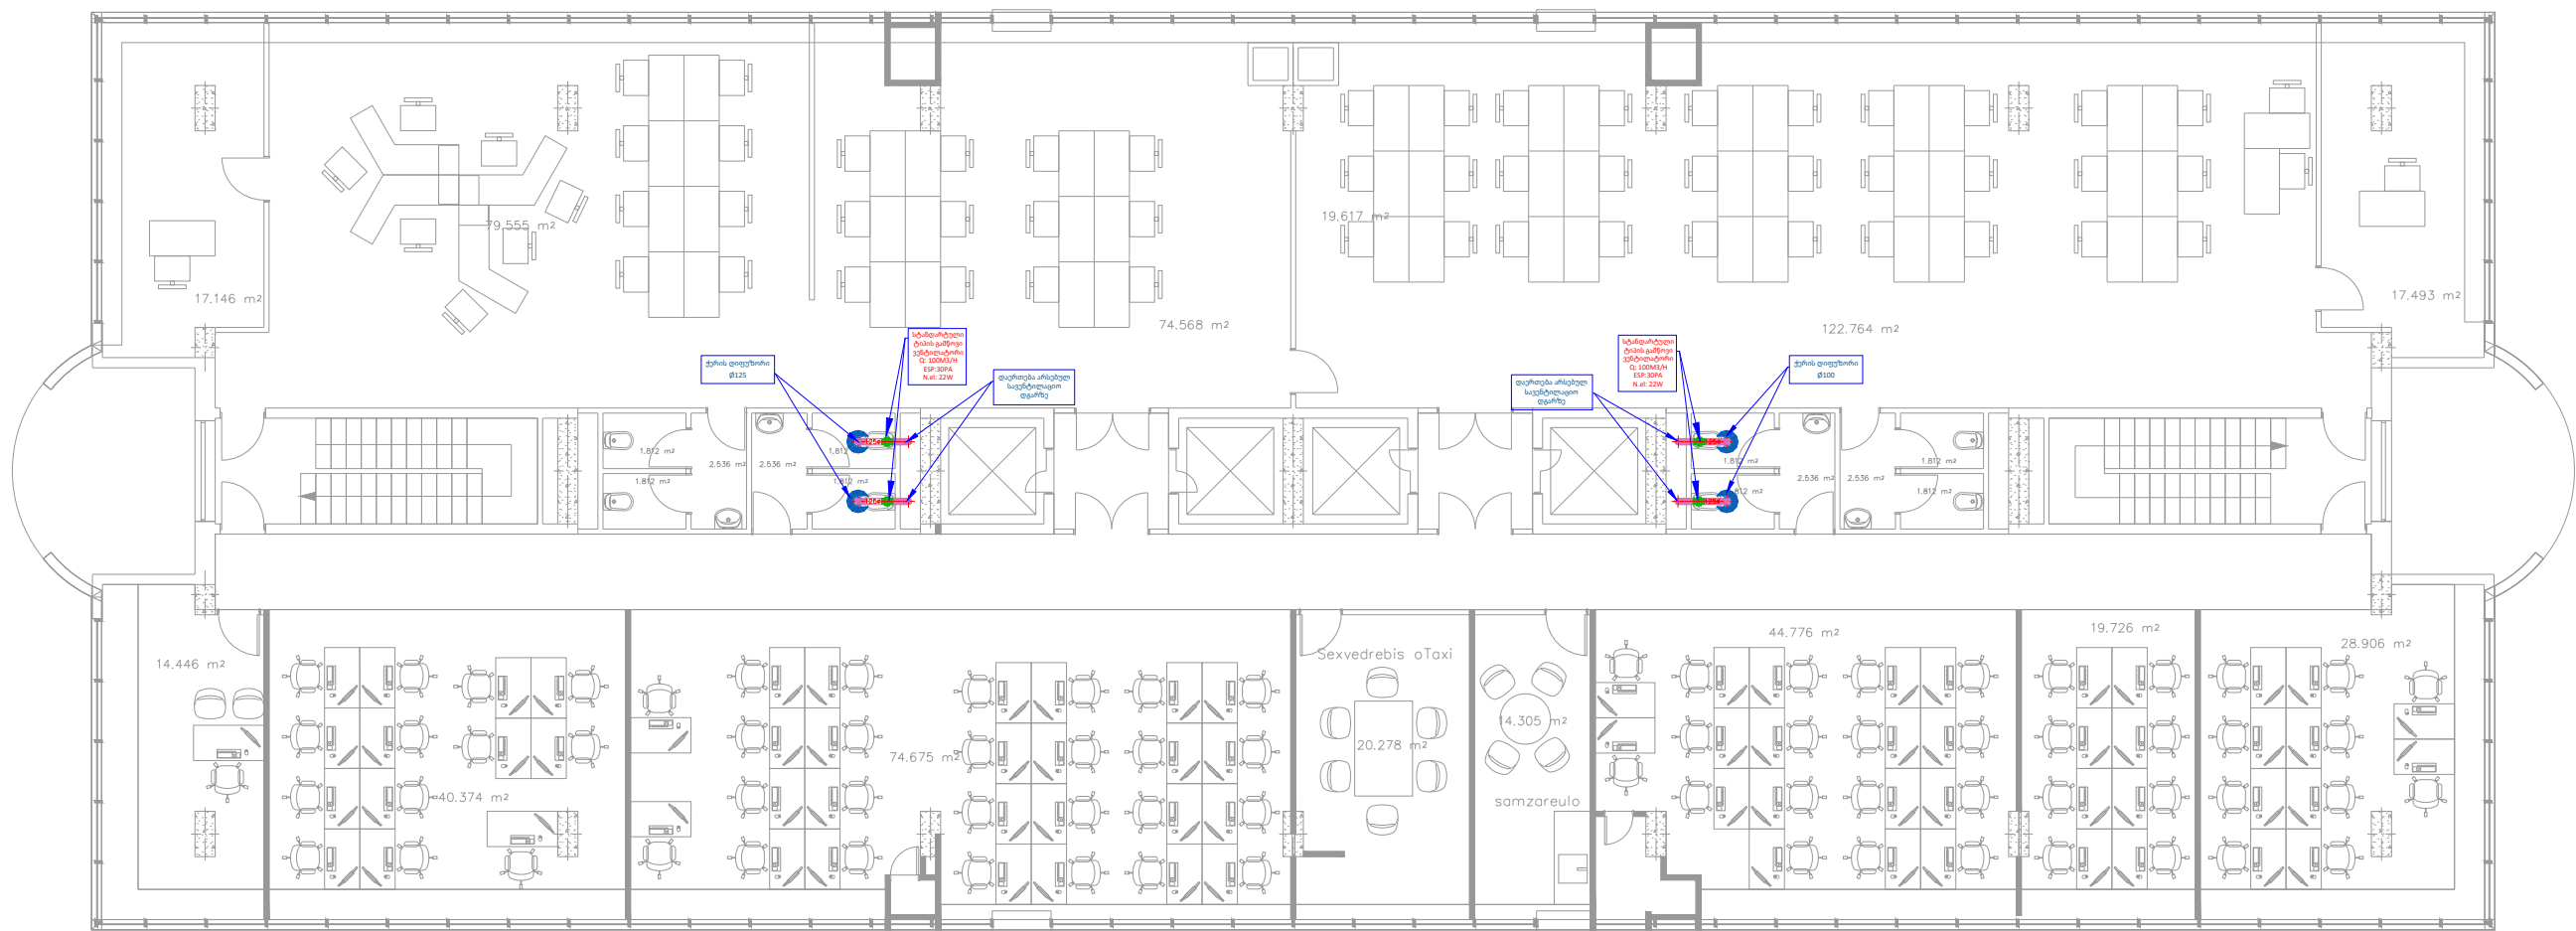

WavWavaZis gamz.

KEYPLAN

GENERAL NOTES:

REVISION: B 01 DATE: 21.10.2024

PROJECT NAME:

PROJECT ADDRESS: ს/კ:

CONTRACTOR:

PERFORMED BY:

LLC "TES" ს.კ. 406203406



POSITION: NAME: SIGNATURE:

DIRECTOR G. MAGHRADZE

DESIGNED BY E. ABRAMASHVILI

DRAWING CODE:

348-LIBERTYHQ-TES-MEP-HVAC-REV002

DISCIPLINE:

მექანიკური სისტემები

DRAWING DESCRIPTION:

სველი წერტილების გამწოვი სისტემა

DRAWING STAGE:

Working project

PAGES PAGE

05 01

Signature date 21.10.2024

Scale: 1:100

Page format: A3

TBILISI, GEORGIA 2024 Year