

ლიბერთი ბანკი

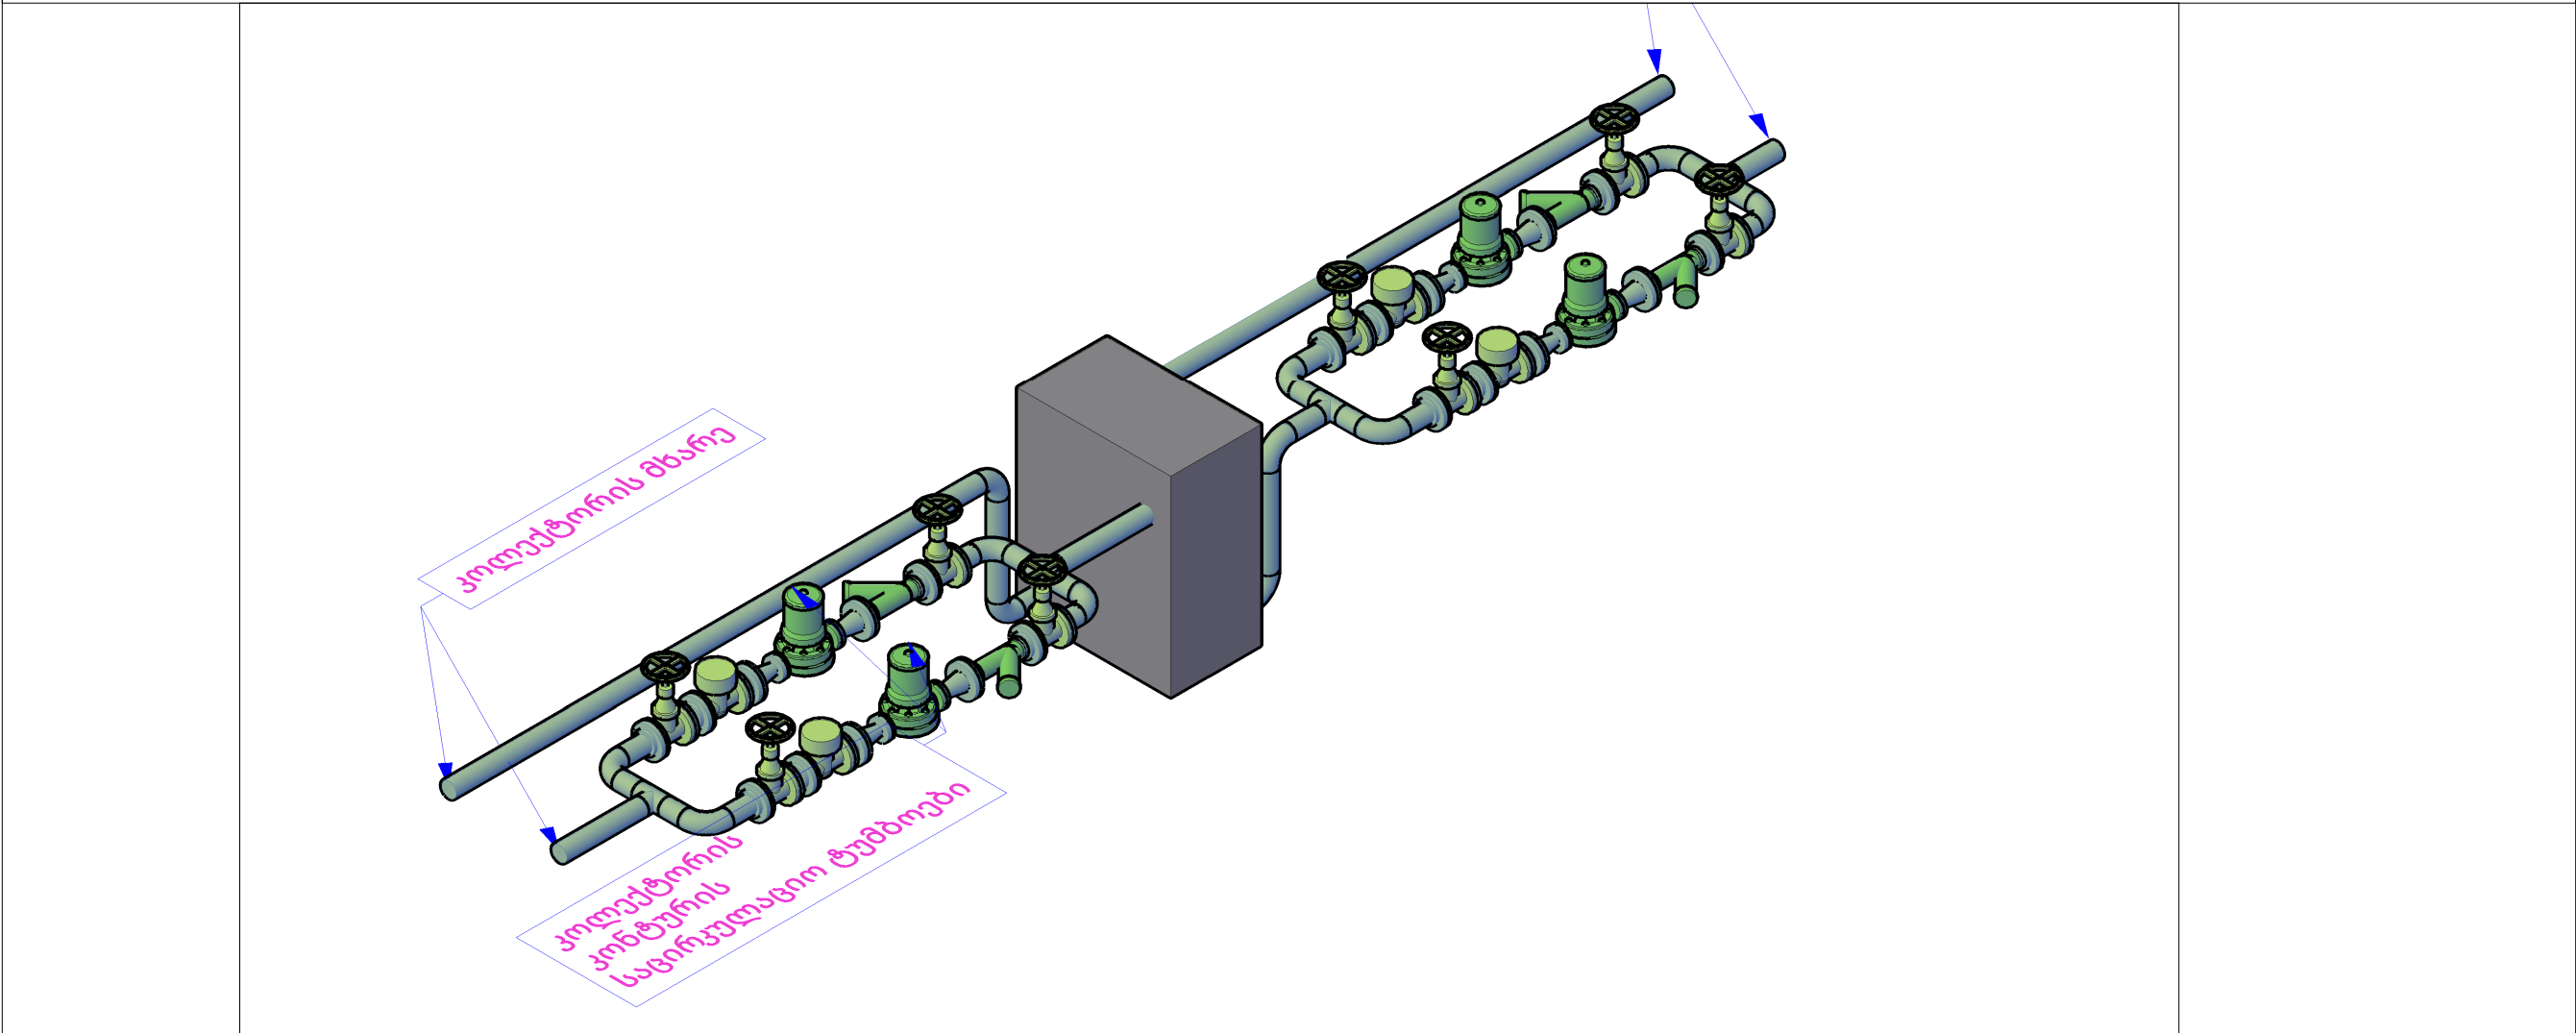
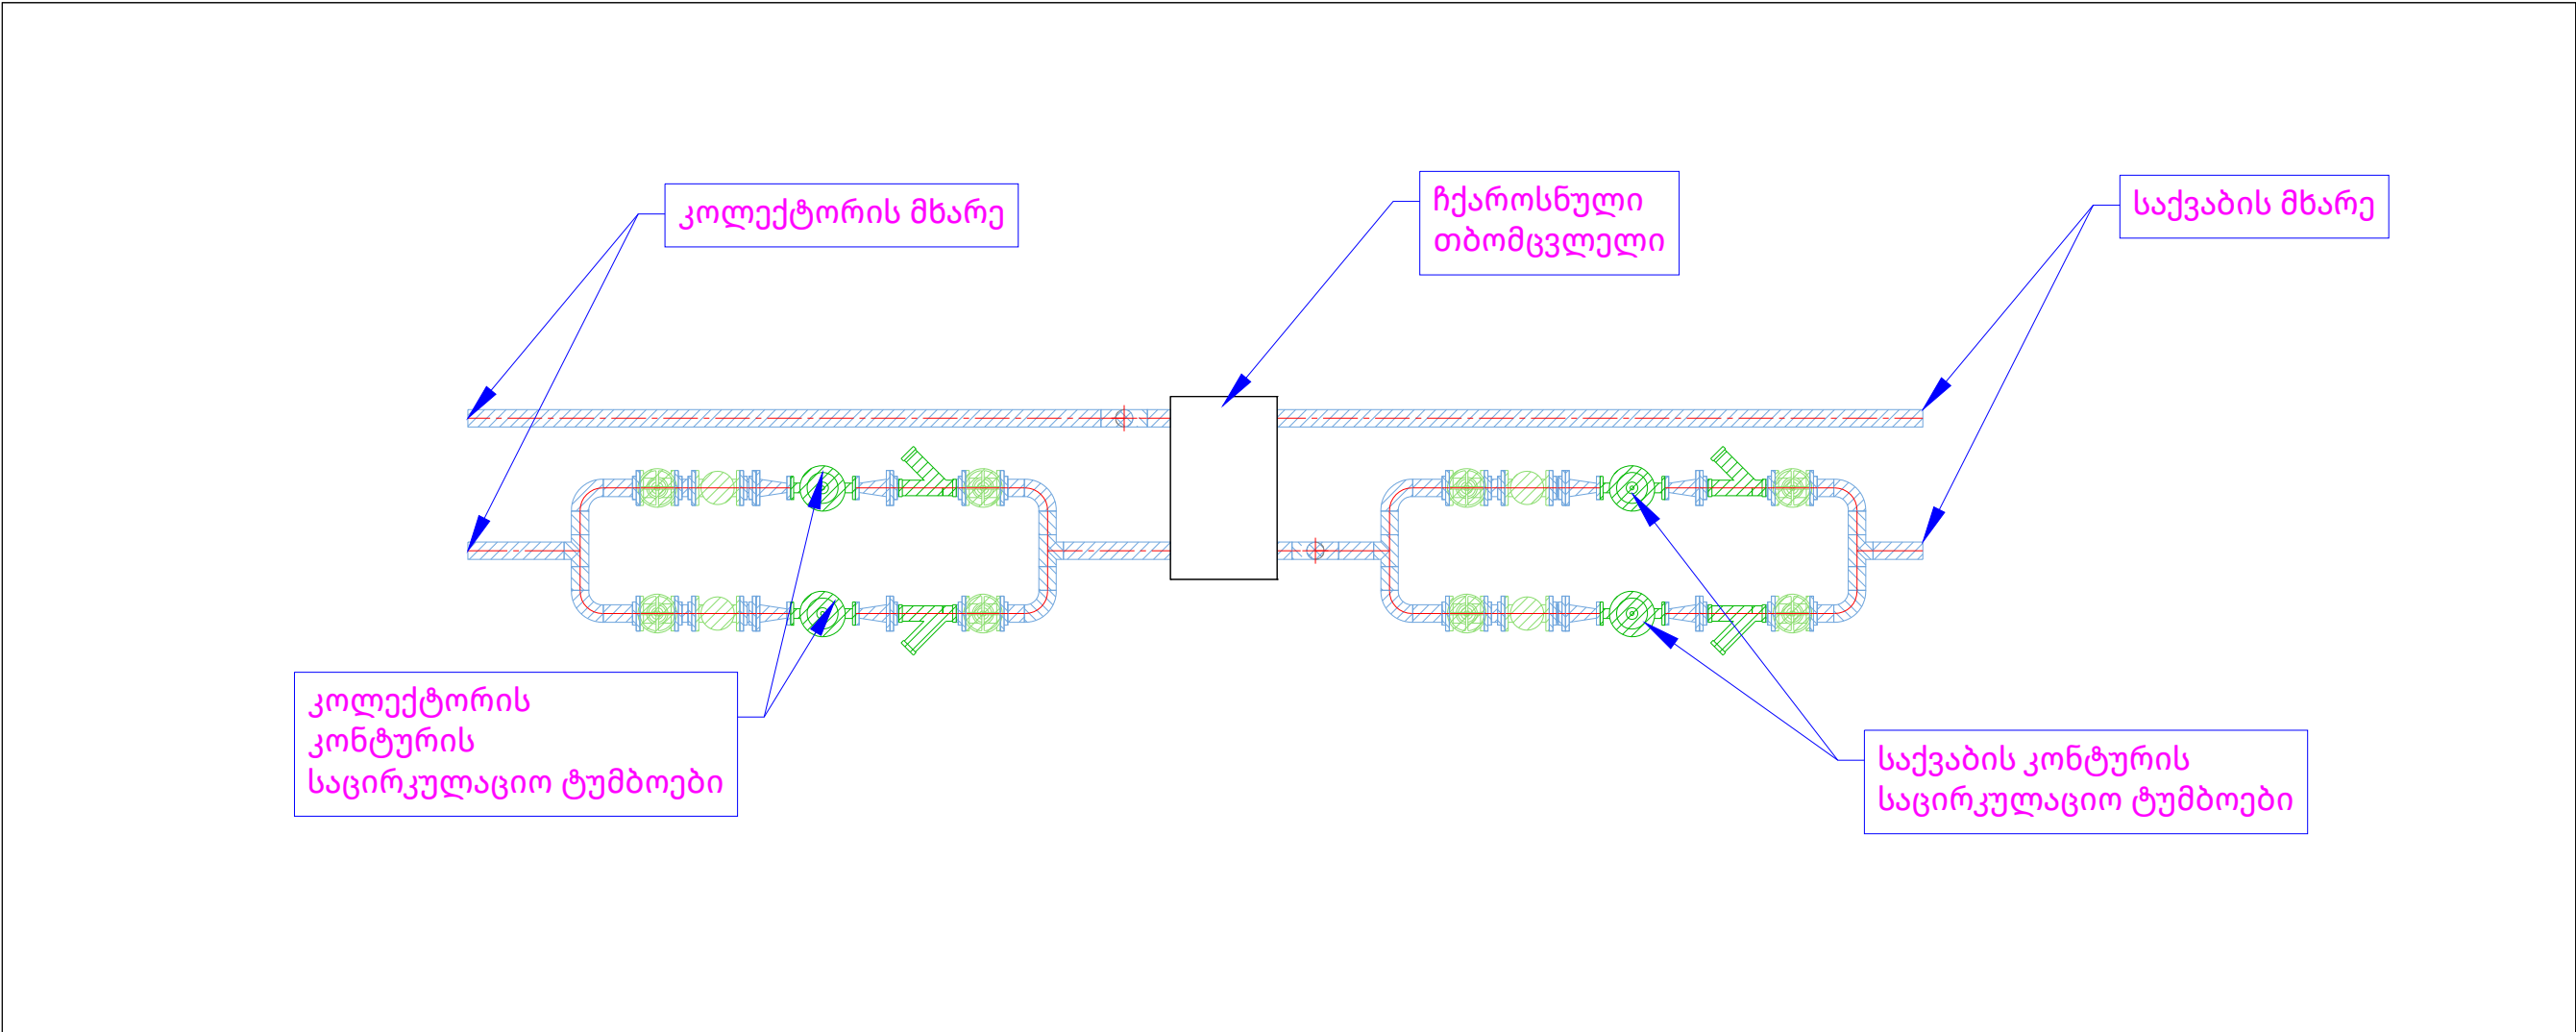
ქ. თბილისი



ცენტრალური ფილიალი

საქვების ტუმბოების გადაკეთება

(-3 სართული)

KEYPLAN		
შენიშვნა :		
ექსპლიკაცია :		
პროექტის დასახელება, მისამართი		
ლიბერთი ბანკი ქ. თბილისი ცენტრალური ფილიალი		
დამკვეთი		
LIBERTY BANK		
შემსრულებელი		
შპს "ტეს" ს.კ 406203406		
		
პოზიცია	სახელი	ხელმოწერა
დირექტორი	გიორგი მაღრაძე	
ინჟინერი	გ. ტურაშვილი	
ნახაზის კოდი		
ლისციპლინა		
HVAC		
ნახაზის განმარტება		
გვ-ები	გვერდი	
ხელმოწ. თარიღი		11.06.2024
მასშტაბი		1:50
ფურც. ფორმატი		A3
თბილისი		2024 წელი



KEYPLAN		
შენიშვნა :		
ექსპლიკაცია :		
პროექტის დასახელება, მისამართი		
ლიბერთი ბანკი ქ. თბილისი ცენტრალური ფილიალი		
დამკვეთი		
LIBERTY BANK		
შემსრულებელი		
შპს "ტეს" ს.კ 406203406		
		
პოზიცია	სახელი	ხელმოწერა
დირექტორი	გიორგი მადრაძე	
ინჟინერი	გ. ტურაშვილი	
ნახაზის კოდი		
ლისციპლინა		
HVAC		
ნახაზის განმარტება		
გვ-ები		
გვერდი		
ხელმოწ. თარიღი		
მასშტაბი		
ფურც. ფორმატი		
თბილისი		
2024 წელი		