

ლიბერთი ბანკი

ქ. თბილისი

ცენტრალური ფილიალი

საქვების და ჩიღურების საცირკულაციო

ტუმბოების გადაკეთება

(-3 სართული)

KEYPLAN

შენიშვნა :

ექსპლიკაცია :

პროექტის დასახელება, მისამართი

ლიბერთი ბანკი
ქ. თბილისი
ცენტრალური ფილიალი

დამკვეთი

LIBERTY BANK

შემსრულებელი

შპს "ტეს"
ს.კ 406203406


პოზიცია

სახელი

ხელმოწერა

დირექტორი

გიორგი მაღრაძე



ინჟინერი

გ. ტურაშვილი

ნახაზის კოდი

დისციპლინა

HVAC

ნახაზის განმარტება

გვ-ები

გვერდი

ხელმოწ. თარიღი

11.06.2024

მასშტაბი



1:50



ფურც. ფორმატი


A3

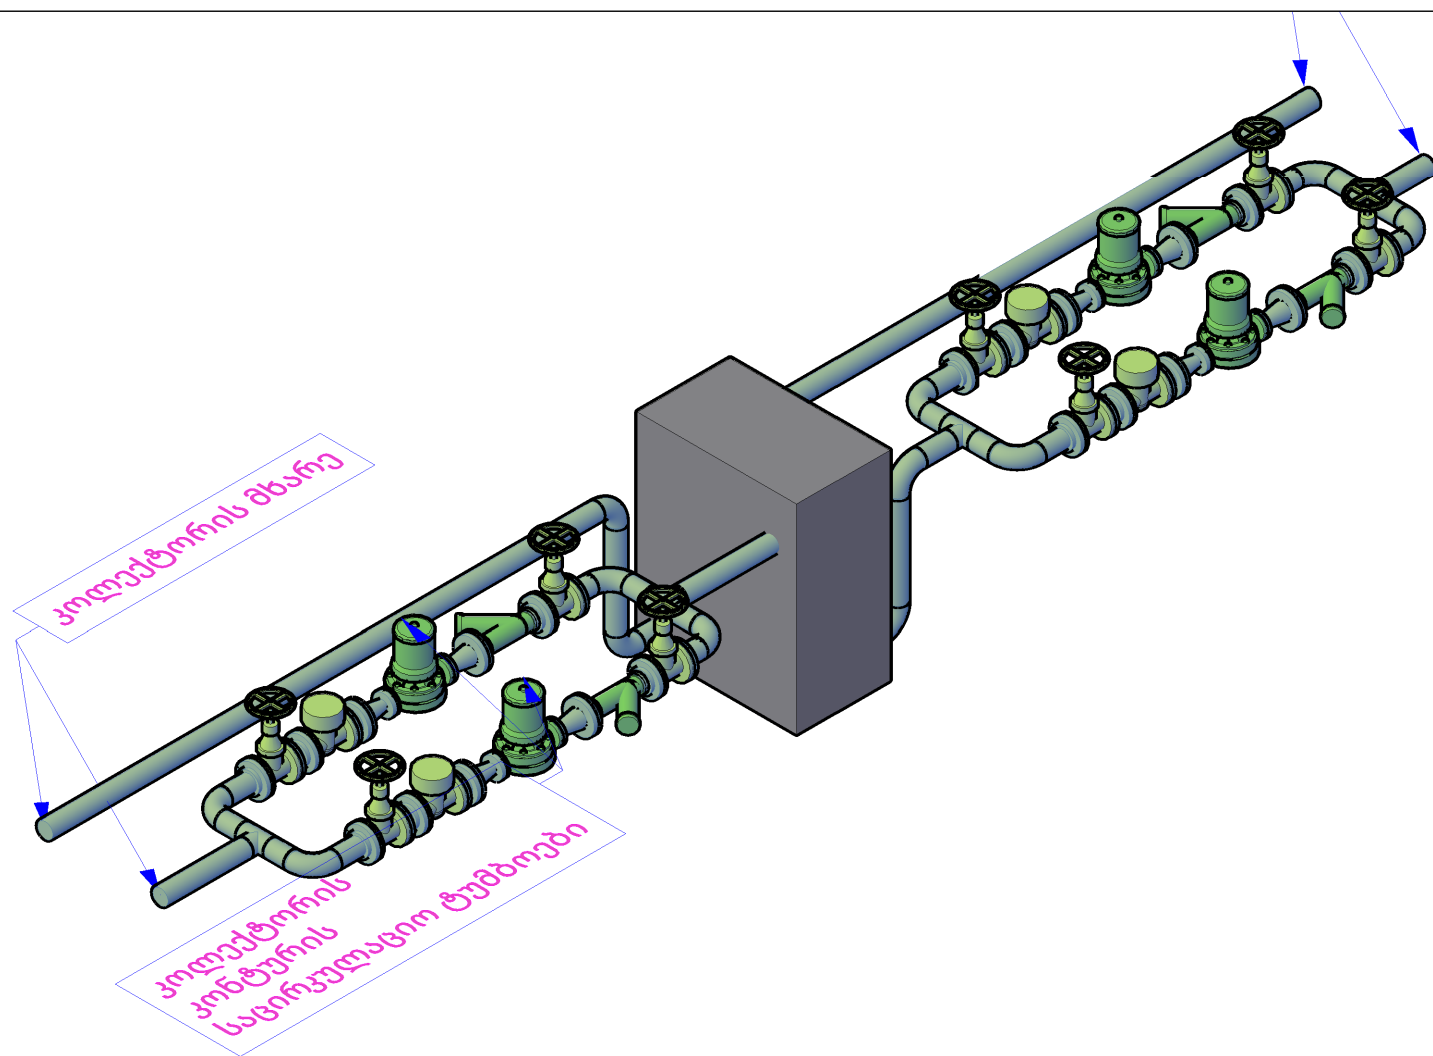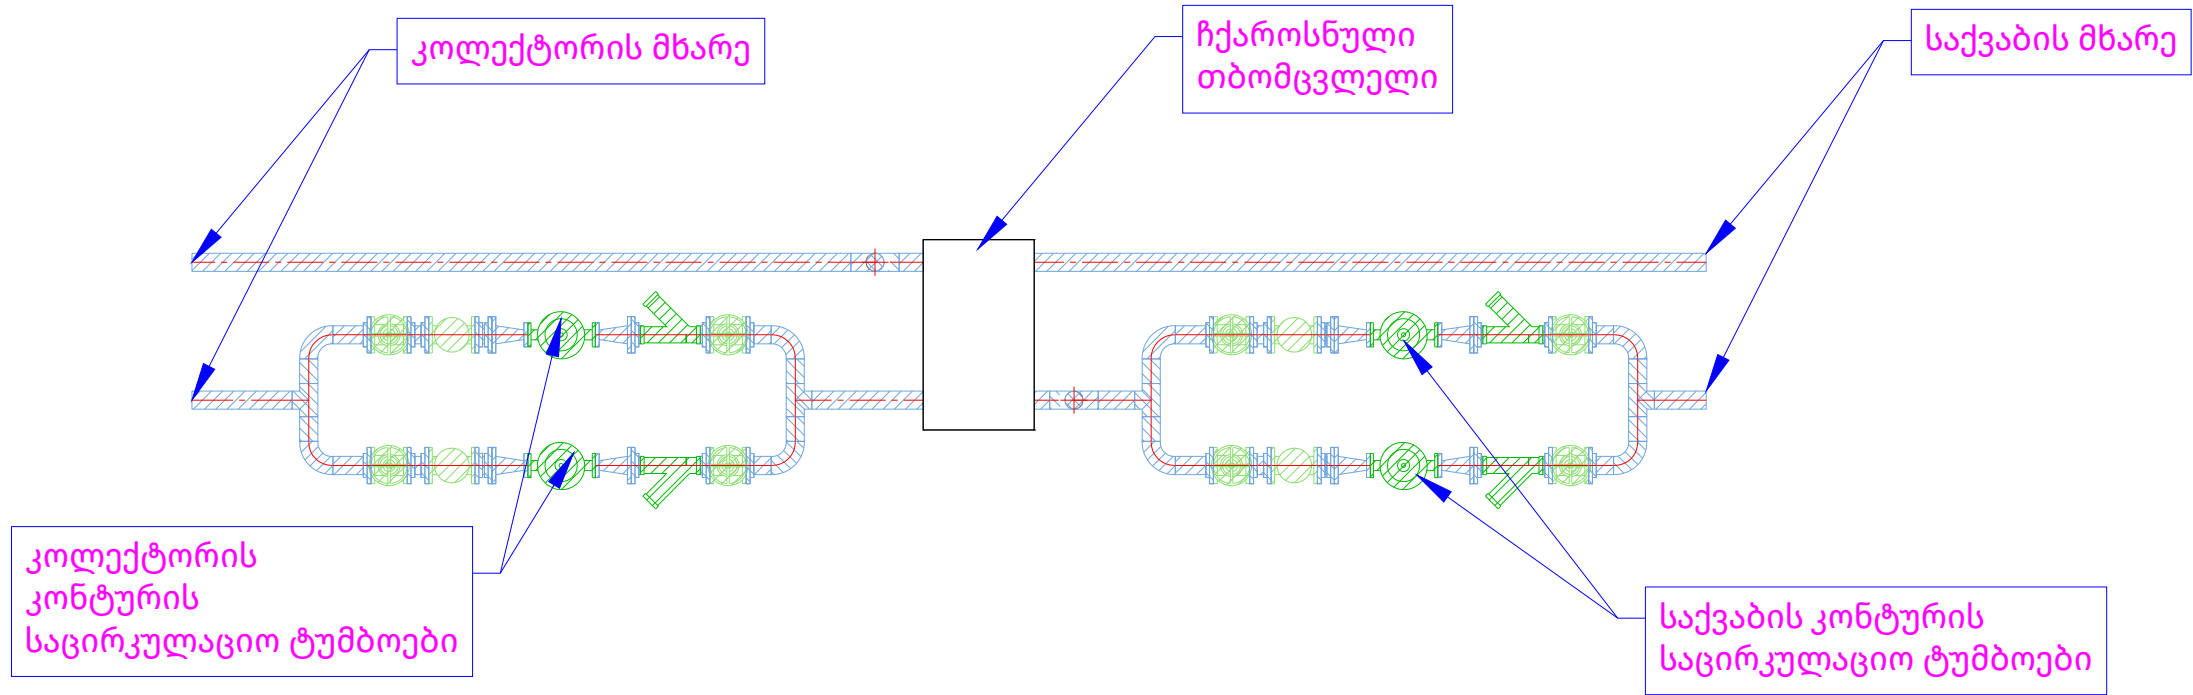

თბილისი

2024 წელი

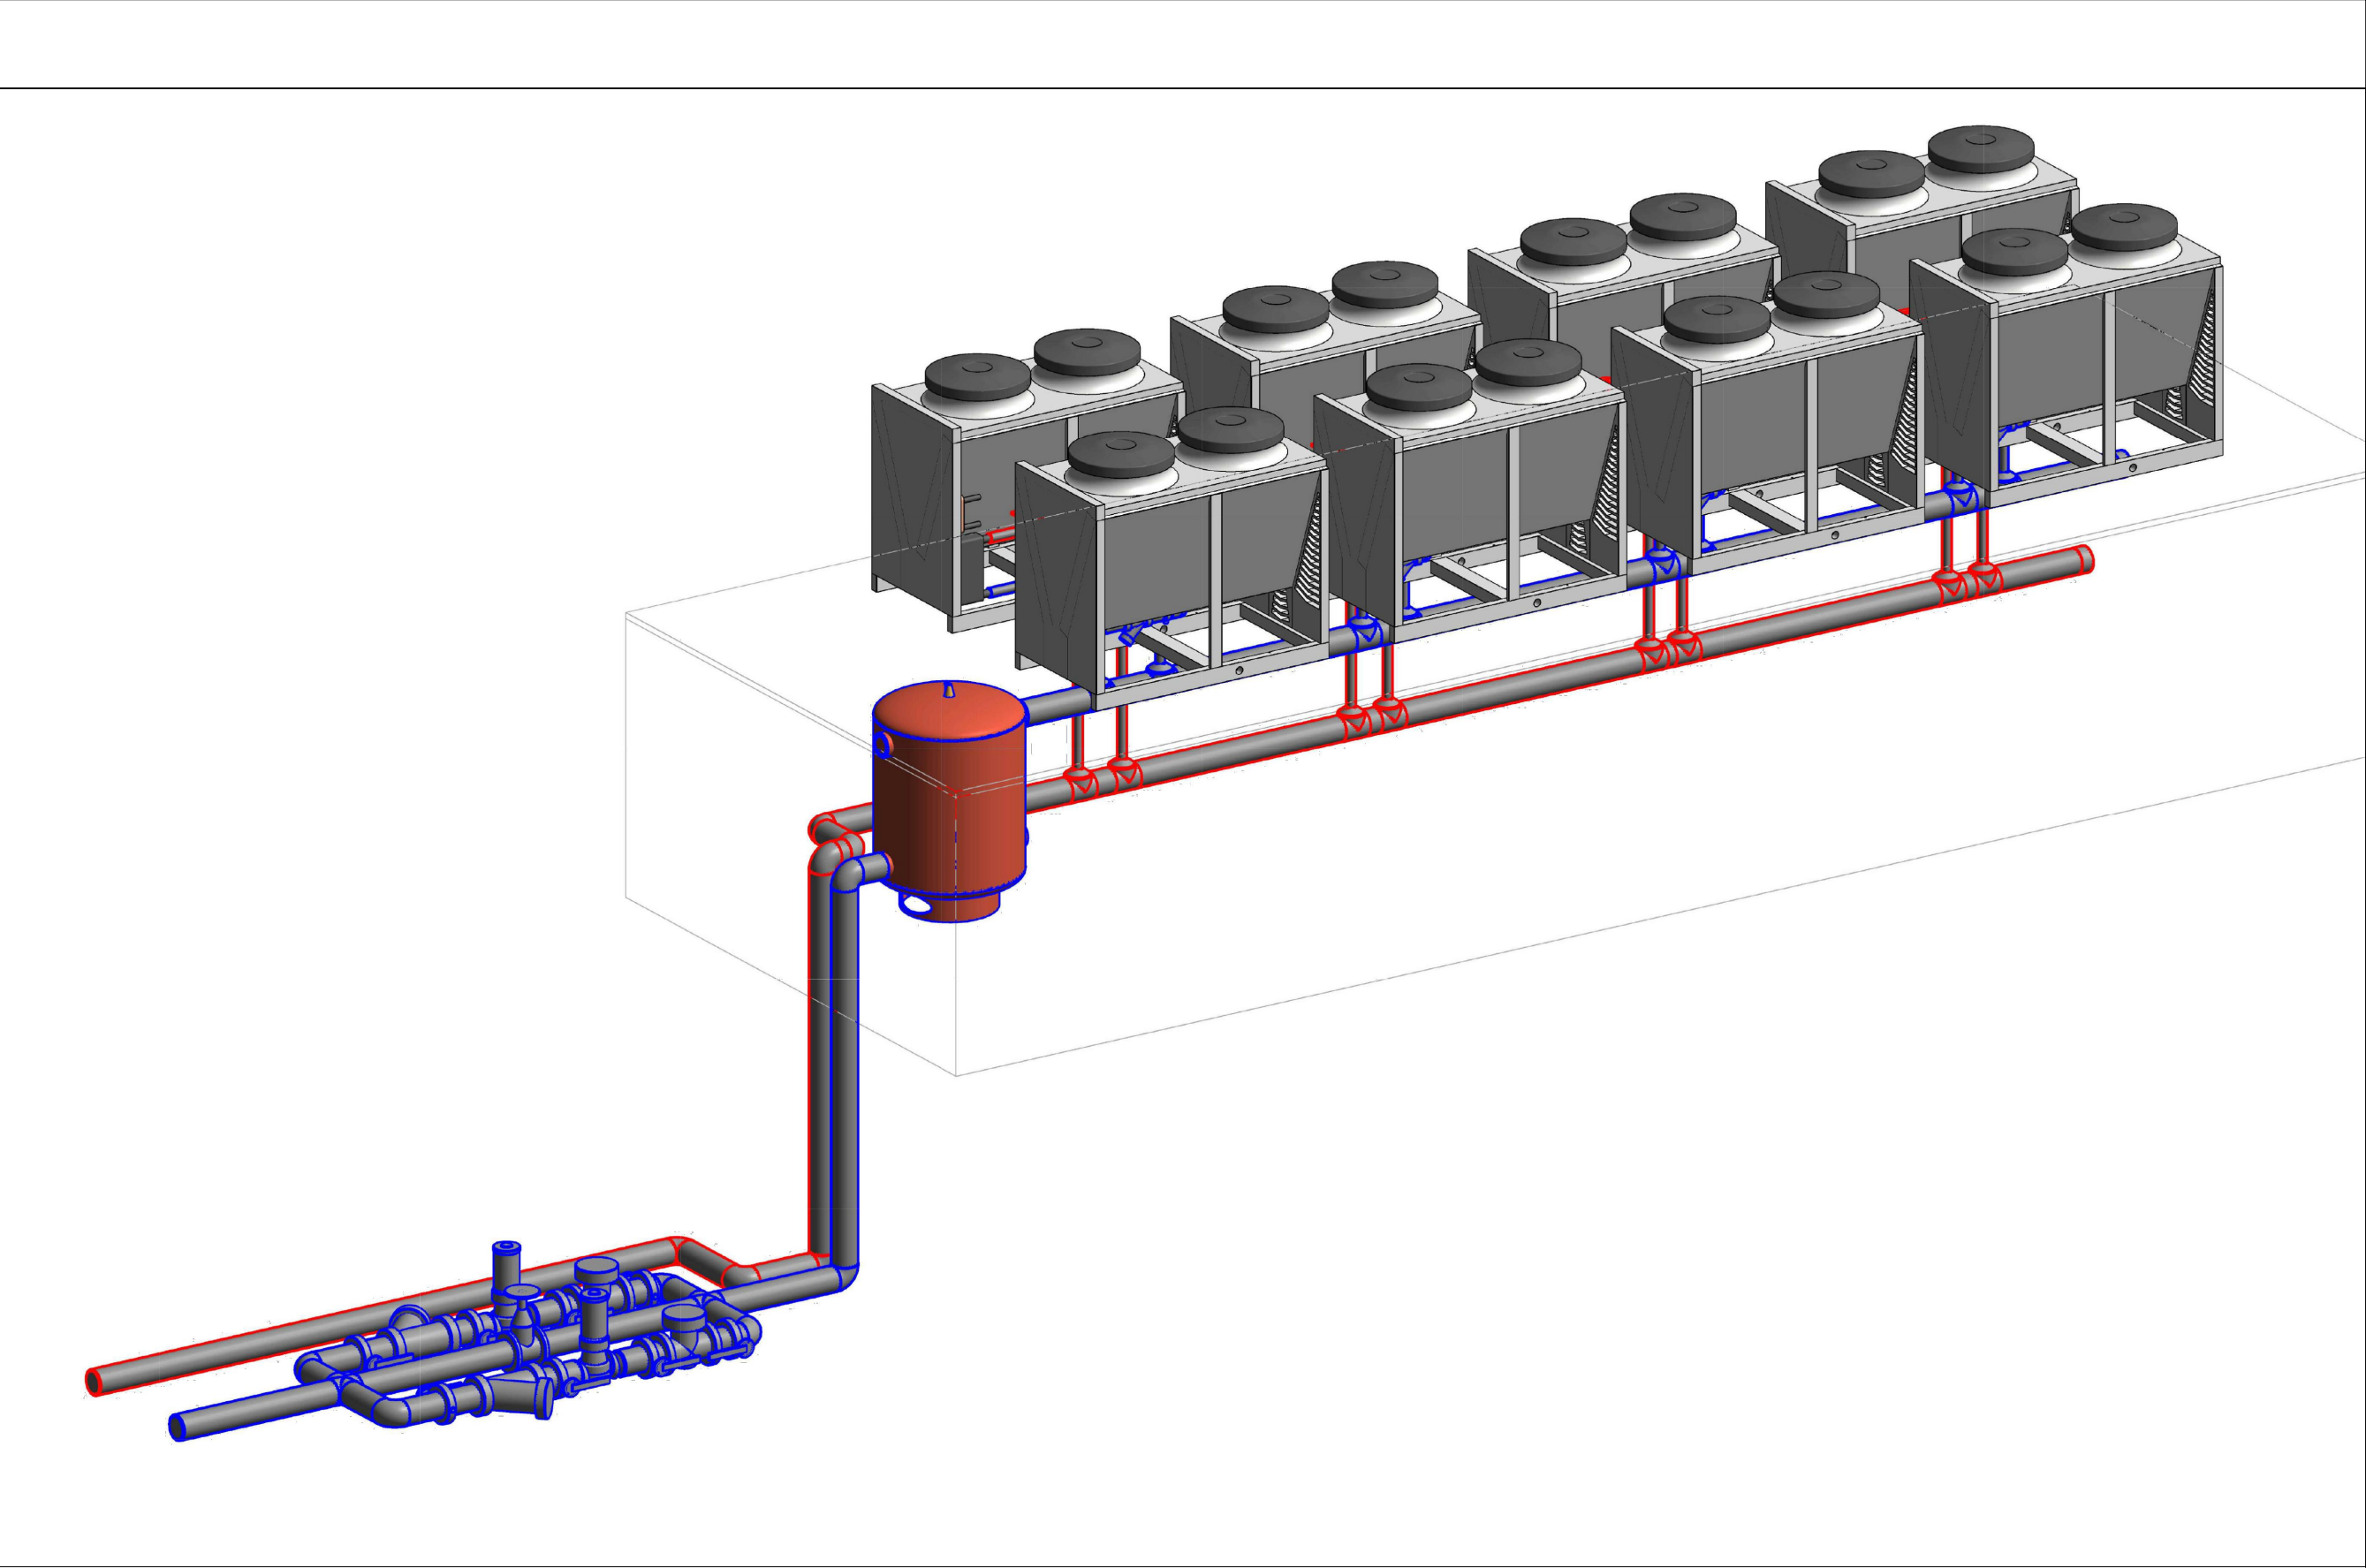

KEYPLAN		
შენიშვნა :		
ექსპლიკაცია :		
პროექტის დასახელება, მისამართი		
ლიბერთი ბანკი ქ. თბილისი ცენტრალური ფილიალი		
დამკვეთი		
LIBERTY BANK		
შემსრულებელი		
შპს "ტეს" ს.კ 406203406		
		
პოზიცია	სახელი	ხელმოწერა
დირექტორი	გიორგი მადრაძე	
ინჟინერი	გ. ტურაშვილი	
ნახაზის კოდი		
ლისციპლინა		
HVAC		
ნახაზის განმარტება		
გვ-ები	გვერდი	
ხელმოწ. თარიღი	11.06.2024	
მასშტაბი	1:50	
ფურც. ფორმატი	A3	
თბილისი	2024 წელი	



KEYPLAN		
შენიშვნა :		
ექსპლიკაცია :		
პროექტის დასახელება, მისამართი		
ლიბერთი ბანკი ქ. თბილისი ცენტრალური ფილიალი		
დამკვეთი		
LIBERTY BANK		
შემსრულებელი		
შპს "ტეს" ს.კ 406203406		
		
პოზიცია	სახელი	ხელმოწერა
დირექტორი	გიორგი მადრაძე	
ინჟინერი	გ. ტურაშვილი	
ნახაზის კოდი		
დისციპლინა		
HVAC		
ნახაზის განმარტება		
გვ-ები		
გვერდი		
ხელმოწ. თარიღი		11.06.2024
მასშტაბი		1:50
ფურც. ფორმატი		A3
თბილისი		2024 წელი