


გენგეგმა მ. 1:200

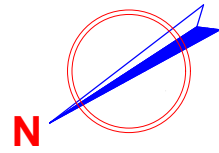


ექსპლიკაცია:

1. ავტოგასამართი ვარდული
2. საწვავის დისპენსერი-2ც.
3. საწვავის ავზები
4. გენზინგზიდის გასაჩერებელი
5. ოფისი
6. ვანების მარჯვენა პარკი

სპეციფიკაცია:

1. საპროექტო ასფალტის სავალი - 116.0 მ²
2. ასფალტით დაპირება - 31.0 მ²
3. გაწის პეტონით დაპირება - 2.0 მ²
4. გასაწმენდი სანიტარული არხი - 26.0 მ/მ

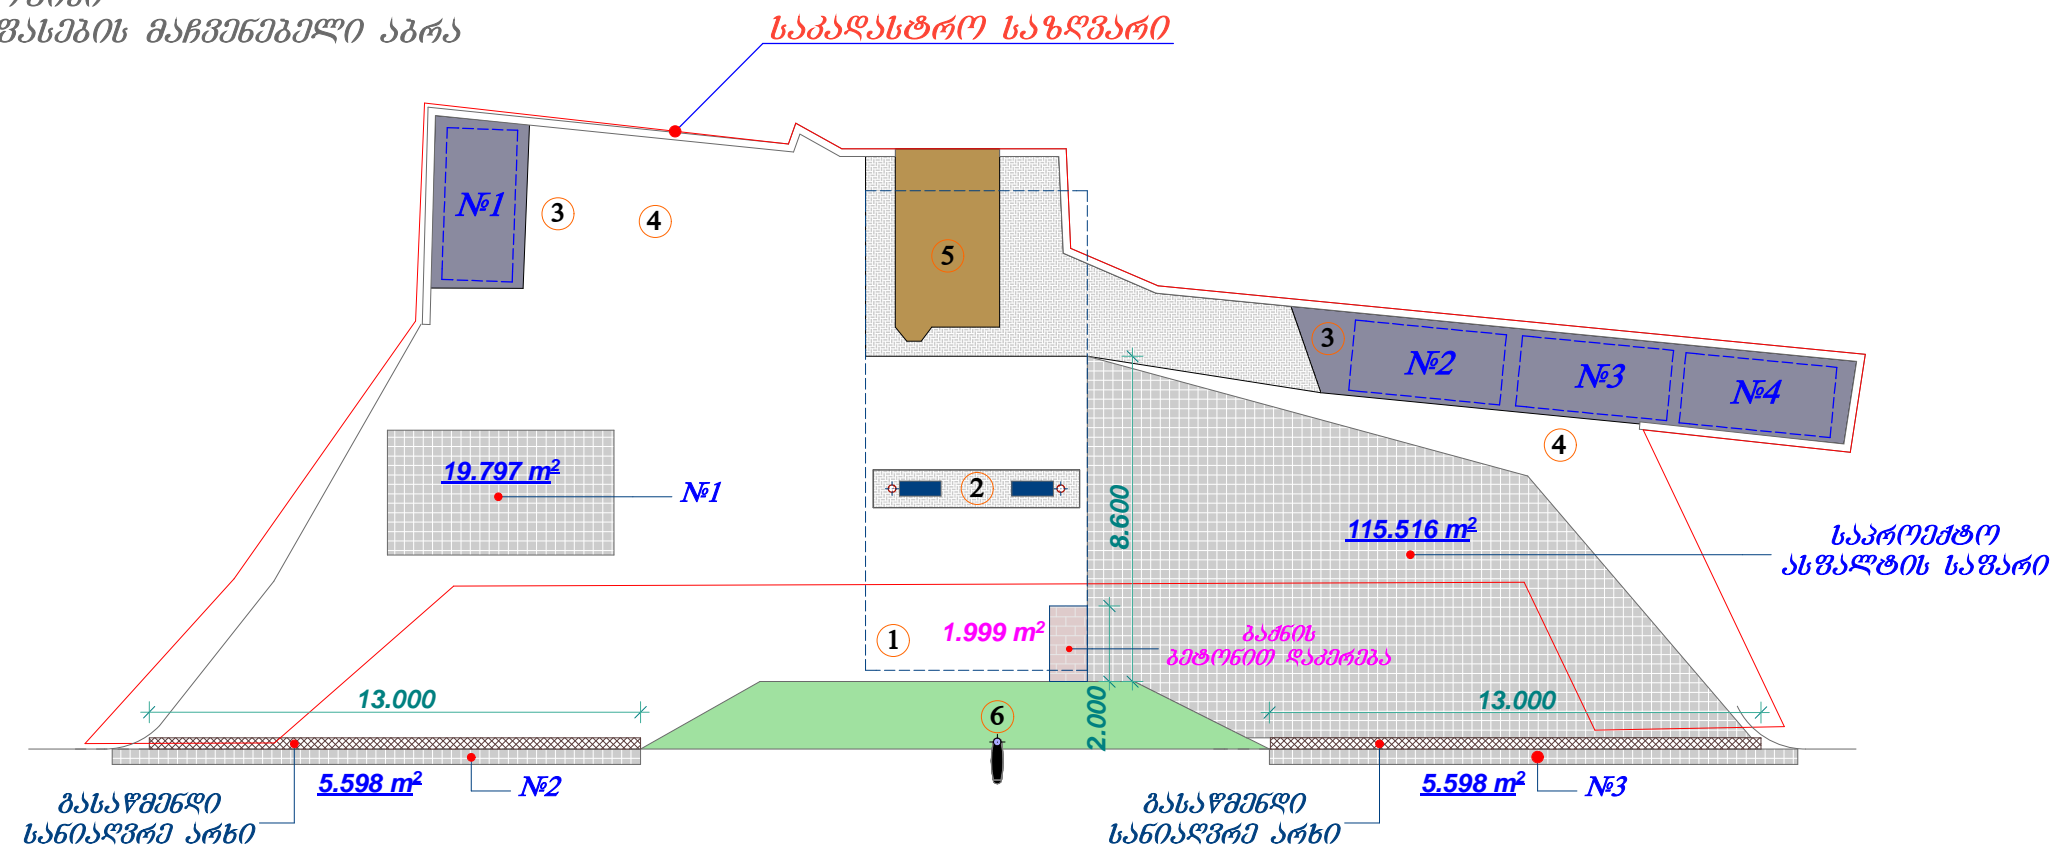

მდ. მტკვრის მარჯვენა სანაპირო

შ.პ.ს. „სან პეტროლიუმ ჯორჯია“

ძალაში ტიპისი, მდ. მტკვრის მარჯვენა სანაპირო, ფირმა „გაულო“-ს მიმდებარე
შპს „სან პეტროლიუმ ჯორჯია“-ს ავტოგასამართი სადგური - ამ სტანდარტი



შესასვლელი



ბაქნის
გეგმით დაკრეპა

№3

საპროექტო
ასფალტის სფარი

ბასკვლი



გასასვლელი

