

გენგეგმა მ. 1:250


ეტსაღიგაცია:

- 1. ავტობასამართი ფარდული
- 2. საწვავის დისპენსერი-3ც.
- 3. საწვავის ავზები
- 4. გენზინგზიდის ბასაჩერებელი
- 5. ოფისი
- 6. ავტოსამრეცხო
- 7. სერვისცენტრი
- 8. საბენეჩატორო
- 9. ფასების მაჩვენებელი აბრა

საეცოფიგაცია:

- 1. საპროექტო ასფალტის საფარი - 305.0 მ2

შენიშვნა: დამატებით იხილეთ თანდართულ სურათები

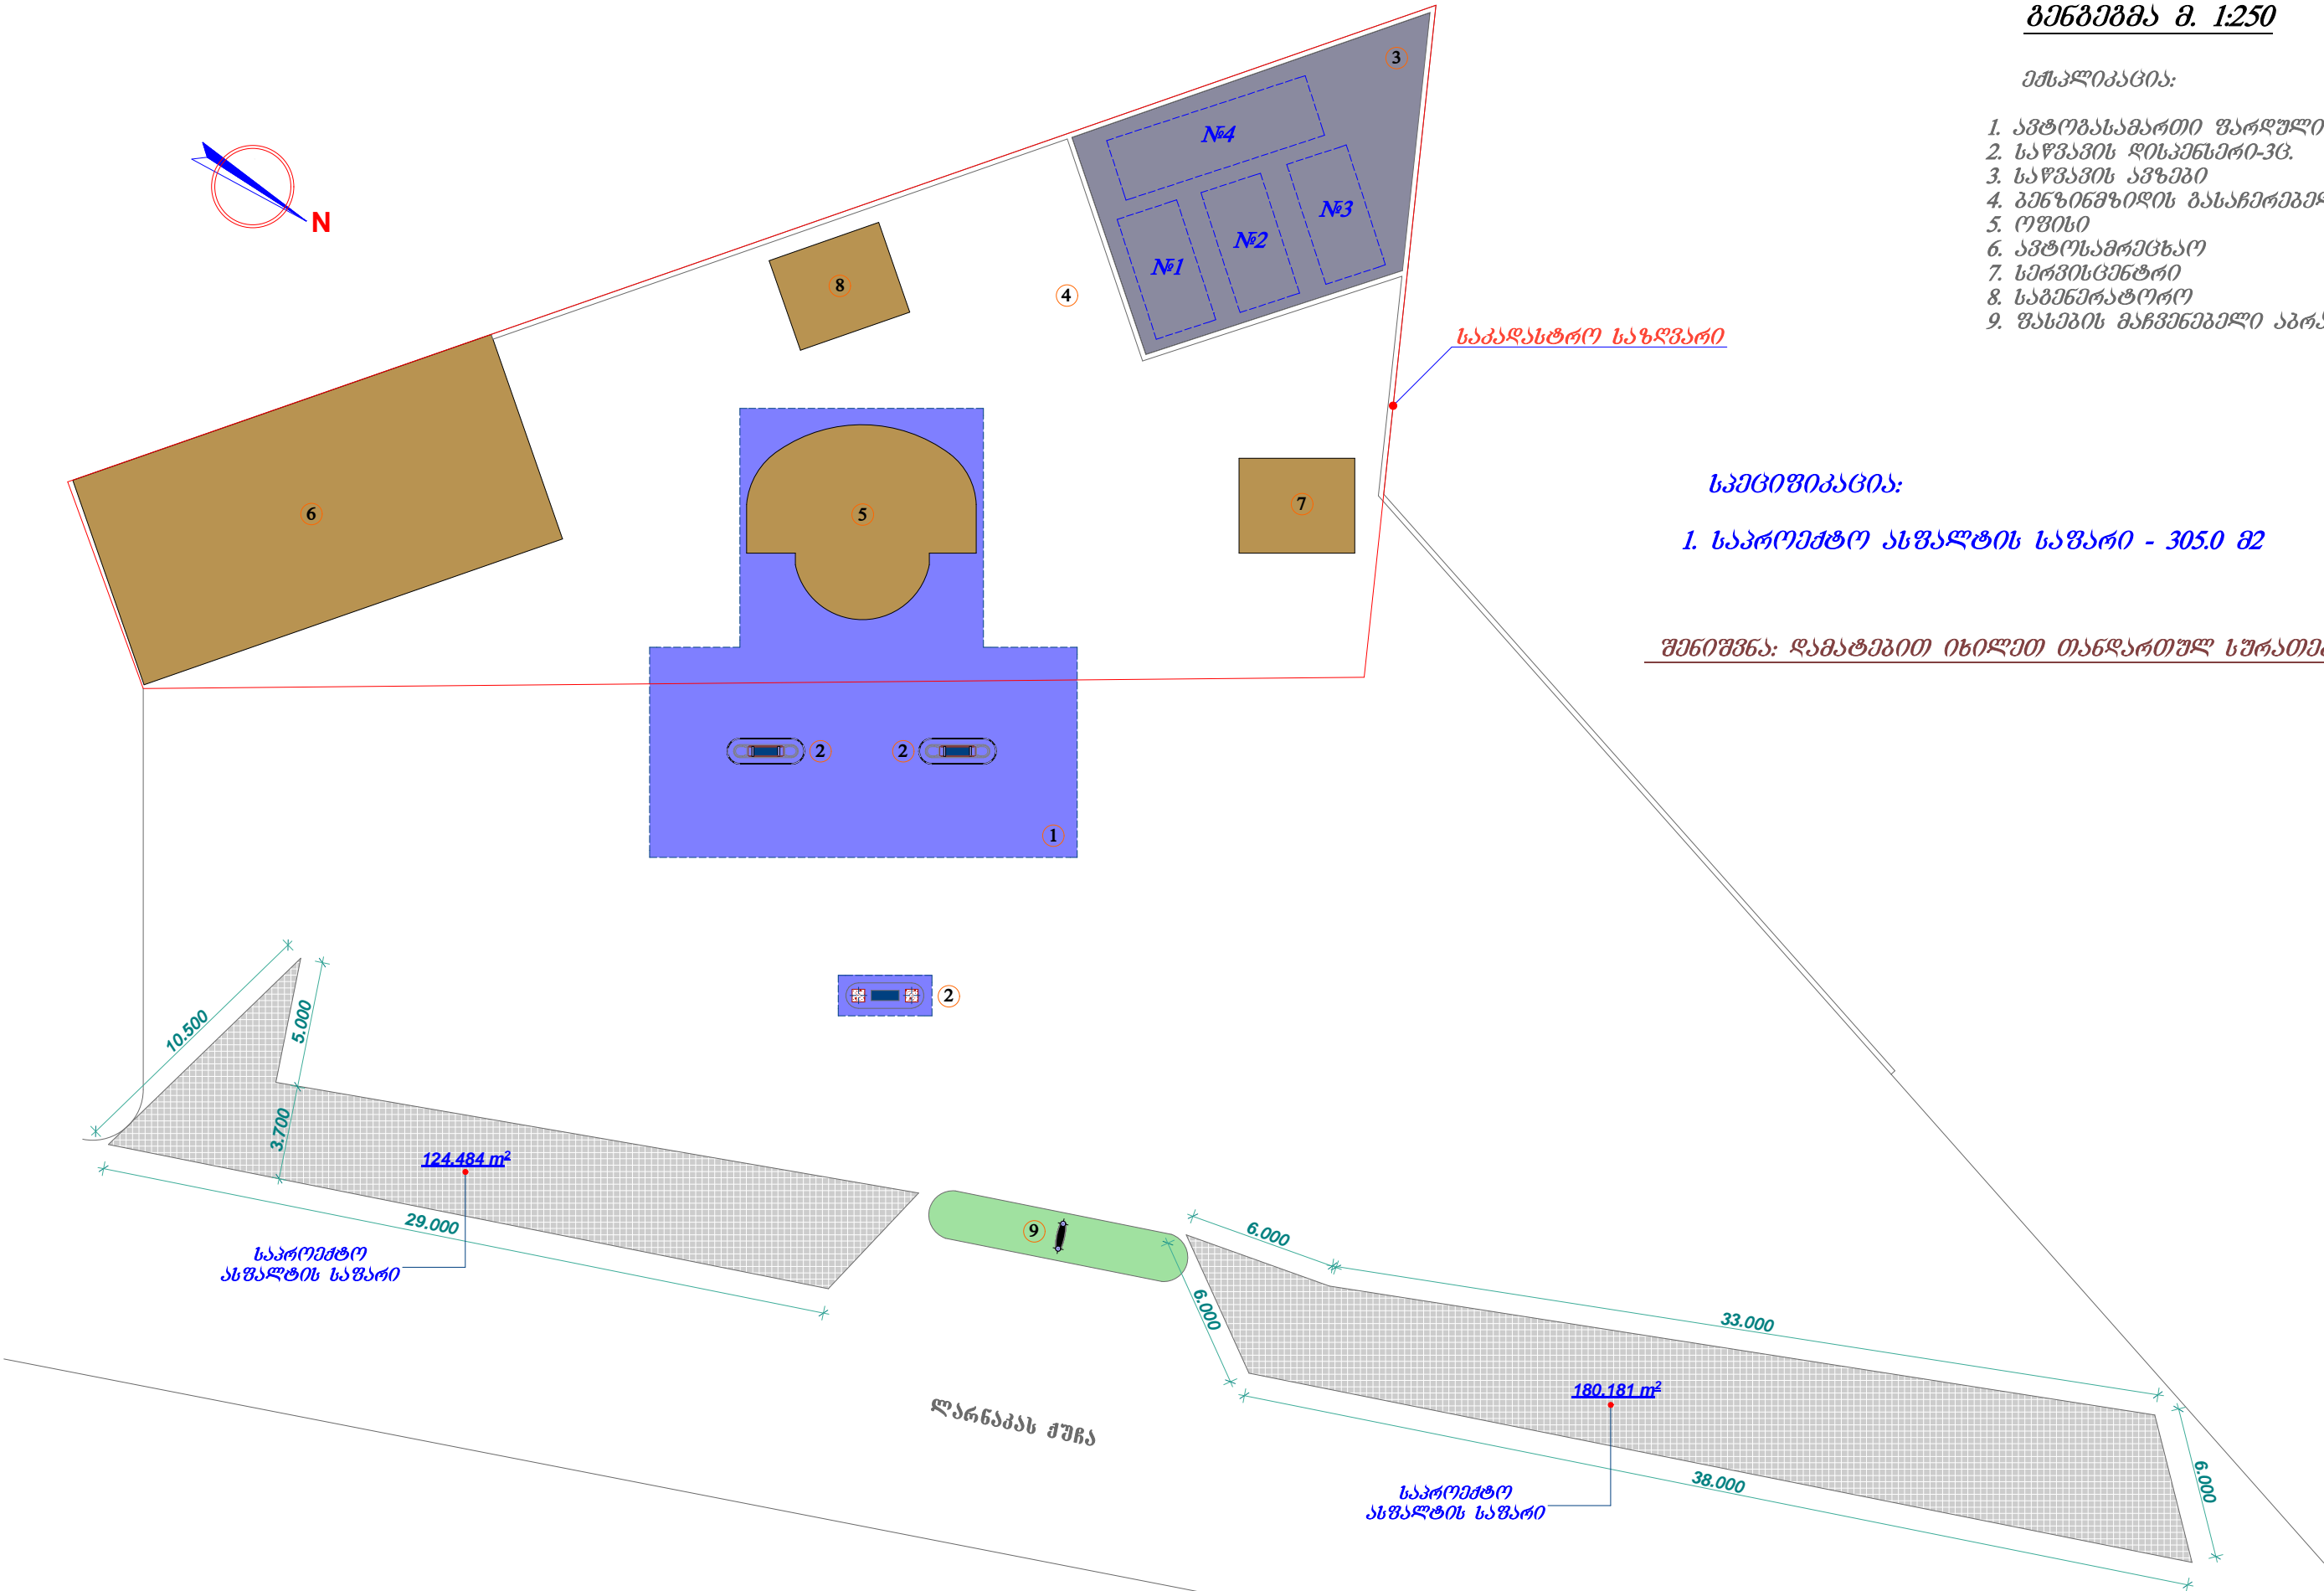

შ.პ.ს. „სან პეტროლიუმ ჯორჯია“

ძალაში ფოთი, ლარნაბას ქუჩა  
შპს „სან პეტროლიუმ ჯორჯია“-ს ავტობასამართი სადგური - აბს ფოთილილი





# შესასვლელი



საპროექტო  
ასფალტის სავარი



# გასასვლელი



საპროექტო  
ასფალტის სავარი