

გენგეგმა მ. 1:200


ექსპლიკაცია:

- 1. ავტობასმართი ფარდული
- 2. საწვავის დისპენსერი-2ც.
- 3. საწვავის ავზები
- 4. გენზინგინილის გასაჩერებელი
- 5. ოფისი

სპეციფიკაცია:

- 1. სარემონტო ასფალტის საფარი - 315.0 მ2
- 2. ასფალტით დაკრეპა - 1.0 მ2
- 3. სარემონტო სანიაღვრე არხი - 13.0 მ/მ

შენიშვნა: დამატებით იხილეთ თანდართული სურათები

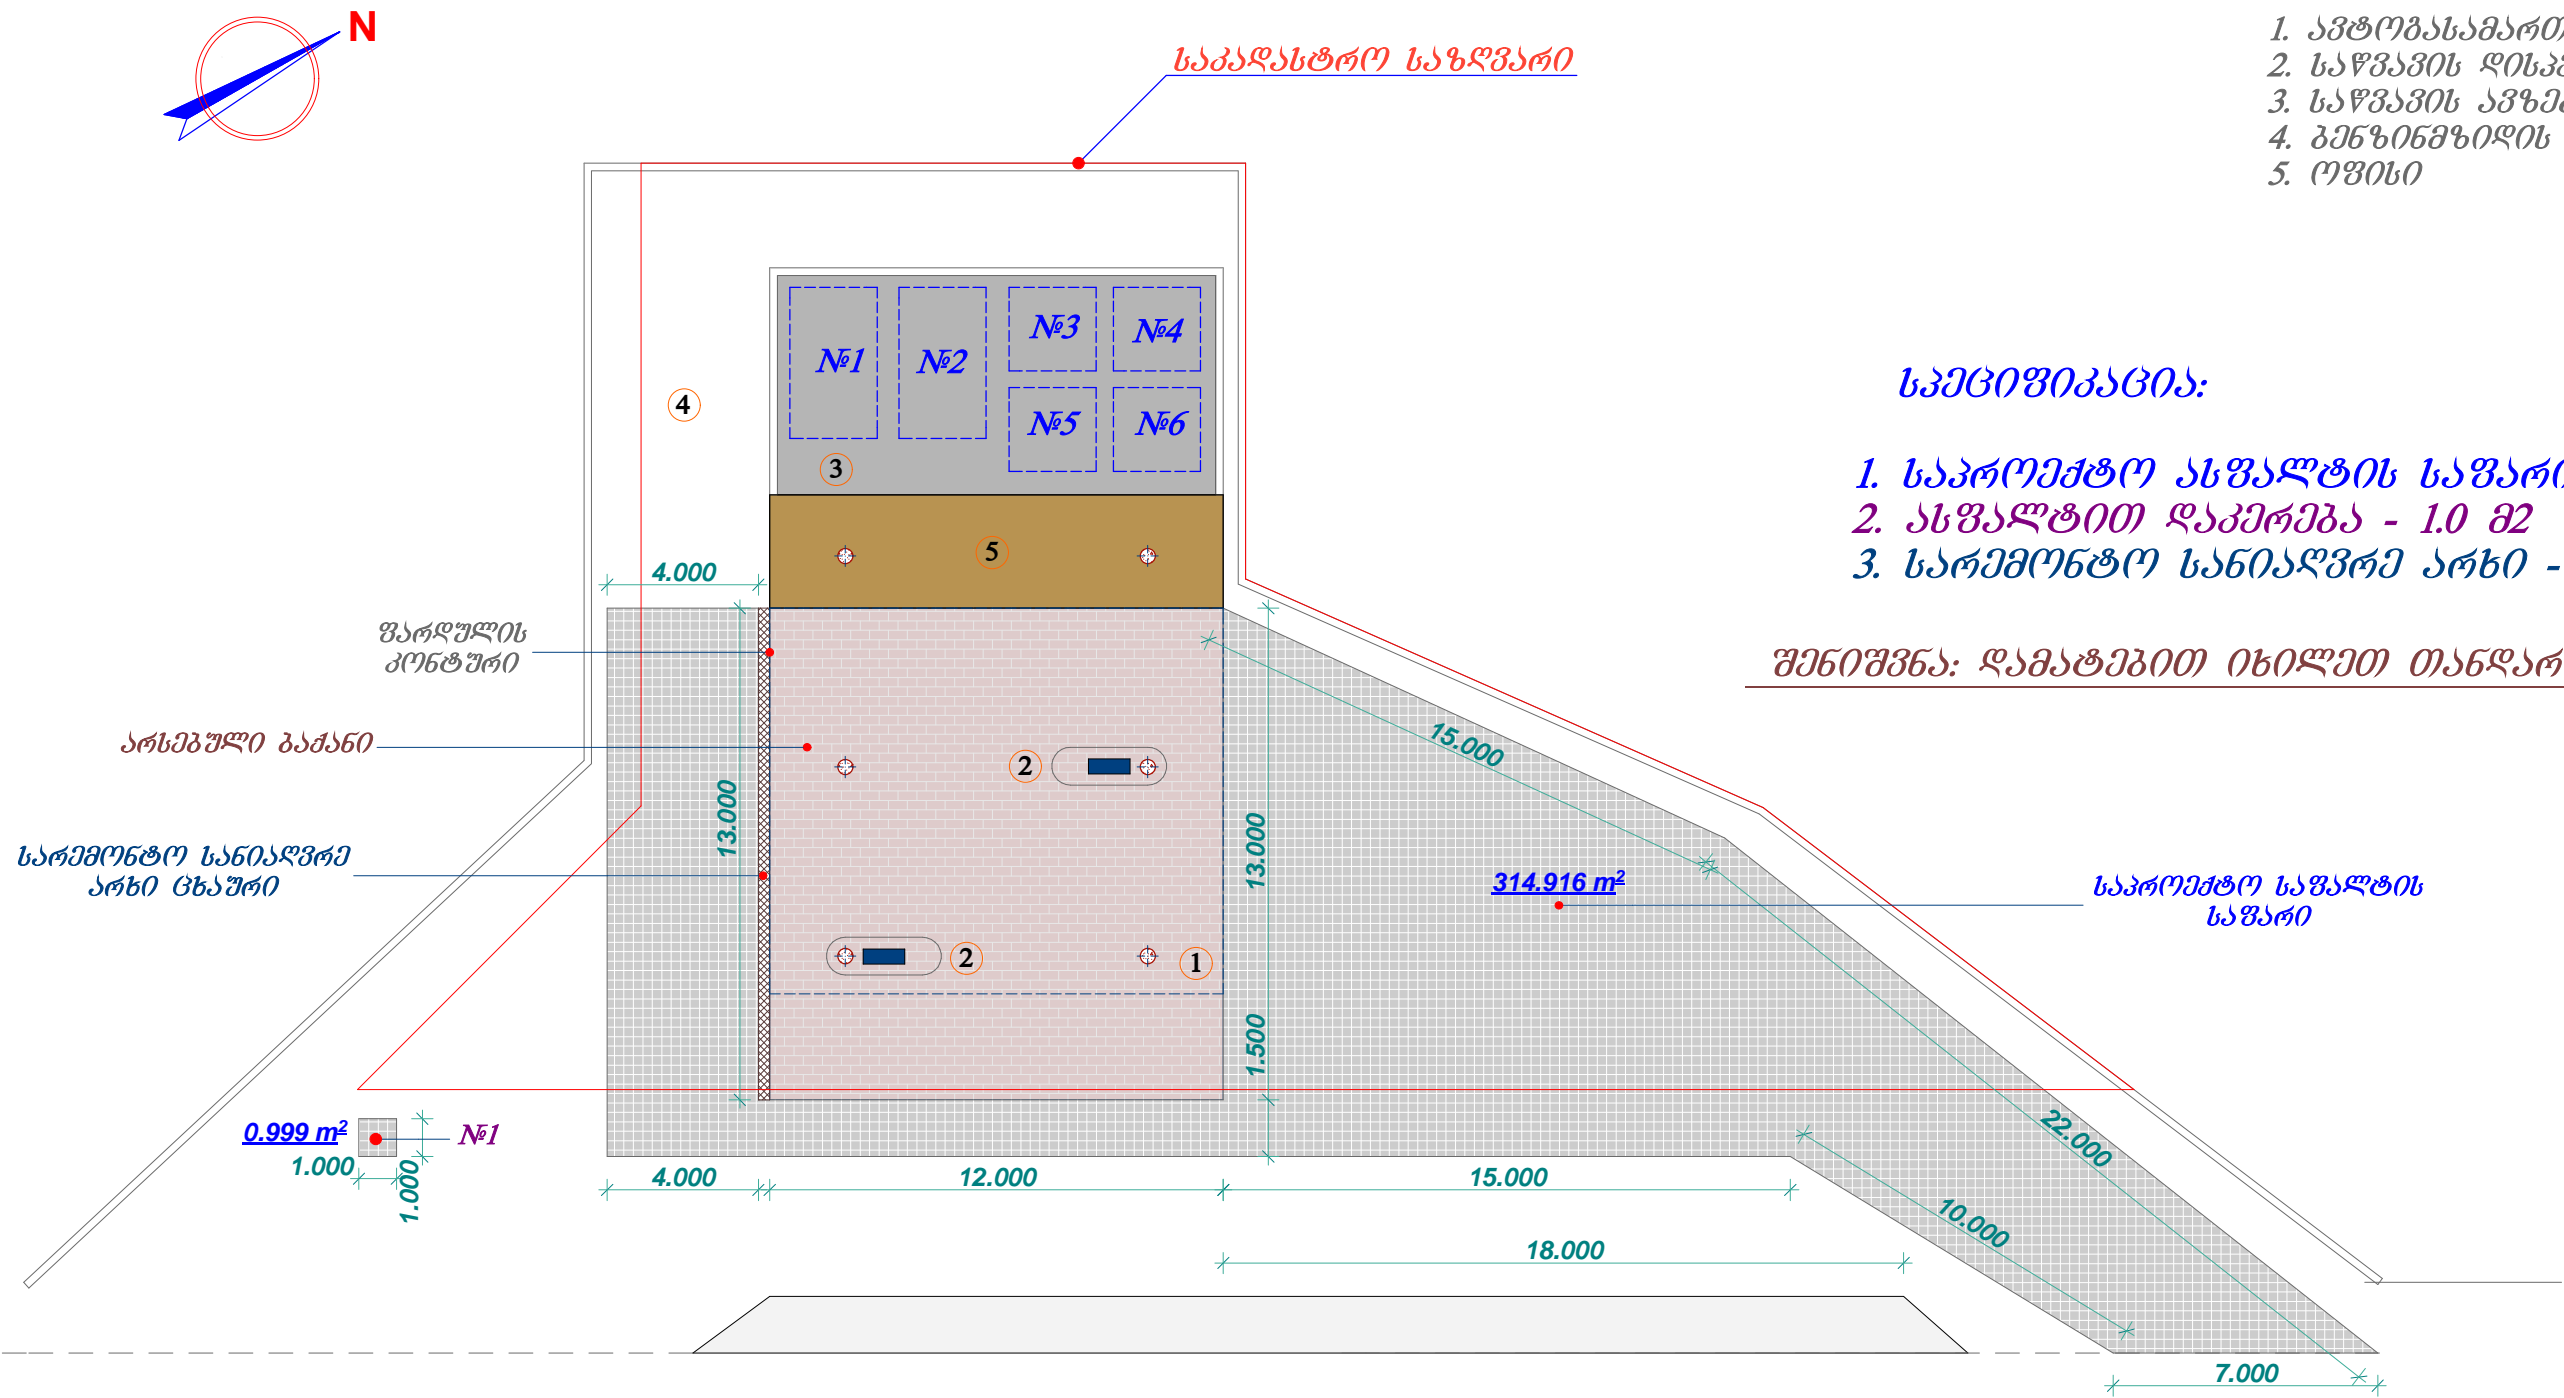



# შესასვლელი







საპროექტო ასფალტის  
საზარი



# გასასვლელი







საპროექტო ავტოსადგომის  
საზღვარი

სარემონტო სანიტოვრე  
ახრე