


გენგეგმა მ. 1:200

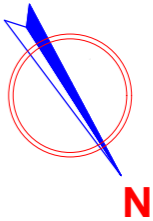


ექსპლიკაცია:

1. ავტობუსმართი ვარდული
2. საწვავის დისპენსერი-1ც.
3. საწვავის ავზები
4. გენზინგზიდის გასაჩერებელი
5. ოფისი
6. სან.კვანძი
7. სასაუზმე
8. სამრეცხაო

სპეციფიკაცია:

1. საპროექტო ასფალტის სფარი - 280.0 მ2

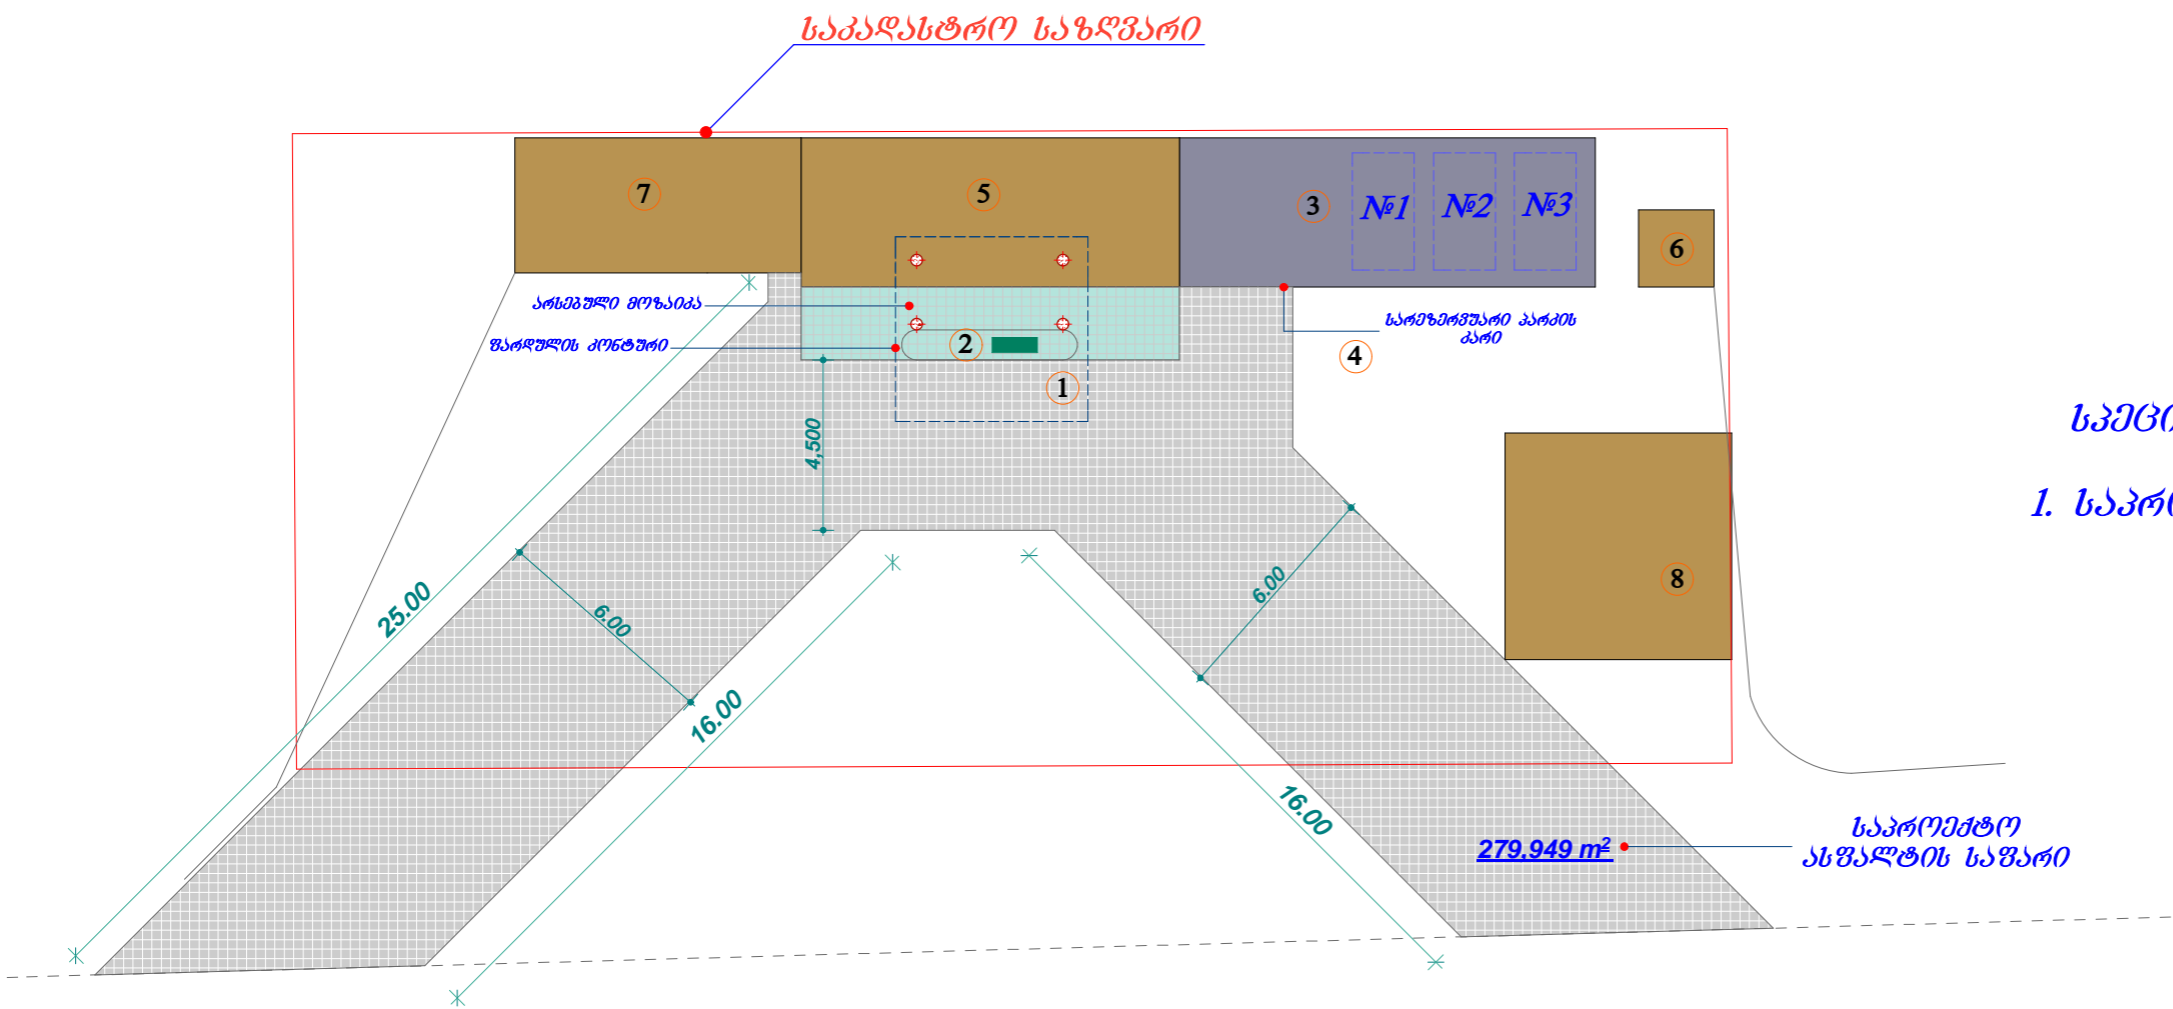

შენიშვნა: საპროექტო ასფალტის სფარი
იხილეთ თანდართულ სურათებში

შ.პ.ს. „სან პეტროლიუმ ჯორჯია“

ღაბა ალიბენი, ჟერმელის ქუჩა №10
შპს „სან პეტროლიუმ ჯორჯია“-ს ავტობუსმართი სადგური - აბს ალიბენი



შესასვლელი



საპროექტო
ასფალტის სფარი

გასასვლელი

